




CORTE AA
escala 1:100

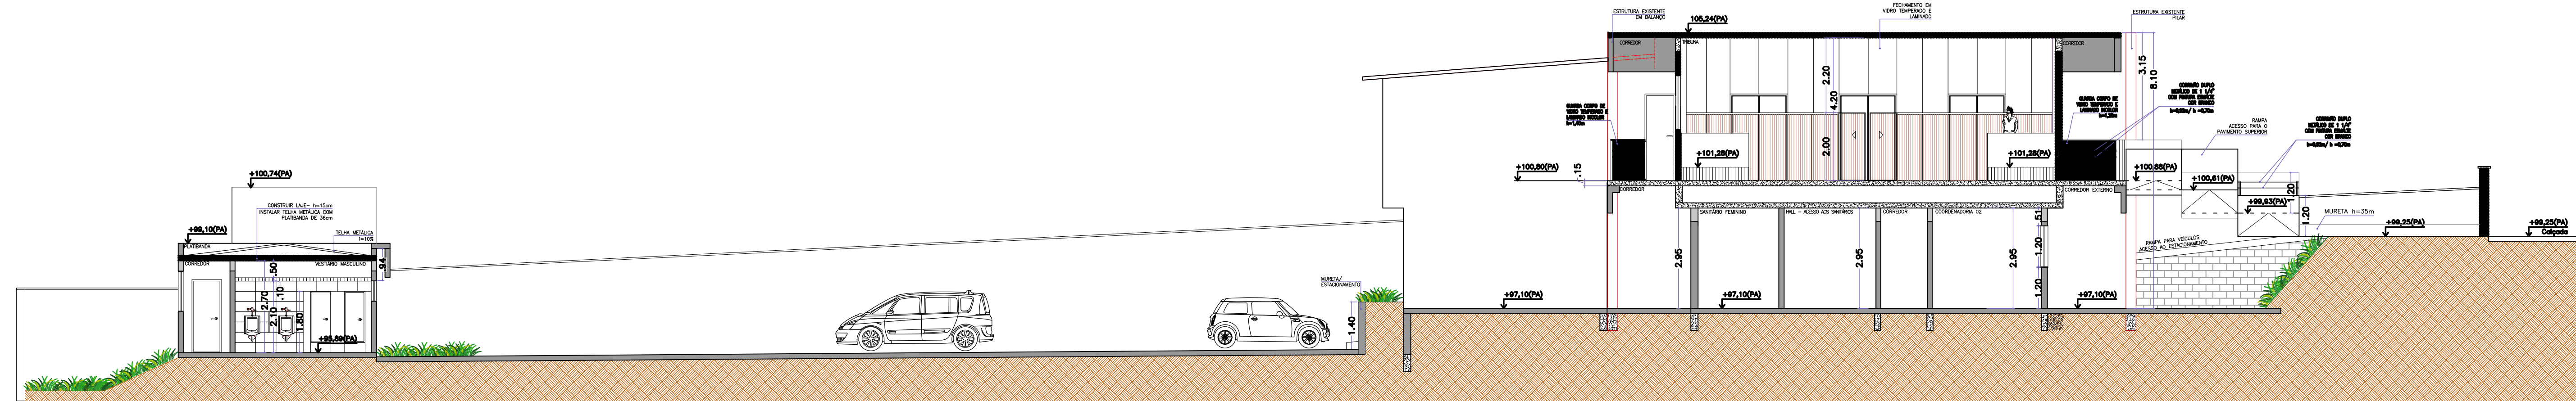

CORTE BB
escala 1:100

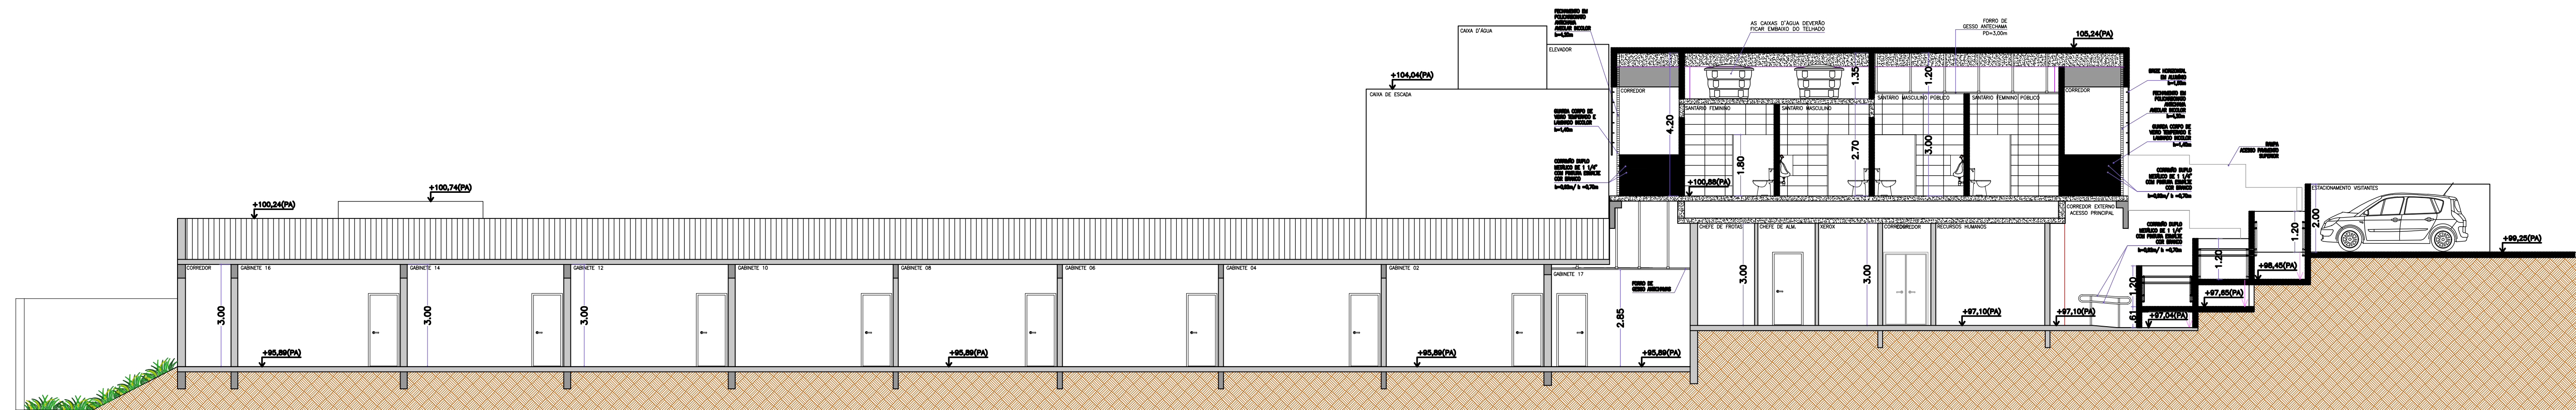

CORTE CC
escala 1:100

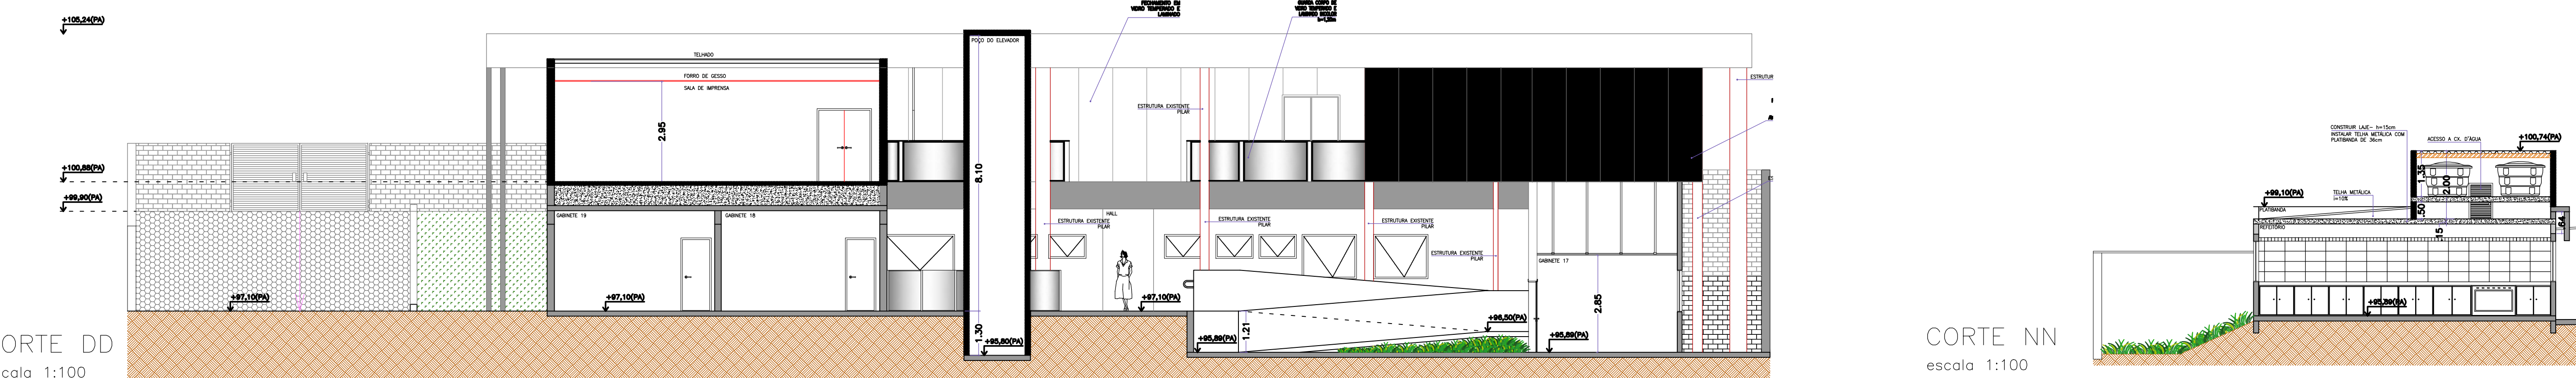

CORTE DD
escala 1:100

CORTE NN
escala 1:100

TABELA DE ACABAMENTOS	
1	PISO CIMENTADO
2	PISO PORCELANATO ANTEDECORADO
3	PISO PORCELANATO DE CONCRETO EM BOM
4	PINTURA LATEX ACRÍLICO ACETINADO
5	PINTURA LATEX ACRÍLICO ACETINADO
LEGENDA	
	ALVENARIA EXISTENTE
	ALVENARIA A CONSTRUIR
	PAREDE, CORTA FOGO
	ALVENARIA A TENDALAR
	FECHEMENTO EM POLICARBONATO

PROJETO ARQUITETÔNICO
- CORTES


FOLHA: 4/6
Escala: indicada

Assunto: REFORMA DA CÂMARA DE FERRAZ DE VASCONCELOS

RUA: DEPUTADO QUEIRÓS TELES
VILA ROMANÓPOLIS - FERRAZ DE VASCONCELOS / SP
PROPRIETÁRIO:
PREFEITURA MUNICIPAL DE FERRAZ DE VASCONCELOS

INSCRIÇÃO CADASTRAL MUNICIPAL: QUADRA: LOTE:
21.0034.0009-000 19 6,7,8,9 e P/24,25,26,27

SITUAÇÃO SEM ESCALA:
LOCAL

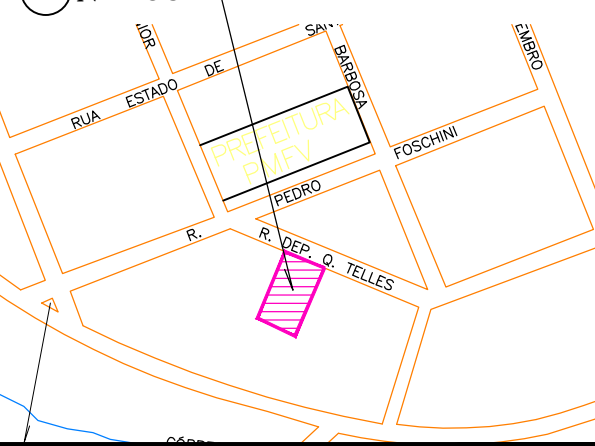

PROPRIETÁRIO:
PREFEITURA MUNICIPAL
CNPJ: 46.523.197-0001/44

QUADRO DE ÁREAS:

ÁREA DO TERRENO: 3.360,40m²
ÁREA EXISTENTE APROVADA (A REFORMA): 1.001,01m²
ÁREA A CONSTRUIR:
ÁREA A AMPLIAR: 951,60m²
ÁREA TOTAL: 1.952,61m²

AUTOR DO PROJETO:
ANTONIO CARLOS DOS SANTOS FERREIRA
ARQUITETO E URBANISTA
CAU/SP: A25097-0
RTT: 8037524
INSCRIÇÃO MUNICIPAL: 186

Para uso da Prefeitura: