










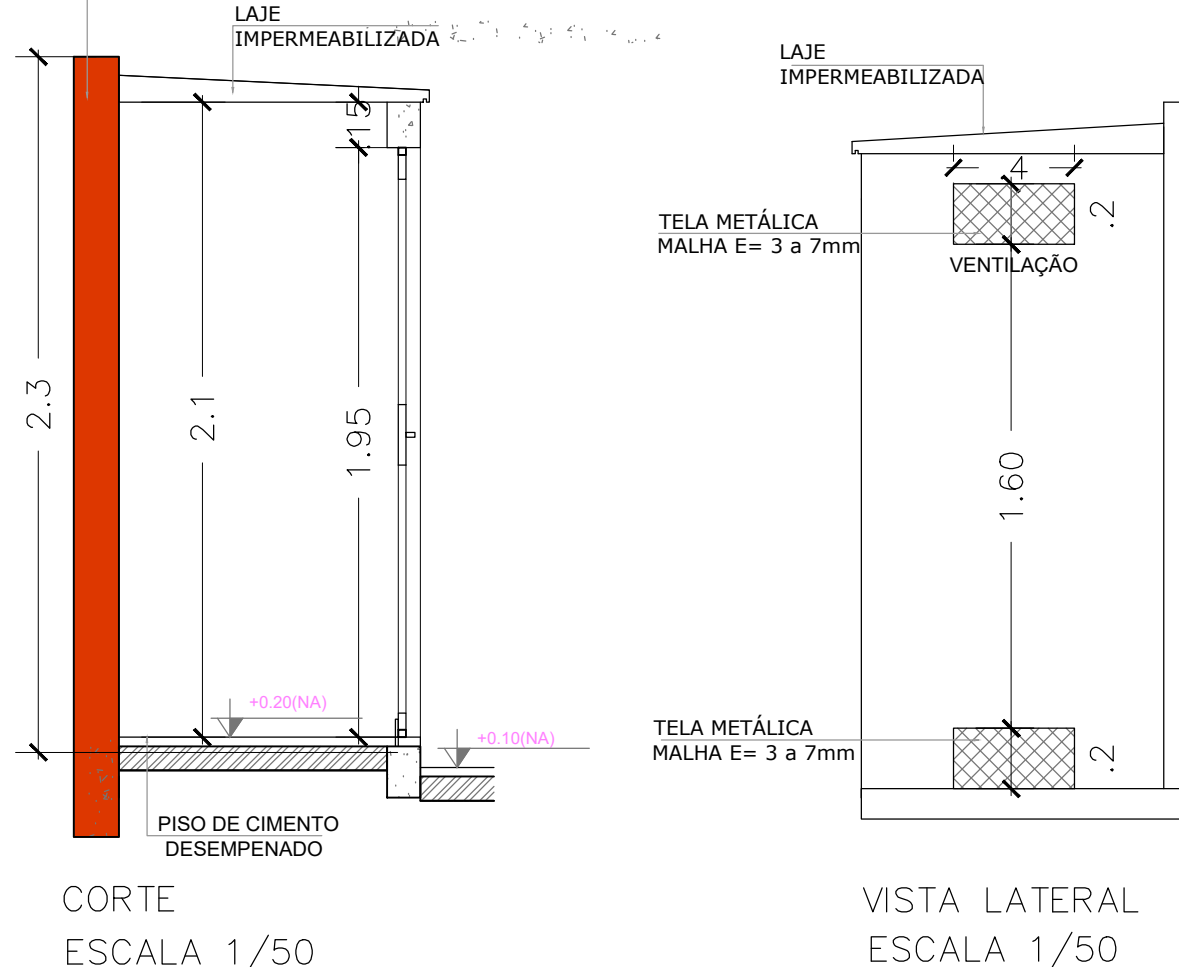


TABELA DE ACABAMENTOS	
PREÇO	1) PISO CIMENTO
	2) PISO PORCELANATO ANTEDEPRETANTE
	3) PISO INTERTRAMADO DE CONCRETO E= 8CM
PARTECIE	4) PINTURA LATEX ACRILICO ACETINADO
	5) AZULEJO BRANCO BRILHANTE 20x20cm, (16. QUALIDADE), DO PISO ATÉ 200cm (CONTÁ A PRIMO)
	6) PASTILHA CERÂMICA 10x10cm, COR VERMELHA
TEÇO	7) TETO, PINTURA LATEX PA FOSCO, COR DO BRANCO NIEVE
	8) FORRO DE GESSO ANTECHAMA

LEGENDA

	ALVENARIA EXISTENTE
	ALVENARIA A CONSTRUIR
	PAREDE CORTA FOGO
	ALVENARIA A DEMOLIR
	FECHAMENTO EM POLICARBONATO

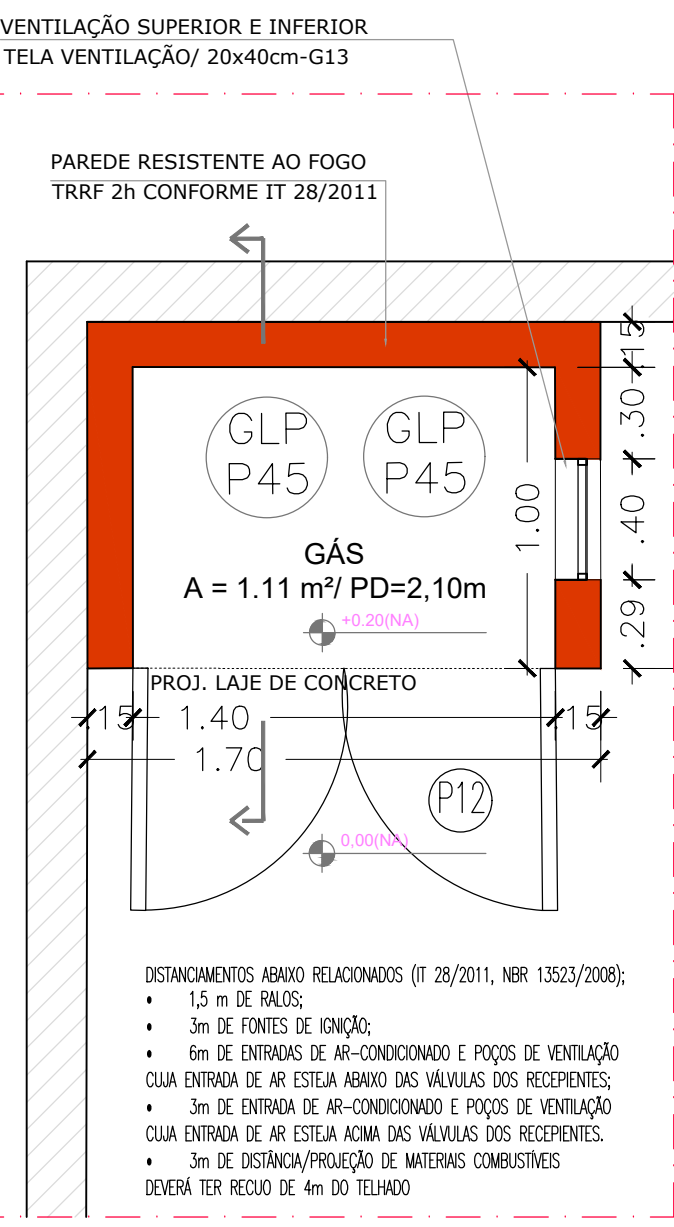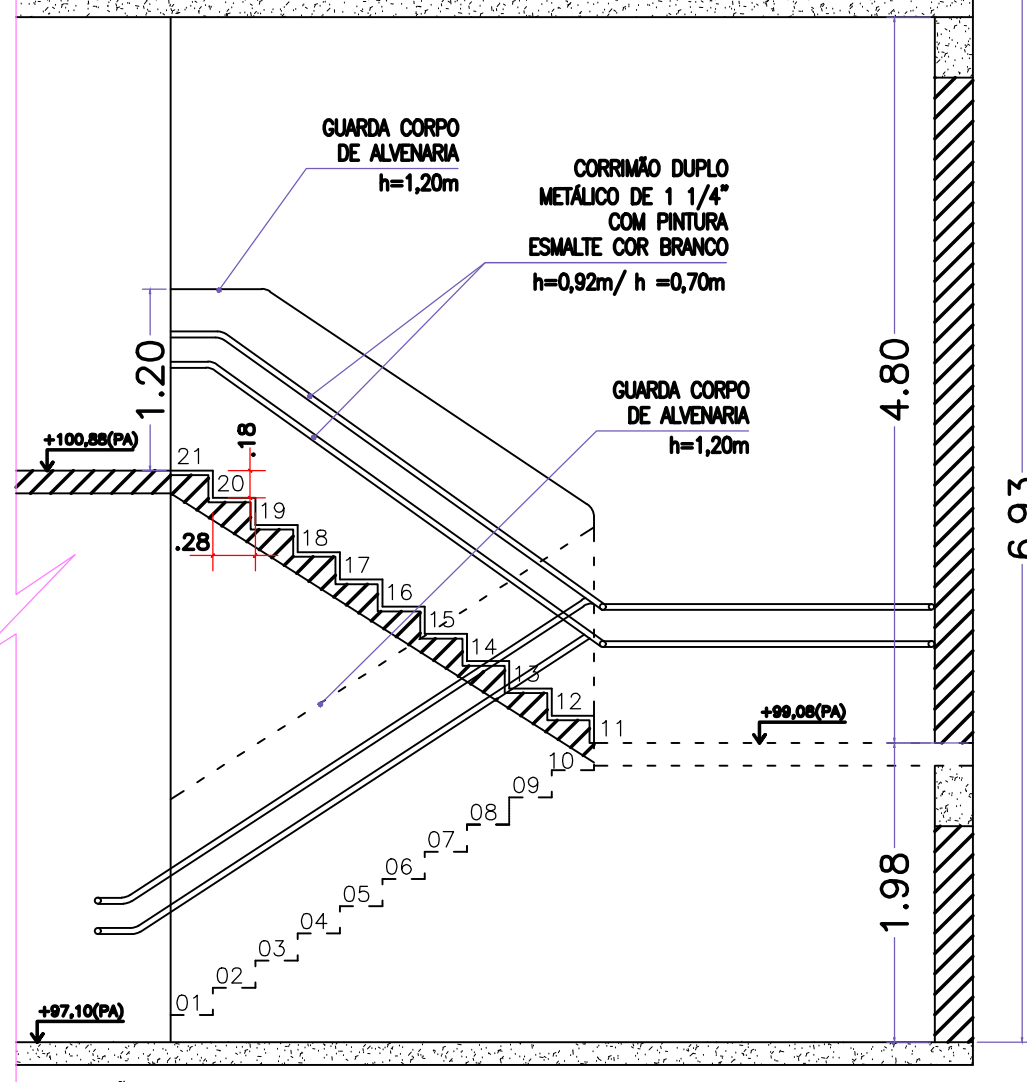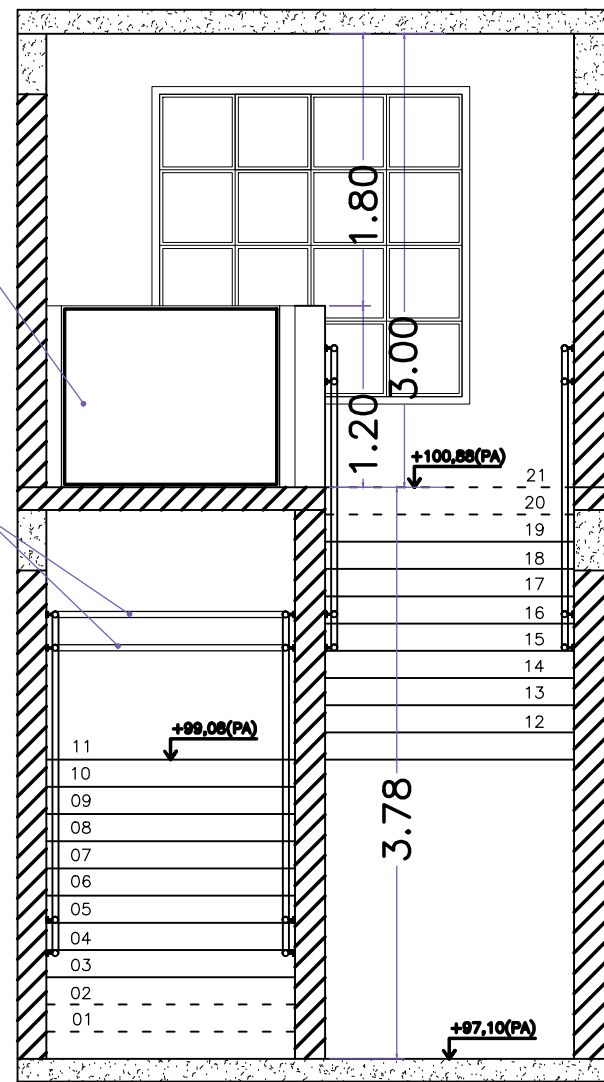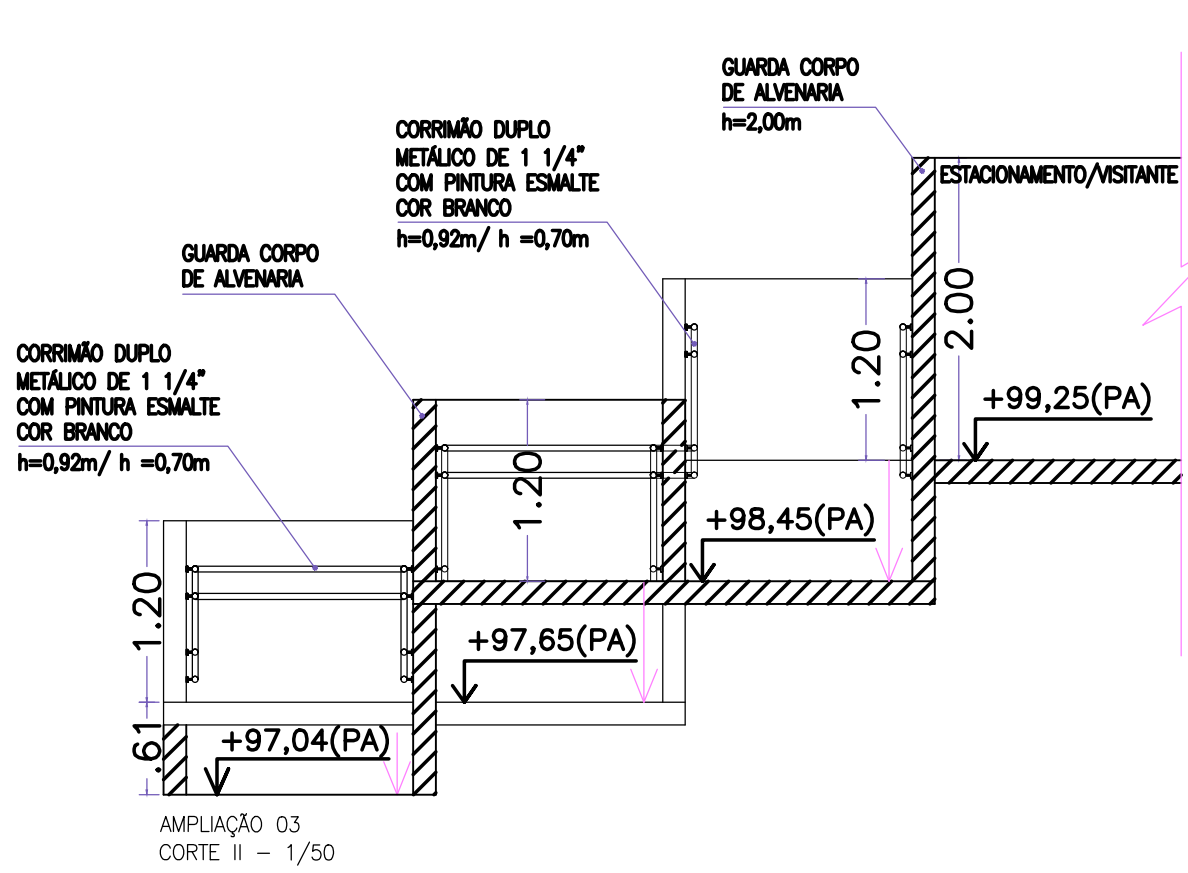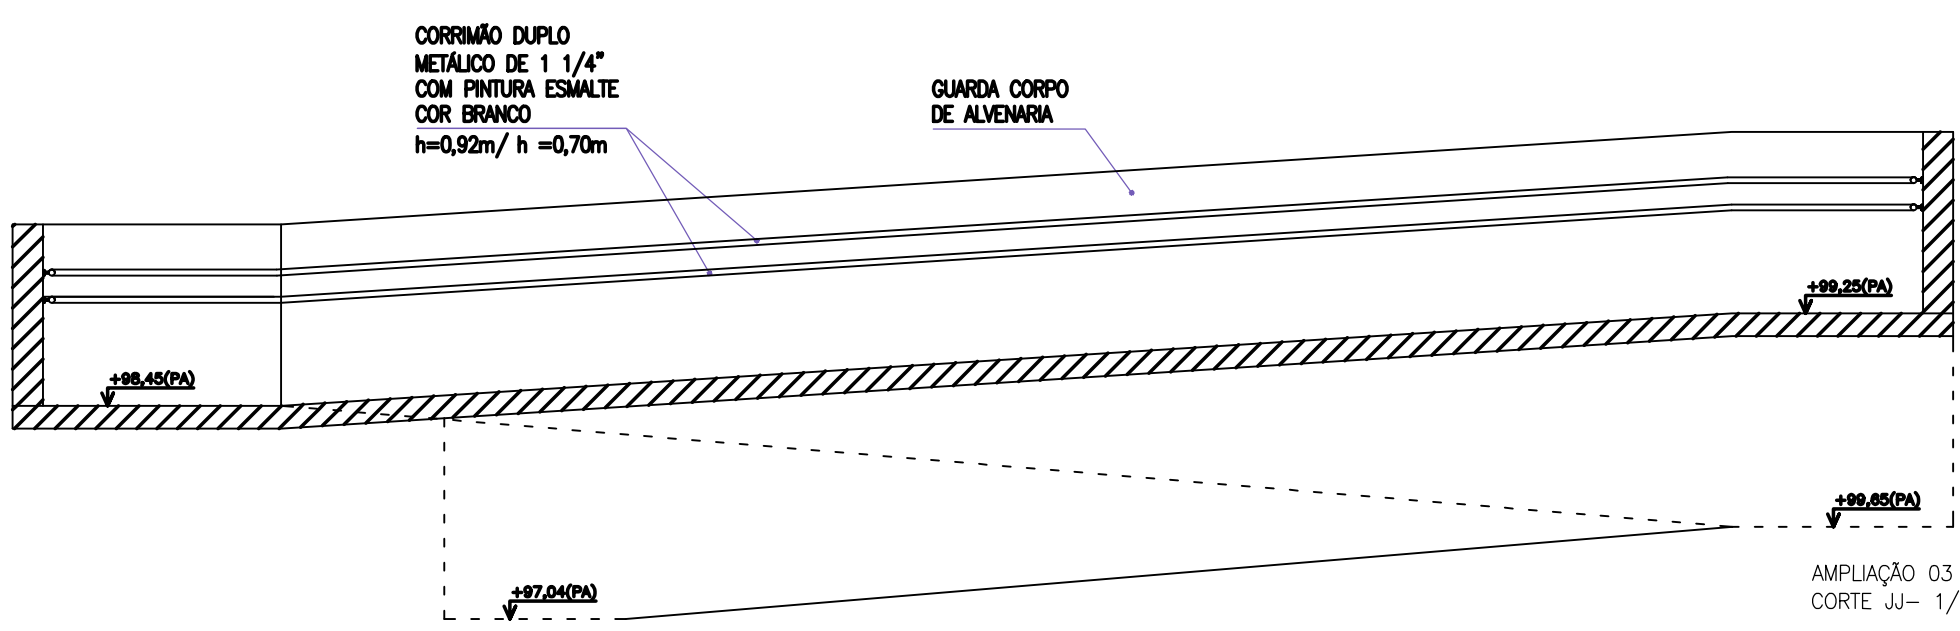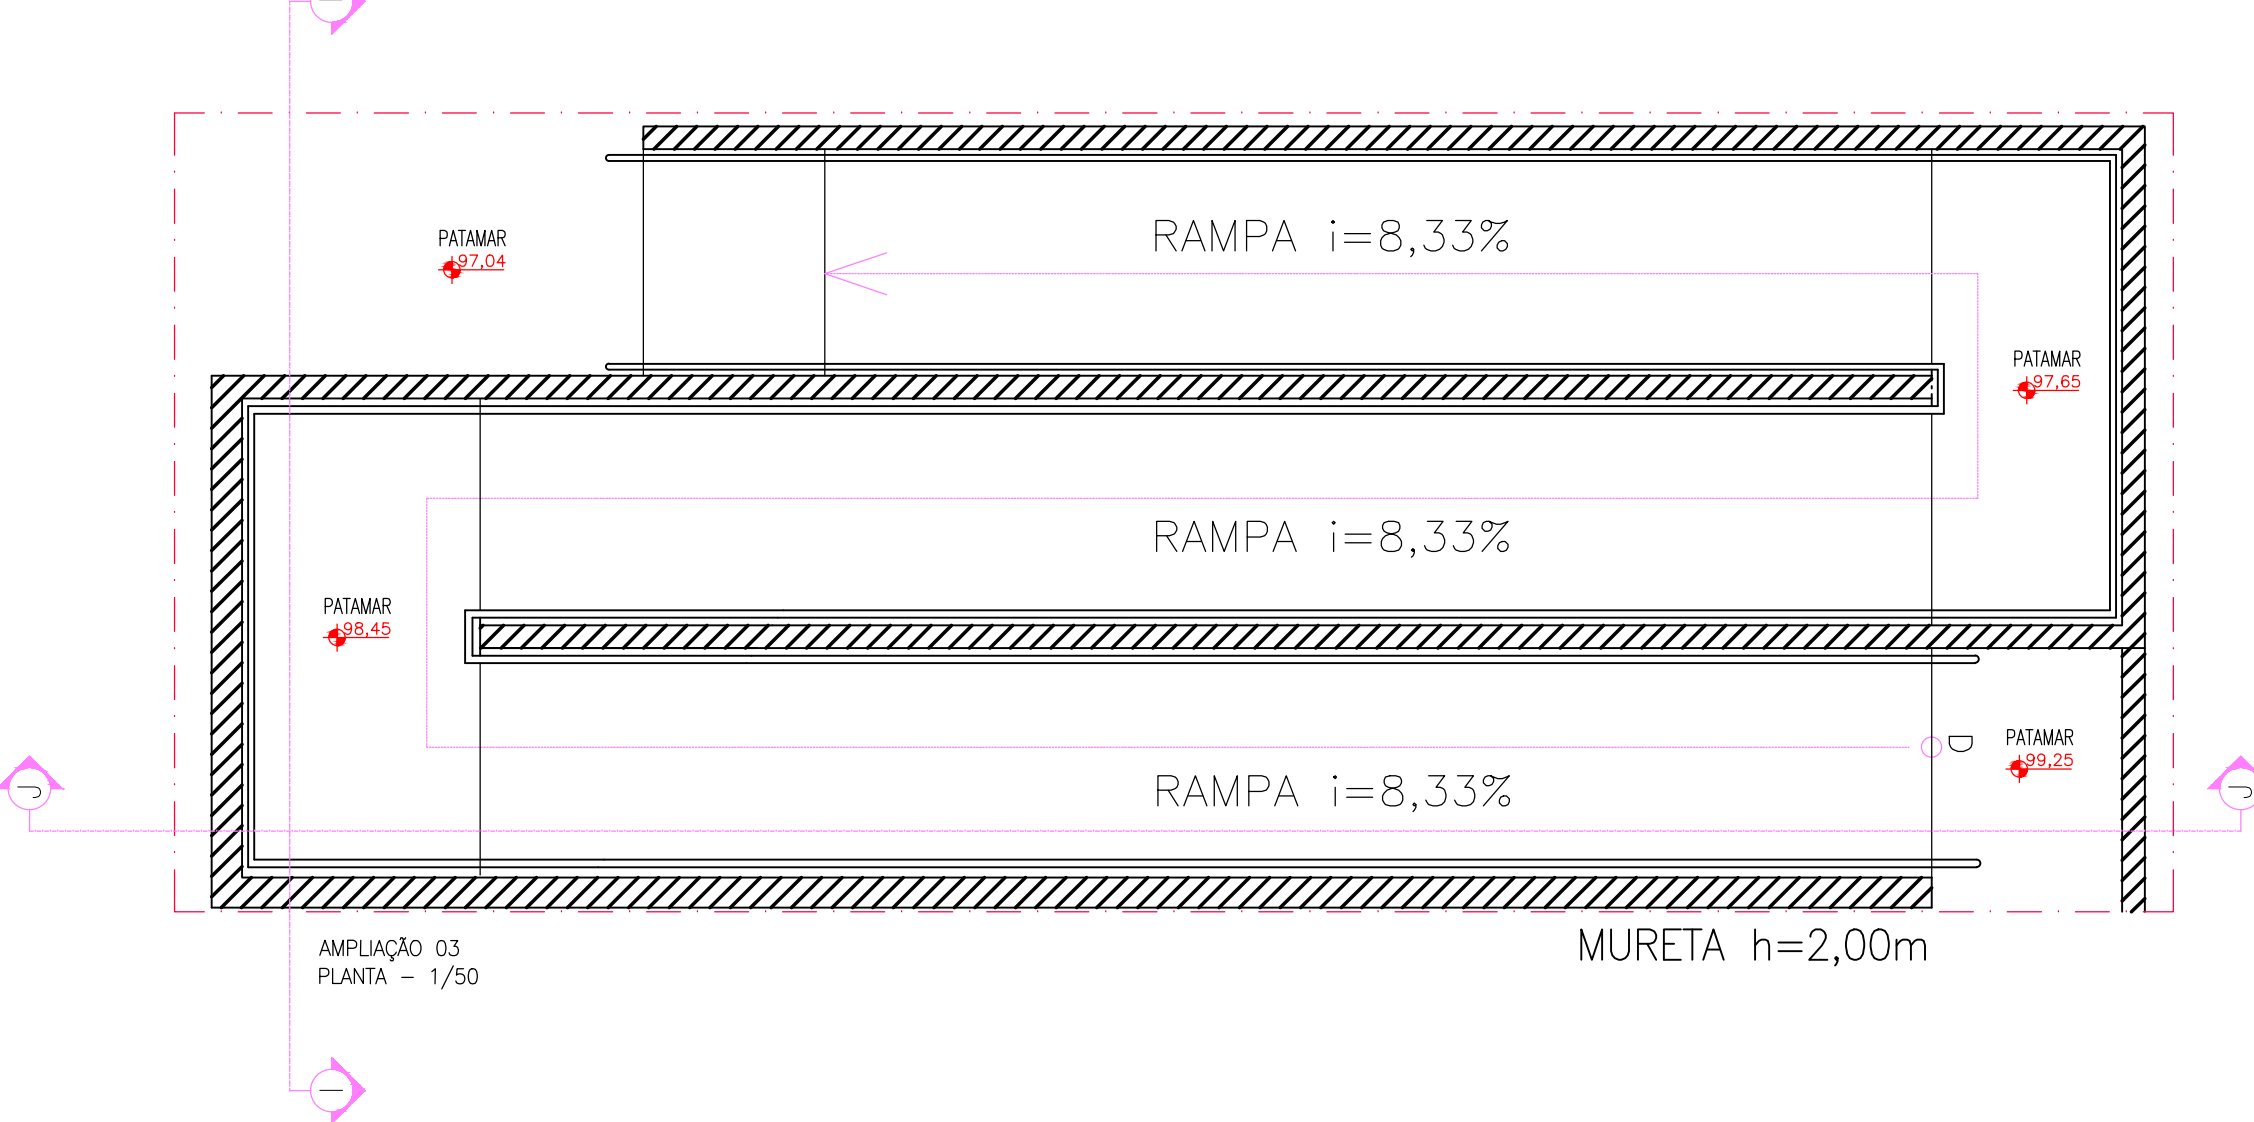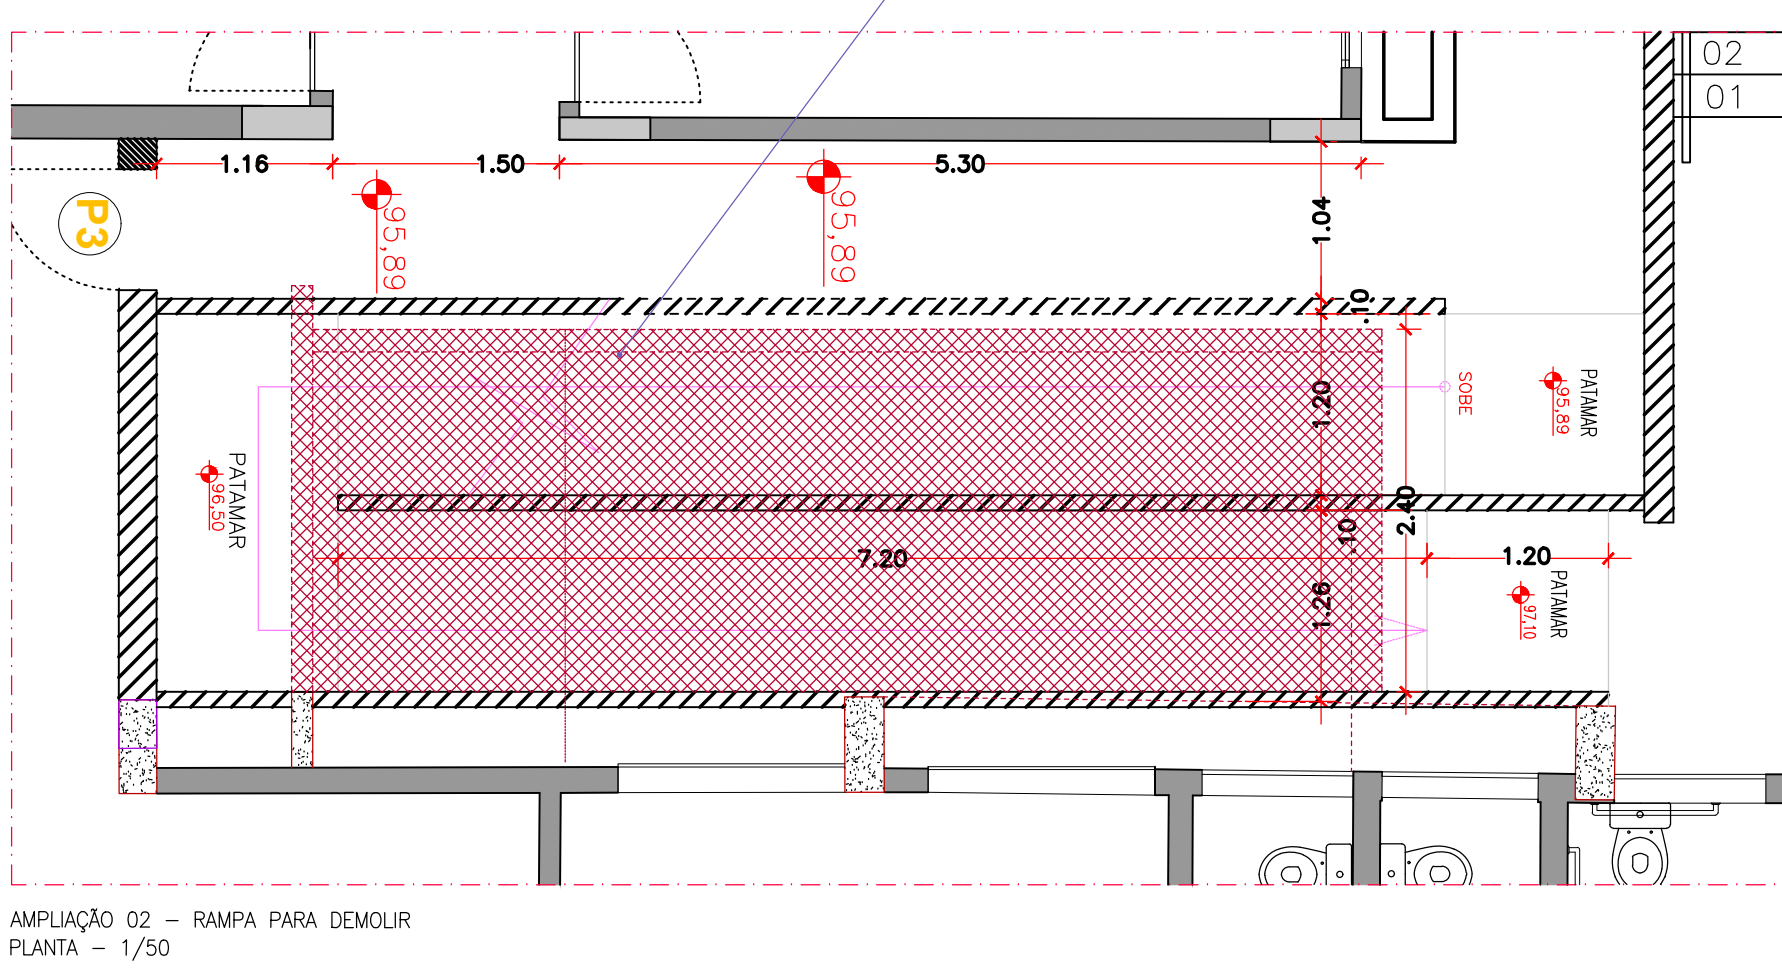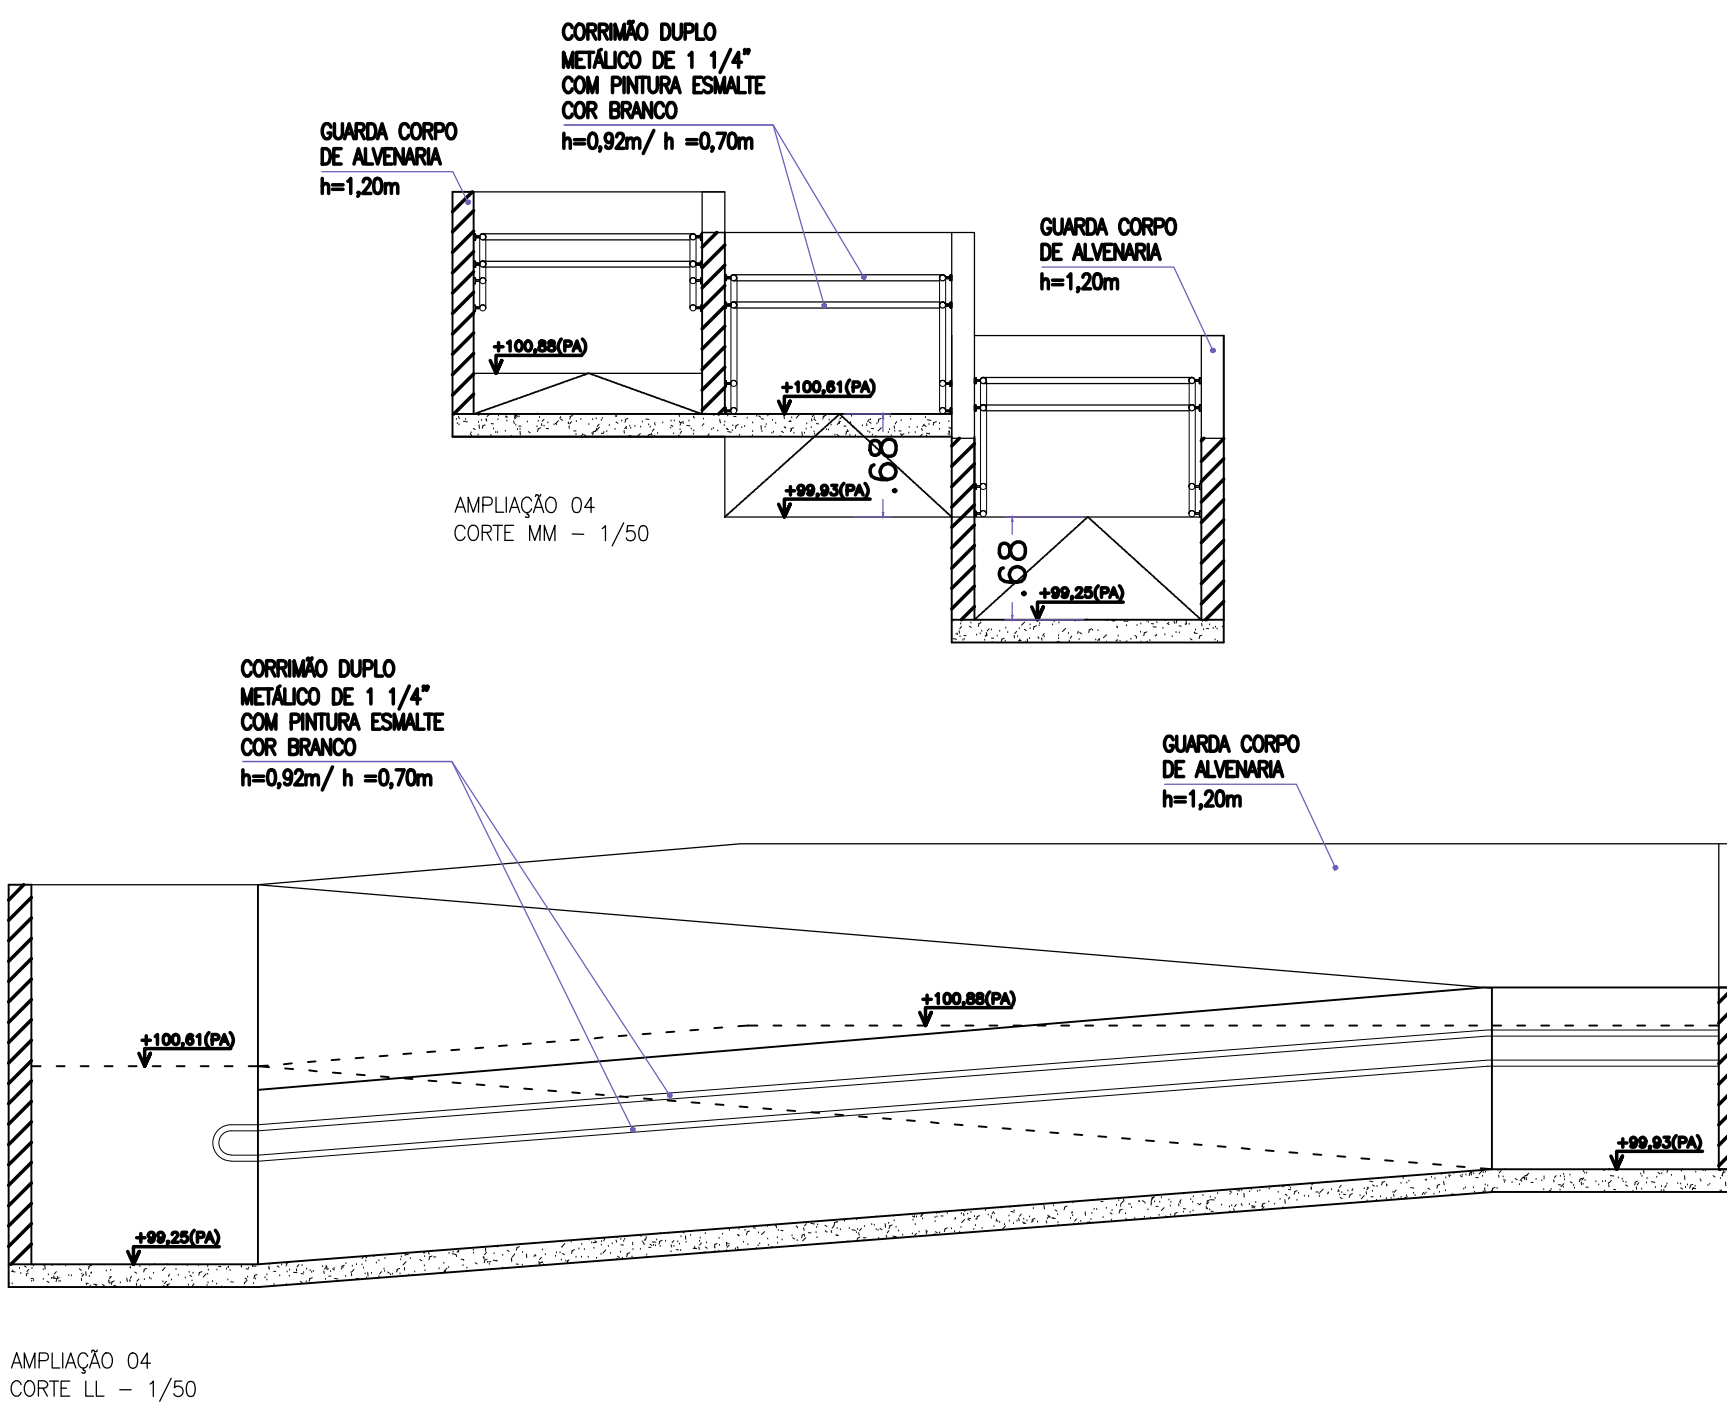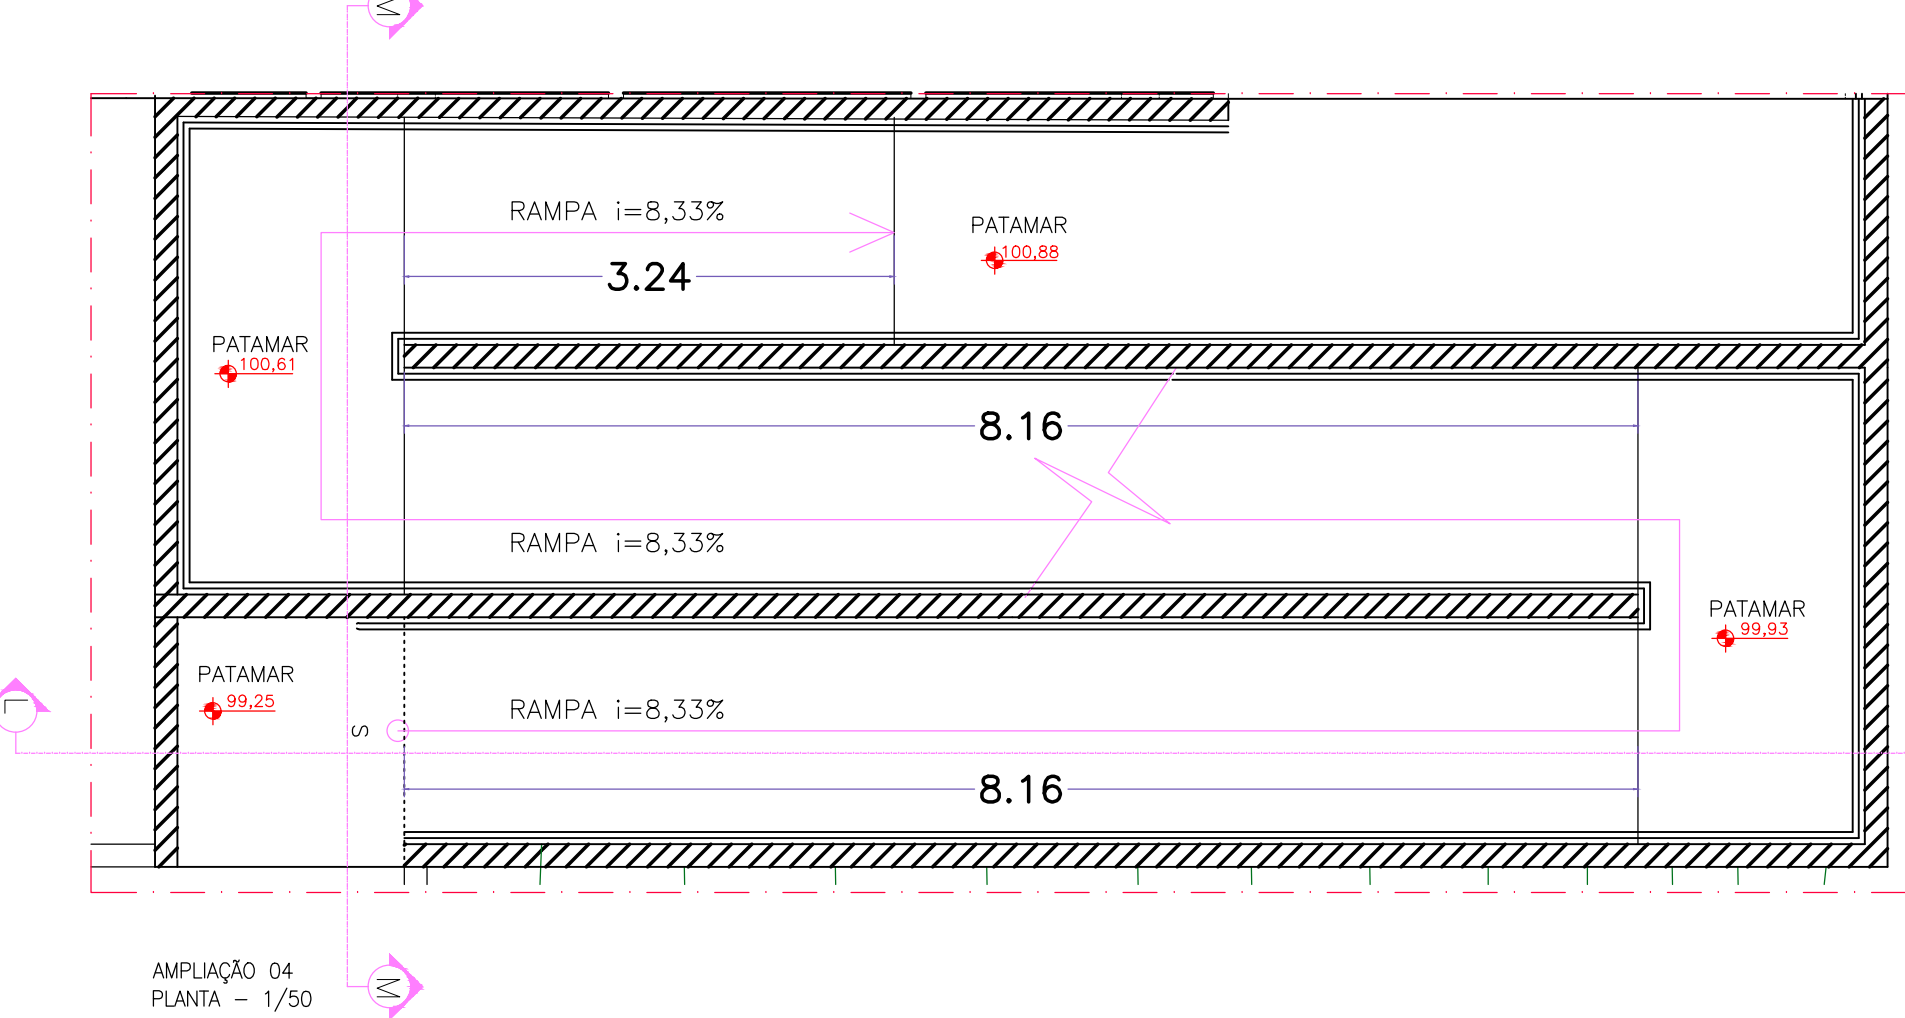

PROJETO ARQUITETÔNICO - DETALHES E AMPLIAÇÕES		FOLHA: 6/6 Escala: indicada
Assunto: REFORMA DA CÂMARA DE FERRAZ DE VASCONCELOS		
RUA: DEPUTADO QUEIRÓS TELES VILA ROMANÓPOLIS - FERRAZ DE VASCONCELOS / SP PROPRIETÁRIO: PREFEITURA MUNICIPAL DE FERRAZ DE VASCONCELOS INSCRIÇÃO CADASTRAL MUNICIPAL: QUADRA: LOTE: 21.0034.0009-000 19 6,7,8,9 e P/24,25,26,27		
SITUAÇÃO SEM ESCALA: 	DECLARO QUE A APROVAÇÃO DESTES PROJETOS NÃO IMPLICA NO RECONHECIMENTO, POR PARTE DA PREFEITURA, DO DIREITO DE PROPRIEDADE DO TERRENO.	
PROPRIETÁRIO: ANTONIO CARLOS DOS SANTOS FERREIRA Prefeito Municipal CNPJ: 46.523.197-0001/44		
QUADRO DE ÁREAS: ÁREA DO TERRENO: 3.360,40m² ÁREA EXISTENTE APROVADA (A REFORMAR): 1.001,01m² A CONSTRUIR: ÁREA A AMPLIAR: 951,60m² ÁREA TOTAL: 1.952,61m²		
AUTOR DO PROJETO: ANTONIO CARLOS DOS SANTOS FERREIRA ARQUITETO E URBANISTA CAU/SP: 425097-D RRT= 8937524 INSCRIÇÃO MUNICIPAL: 186		
Para uso da Prefeitura.		