




Para Raio Parte Lateral

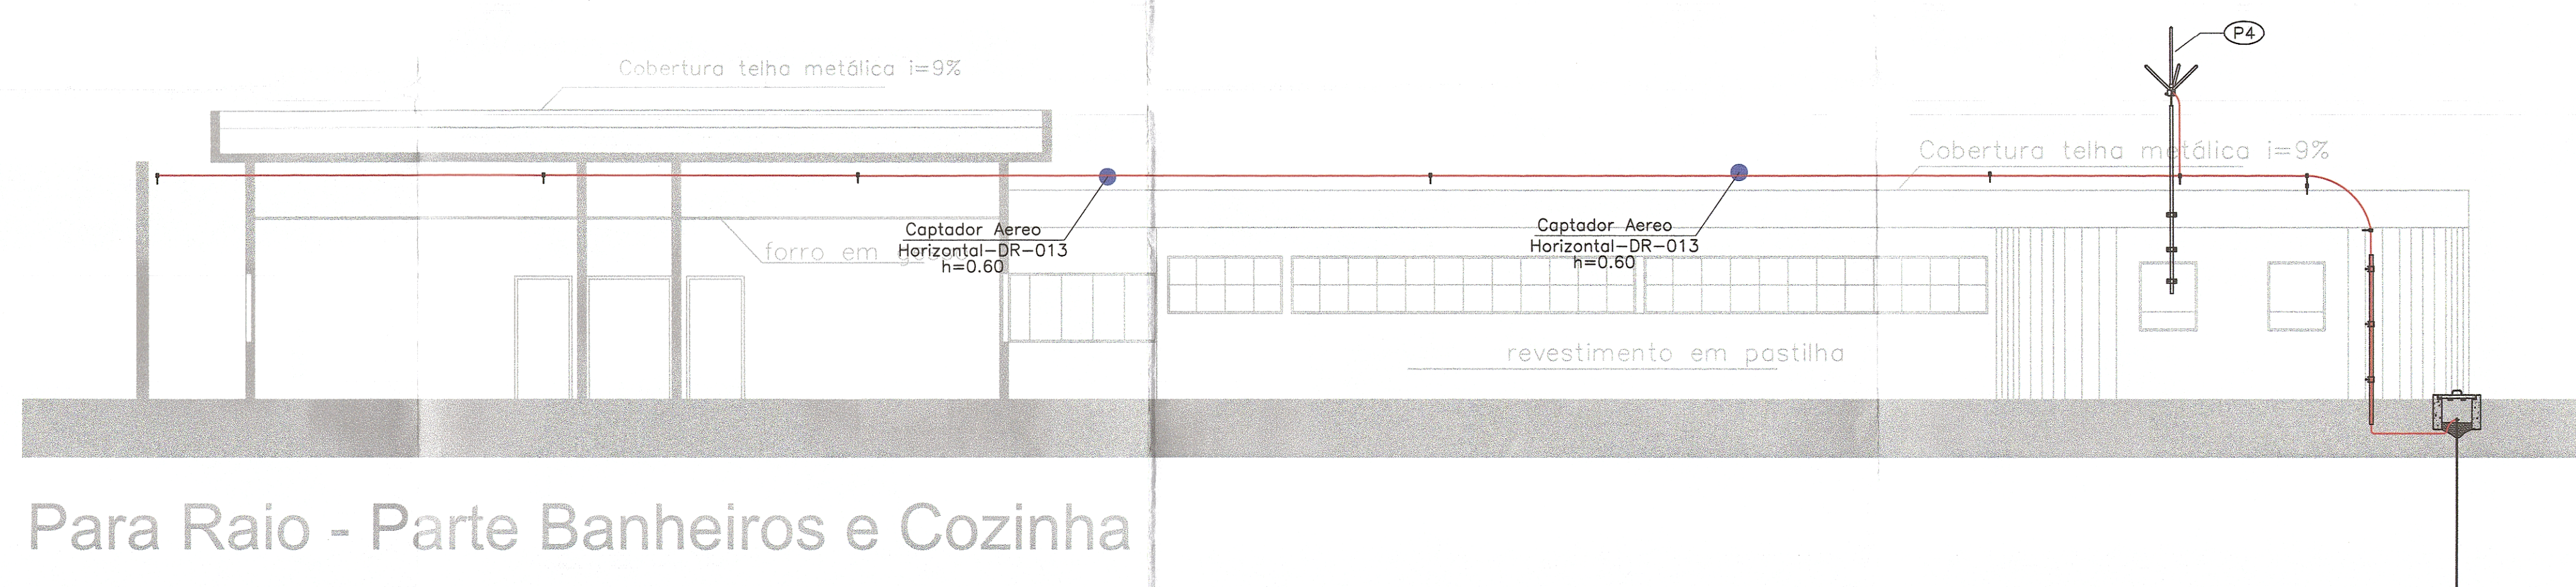

Para Raio - Parte Banheiros e Cozinha

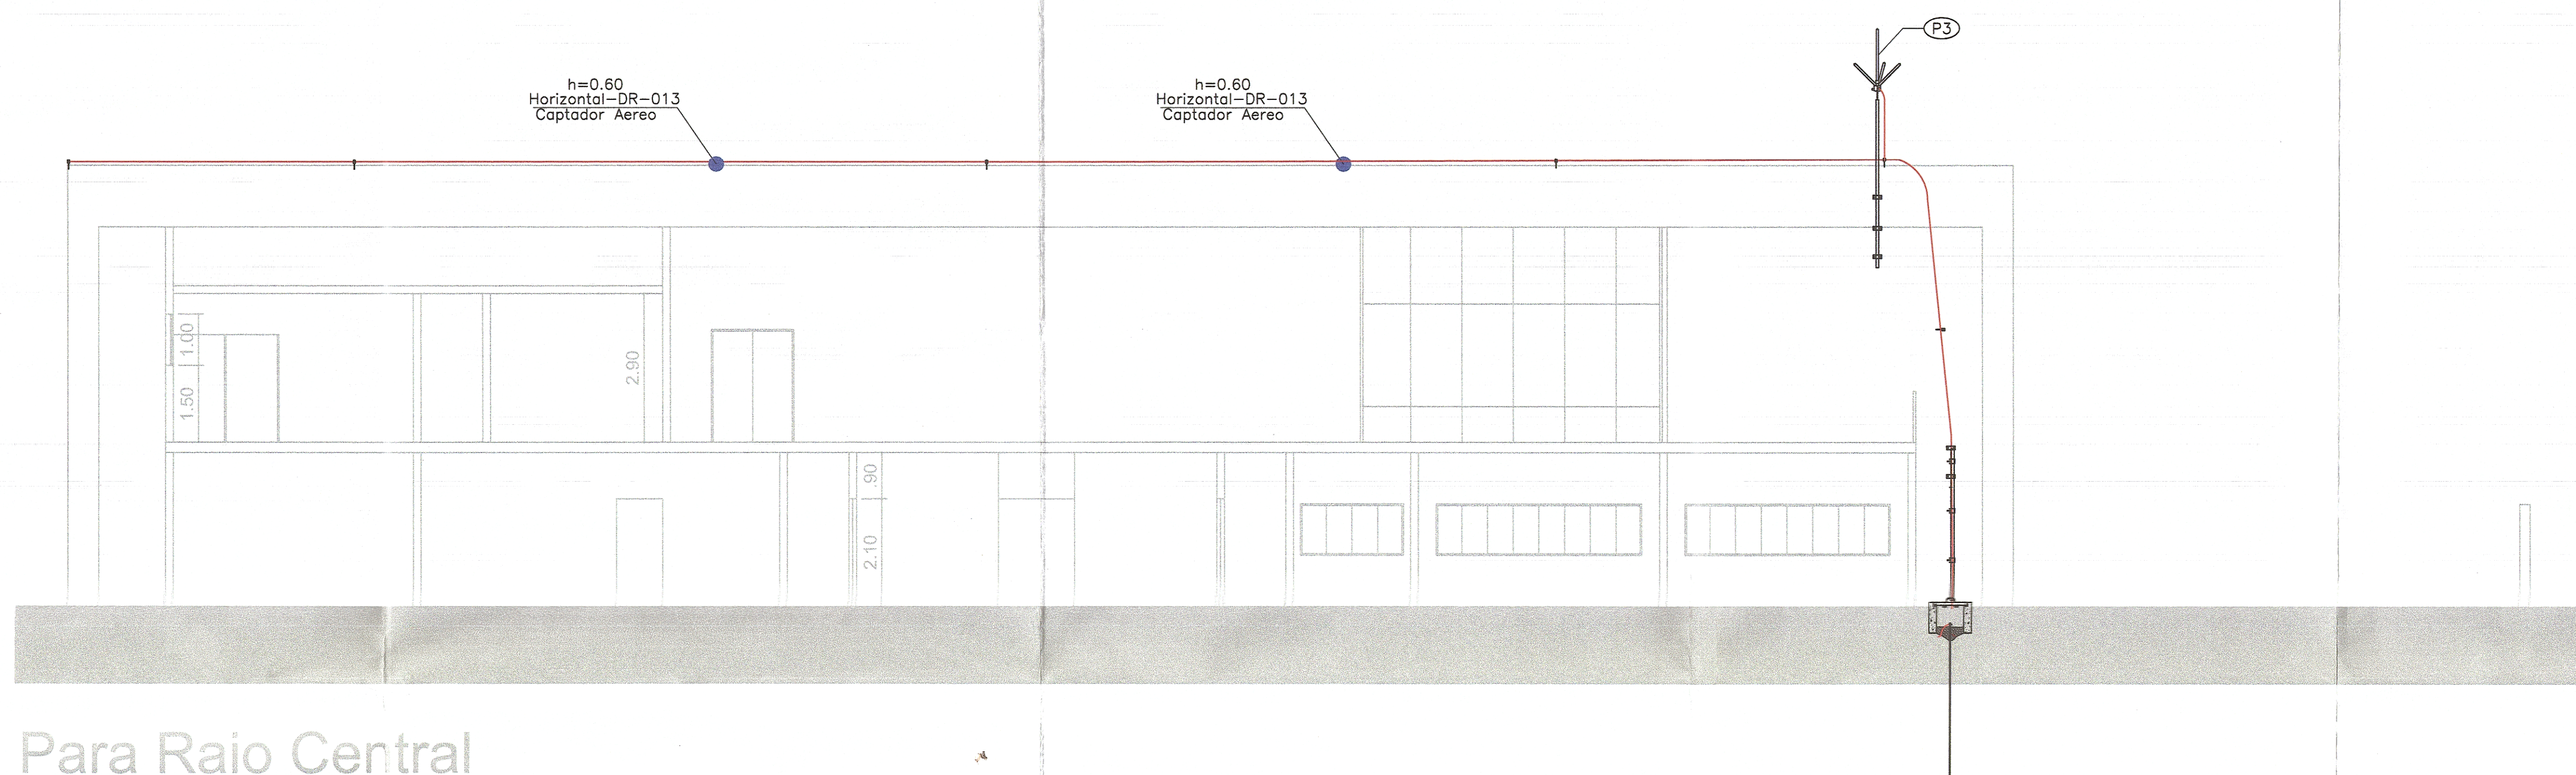

Para Raio Central

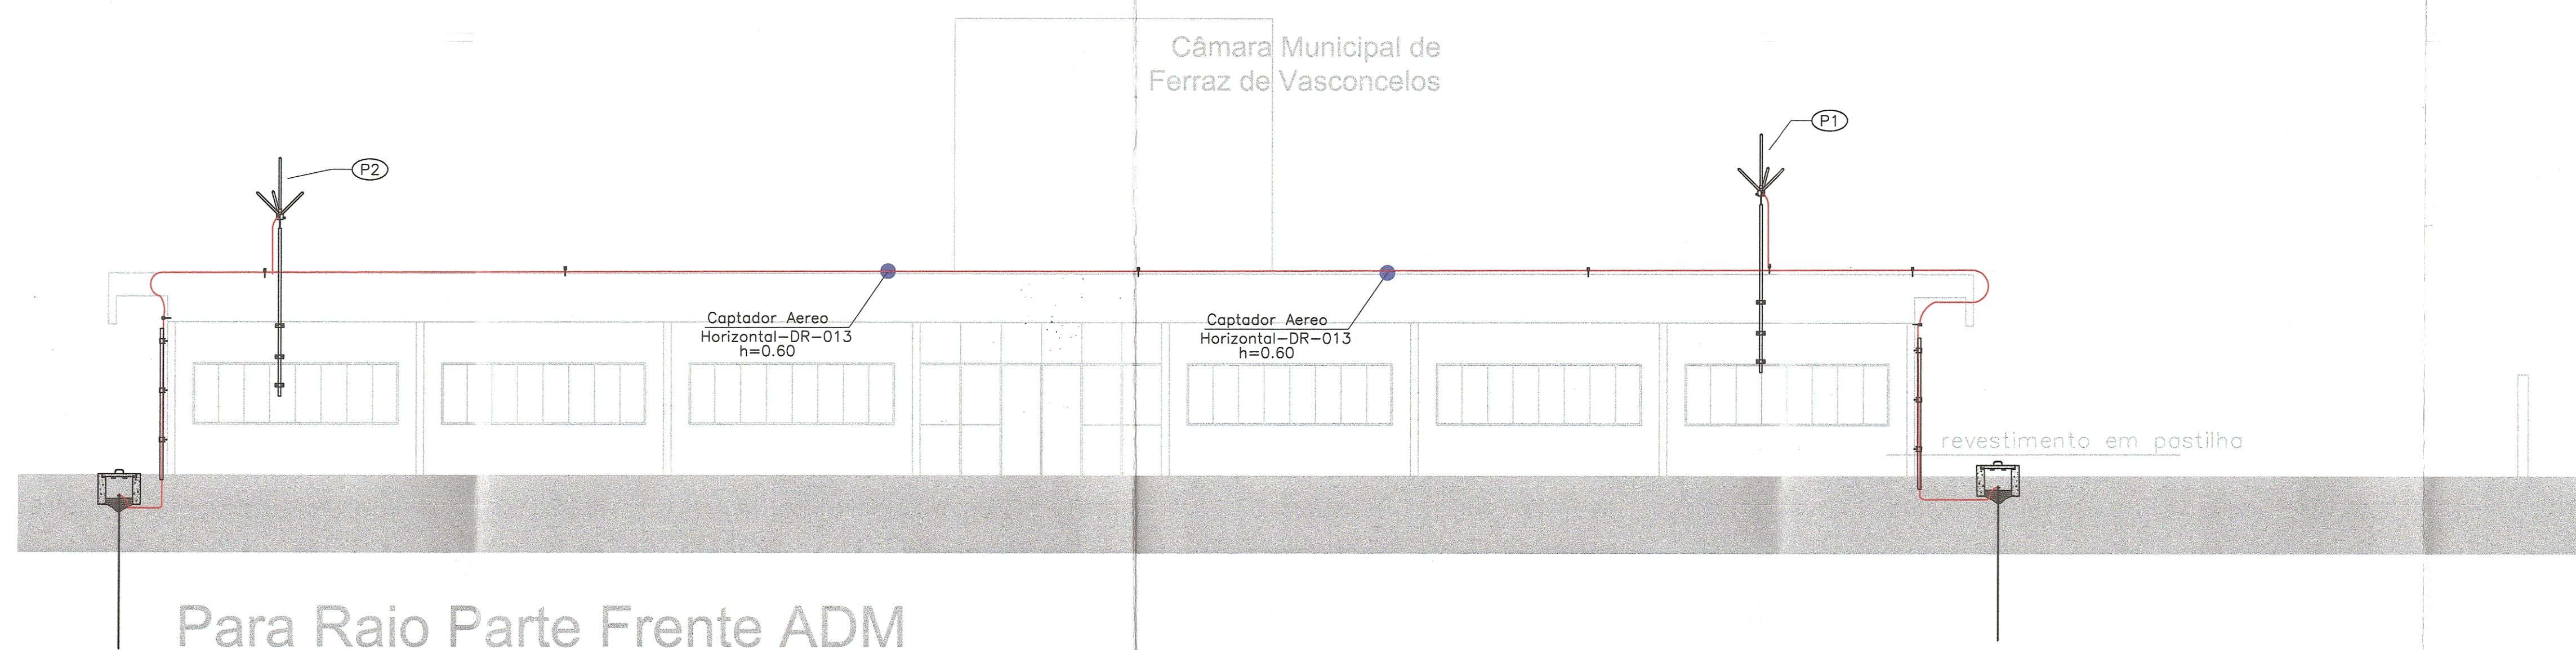

Para Raio Parte Frente ADM

REFERÊNCIA		
Nº	DATA	NÚMERO
00	05/11/2015	EMIÇÃO INICIAL
01		
02		
03		
04		
05		

REVISÃO

NOTAS

ELABORADO	DATA	ASSINATURA
PROJETO	DATA	ASSINATURA
REVISÃO	DATA	ASSINATURA
APPROVADO	DATA	ASSINATURA
REVISÃO	DATA	ASSINATURA
APPROVADO	DATA	ASSINATURA

VISTO E APROVADO

Ferraz de Vasconcelos
PREFEITURA MUNICIPAL
R. Rod. Sorocaba, 1041 - V. Romandópolis
FERRAZ DE VASCONCELOS - SP
FONE (011) 6094-7000
www.ferrazdevasconcelos.sp.gov.br



PROJETO PARA RAIOS - VISTA CORTES

FOLHA: 2/2
ESCALA: 1:200
REVISÃO: ---

OBRA:

PROJETO PARA RAIOS

LOCAL:

RUA DEPUTADO QUEIRÓZ TELLES, LOTES 8,7,8,9 e parte 24,25,26,27
ROMANÓPOLIS - FERRAZ DE VASCONCELOS - SÃO PAULO

PROPRIETÁRIA:

PREFEITURA DA CIDADE DE FERRAZ DE VASCONCELOS


INSCRIÇÃO MUNICIPAL:

21.0034.009.000

DATA:

05/NOVEMBRO/2015

SITUAÇÃO SEM ESCALA:

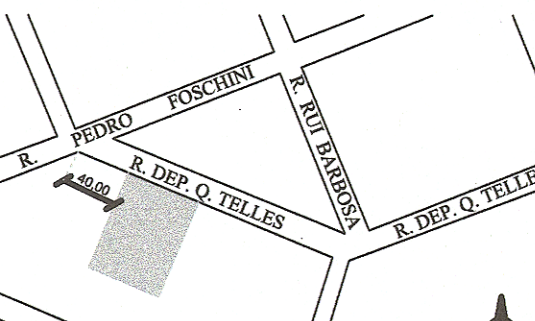

DECLARO QUE A APROVAÇÃO DESTES PROJETOS NÃO IMPLICA NO RECONHECIMENTO, POR PARTE DA PREFEITURA, DO DIREITO DE PROPRIEDADE DO TERRENO.

PROPRIETÁRIO:

PREFEITURA DA CIDADE DE FERRAZ DE VASCONCELOS - SP
CNPJ: 46.523.197/0001-44

QUADRO DE ÁREAS GERAIS:

ÁREA DO TERRENO: 3.360,40 m²

ÁREA CONSTRUÍDA EXISTENTE: 1.001,01 m²

ÁREA A CONSTRUIR: 306,40 m²

TOTAL CONSTRUÍDO: 1.307,41 m²

AUTORA DO PROJETO

Karen M. G. Ferraz - ARQUITETA E URBANISTA