




Quadro de Cargas													
CD01 TS													
Circ.	Descrição	Tomadas		Pot. W	Pot. V.A	Demanda (%)	Fat. Pot.	Corr. A	Fases	Prot. A	Cond. mm2	Fases ABC	Obs.
		300W											
T1	-	6		1800	2250.00		0.8	17.72	1	20A	2.5	C	-
T2	-	6		1800	2250.00		0.8	17.72	1	20A	2.5	B	-
T3	-	6		1800	2250.00		0.8	17.72	1	20A	2.5	B	-
T4	-	6		1800	2250.00		0.8	17.72	1	20A	2.5	A	-
T5	-	6		1800	2250.00		0.8	17.72	1	20A	2.5	A	-
T6	-	6		1800	2250.00		0.8	17.72	1	20A	2.5	C	-
T7	-	6		1800	2250.00		0.8	17.72	1	20A	2.5	C	-
T8	-	6		1800	2250.00		0.8	17.72	1	20A	2.5	B	-
T9	-	6		1800	2250.00		0.8	17.72	1	20A	2.5	B	-
T10	-	6		1800	2250.00		0.8	17.72	1	20A	2.5	A	-
T11	-	6		1800	2250.00		0.8	17.72	1	20A	2.5	A	-
T12	-	2		600	750.00		0.8	5.91	1	10A	2.5	C	-
RES.	Circuito Reserva												-
RES.	Circuito Reserva												-
RES.	Circuito Reserva												-
Total		68		20400	25500								
Aliment.	C=21.41m QT=2%			21543.3	26929.1	70%	0.80	49.6	3	50A	10	ABC	-
Potência Demandada: 70% (14280.0 W) (17850.0 V.A)													
Corrente nas Fases: A=70.9A B=70.9A C=59.1A													

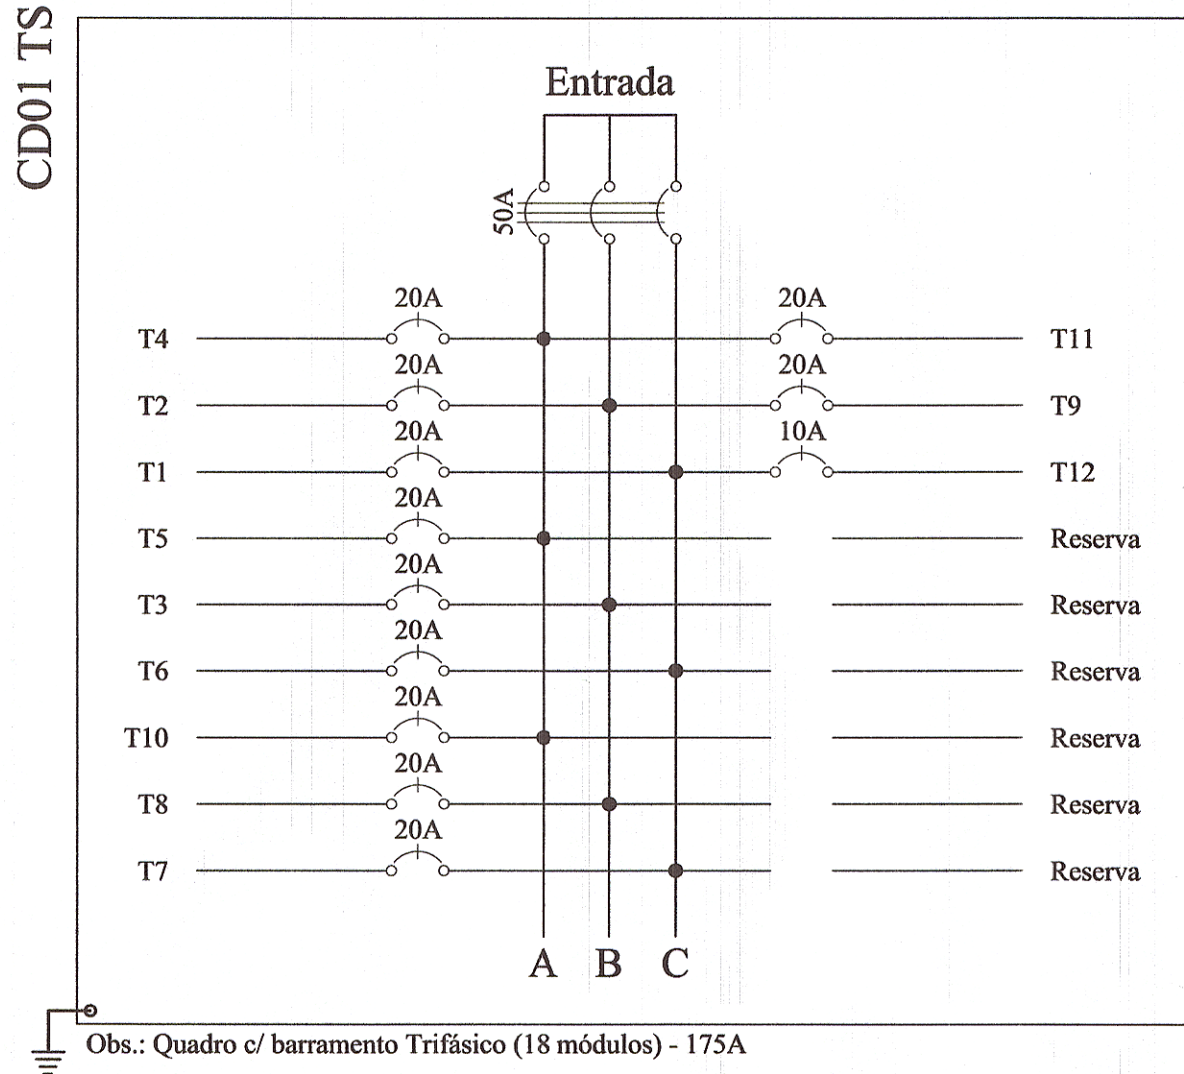

Quadro de Cargas													
CD02 TS													
Circ.	Descrição	Tomadas		Pot. W	Pot. V.A	Demanda (%)	Fat. Pot.	Corr. A	Fases	Prot. A	Cond. mm2	Fases ABC	Obs.
		300W											
T13	-	5		1500	1875.00		0.8	14.76	1	16A	2.5	B	-
T14	-	4		1200	1500.00		0.8	11.81	1	16A	2.5	B	-
T15	-	4		1200	1500.00		0.8	11.81	1	16A	2.5	B	-
T16	-	5		1500	1875.00		0.8	14.76	1	16A	2.5	A	-
T17	-	6		1800	2250.00		0.8	17.72	1	20A	2.5	C	-
T18	-	4		1200	1500.00		0.8	11.81	1	16A	2.5	B	-
T19	-	6		1800	2250.00		0.8	17.72	1	20A	2.5	A	-
T20	-	5		1500	1875.00		0.8	14.76	1	16A	2.5	C	-
T21	-	3		900	1125.00		0.8	8.86	1	10A	2.5	A	-
T22	-	4		1200	1500.00		0.8	11.81	1	16A	2.5	C	-
T23	-	4		1200	1500.00		0.8	11.81	1	16A	2.5	A	-
RES.	Circuito Reserva												-
RES.	Circuito Reserva												-
RES.	Circuito Reserva												-
Total		50		15000	18750								
Aliment.	C=21.41m QT=2%			16157.5	20196.9	70%	0.80	37.2	3	50A	10	ABC	-
Potência Demandada: 70% (10500.0 W) (13125.0 V.A)													
Corrente nas Fases: A=53.1A B=50.2A C=44.3A													

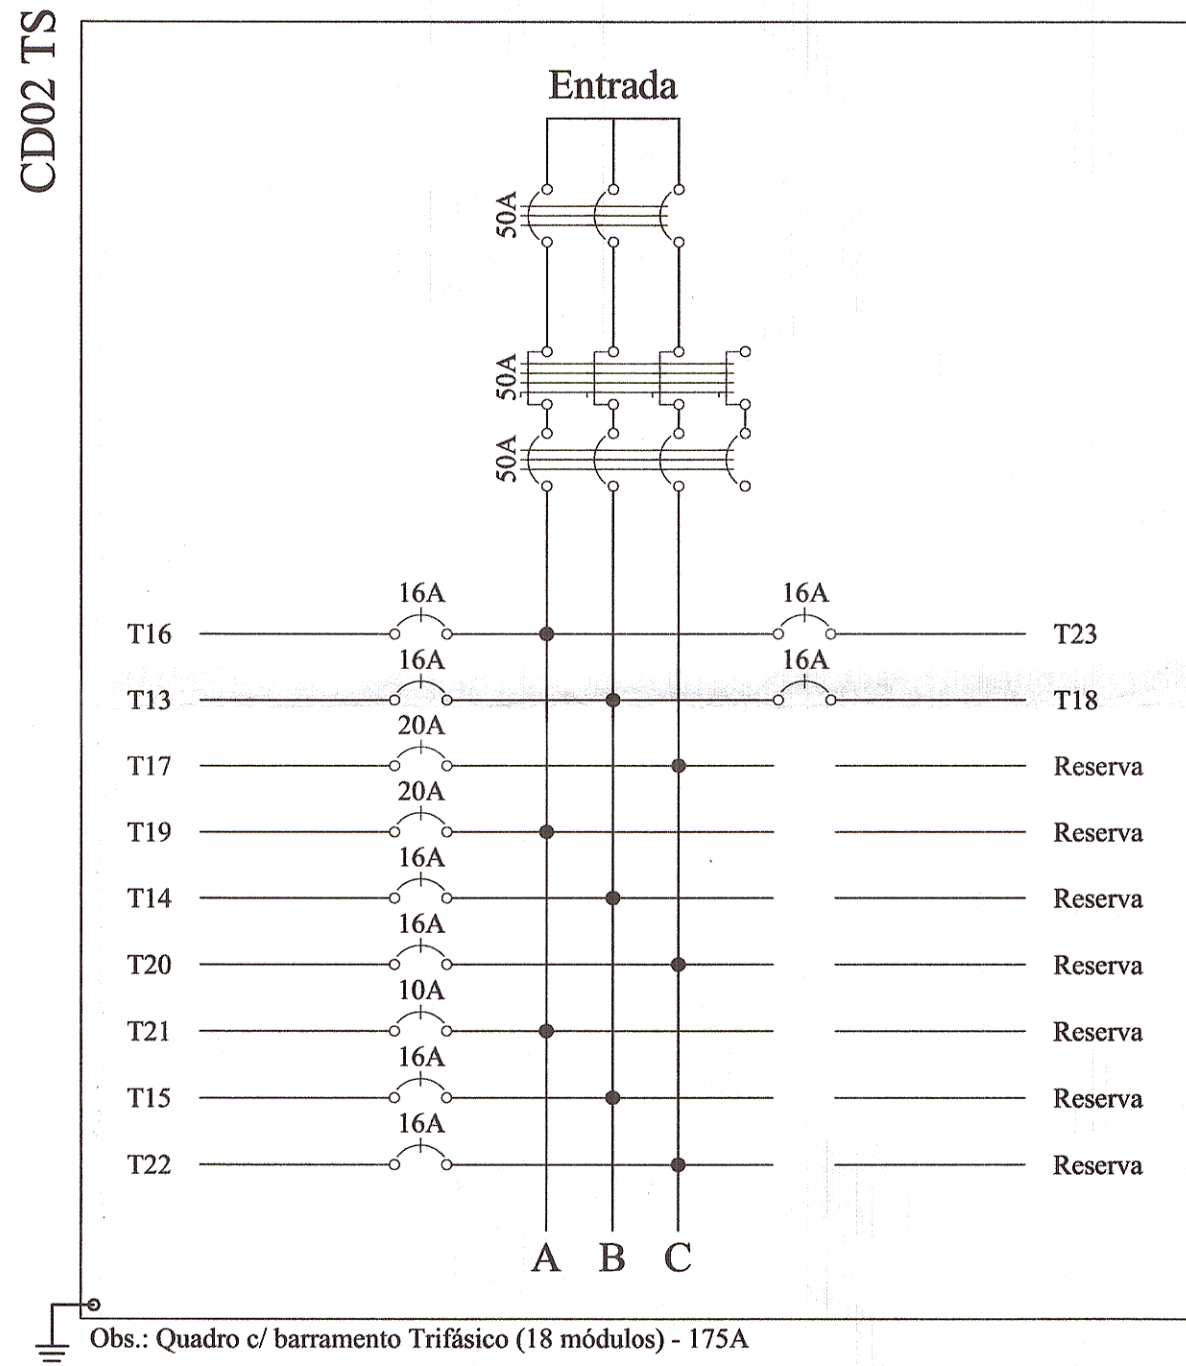

Quadro de Cargas													
CD03 TS													
Circ.	Descrição	Tomadas		Pot. W	Pot. V.A	Demanda (%)	Fat. Pot.	Corr. A	Fases	Prot. A	Cond. mm2	Fases ABC	Obs.
		300W	Chuveiro										
T24	-	5		1500	1875.00		0.8	14.76	1	16A	2.5	A	-
T25	-	5		1500	1875.00		0.8	14.76	1	16A	2.5	B	-
T26	-	2		600	750.00		0.8	5.91	1	10A	2.5	A	-
T27	-		3	19200	19200.00		1	151.18	1	---	4	B	-
T28	-		3	19200	19200.00		1	151.18	1	---	4	A	-
RES.	Circuito Reserva												-
RES.	Circuito Reserva												-
Total		12	6	42000	42900								
Aliment.	C=110.37m QT=2%			37013.9	37807.1	70%	0.98	120.3	2	16A	185	AB	-
Potência Demandada: 70% (29400.0 W) (30030.0 V.A)													
Corrente nas Fases: A=171.9A B=165.9A													

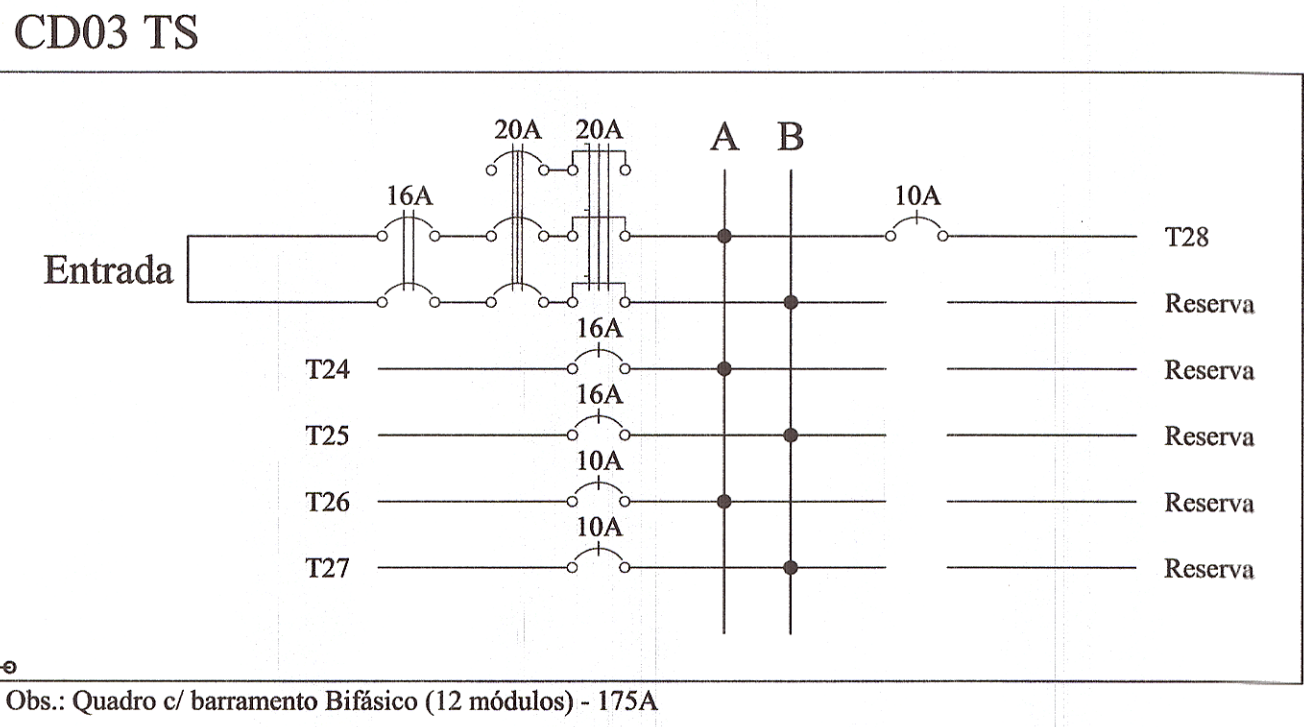

REFERÊNCIA		
Nº	DATA	NÚMERO
00	05/11/15	EMIÇÃO INICIAL
...	...	...
...	...	...
...	...	...
...	...	...
...	...	...
...	...	...

REVISÃO	

NOTAS	

CÓPIAS	

VISTO E APROVADO	

Cidade de Ferraz de Vasconcelos	
PREFEITURA MUNICIPAL	
R. Rui Barbosa, 1001 - V. Romântica	
Ferraz de Vasconcelos - SP	
FONE: (11) 4694-7000	
www.ferrazdevasconcelos.sp.gov.br	



PLANTAS, CORTES E FACHADA		FOLHA: 2 / 2 ESCALA: 1:100 REVISÃO: -
OBRA: PROJETO TOMADA COMUM		
LOCAL: RUA DEPUTADO QUEIROZ TELLES, LOTES 6,7,8,9 e parte 24,25,26,27 ROMANÓPOLIS - FERRAZ DE VASCONCELOS - SÃO PAULO		
PROPRIETÁRIA: PREFEITURA DA CIDADE DE FERRAZ DE VASCONCELOS		
INSCRIÇÃO MUNICIPAL: 21.0034.009.000		DATA: 05/NOVEMBRO/2015
SITUAÇÃO SEM ESCALA: 		DECLARO QUE A APROVAÇÃO DESTE PROJETO NÃO IMPLICA NO RECONHECIMENTO, POR PARTE DA PREFEITURA, DO DIREITO DE PROPRIEDADE DO TERRENO.
QUADRO DE ÁREAS GERAIS: ÁREA DO TERRENO..... 3.380,40 m² ÁREA CONSTRUÍDA EXISTENTE..... 1.001,01 m² A CONSTRUIR..... 306,40 m² TOTAL CONSTRUÍDO..... 1.307,41 m²		PROPRIETÁRIO: PREFEITURA DA CIDADE DE FERRAZ DE VASCONCELOS - SP. CNPJ: 46.523.197/0001-44 AUTORA DO PROJETO Karen M. G. Ferraz - ARQUITETA E URBANISTA