

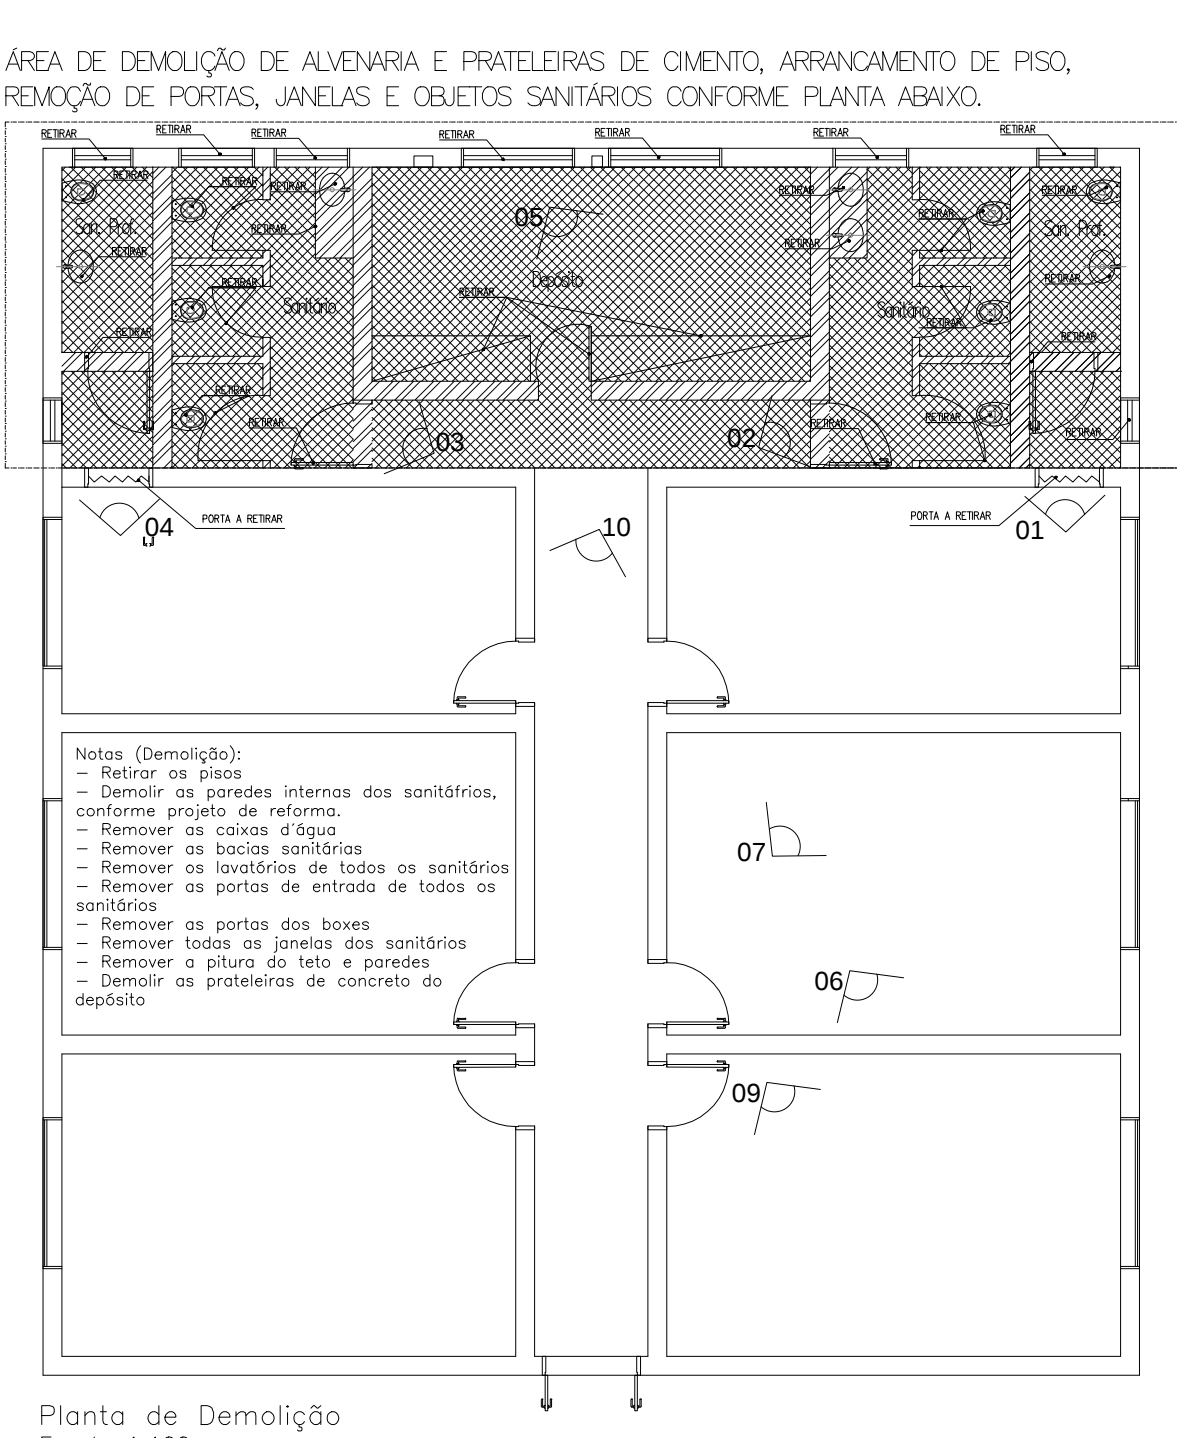
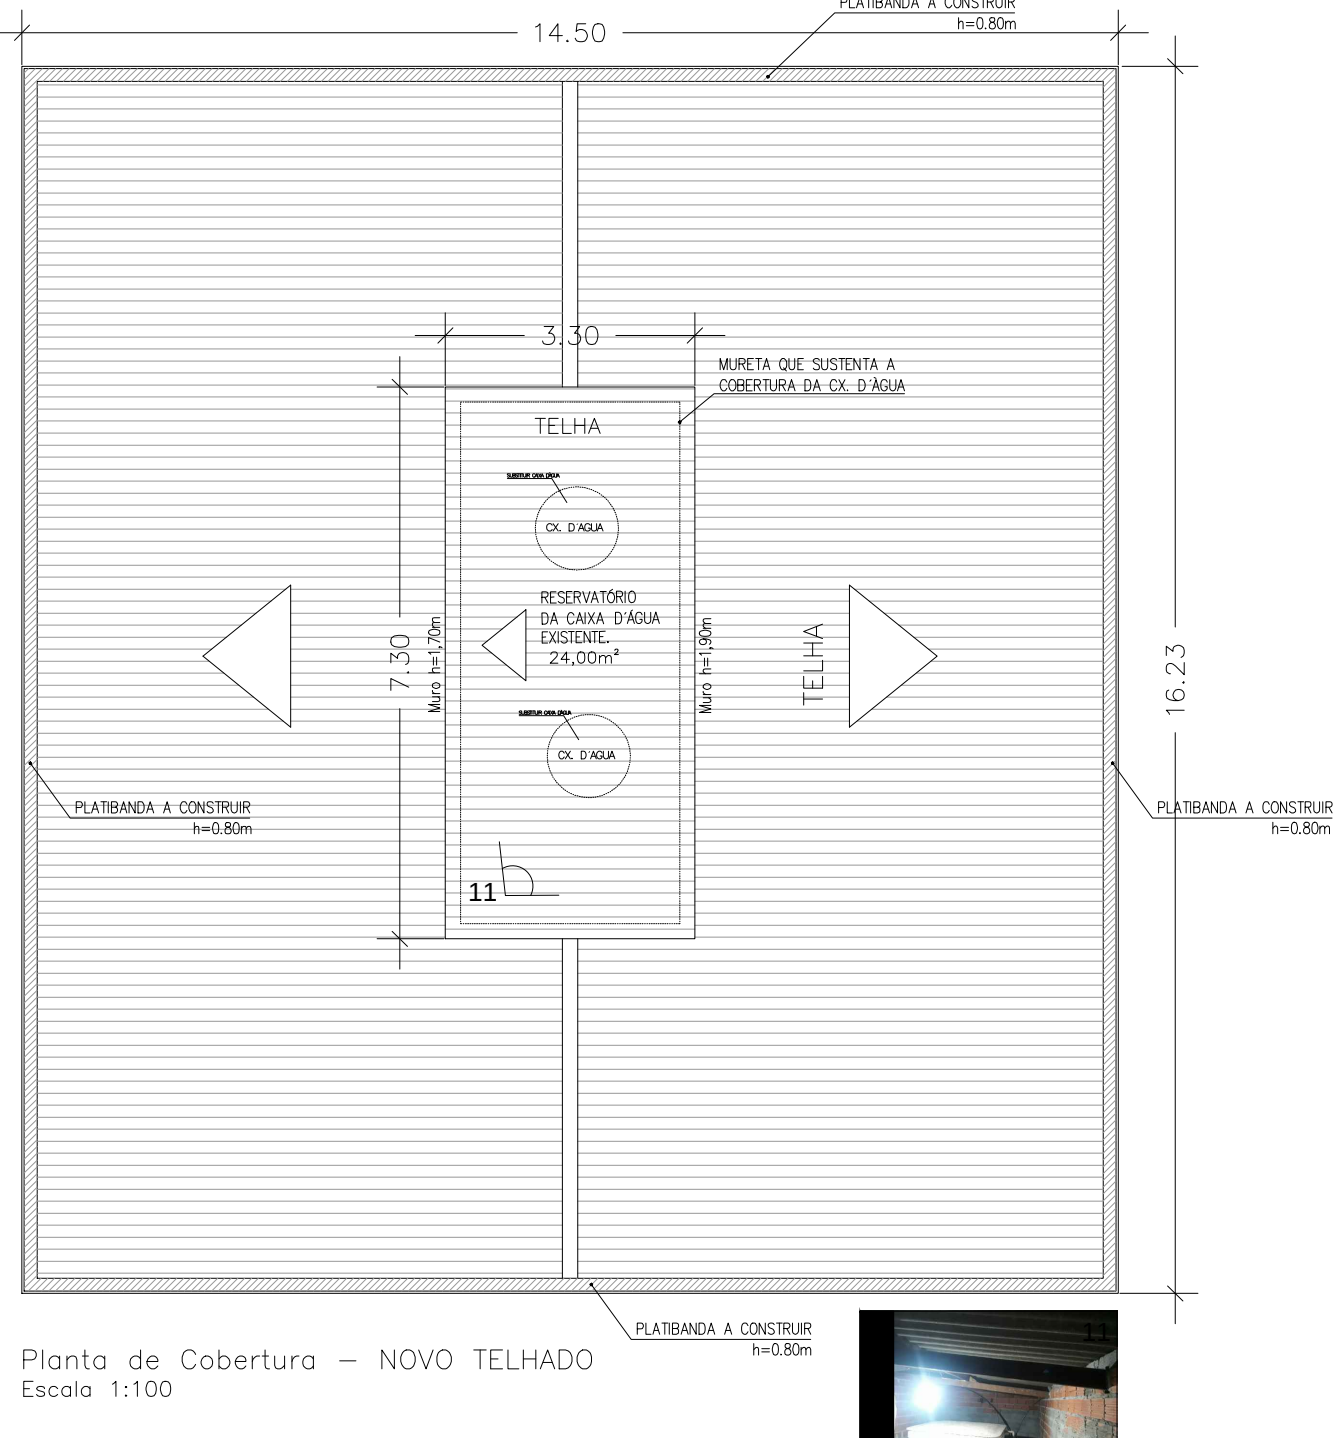
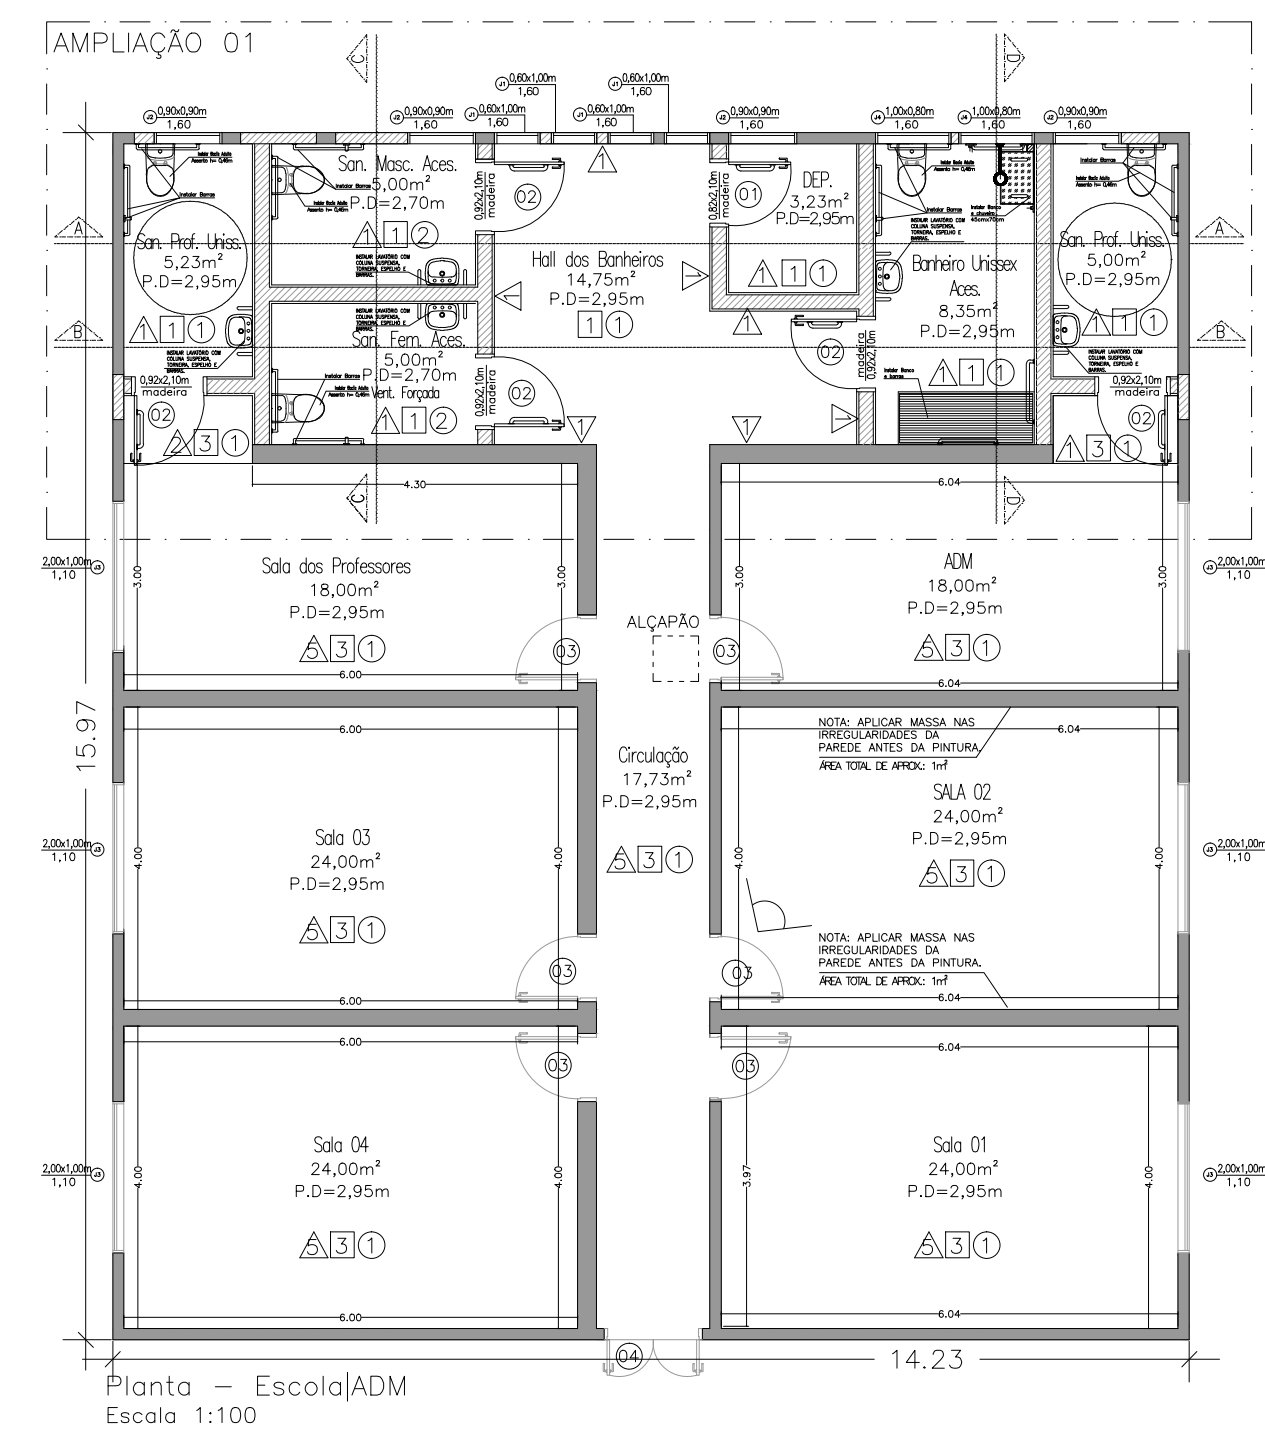


TABELA DE ACABAMENTOS - PAREDES	
1	PORCELANATO INTERNO ESMALTADO ACETINADO BORDA RETA, PEI 4 OU 5 - 90X90CM, COR CINZA MEDIO OU SIMILAR, O COEFICIENTE DE ATRITO DINÂMICO DEVERÁ SER, NO MÍNIMO, IGUAL A 0,5 CONFORME NORMA BRASILEIRA E QUE PERMANEÇA ANTIDERRAPANTES COM O USO.
2	PINTURA ACRÍLICA BRANCA, APÓS ESMALTAMENTO DA ALVENARIA (PAREDE NOVA).
3	PINTURA ACRÍLICA AZUL ESCURO FOSCO, APÓS ESMALTAMENTO DA ALVENARIA.
4	PINTURA ACRÍLICA OCRE FOSCO, APÓS ESMALTAMENTO DA ALVENARIA.
5	PINTURA ACRÍLICA BRANCA FOSCO, RETOQUE DA ALVENARIA EXISTENTE.

TABELA DE ACABAMENTOS - PISOS	
1	PORCELANATO INTERNO ACETINADO ANTIDERRAPANTE, BORDA RETA, PEI 4 OU 5 - 90X90CM, COR CINZA MEDIO OU SIMILAR, O COEFICIENTE DE ATRITO DINÂMICO DEVERÁ SER, NO MÍNIMO, IGUAL A 0,5 CONFORME NORMA BRASILEIRA E QUE PERMANEÇA ANTIDERRAPANTES COM O USO.
2	POLIMENTO E ACABAMENTO DO PISO DE GRANULITE

LEGENDA

- ALVENARIA EXISTENTE
- ALVENARIA A CONSTRUIR
- PISO A RETIRAR
- ALVENARIA EXISTENTE NA PLANTA DE DEMOLIÇÃO






TABELA DE ACABAMENTOS - LAJE	
1	PINTURA EM ESMALTE SINTÉTICO ACETINADO NA COR BRANCA, COM ESMALTAMENTO NA LAJE.
2	FORRO DE GESSO, PINTURA EM ESMALTE SINTÉTICO ACETINADO NA COR BRANCA.

QUADRO DE PORTAS - NOVAS			
SÍMBOLO	DIMENSÕES	TIPO	QUANTIDADE
P1	0,82x2,10	PORTA DE MADEIRA, DE ABIR, BATENTE E FOLHA COR BRANCA	01
P2	0,92x2,10	PORTA DE MADEIRA, DE ABIR, COM PUXADOR HORIZONTAL CONFORME ITEM 6.11.2.7 DA NORMA 9050/2015, BATENTE E FOLHA COR AMARELO ESCURO.	05

QUADRO DE PORTAS - REFORMAR			
SÍMBOLO	DIMENSÕES	TIPO	QUANTIDADE
P3	0,82x2,10	PORTA DE MADEIRA DE ABIR, REFORMAR (LIXAR, NIVELAR AS IMPERFEIÇÕES COM MASSA PARA MADEIRA, APLICAR FUNDO PREPARADOR PARA MADEIRA E FINALIZAR COM TINTA AZUL PARA MADEIRA). INSTALAR NOVAS FECHADURAS, INSTALAR PUXADOR HORIZONTAL CONFORME ITEM 6.11.2.7 DA NORMA 9050/2015, BATENTE E FOLHA NA COR AZUL CYAN.	06
P4	1,20x2,10	PORTÃO GRADIL DE FERRO, BASCULANTE, FOLHA DUPLA, - REFORMAR (LIXAR, LIMPAR E PINTAR) COR AMARELO ESCURO.	01

QUADRO DE ESQUADRIAS - NOVAS			
SÍMBOLO	DIMENSÕES (em metros)	TIPO	QUANTIDADE
J1	0,60mx1,00m	JANELA MAXIN AR, COR BRANCA	04
J2	0,90x0,90m	JANELA MAXIN AR, COR BRANCA	04
J4	1,00mx0,80m	JANELA MAXIN AR, COR BRANCA	02

QUADRO DE ESQUADRIAS - REFORMAR			
SÍMBOLO	DIMENSÕES (em metros)	TIPO	QUANTIDADE
J3	2,00mx1,00m	JANELA BASCULANTE, LIXAR E PINTAR NA COR AZUL MARINHO	06

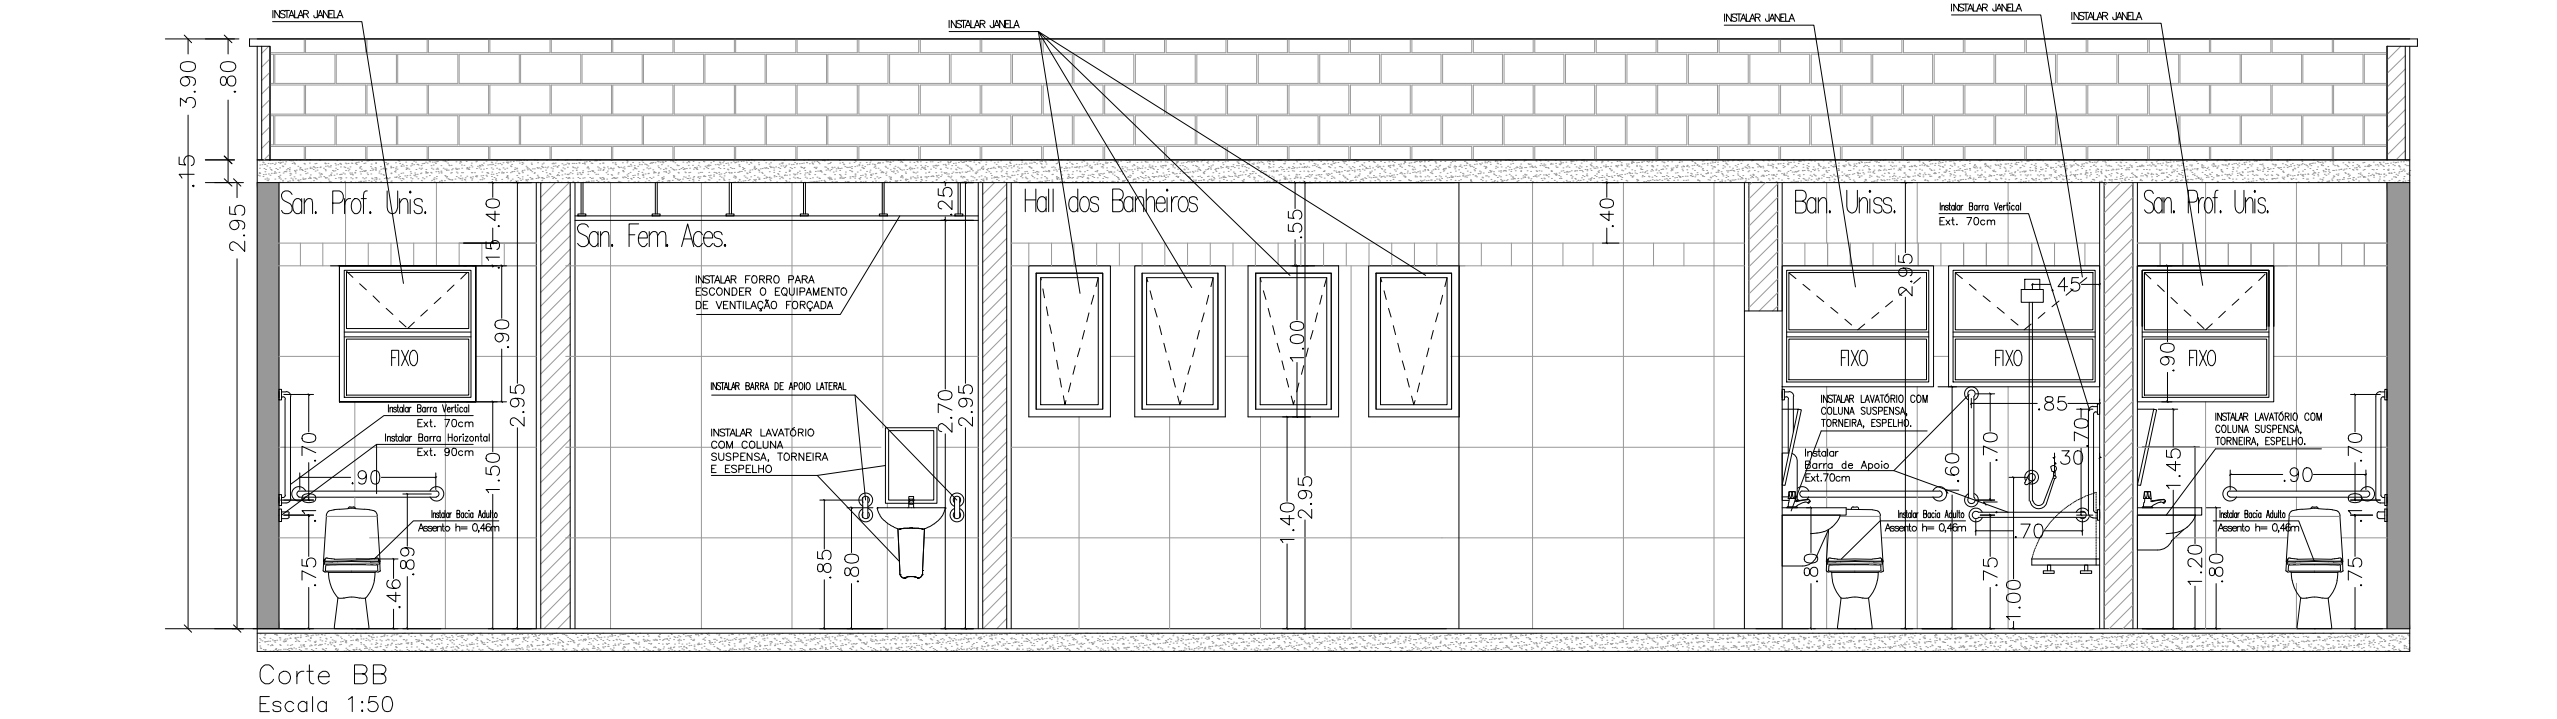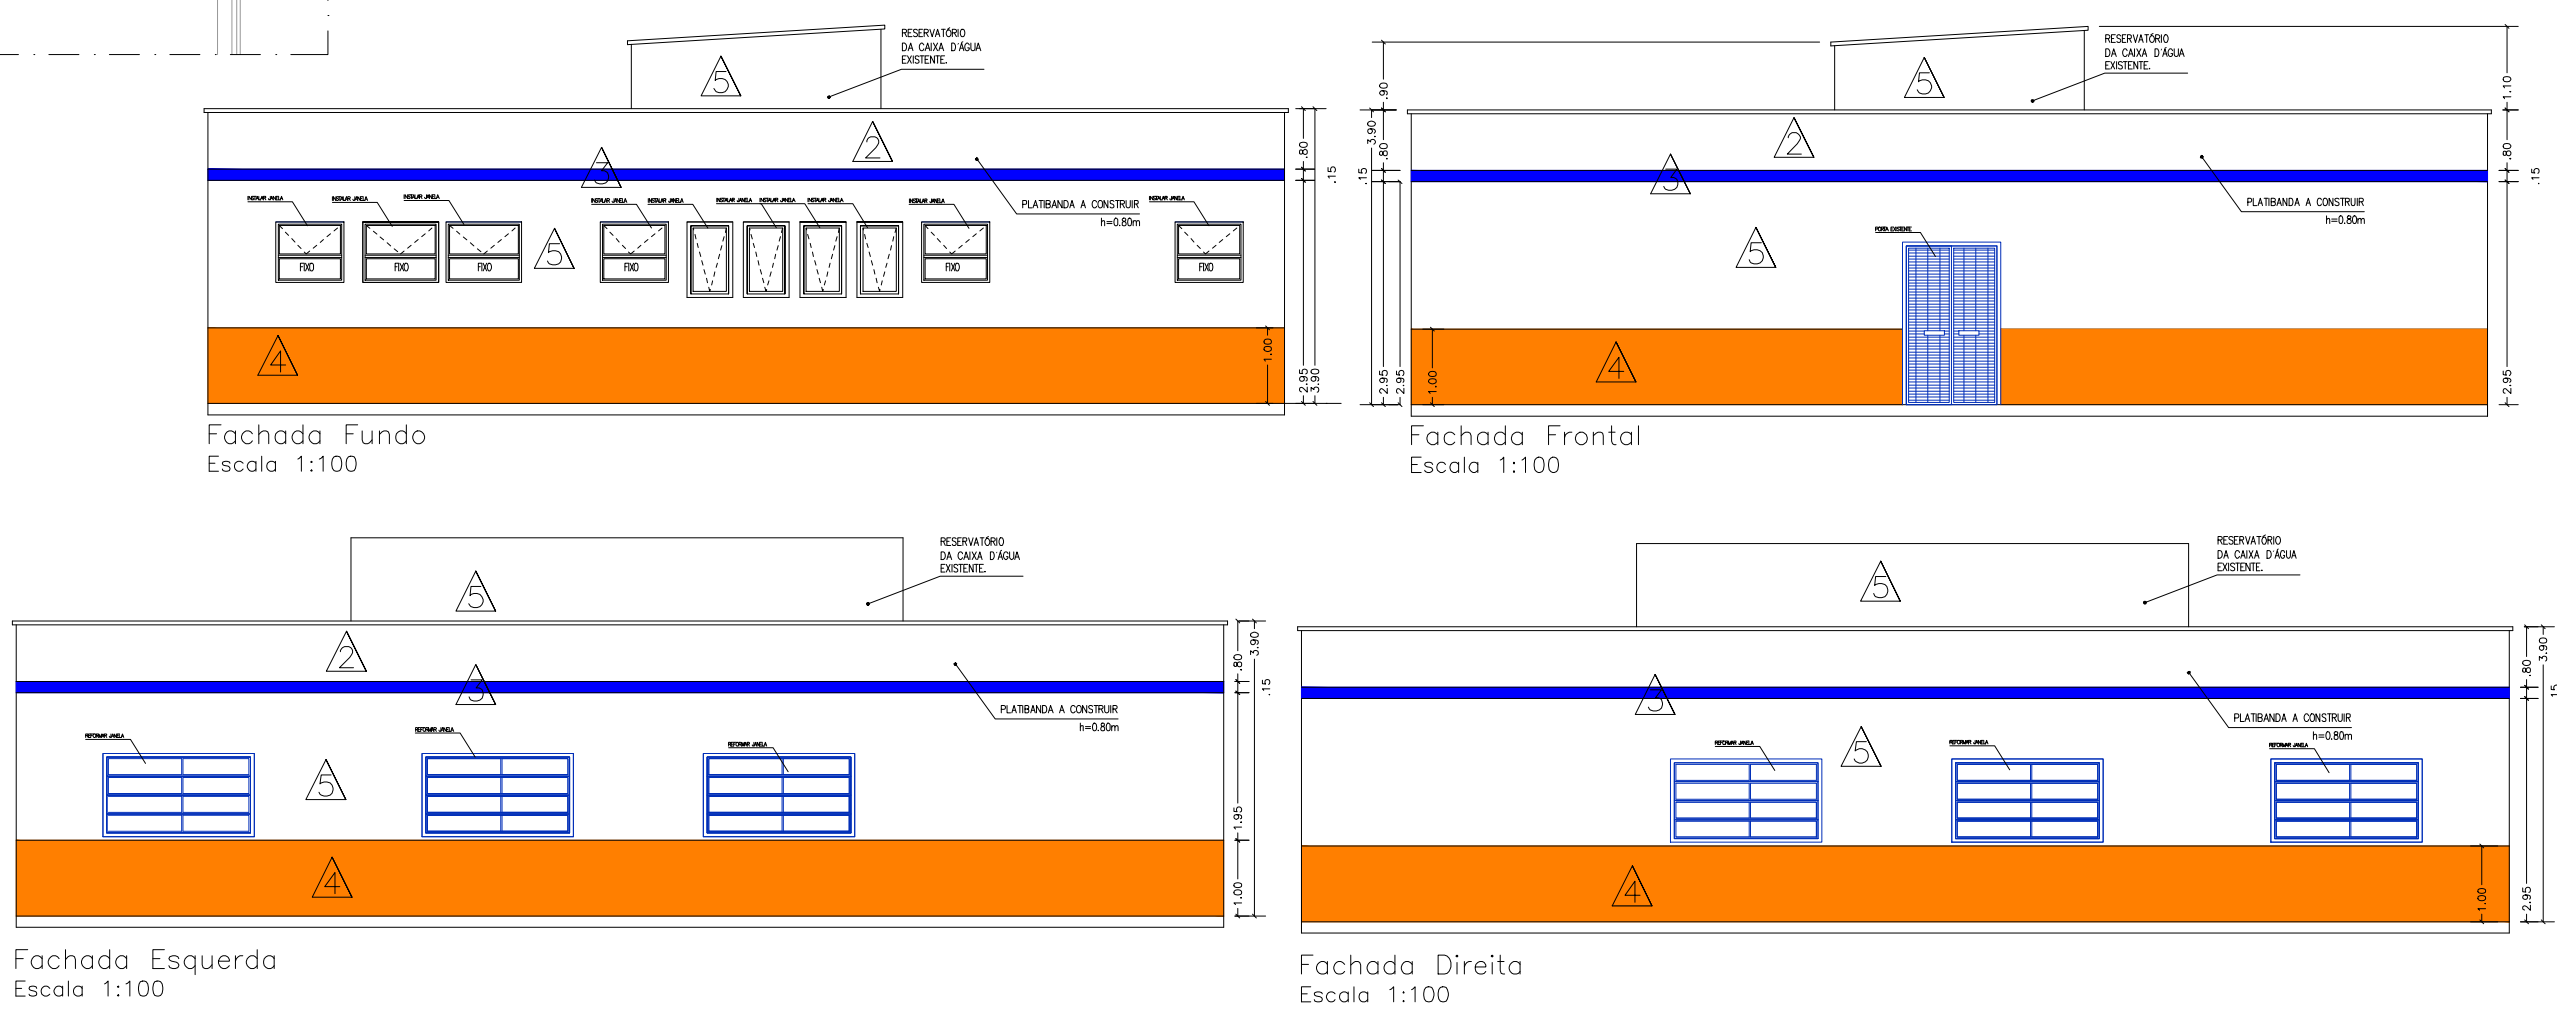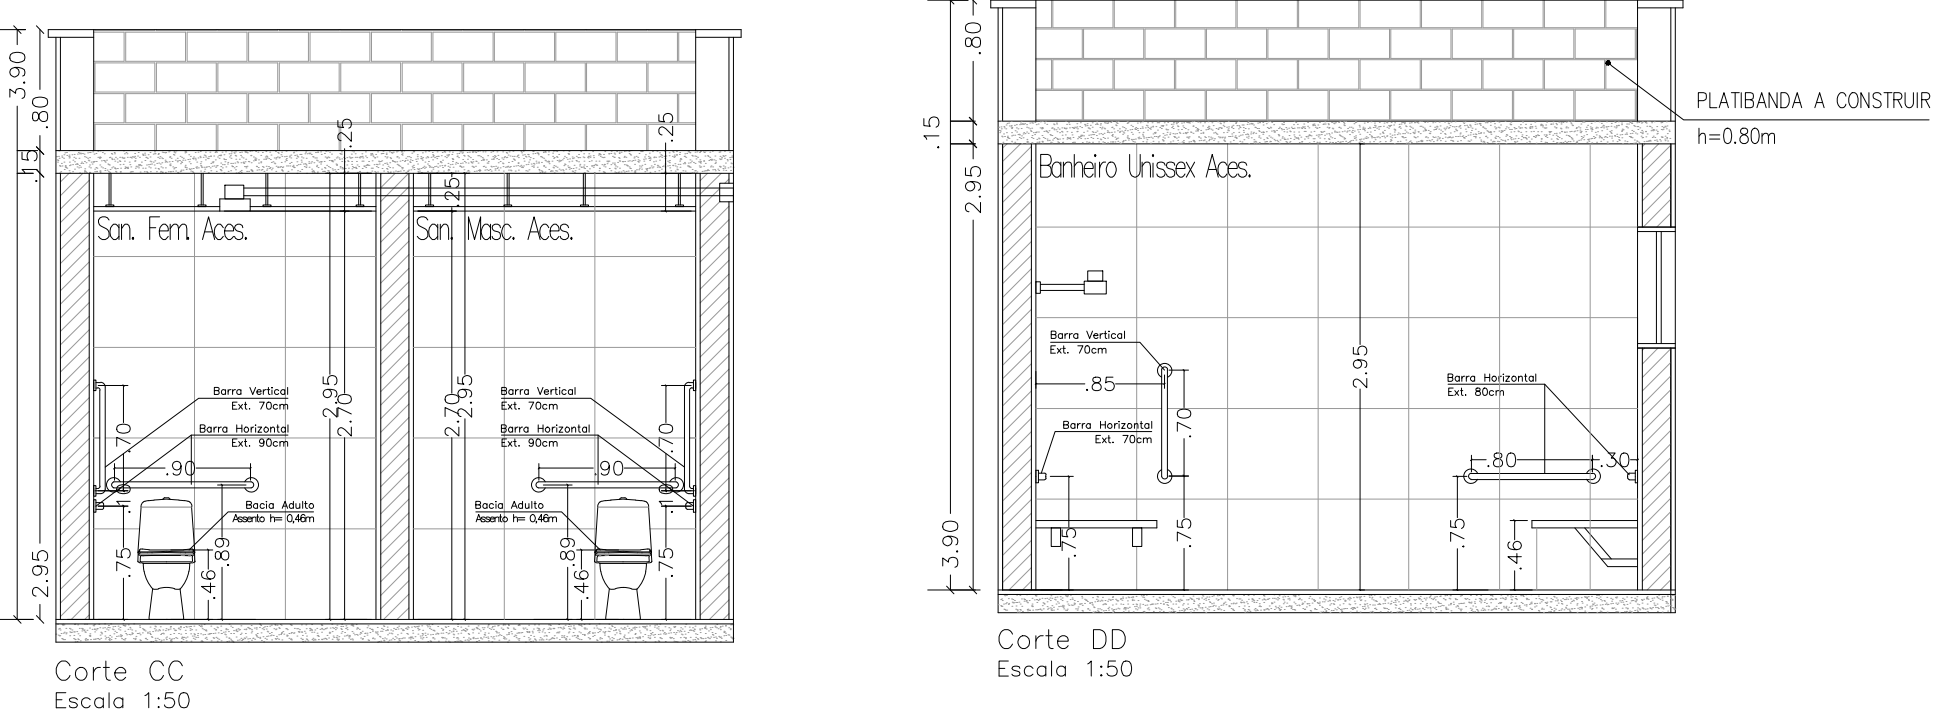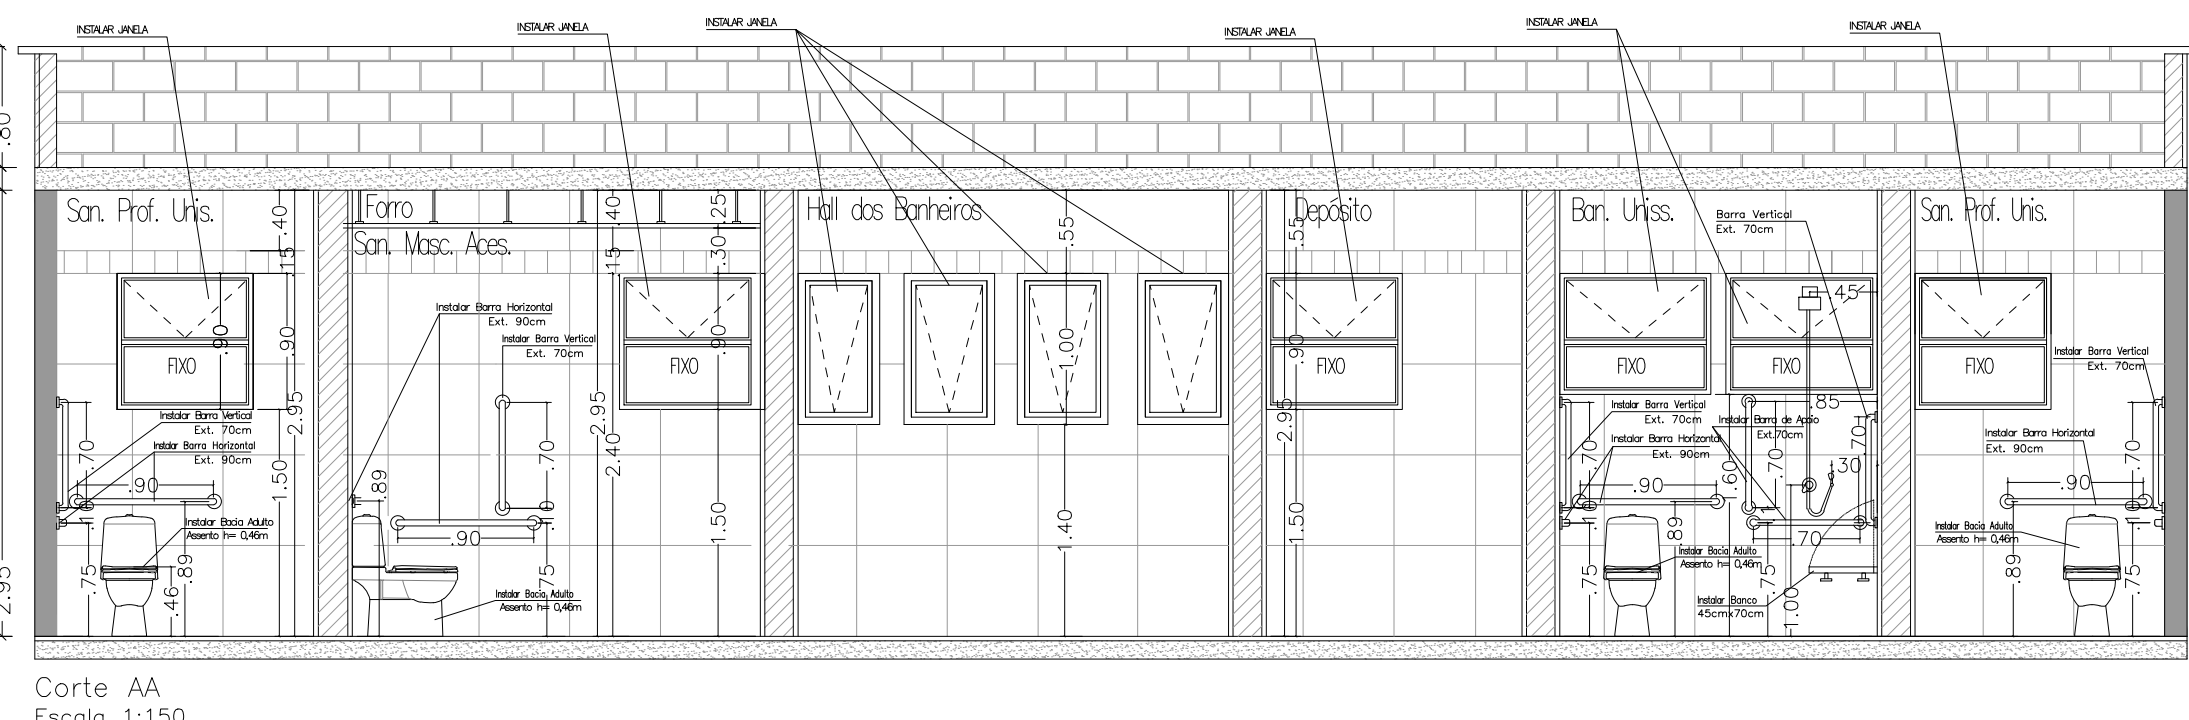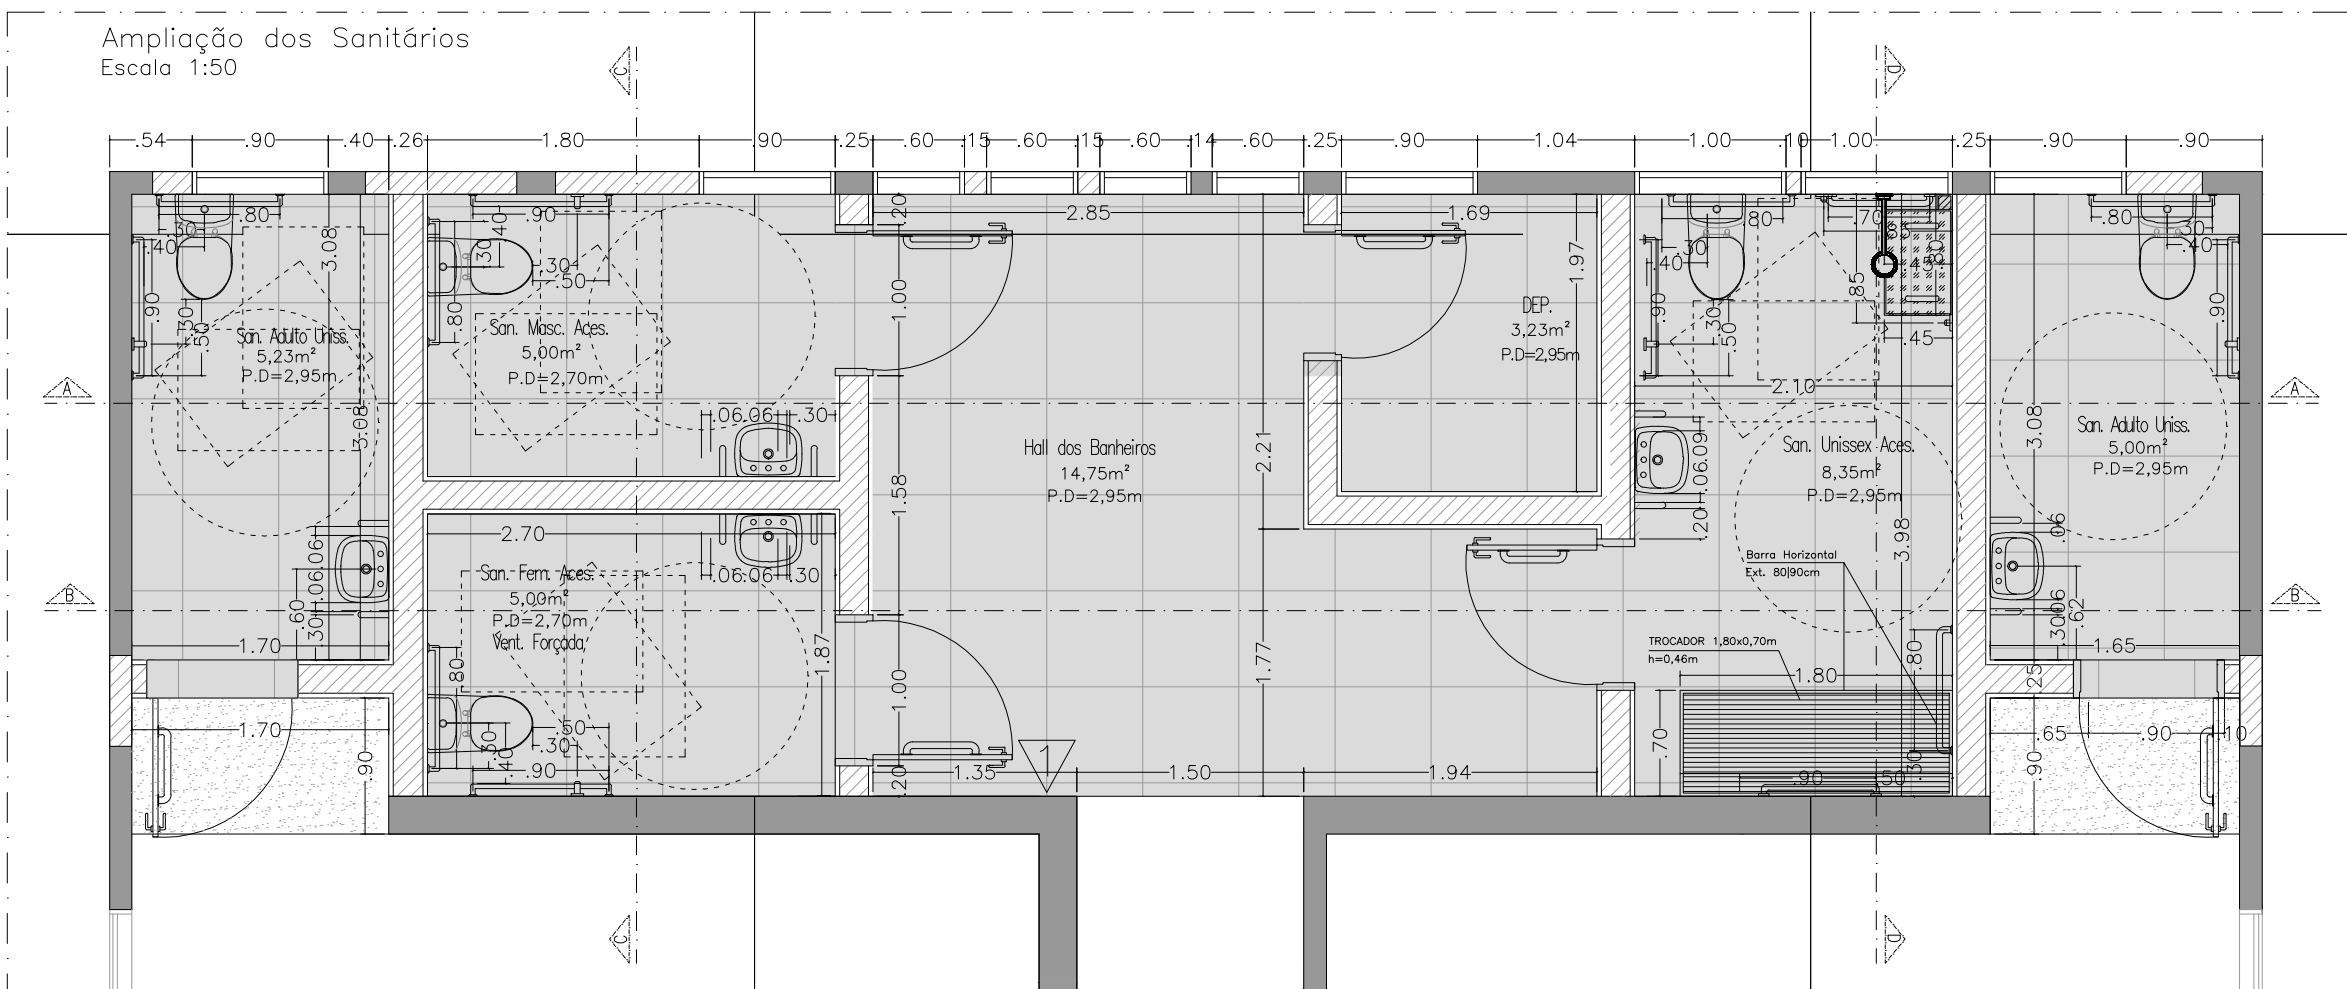

QUADRO DE ILUMINAÇÃO E VENTILAÇÃO – NOVOS AMBIENTES											
AMBIENTES	ÁREA DE PISO	ÁREA DE ILUMINAÇÃO E VENTILAÇÃO EXIGIDA				ÁREA DE ILUMINAÇÃO E VENTILAÇÃO PROJETADA					OBSERVAÇÃO
		ÁREA DE ILUMINAÇÃO	ÁREA DE VENTILAÇÃO	ESQUADRIAS	QUANT.	LAR.KALT.	VÃO	ÁREA DE ILUMINAÇÃO	ÁREA DE VENTILAÇÃO		
SAN. FEM. ACESSÍVEL	5,00m²	1/8	0,62m²	1/16	0,60m²						COMPENSAR A ILUMINAÇÃO NATURAL COM A ILUMINAÇÃO ARTIFICIAL CONFORME PROJETO DE ELÉTRICA. COMPENSAR COM VENTILAÇÃO FORÇADA CONFORME MEMORIAL DESCRITIVO.
SAN. MASC. ACESSÍVEL	5,00m²	1/8	0,62m²	1/16	0,60m²	J2	01	0,90m x 0,90m	0,81m²	0,81m²	
BANHEIRO UNISSEX ACESSÍVEL	8,35m²	1/8	1,04m²	1/16	0,60m²	J4	02	1,00m x 0,80m	0,80m²	1,60m²	
DEPÓSITO	3,44m²	1/10	0,60m²	1/20	0,60m²	J2	01	0,90m x 0,90m	0,81m²	0,81m²	
SANITÁRIO ADULTO UNISSEX (02)	5,00m²	1/8	0,62m²	1/16	0,60m²	J2	01	0,90m x 0,90m	0,81m²	0,81m²	
HALL DOS SANITÁRIOS	14,86m²	1/8	1,85m²	1/16	0,92m²	J1	04	0,60m x 1,00m	0,60m²	2,40m²	
QUADRO DE ILUMINAÇÃO E VENTILAÇÃO – AMBIENTES EXISTENTES											
AMBIENTES	ÁREA DE PISO	ÁREA DE ILUMINAÇÃO E VENTILAÇÃO EXIGIDA				ÁREA DE ILUMINAÇÃO E VENTILAÇÃO PROJETADA					OBSERVAÇÃO
		ÁREA DE ILUMINAÇÃO	ÁREA DE VENTILAÇÃO	ESQUADRIAS	QUANT.	LAR.KALT.	VÃO	ÁREA DE ILUMINAÇÃO	ÁREA DE VENTILAÇÃO		
SALAS DE AULA (04)	24,00m²	1/5	4,80m²	1/10	2,40m²	J3	01	2,00m x 1,00m	2,00m²	2,00m²	COMPENSAR A ILUMINAÇÃO NATURAL COM A ILUMINAÇÃO ARTIFICIAL CONFORME PROJETO DE ELÉTRICA. COMPENSAR COM VENTILAÇÃO FORÇADA CONFORME MEMORIAL DESCRITIVO.
ADM (02)	18,00m²	1/5	3,60m²	1/10	1,80m²	J3	01	2,00m x 1,00m	2,00m²	2,00m²	

PROJETO BÁSICO DE ARQUITETURA

PLANTA DE REFORMA DO BLOCO ADMINISTRATIVO/EDUCACIONAL DA ESCOLA

FOLHA: 04/04

OBRA:
REFORMA DE BLOCO ADMINISTRATIVO/EDUCACIONAL DA ESCOLA E REFORMA DOS ACESSOS ENTRE OS BLOCOS DA ESCOLA E REFEITÓRIO DO PARQUE NOSSO RECANTO

LOCAL:
AV. LOURENÇO PAGANUCCI, 1133 - PARQUE NOSSO RECANTO - FERRAZ DE VASCONCELOS

PROPRIETÁRIA:
PREFEITURA MUNICIPAL DE FERRAZ DE VASCONCELOS-SP.

DATA:
01/12/2021

INSCRIÇÃO CADASTRAL:
10.0089.0001-000

SITUAÇÃO SEM ESCALA:



DECLARO QUE A APROVAÇÃO DESTA PROJETO NÃO IMPLICA NO RECONHECIMENTO, POR PARTE DA PREFEITURA, DO DIREITO DE PROPRIEDADE DO TERRENO.

PROPRIETÁRIA:
PREFEITURA MUNICIPAL DA CIDADE DE FERRAZ DE VASCONCELOS - SP.
CNPJ: 46.523.197/0001-44

QUADRO DE ÁREAS:

-ÁREA TOTAL DO TERRENO = 50.160,00m²

-ÁREAS:

1) BLOCO ADMINISTRATIVO/EDUCACIONAL DA ESCOLA: Reforma: 288,49m²

2) ACESSOS ENTRE ESCOLA E REFEITÓRIO: Reforma: 239,94m²

3) REFORMA DA COBERTURA DO ACESSO ENTRE ESCOLA E REFEITÓRIO: 99,40m²

4) DEMOLIÇÃO DE COBERTURA DO ACESSO ENTRE ESCOLA E REFEITÓRIO: 90,45m²

NATÁLIA DOMINGOS LIMA DA SILVA
CAU/SP: A61905-1
RRT: S111056221R01CT001