


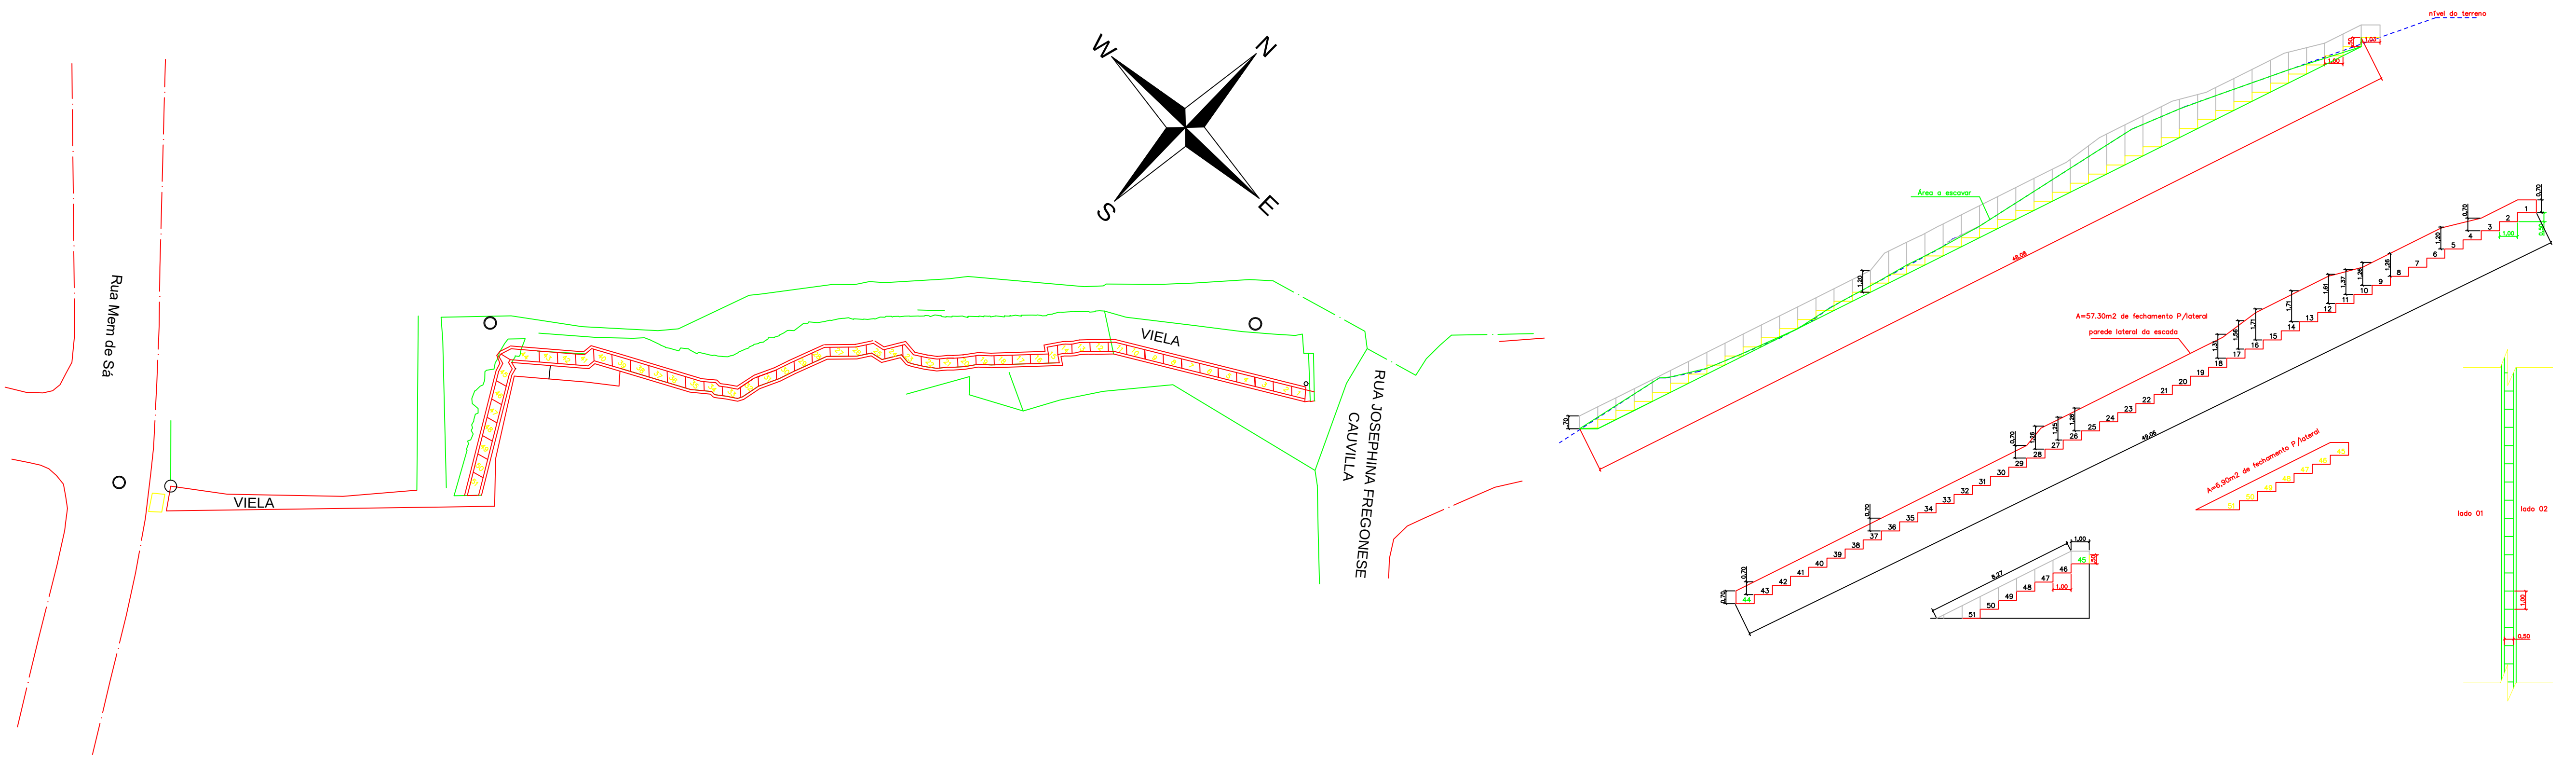
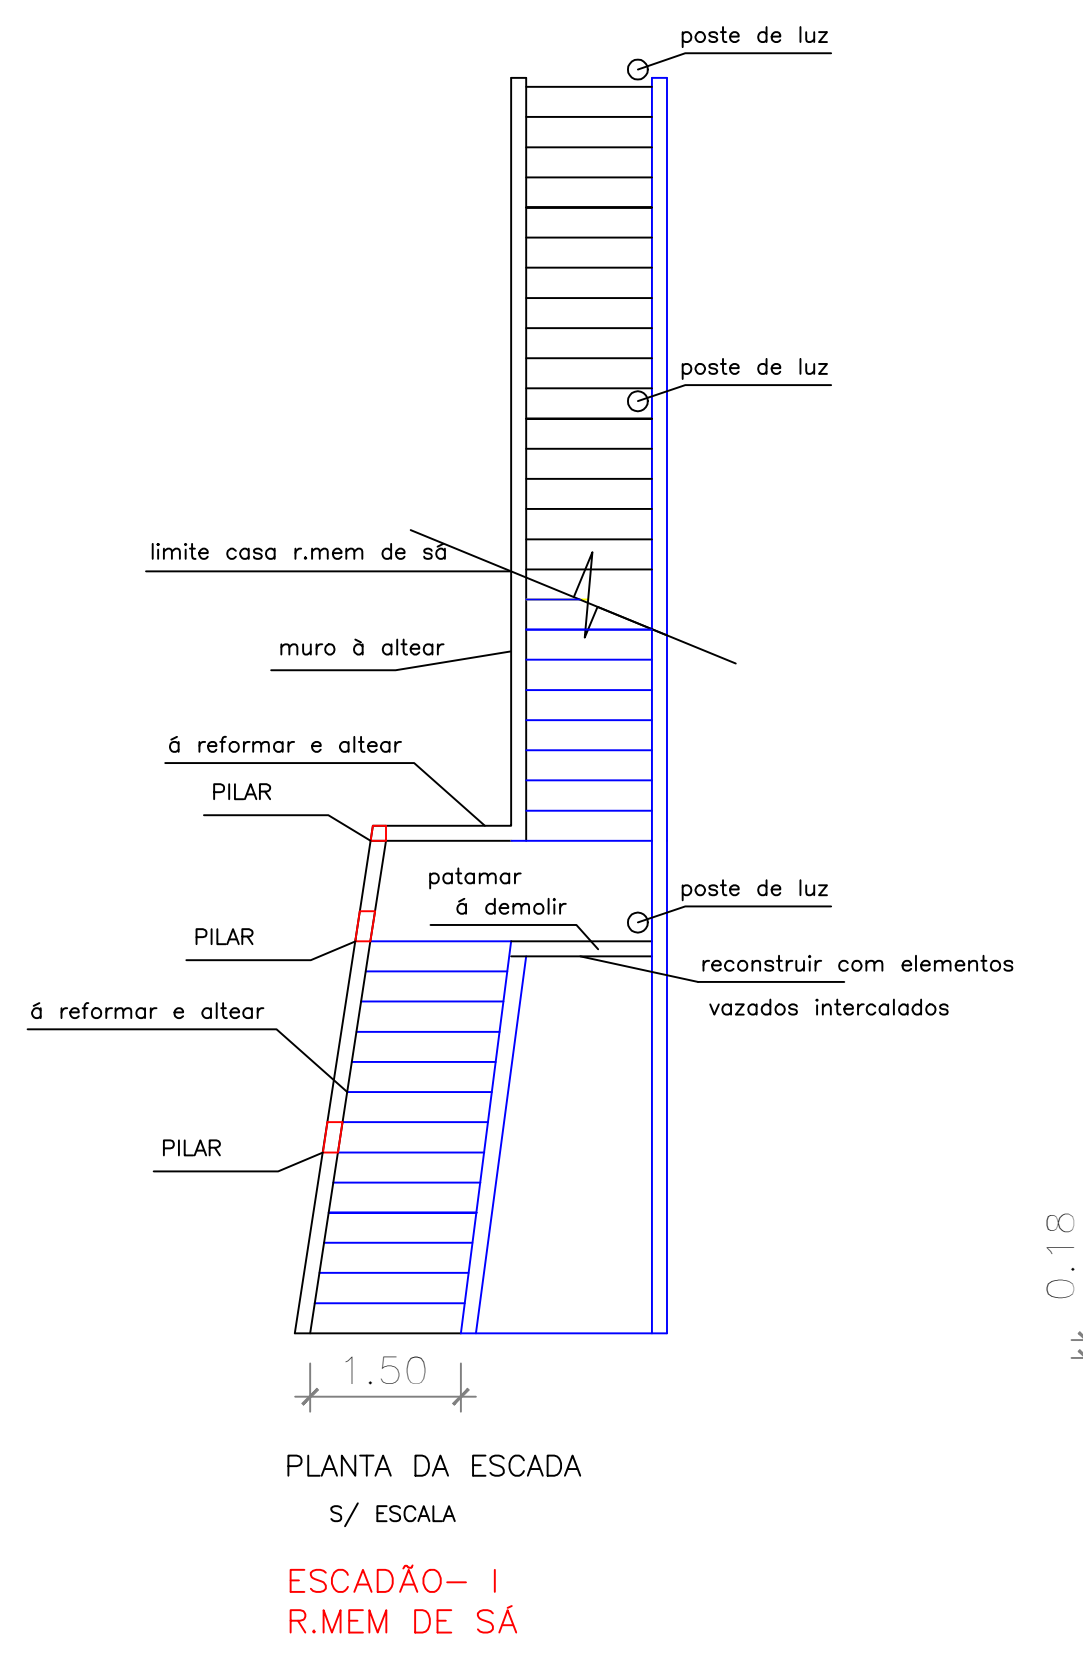


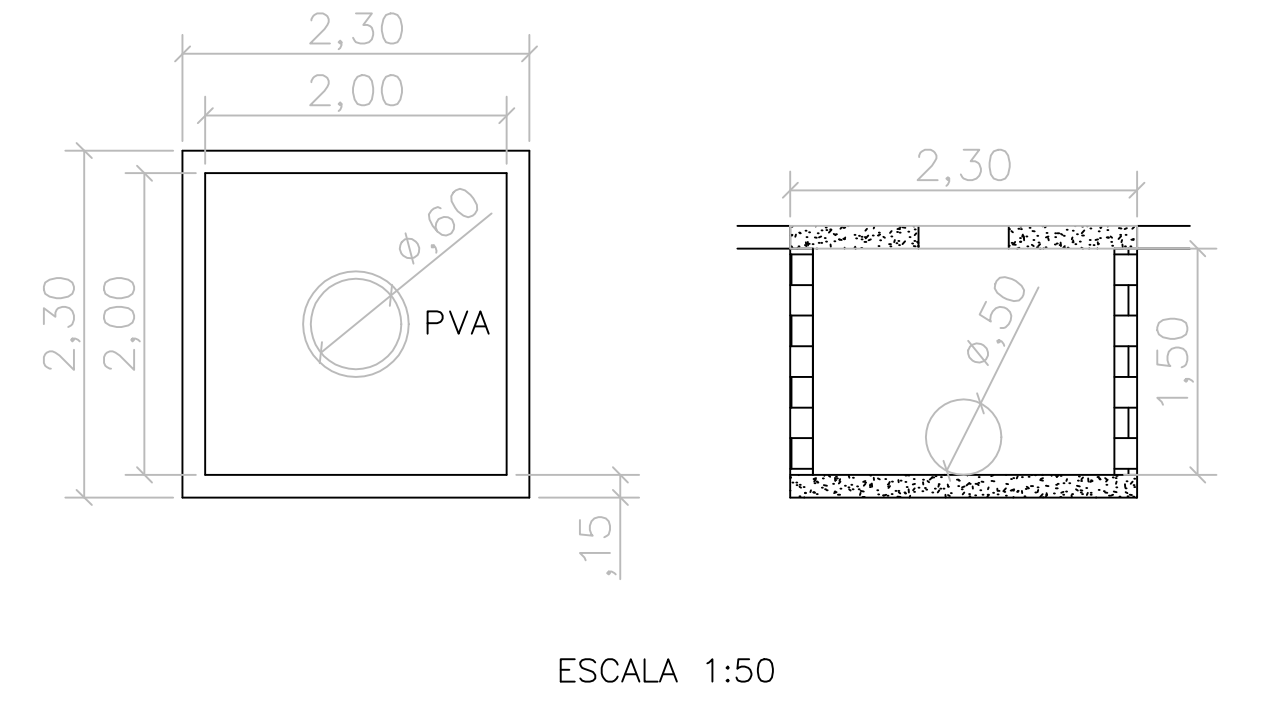

DETALHES

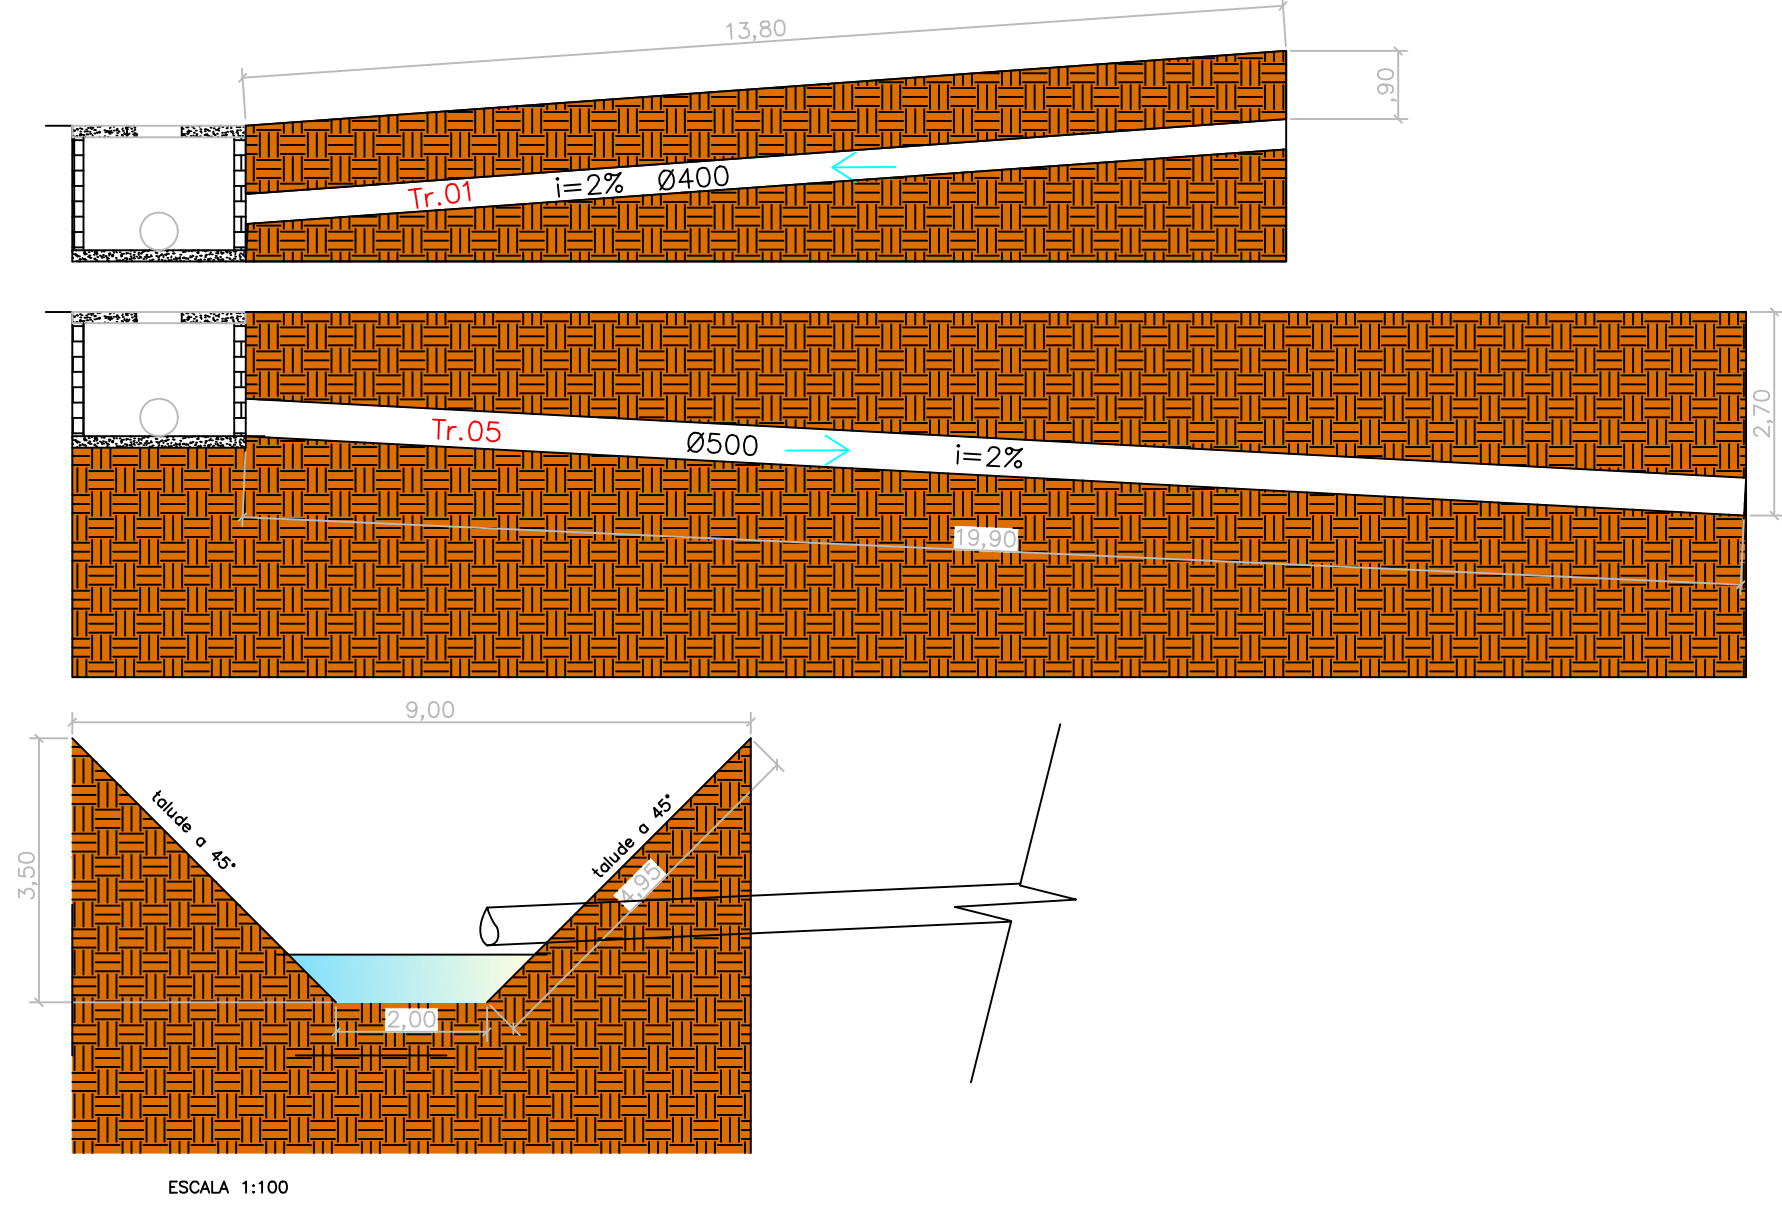

DETALHE ESCADA

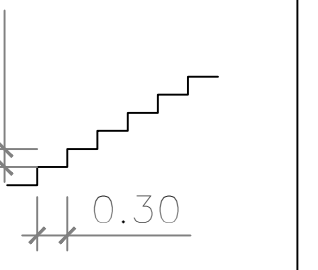

Projeto:			
Projeto de Reforma da Escada ,Escada hidráulica e Drenagem da Travessa: Ramos			
Prefeitura Municipal de Ferraz de Vasconcelos			
			
Data	Secretaria de Obras	Prefeito de Ferraz de Vasconcelos	Folha Única
07/06/22	Secretário-Antônio Carlos dos Santos F.	Priscila Conceição Gambale Vieira Matos	