
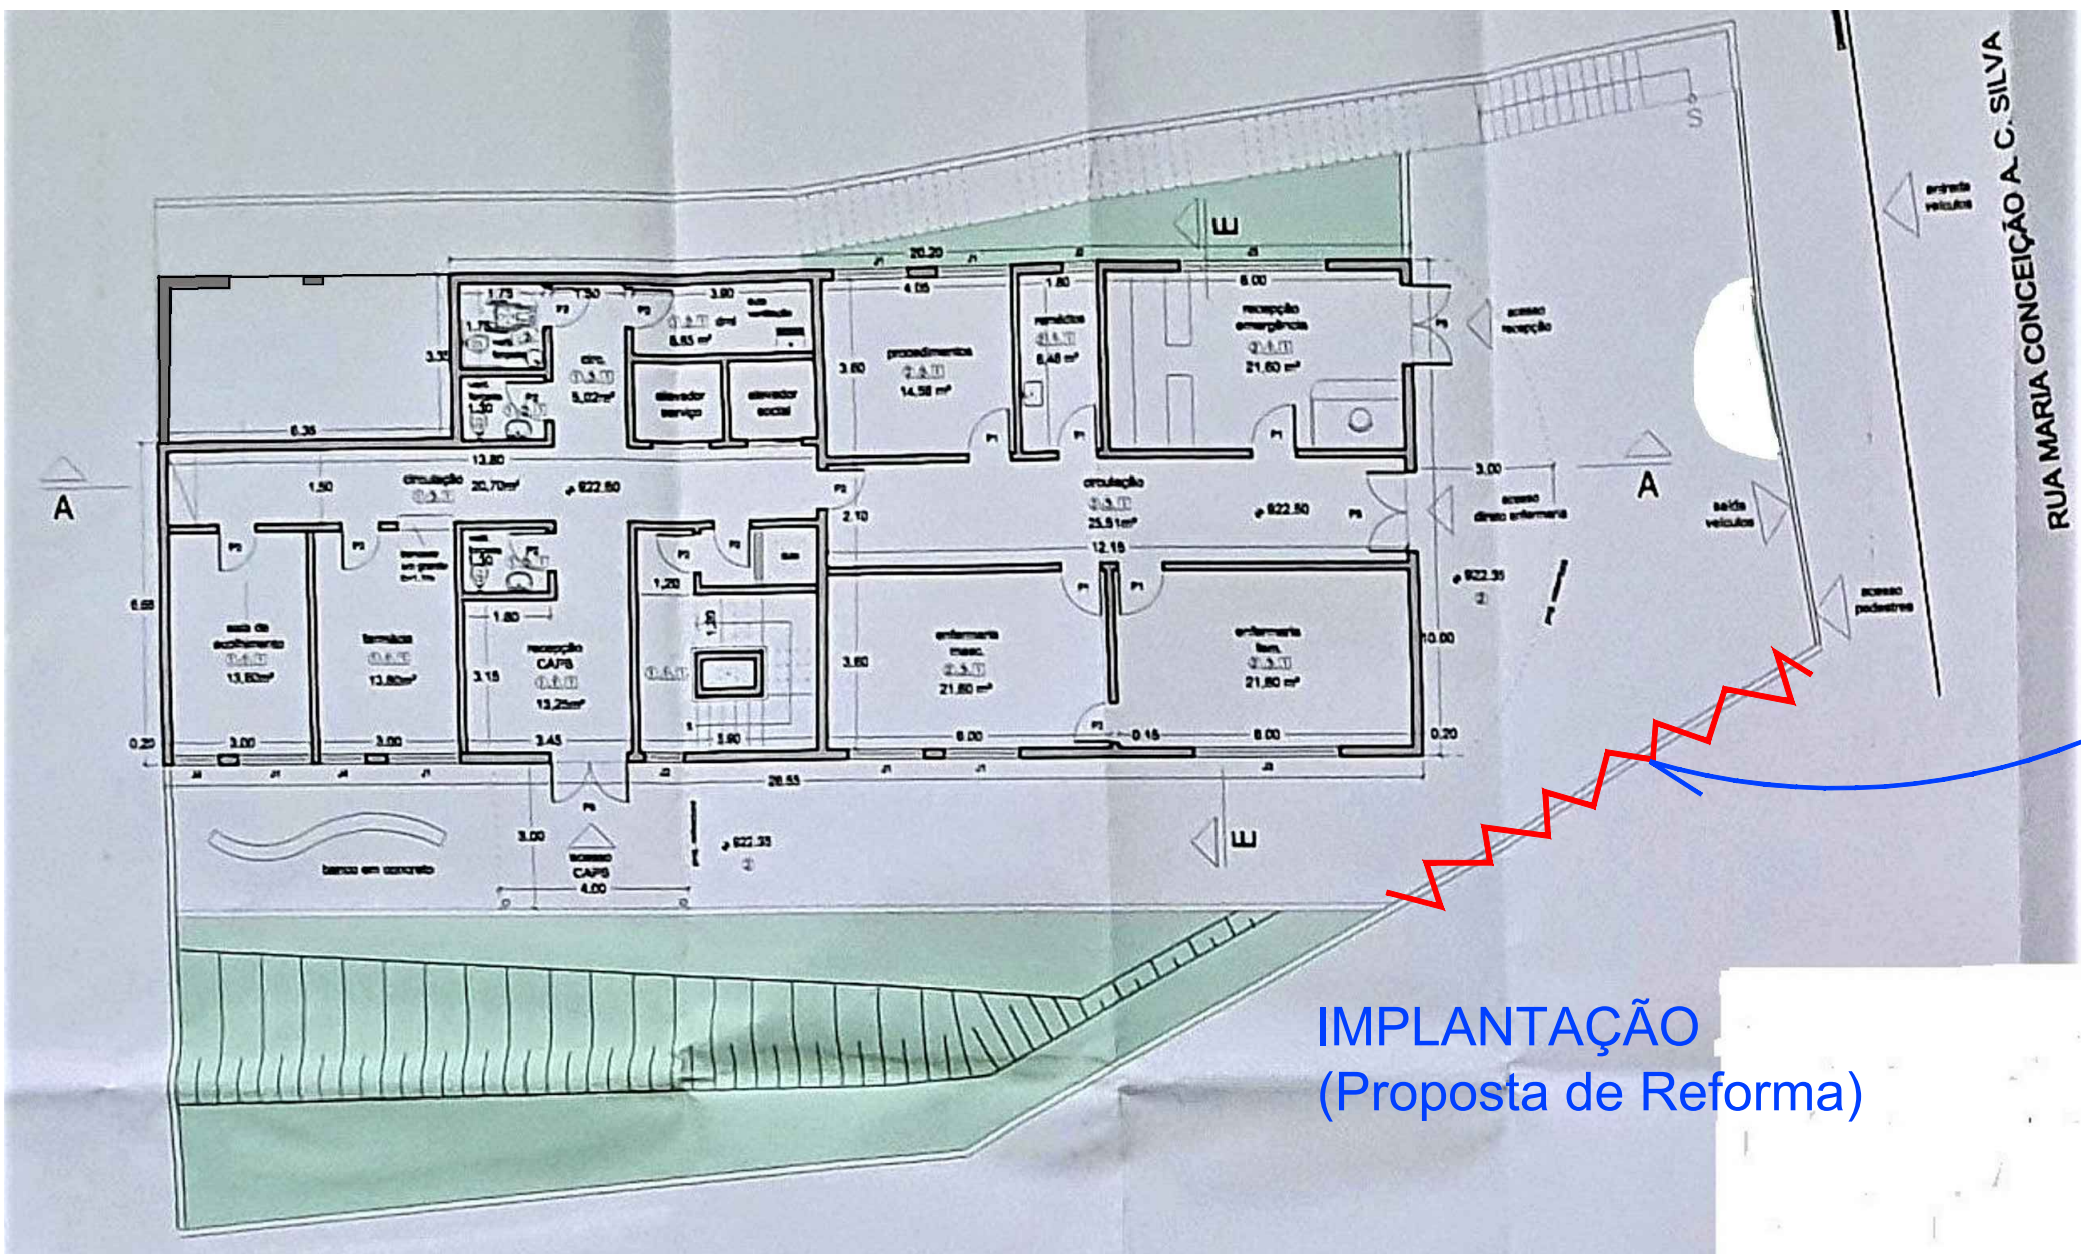
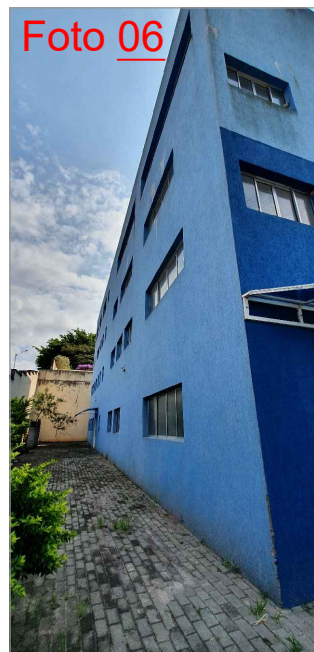
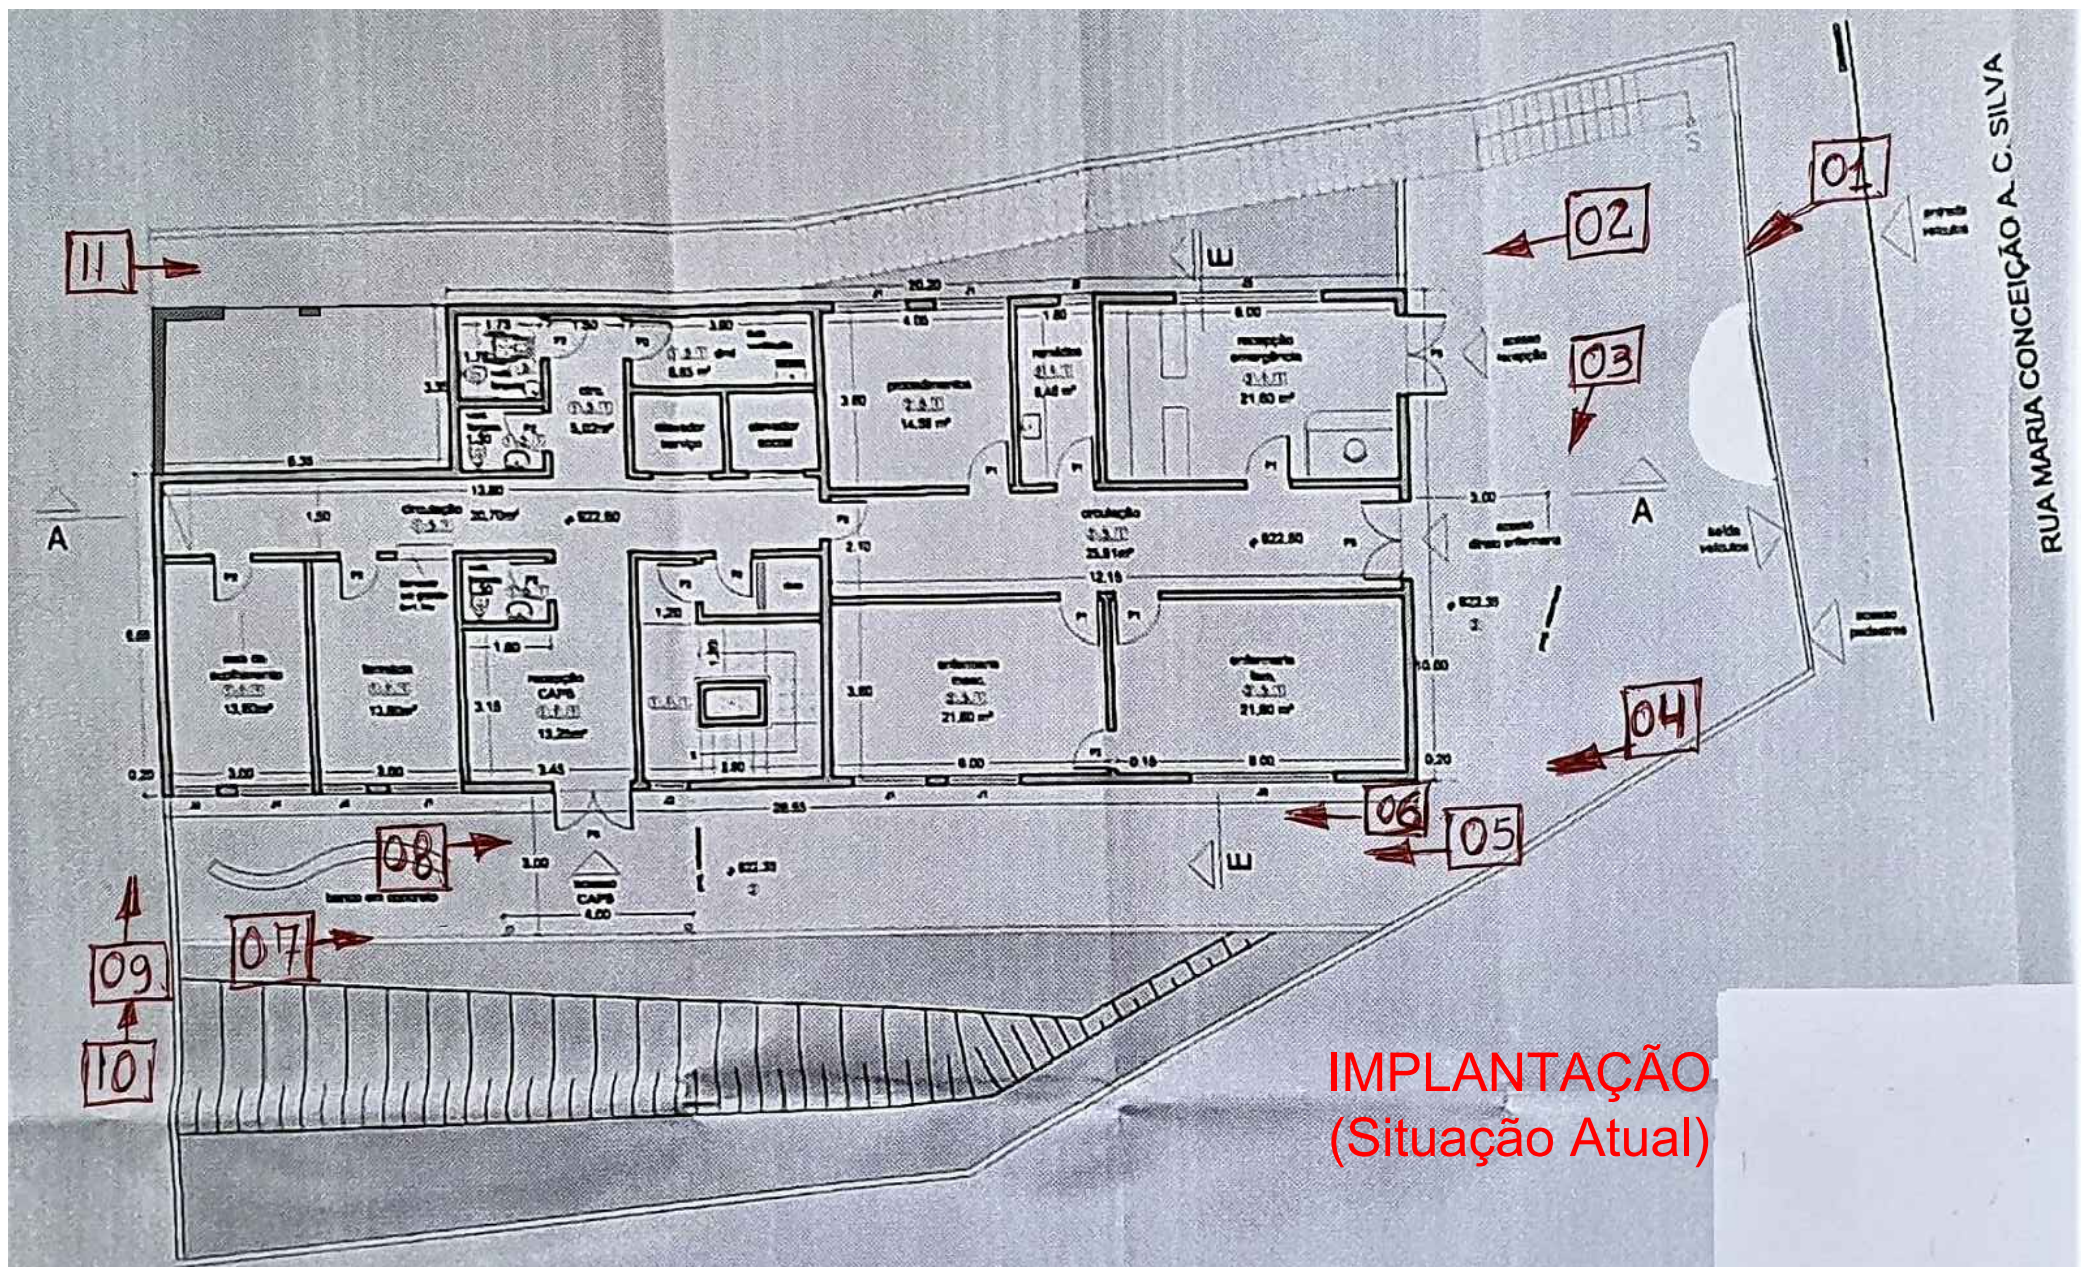


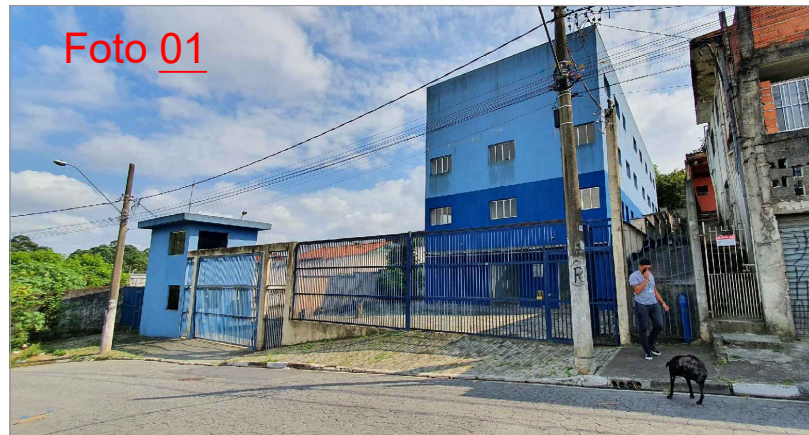

* OBS.:
--> Repintar TODAS as Alvenarias e Portões da Área Externa, nas CORES Padrões da Polícia Militar do Estado de São Paulo.
- Tratar TODAS as Alvenarias e Portões da Área Externa Contra Umidade (antes da Repintura).

- Demolir parte do Muro de Divisa.
- Nivear os Pisos dos Dois lados do Muro.