
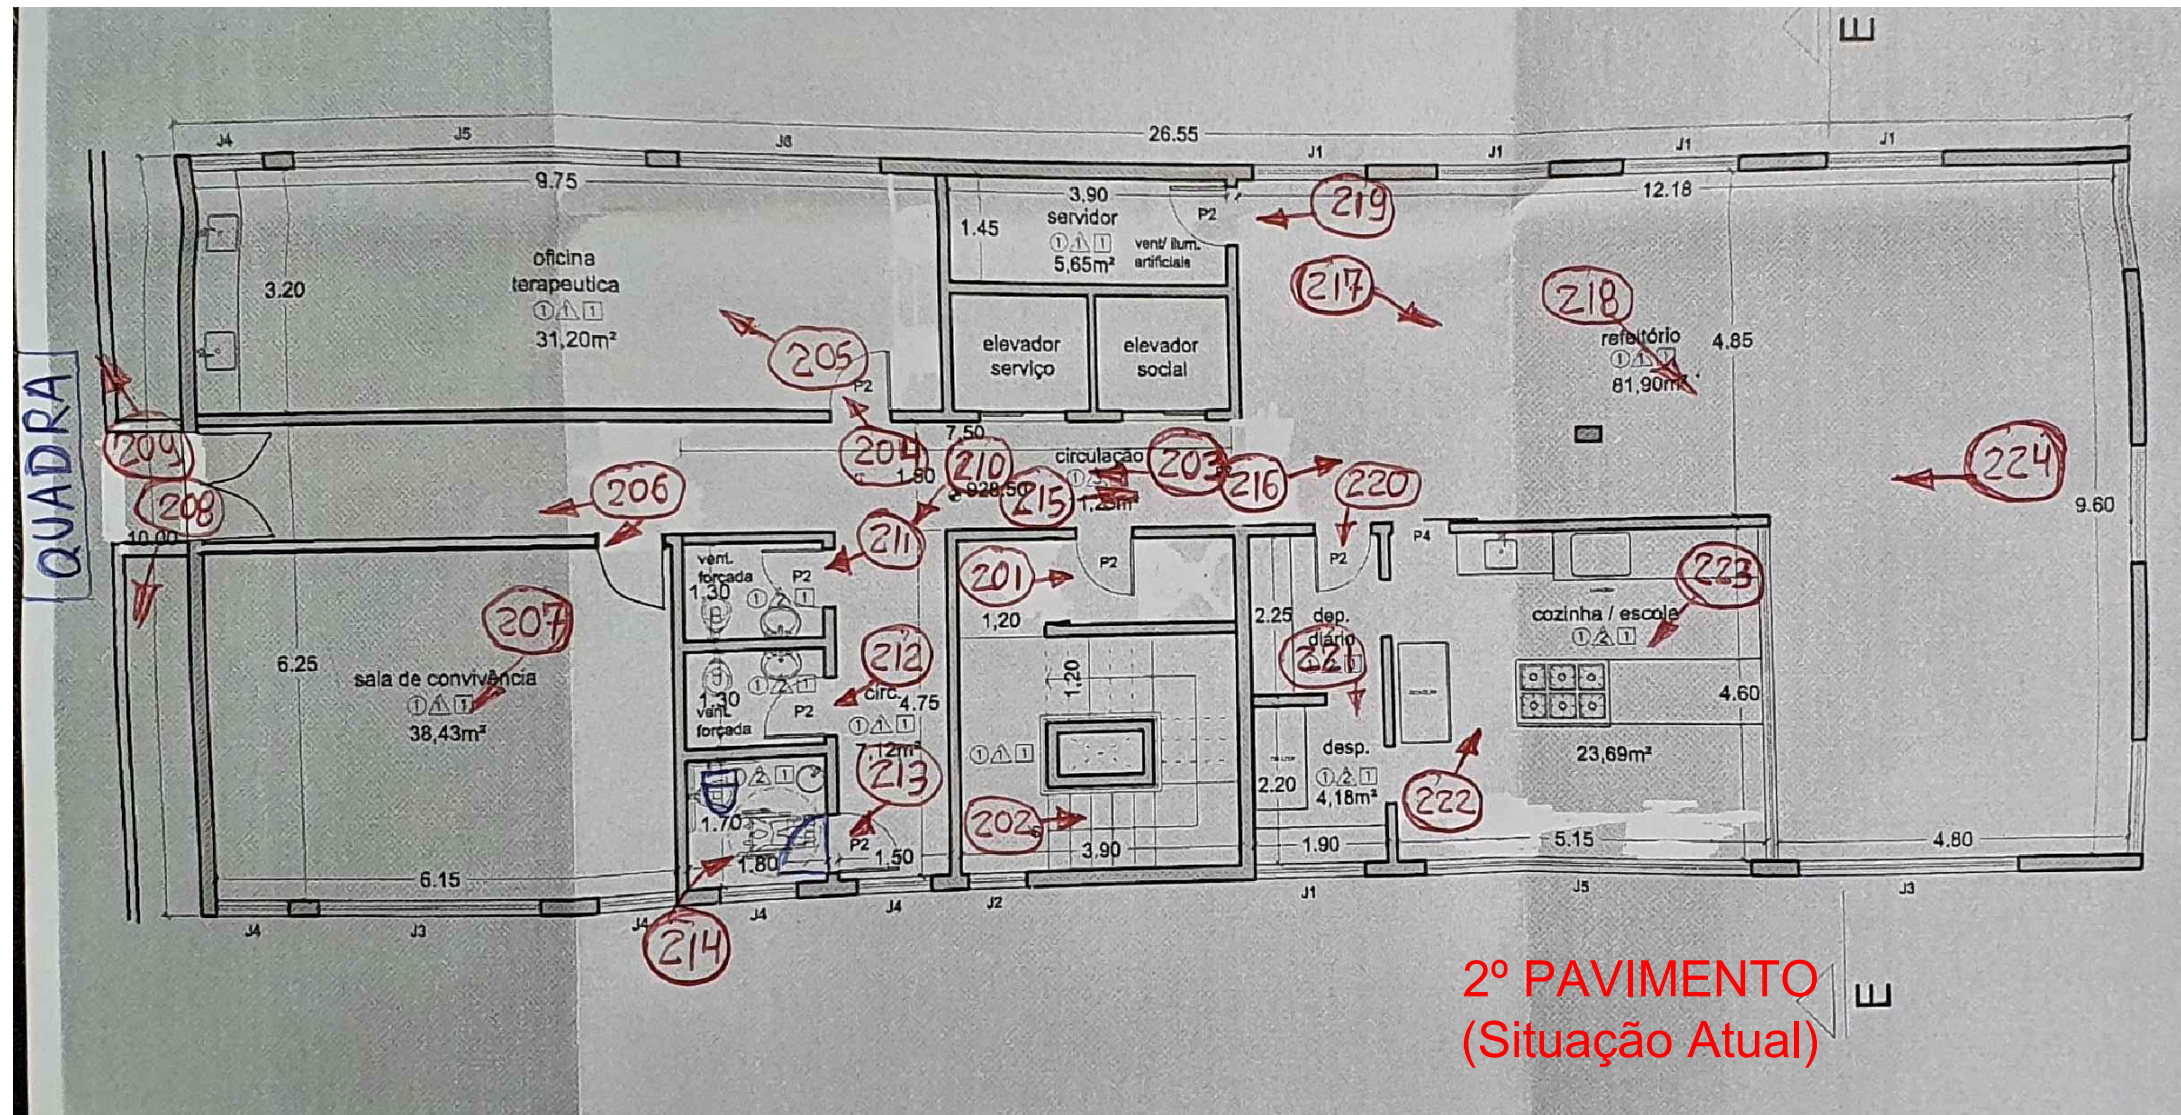
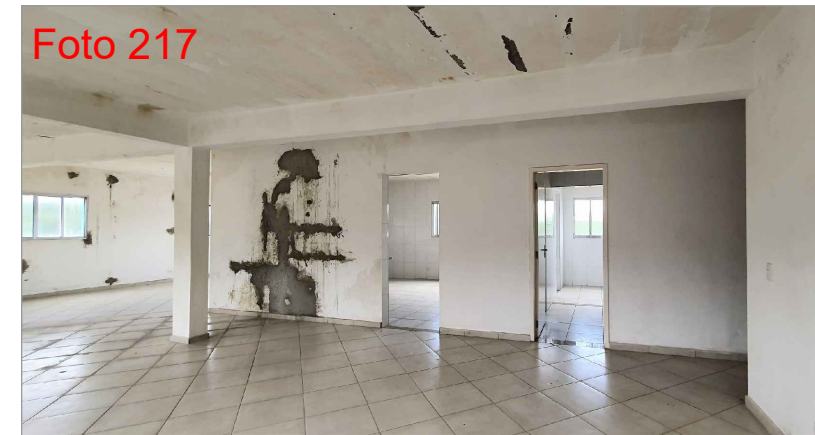
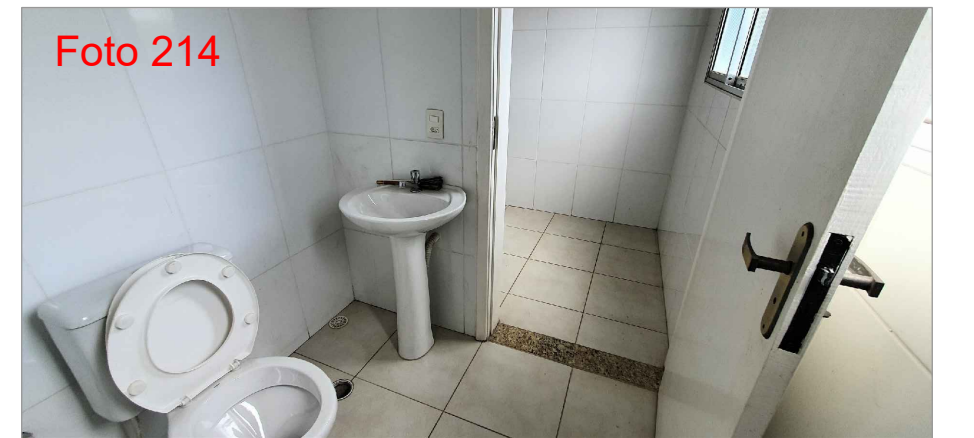


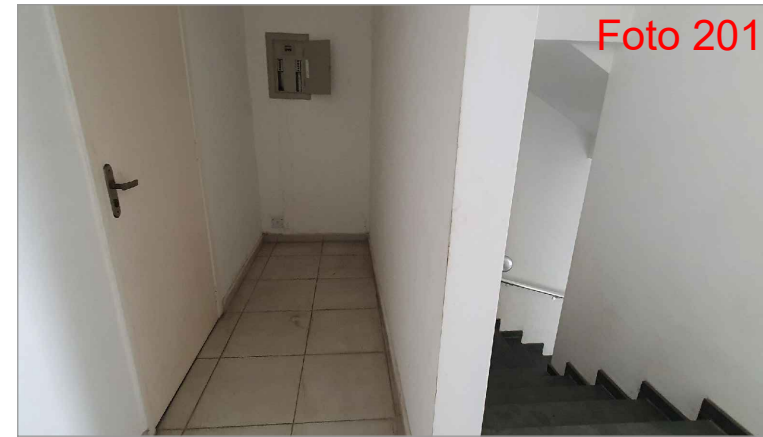

- Pintura Externa Degradada.
- Tratar Contra Umidade.
- Refazer a Pintura Externa.

- Demolir Parede (manter Pilar).
- Retirar Porta.
- Refazer Piso.

- Construir Parede de DryWall (Resistente a Umidade).
- Instalar Porta (Largura 0,90 m.).


- Instalar Bancada de Granito com 2 Lavatórios + 2 Torneiras (Hidráulica + Esgoto).
- Revestir Paredes e colocar Azulejos.

- Infiltração pelas Janelas (efetuar Manutenção na Vedação das Janelas).
- Parede com Umidade.
- Tratar Alvenaria Contra Umidade.
- Refazer a Pintura Interna.

- Forro da Laje com Umidade.
- Tratar Contra Umidade.
- Refazer a Pintura Interna.

* OBS.:
--> Paredes e Tetos (Em Geral) estão com UMIDADE.

- Tratar TODAS as Alvenarias Contra Umidade.
- Refazer TODAS as Pinturas Internas.
- Infiltração em algumas Janelas (efetuar Manutenção na Vedação da Janela, onde for necessário).

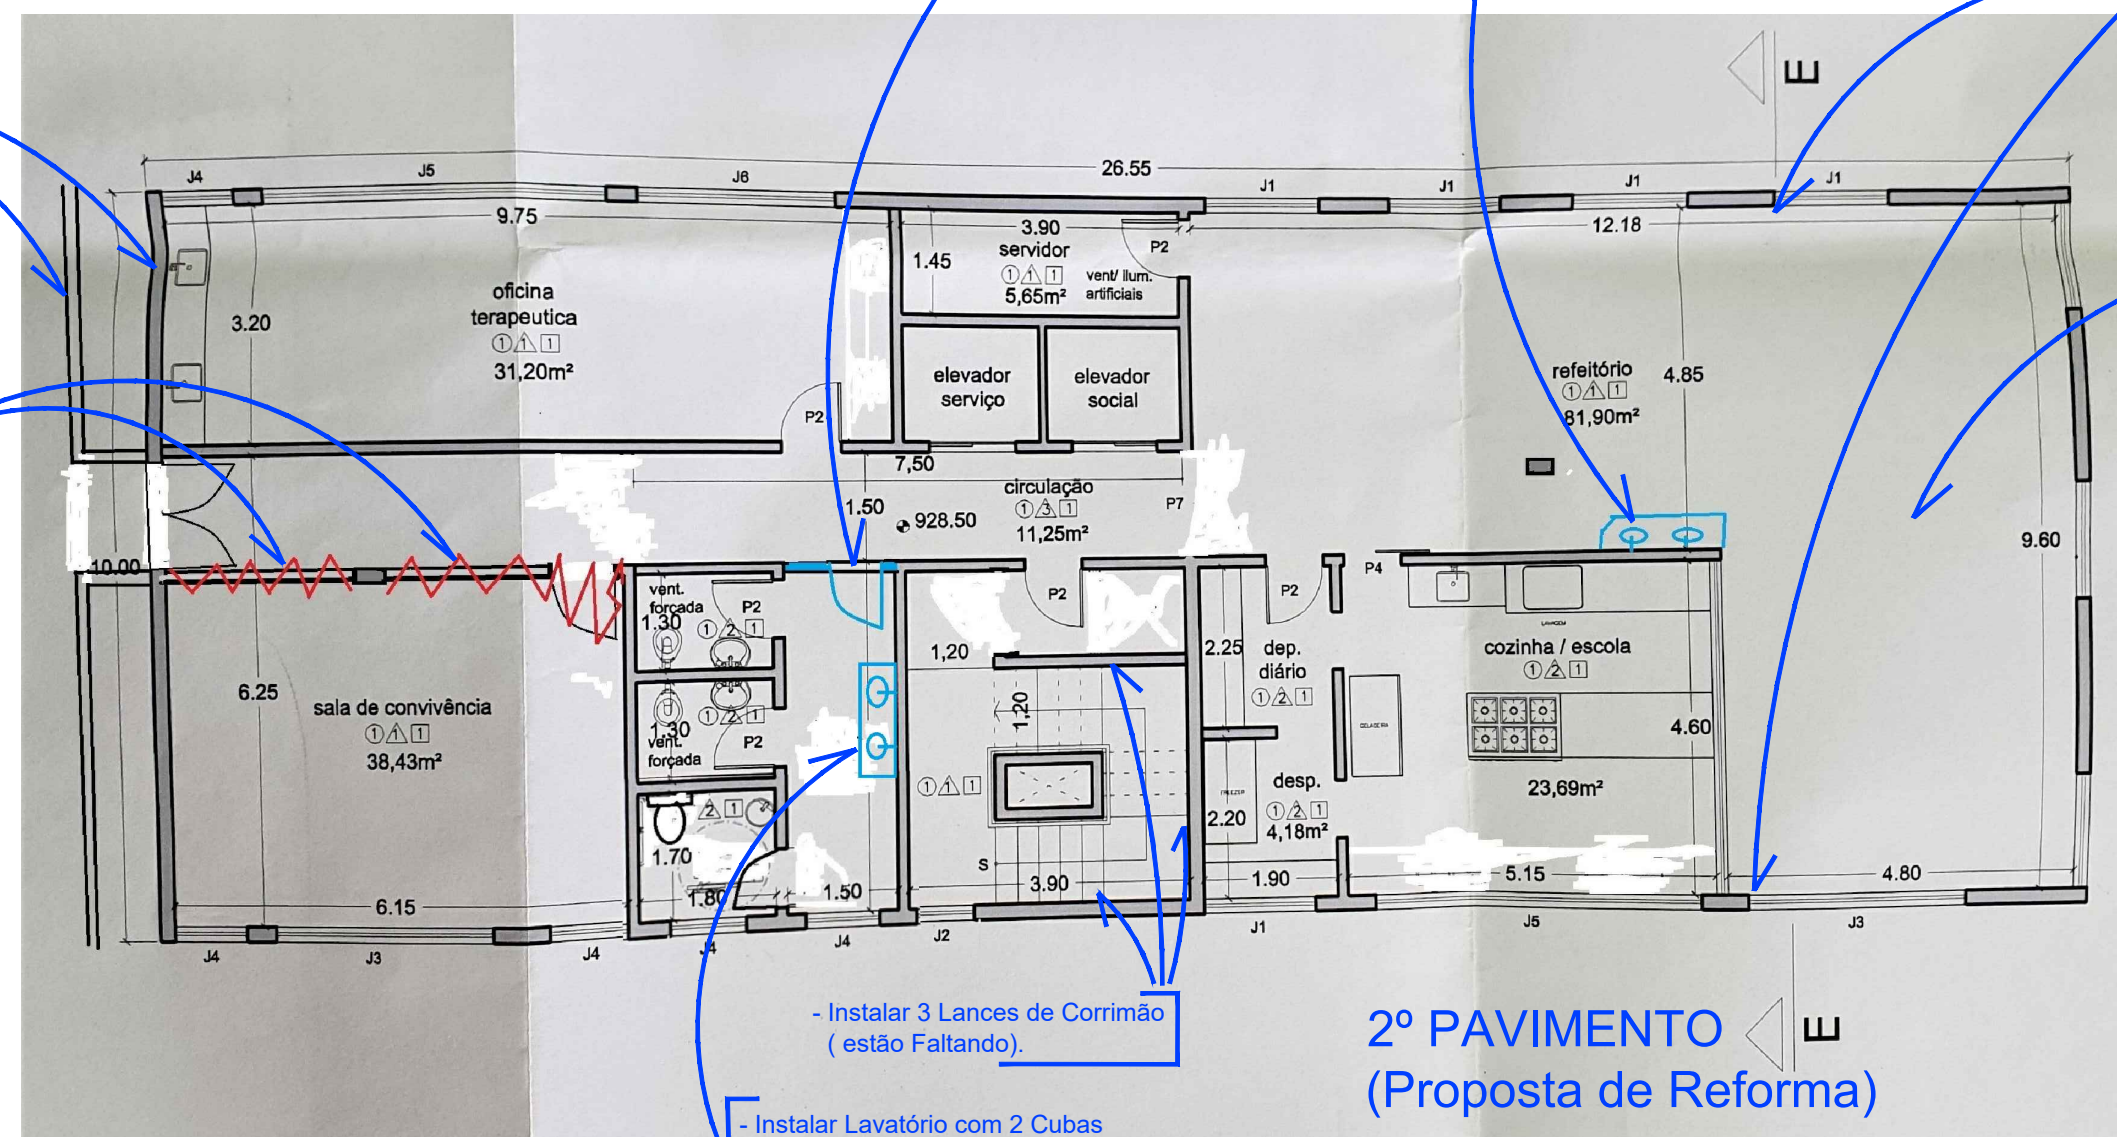

- Instalar 3 Lances de Corrimão (estão Faltando).
- Instalar Lavatório com 2 Cubas + 2 Torneiras (Hidráulica + Esgoto).
- Revestir Piso, Parede e colocar Azulejos.