




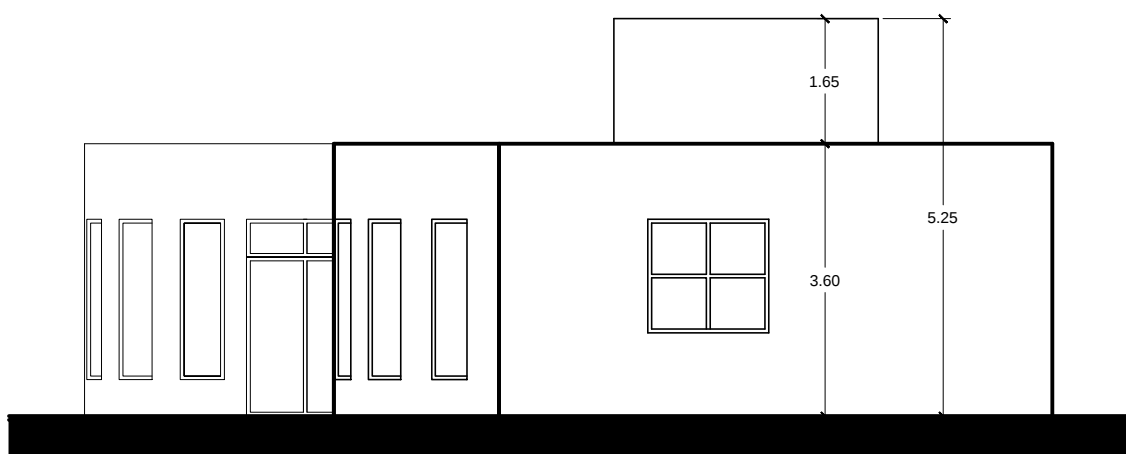

FACHADA LATERAL DIREITA ESCALA 1:100

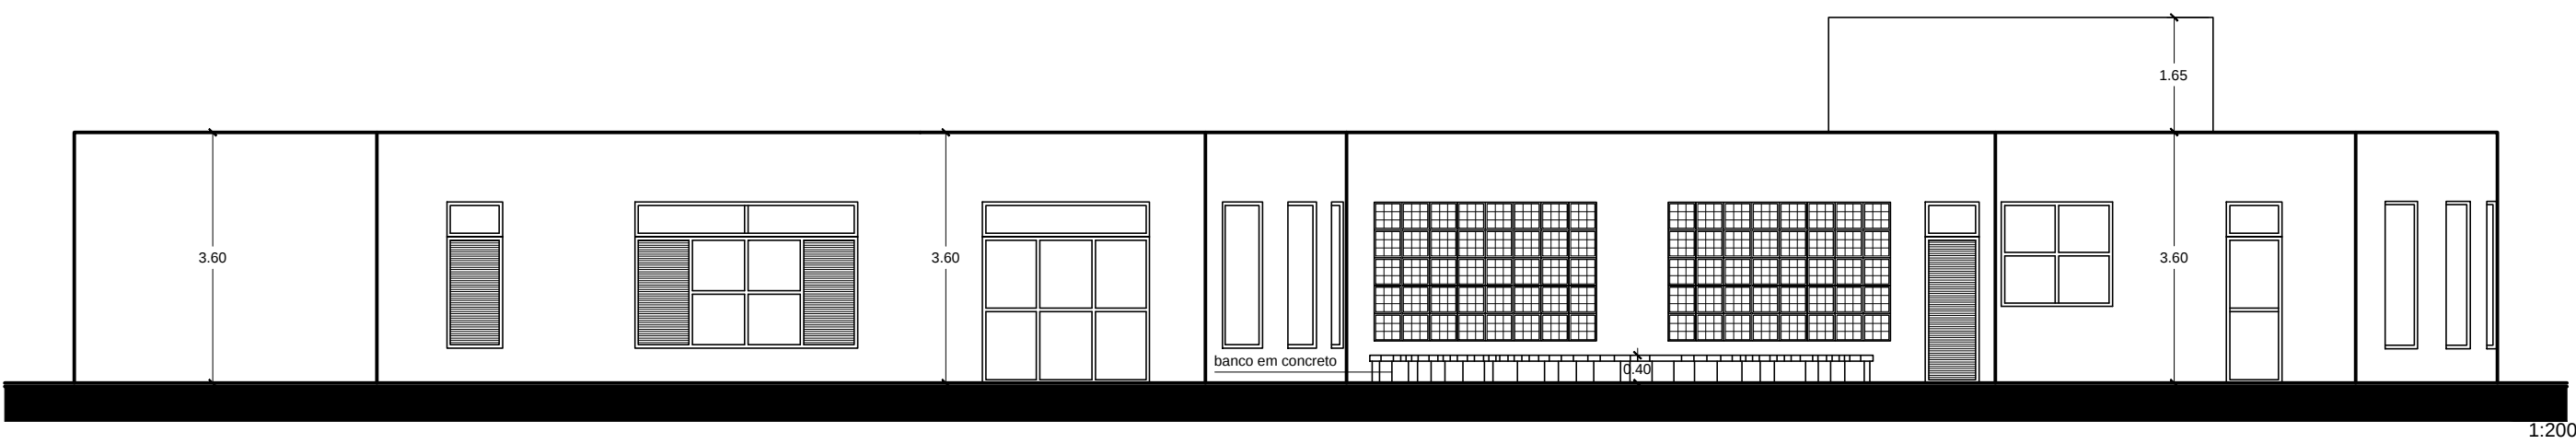

FACHADA FRONTAL ESCALA 1:100

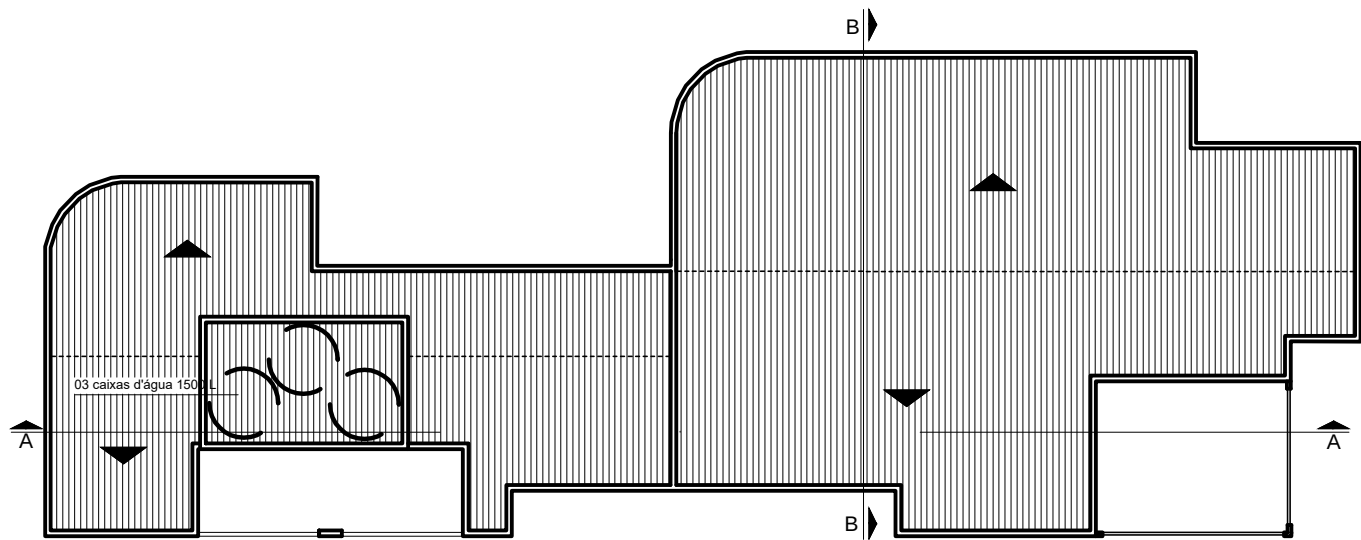


PLANTA COBERTURA ESCALA




FACHADA LATERAL ESQUERDA ESCALA 1:100



FACHADA POSTERIOR ESCALA 1:100

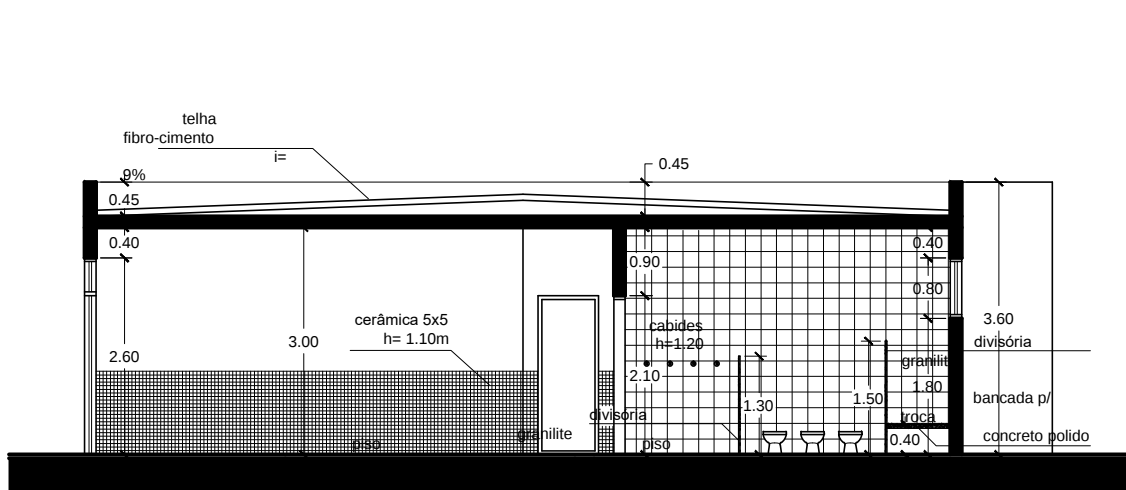

CORTE BB ESCALA 1:100

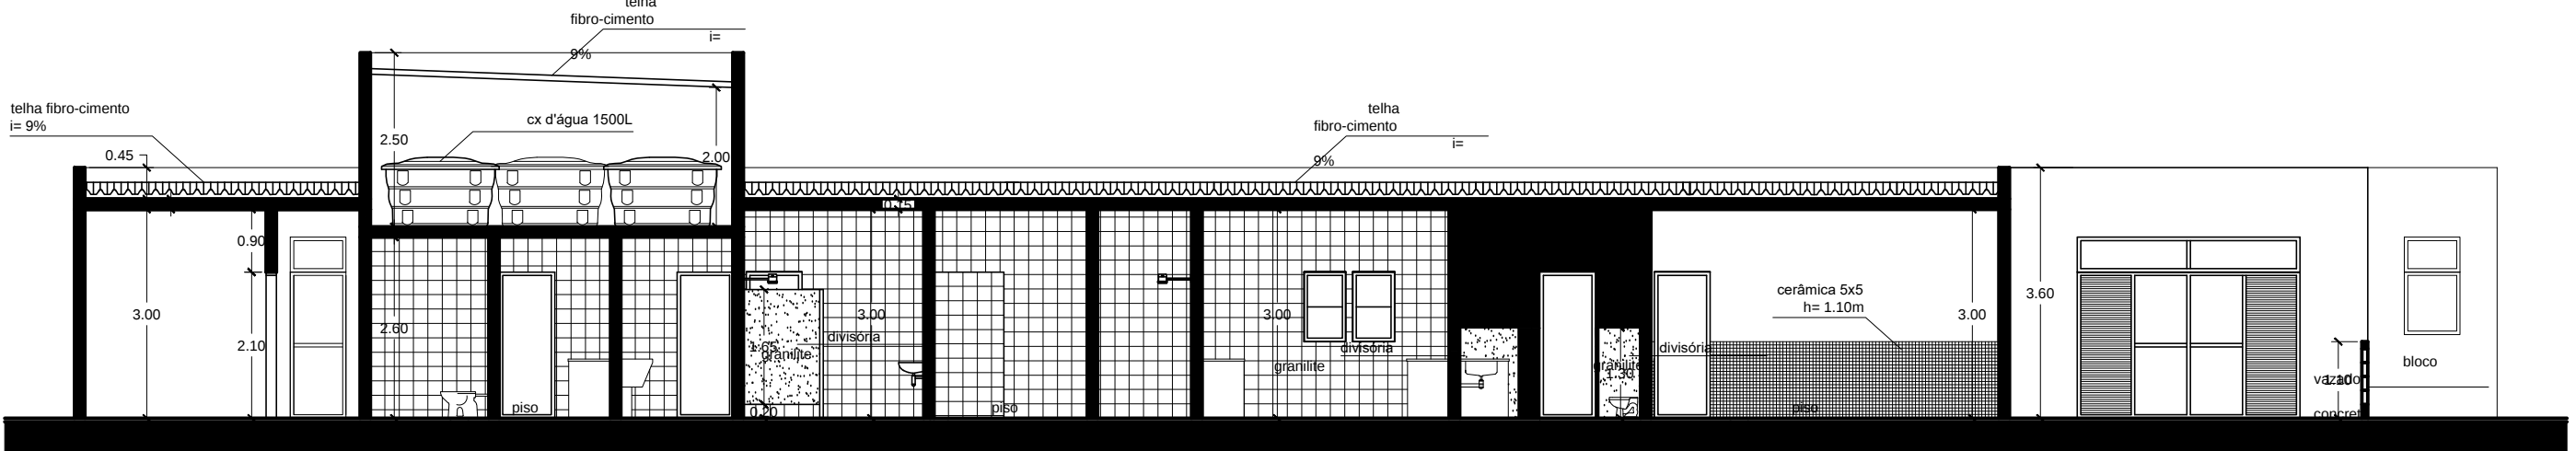

CORTE AA ESCALA 1:100

PLANTA COBERTURA, CORTES E FACHADAS

FOLHA: 3 / 4
ESCALA: INDICADAS
REVISÃO: —

OBRA:
REFORMA E MANUTENÇÃO DE CRECHE MUNICIPAL


LOCAL:
RUA BORBA GATO, 10 – JARDIM ROSANA
FERRAZ DE VASCONCELOS – SÃO PAULO

PROPRIETÁRIA:
PREFEITURA DA CIDADE DE FERRAZ DE VASCONCELOS

INSCRIÇÃO MUNICIPAL:
16.0021.0001-000

DATA:
10/AGOSTO/2009

SITUAÇÃO SEM ESCALA:

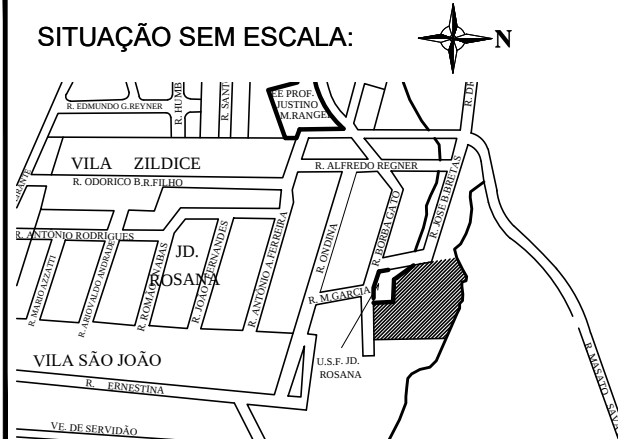

DECLARO QUE A APROVAÇÃO DESTE PROJETO NÃO IMPLICA NO RECONHECIMENTO, POR PARTE DA PREFEITURA, DO DIREITO DE PROPRIEDADE DO TERRENO.

PROPRIETÁRIO:
PREFEITURA DA CIDADE DE FERRAZ DE VASCONCELOS
CNPJ: 46.523.197/0001-44

QUADRO DE ÁREAS GERAIS:

ÁREA DO TERRENO..... 11.812,00 m²
PARTE DO TERRENO DESTINADO
À CONSTRUÇÃO DA CRECHE..... 2.747,18 m²
ÁREA CONSTRUÍDA CRECHE..... 297,40 m²
ÁREA CONSTRUÍDA ABRIGO GPL/LIXO..... 3,59 m²
TOTAL ÁREA CONSTRUÍDA..... 301,00 m²

FISCALIZAÇÃO DO PROJETO:
ELIAS ABISSAMRA - ENGENHEIRO CIVIL
SECRETARIA DE OBRAS
CREA.: 600432979
ART.: 92221220101973346

AUTOR DO PROJETO:
KAREN M. G. FERRAZ - ARQUITETA
SECRETARIA DE PLANEJAMENTO - DEPTO. PROJETOS
CREA.: 5061458562
ART.: 92221220092004570

REVISÃO

Nº	DATA	DESCRIÇÃO	VISTO
00	10/08/09	EMIÇÃO INICIAL	
01	25/10/09	REVISÃO	
02	09/10/09	REVISÃO	
03	20/10/09	REVISÃO	
...	...	...	
...	...	...	

REFERÊNCIA

DESENHOS	NÚMERO

NOTAS

CODIGO:	
COORD:	CREA No:
SUPERVISOR:	CREA No:
PROJETO:	CREA No:
RESP. TEC: Arq	CREA No: 06
ASSINATURA:	ART Nº:
ELABORAÇÃO e DESENHO: Arq.	VERIFICAÇÃO:

VISTO E APROVADO

ANALISADO	DATA	ASS.
APROVADO	DATA	ASS.
VISTO	DATA	ASS.

PREFEITURA MUNICIPAL:
Av. Brasil, 1941 – V. Romãópolis
Ferraz de Vasconcelos–SP, CEP 08529-900
FONE: (11) 4674-7800
www.ferrazdevasconcelos.sp.gov.br

Cidade de
Ferraz
de Vasconcelos

