


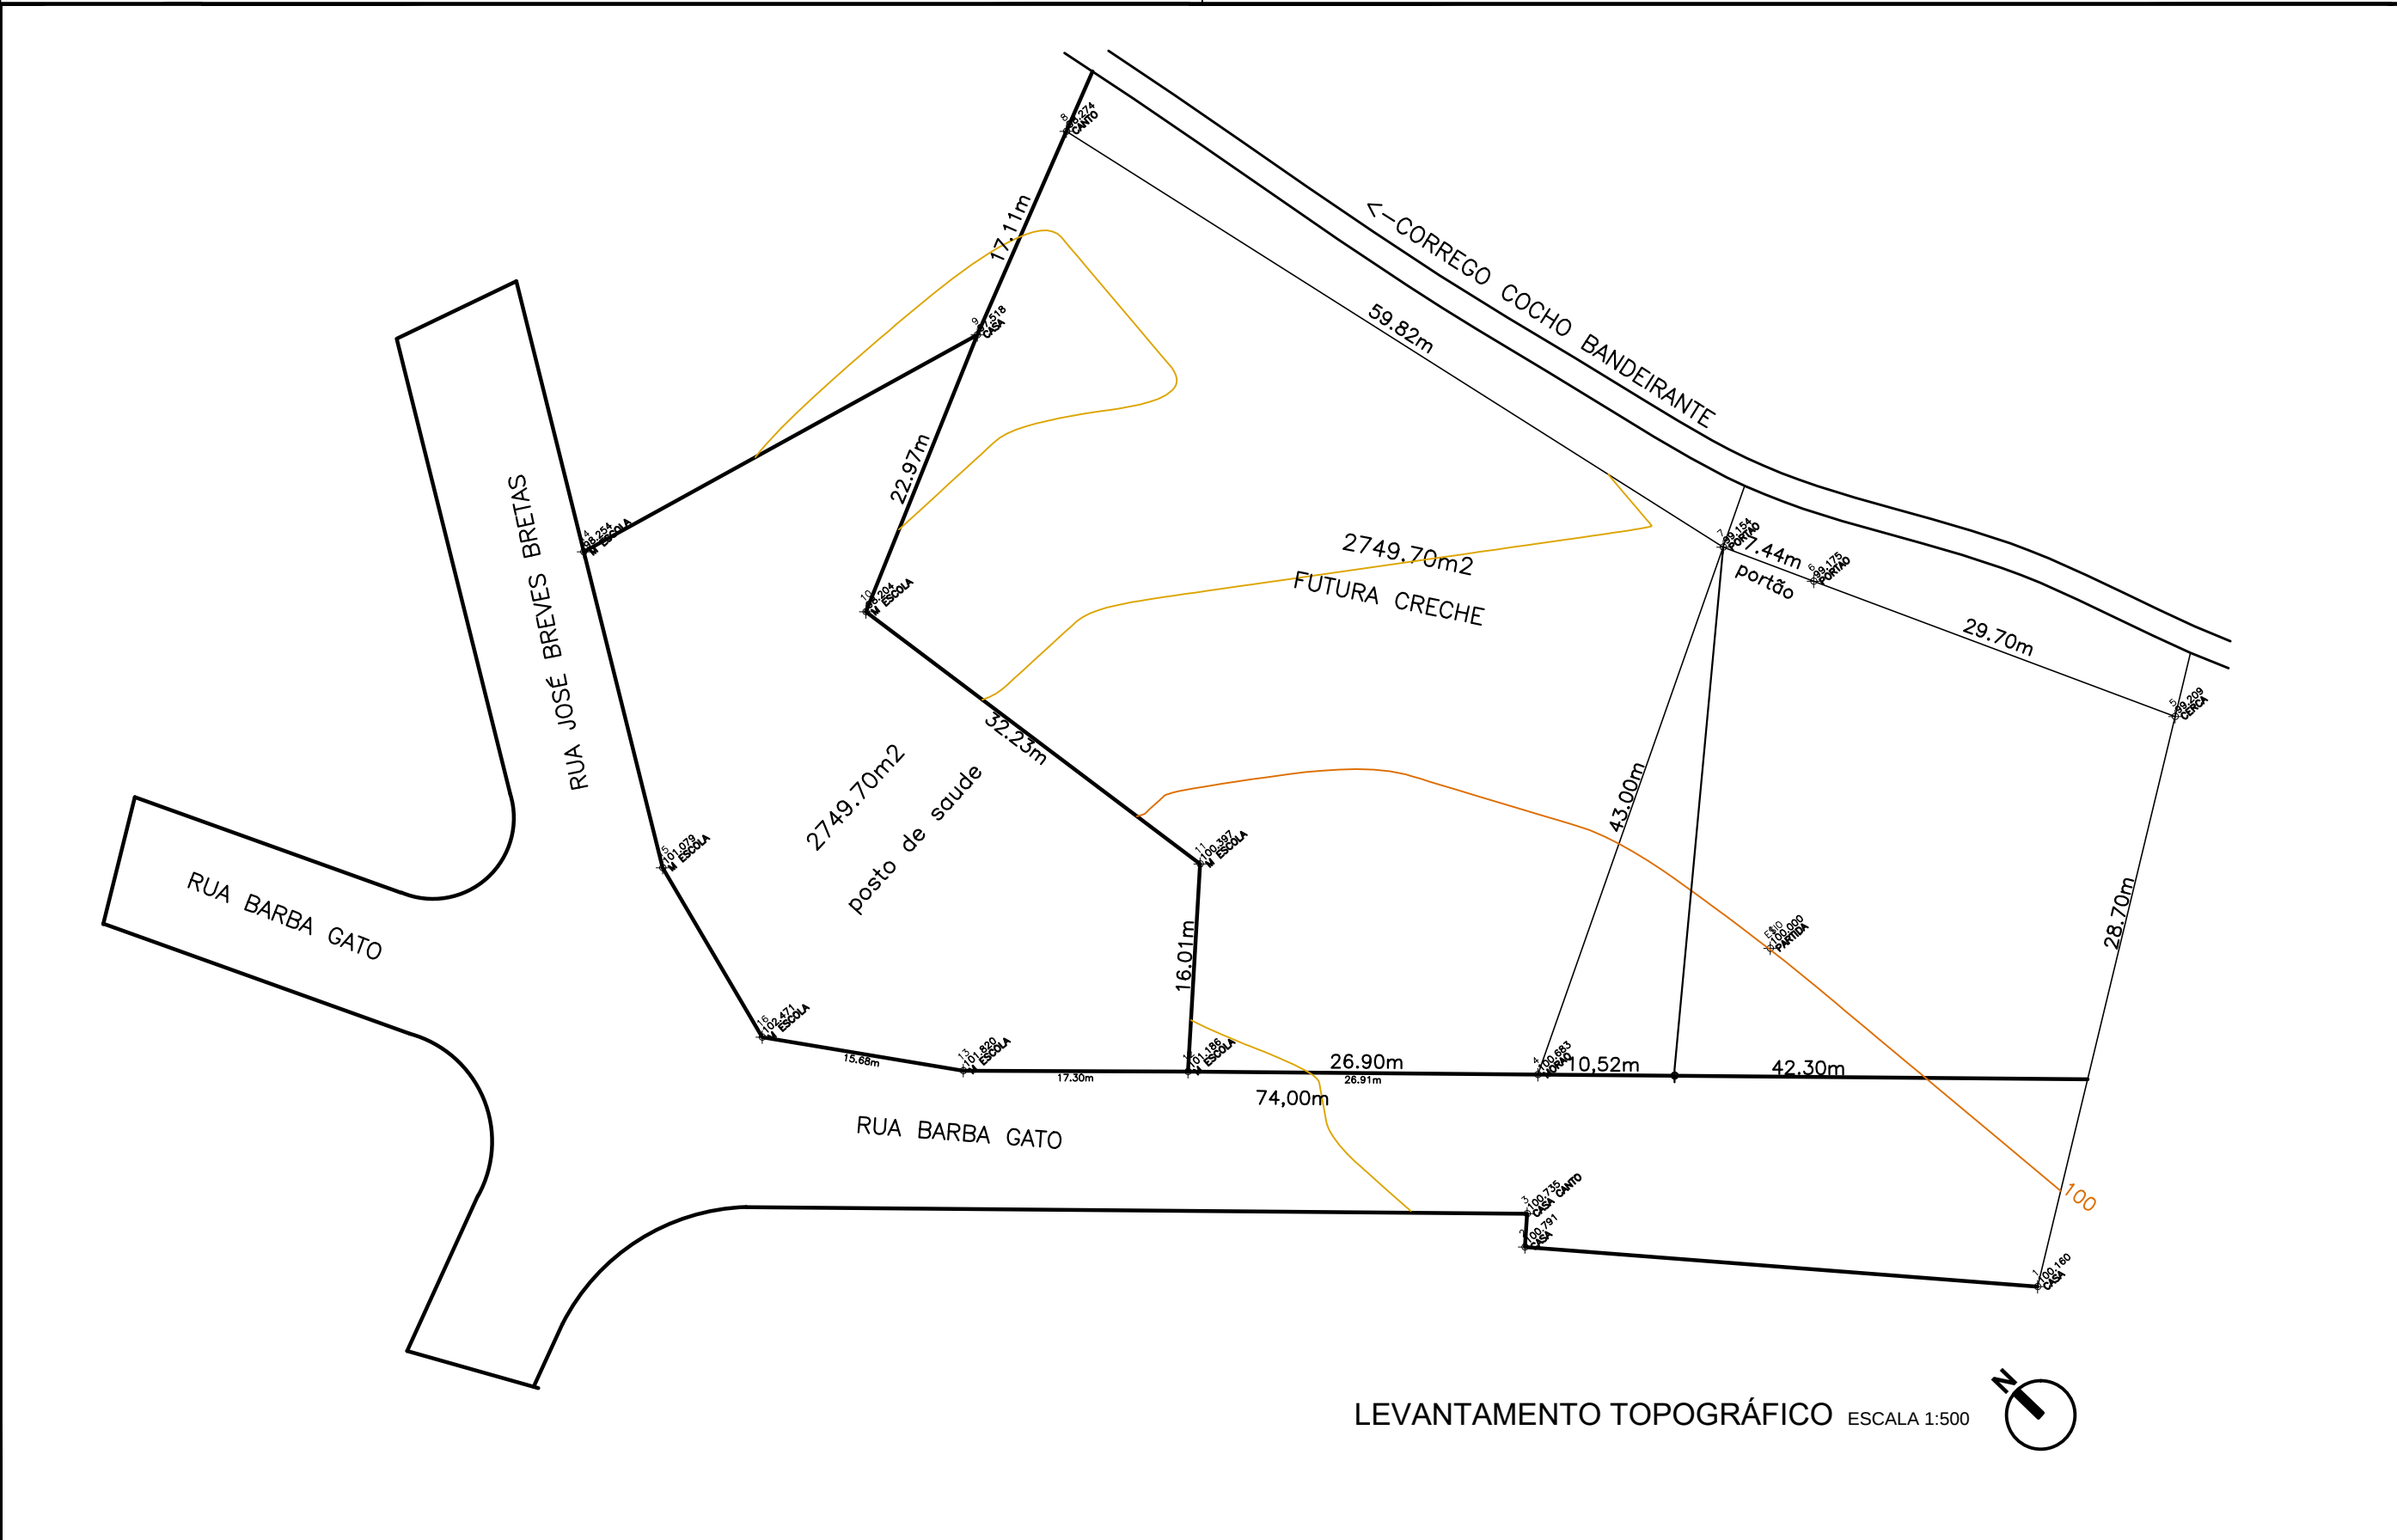

LEVANTAMENTO TOPOGRÁFICO ESCALA 1:500

| REVISÃO |          |                | CÓDIGO:                    |                  | VISTO E APROVADO |  |
|---------|----------|----------------|----------------------------|------------------|------------------|--|
| Nº      | DATA     | DESCRIÇÃO      | COORD.:                    | CREA No:         |                  |  |
| 00      | 10/08/09 | EMIÇÃO INICIAL | SUPERVISOR:                | CREA No:         |                  |  |
| 01      | 25/10/09 | REVISÃO        | PROJETO: ...               | CREA No: ...     |                  |  |
| 02      | 09/10/09 | REVISÃO        | RESP. TEC.: Arqº .....     | CREA No: 06..... |                  |  |
| 03      | 20/10/09 | REVISÃO        | ASSINATURA:                | ART Nº: ...      |                  |  |
| ...     | ...      | ...            | ELABORAÇÃO e DESENHO: Arq. | VERIFICAÇÃO: ... |                  |  |
| ...     | ...      | ...            |                            |                  |                  |  |

ANALISADO

DATA / / ASS.

APROVADO

DATA / / ASS.

VISTO

DATA / / ASS.

PREFEITURA MUNICIPAL:

Av. Brasil, 1841 – Vl. Romanópolis

Ferraz de Vasconcelos–SP, CEP 08529–900

FONE: (11) 4674–7800

www.ferrazdevasconcelos.sp.gov.br

LEVANTAMENTO

FOLHA: 1 / 4  
ESCALA: INDICADA  
REVISÃO: ---

OBRA:  
REFORMA E MANUTENÇÃO DE CRECHE MUNICIPAL

LOCAL:  
RUA BORBA GATO, 10 – JARDIM ROSANA  
FERRAZ DE VASCONCELOS – SÃO PAULO

PROPRIETÁRIA:  
PREFEITURA DA CIDADE DE FERRAZ DE VASCONCELOS

INSCRIÇÃO MUNICIPAL:  
16.0021.0001–000

DATA:  
10/AGOSTO/2009

SITUAÇÃO SEM ESCALA:

DECLARO QUE A APROVAÇÃO DESTES PROJETO NÃO IMPLICA NO RECONHECIMENTO, POR PARTE DA PREFEITURA, DO DIREITO DE PROPRIEDADE DO TERRENO.

PROPRIETÁRIO:  
PREFEITURA DA CIDADE DE FERRAZ DE VASCONCELOS  
CNPJ: 46.523.197/0001-44

FISCALIZAÇÃO DO PROJETO:  
ELIAS ABISSAMRA - ENGENHEIRO CIVIL  
SECRETARIA DE OBRAS  
CREA.: 600432979  
ART.: 92221220101973189

AUTOR DO PROJETO:  
KAREN M. G. FERRAZ - ARQUITETA  
SECRETARIA DE PLANEJAMENTO - DEPTO. PROJETOS  
CREA.: 5061458562  
ART.: 92221220101973346