



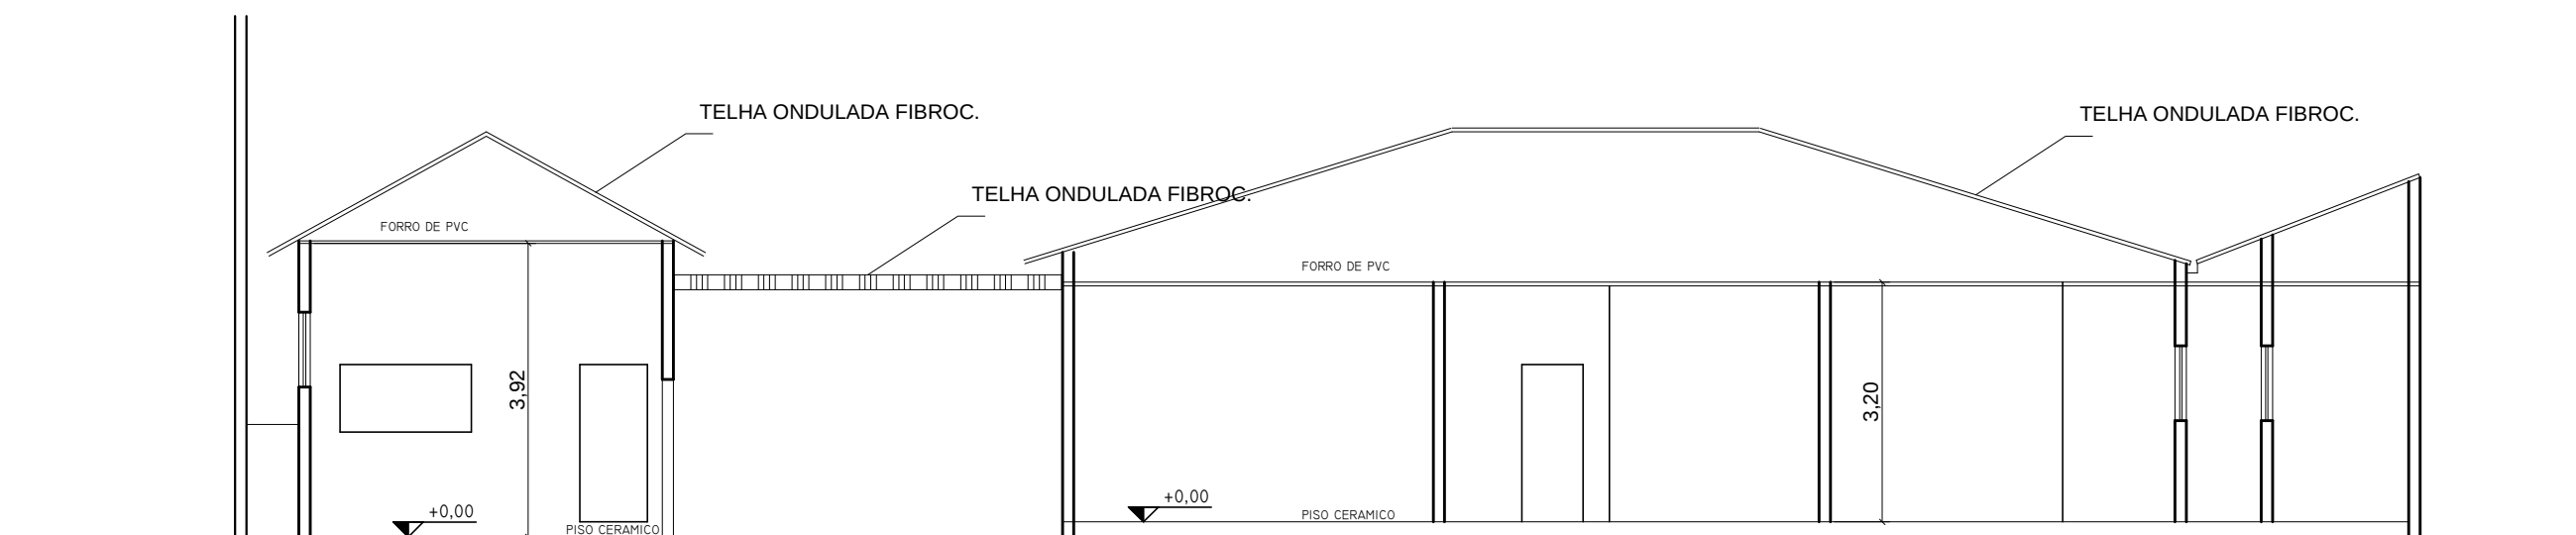

PROPRIETÁRIO: PREFEITURA MUNICIPAL DE FERRAZ DE VASCONCELOS		
ENDEREÇO: AV. 13 DE MAIO, 120 – VL ANDEYARA		
PROJETO: CEI DR. OLIVEIRA LAET		
ASSUNTO: REFORMA E MANUTENÇÃO DE ESCOLA		
ESCALA: 1/100	DATA: JULHO/2011	VISTO RESP.:

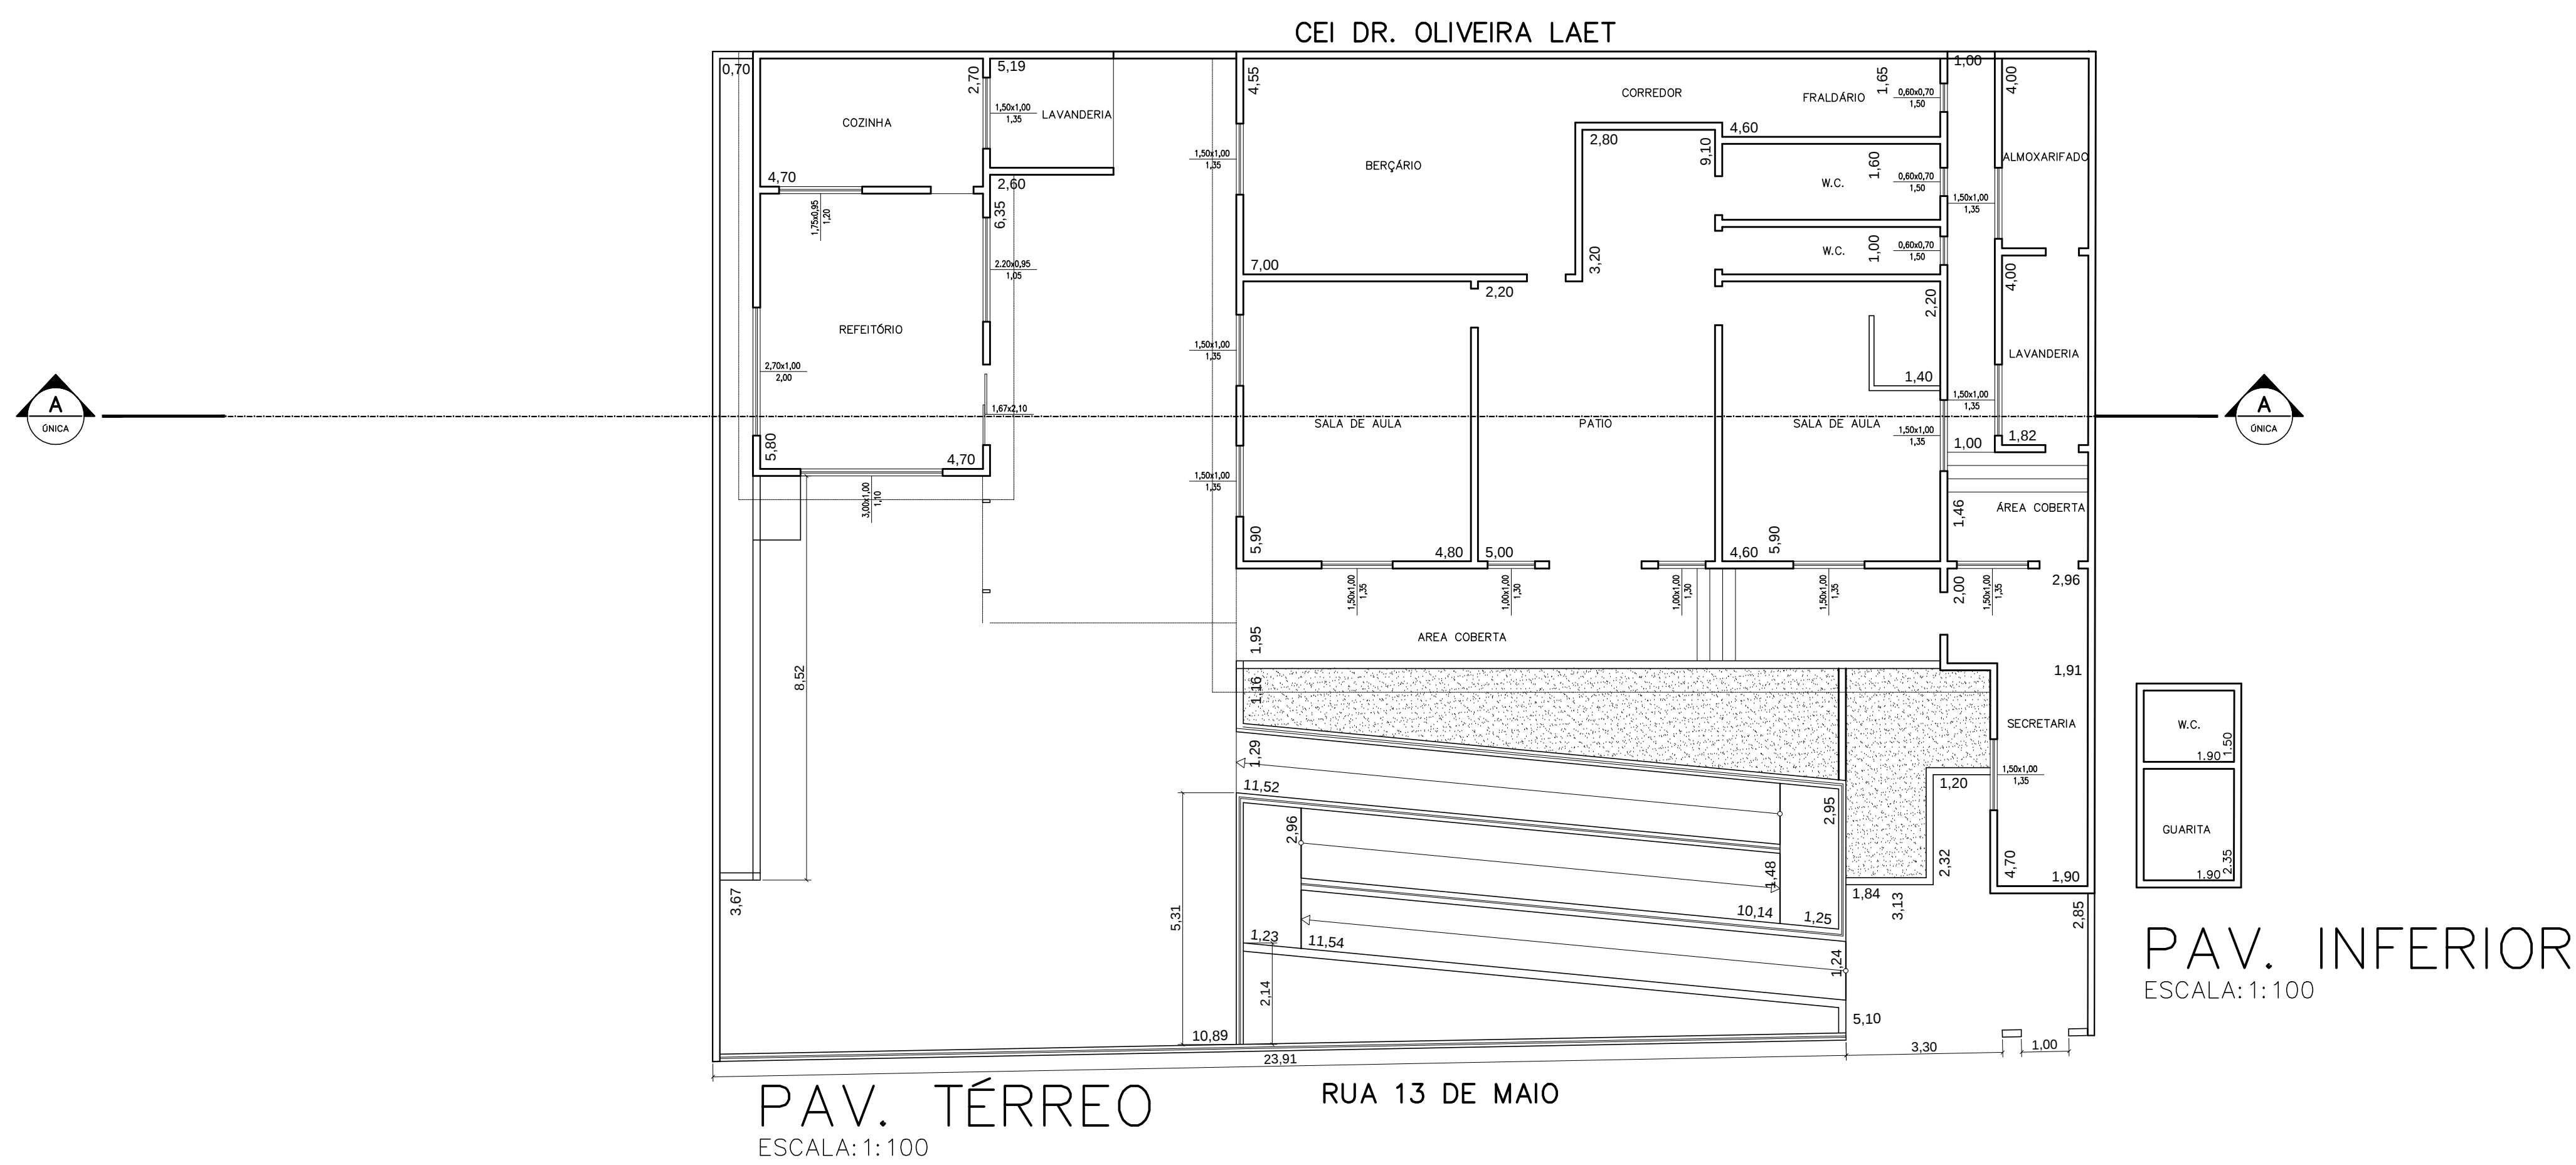