



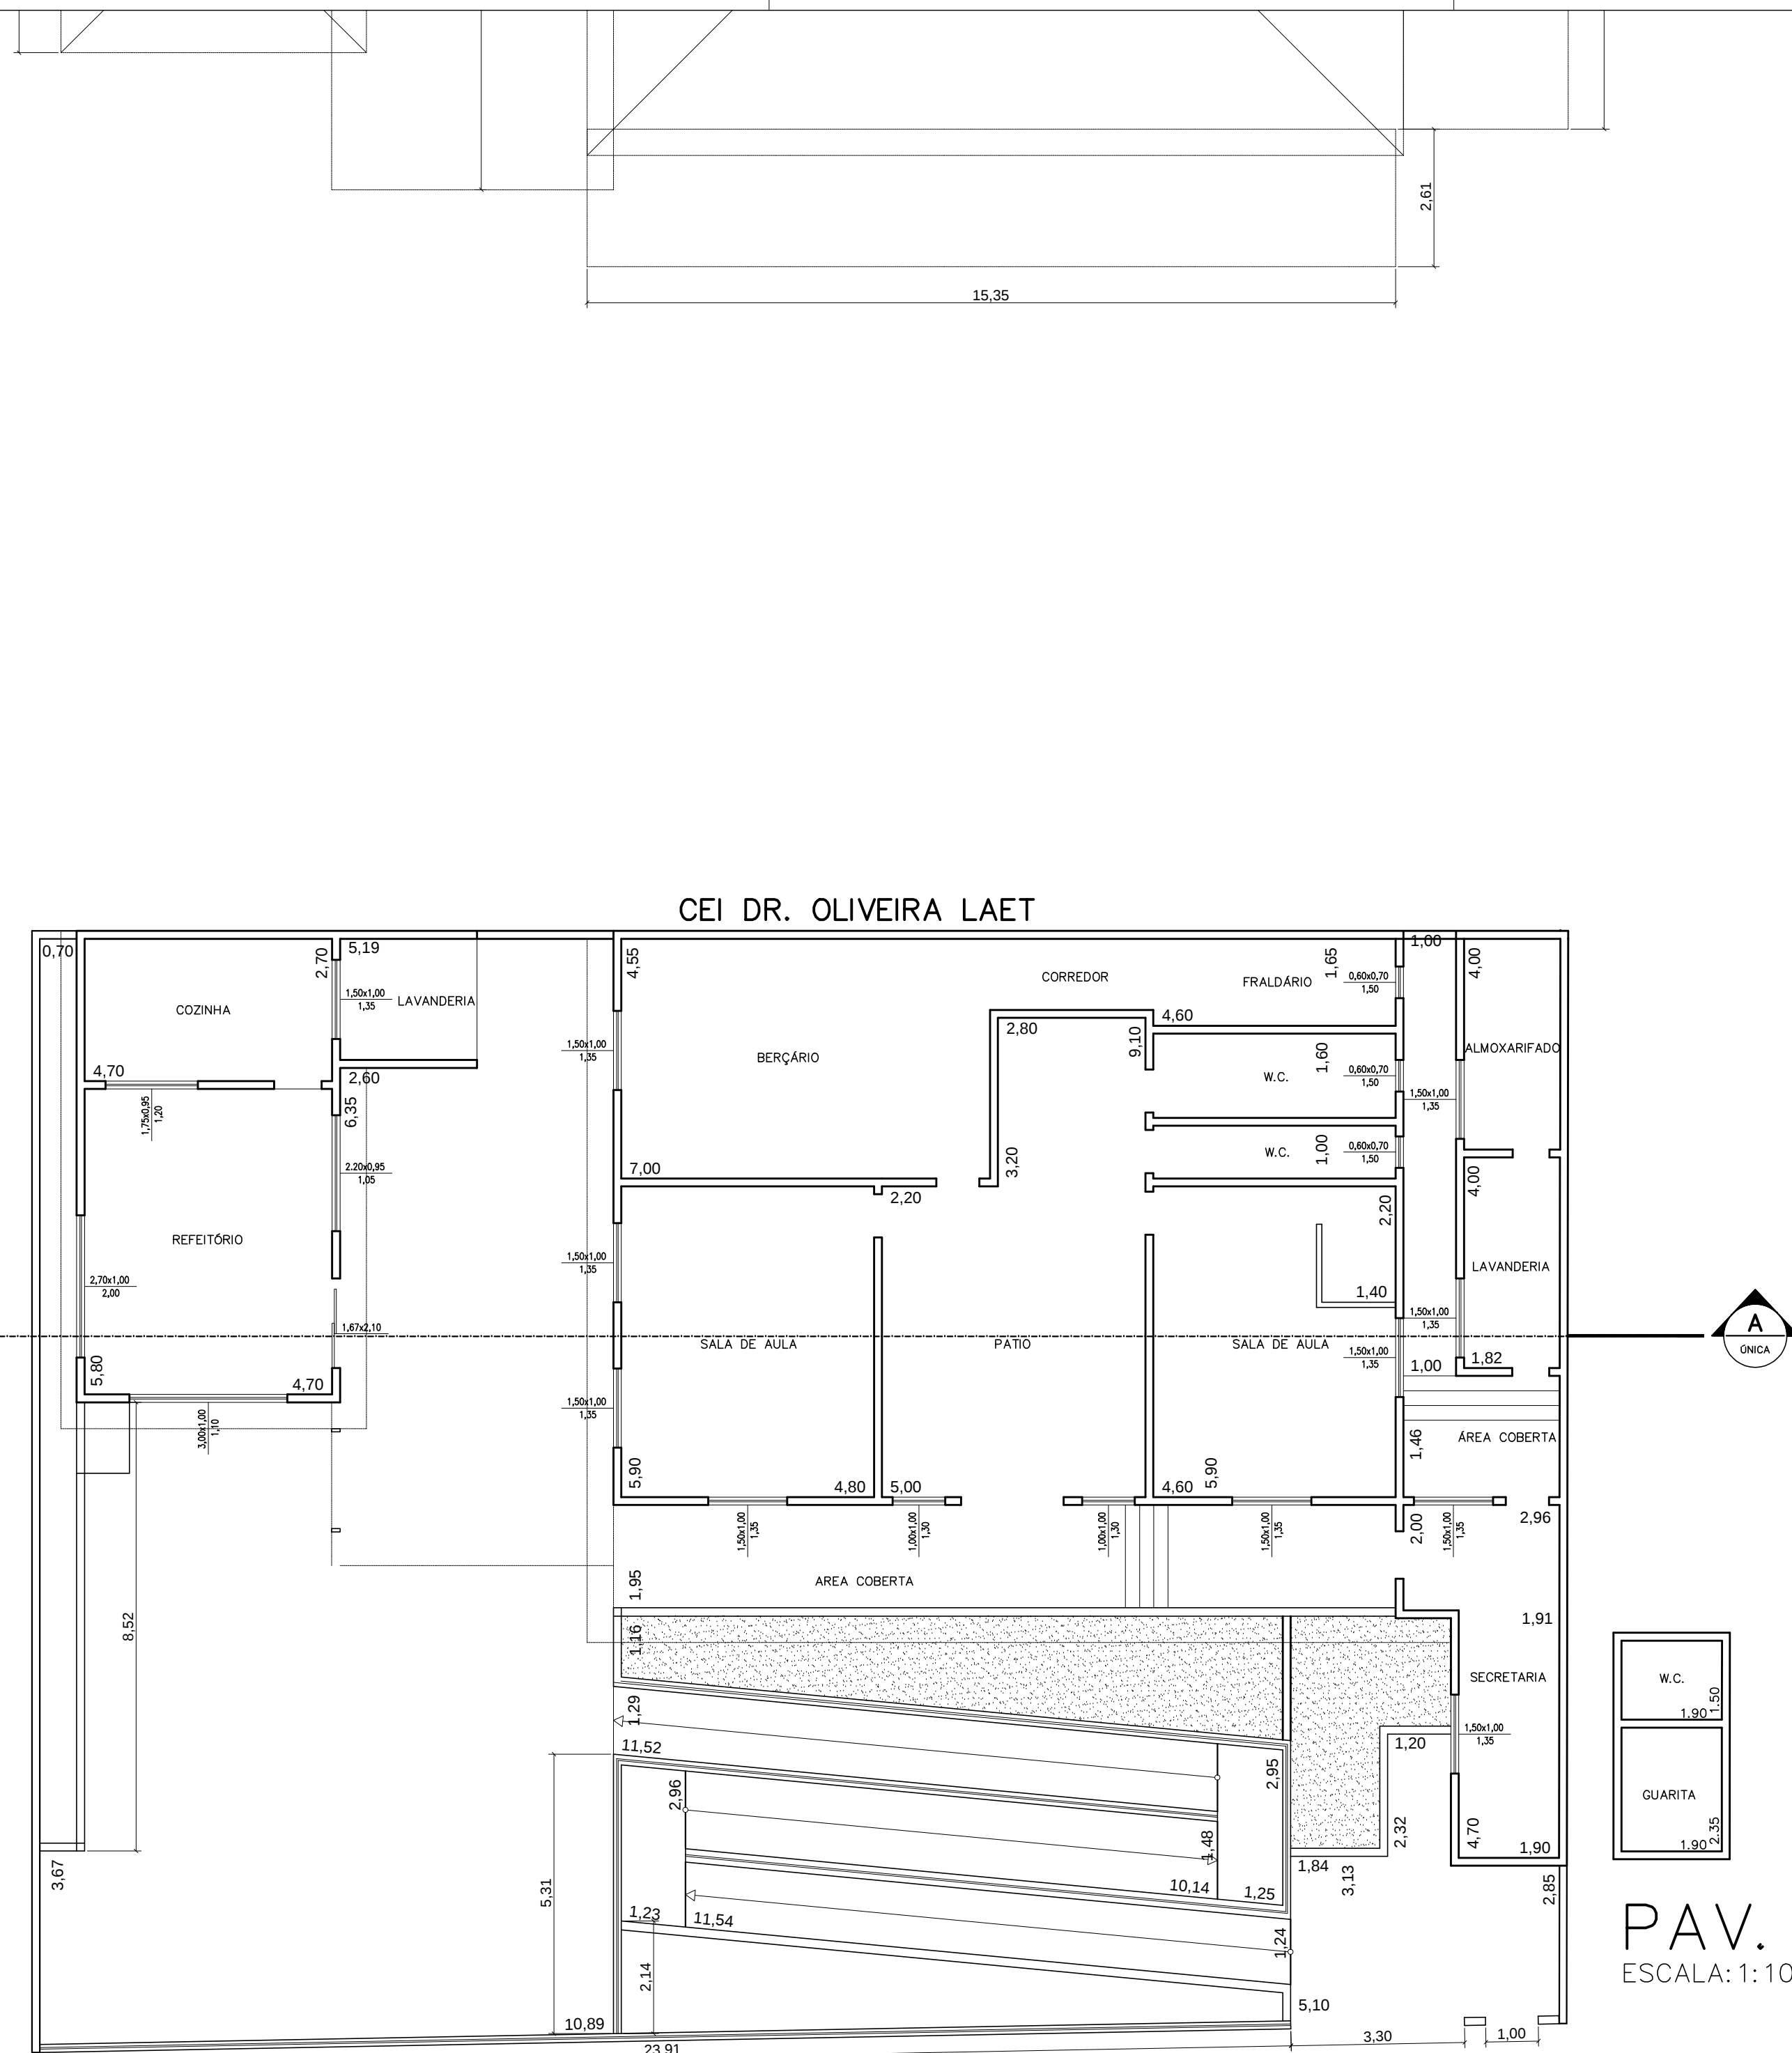

PAV. TÉRREO
PAVIMENTO TÉRREO

PAV. INFERIOR
ESCALA: 1:100

PAVIMENTO INFERIOR

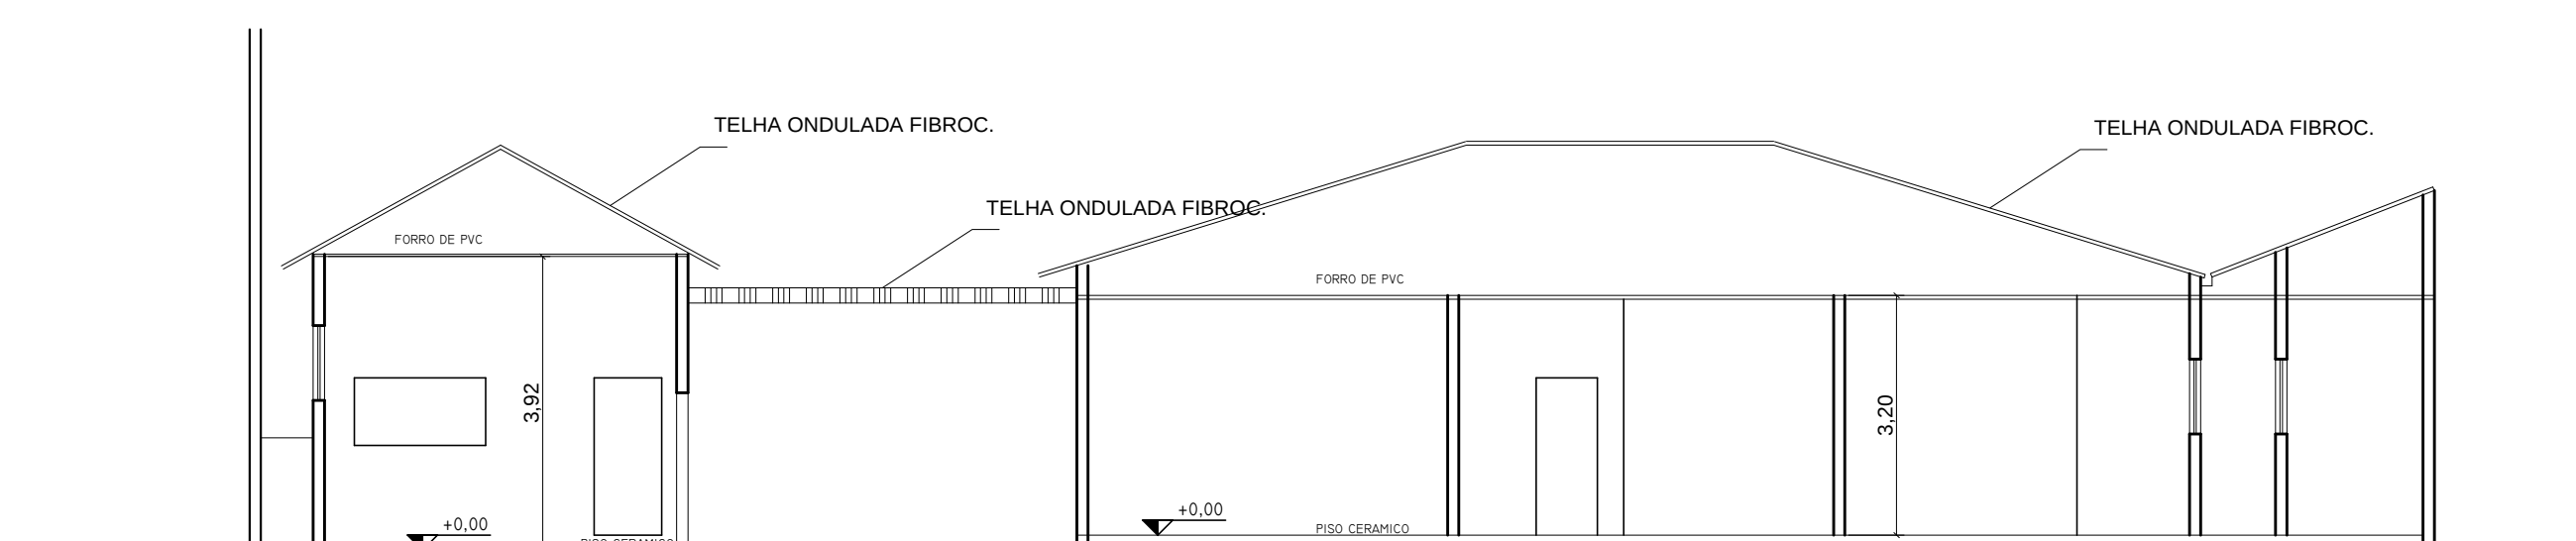

PLANTA
ESCALA: 1:100

PROPRIETÁRIO: PREFEITURA MUNICIPAL DE FERRAZ DE VASCONCELOS			
ENDEREÇO: AV XV DE NOVENBRO, 2401 – JD YONE			
PROJETO: CEI ALCIDES CARDOSO			
ASSUNTO: REFORMA E MANUTENÇÃO DE ESCOLA			
ESCALA: 1/100	DATA: JULHO/2011	VISTO RESP:	

