


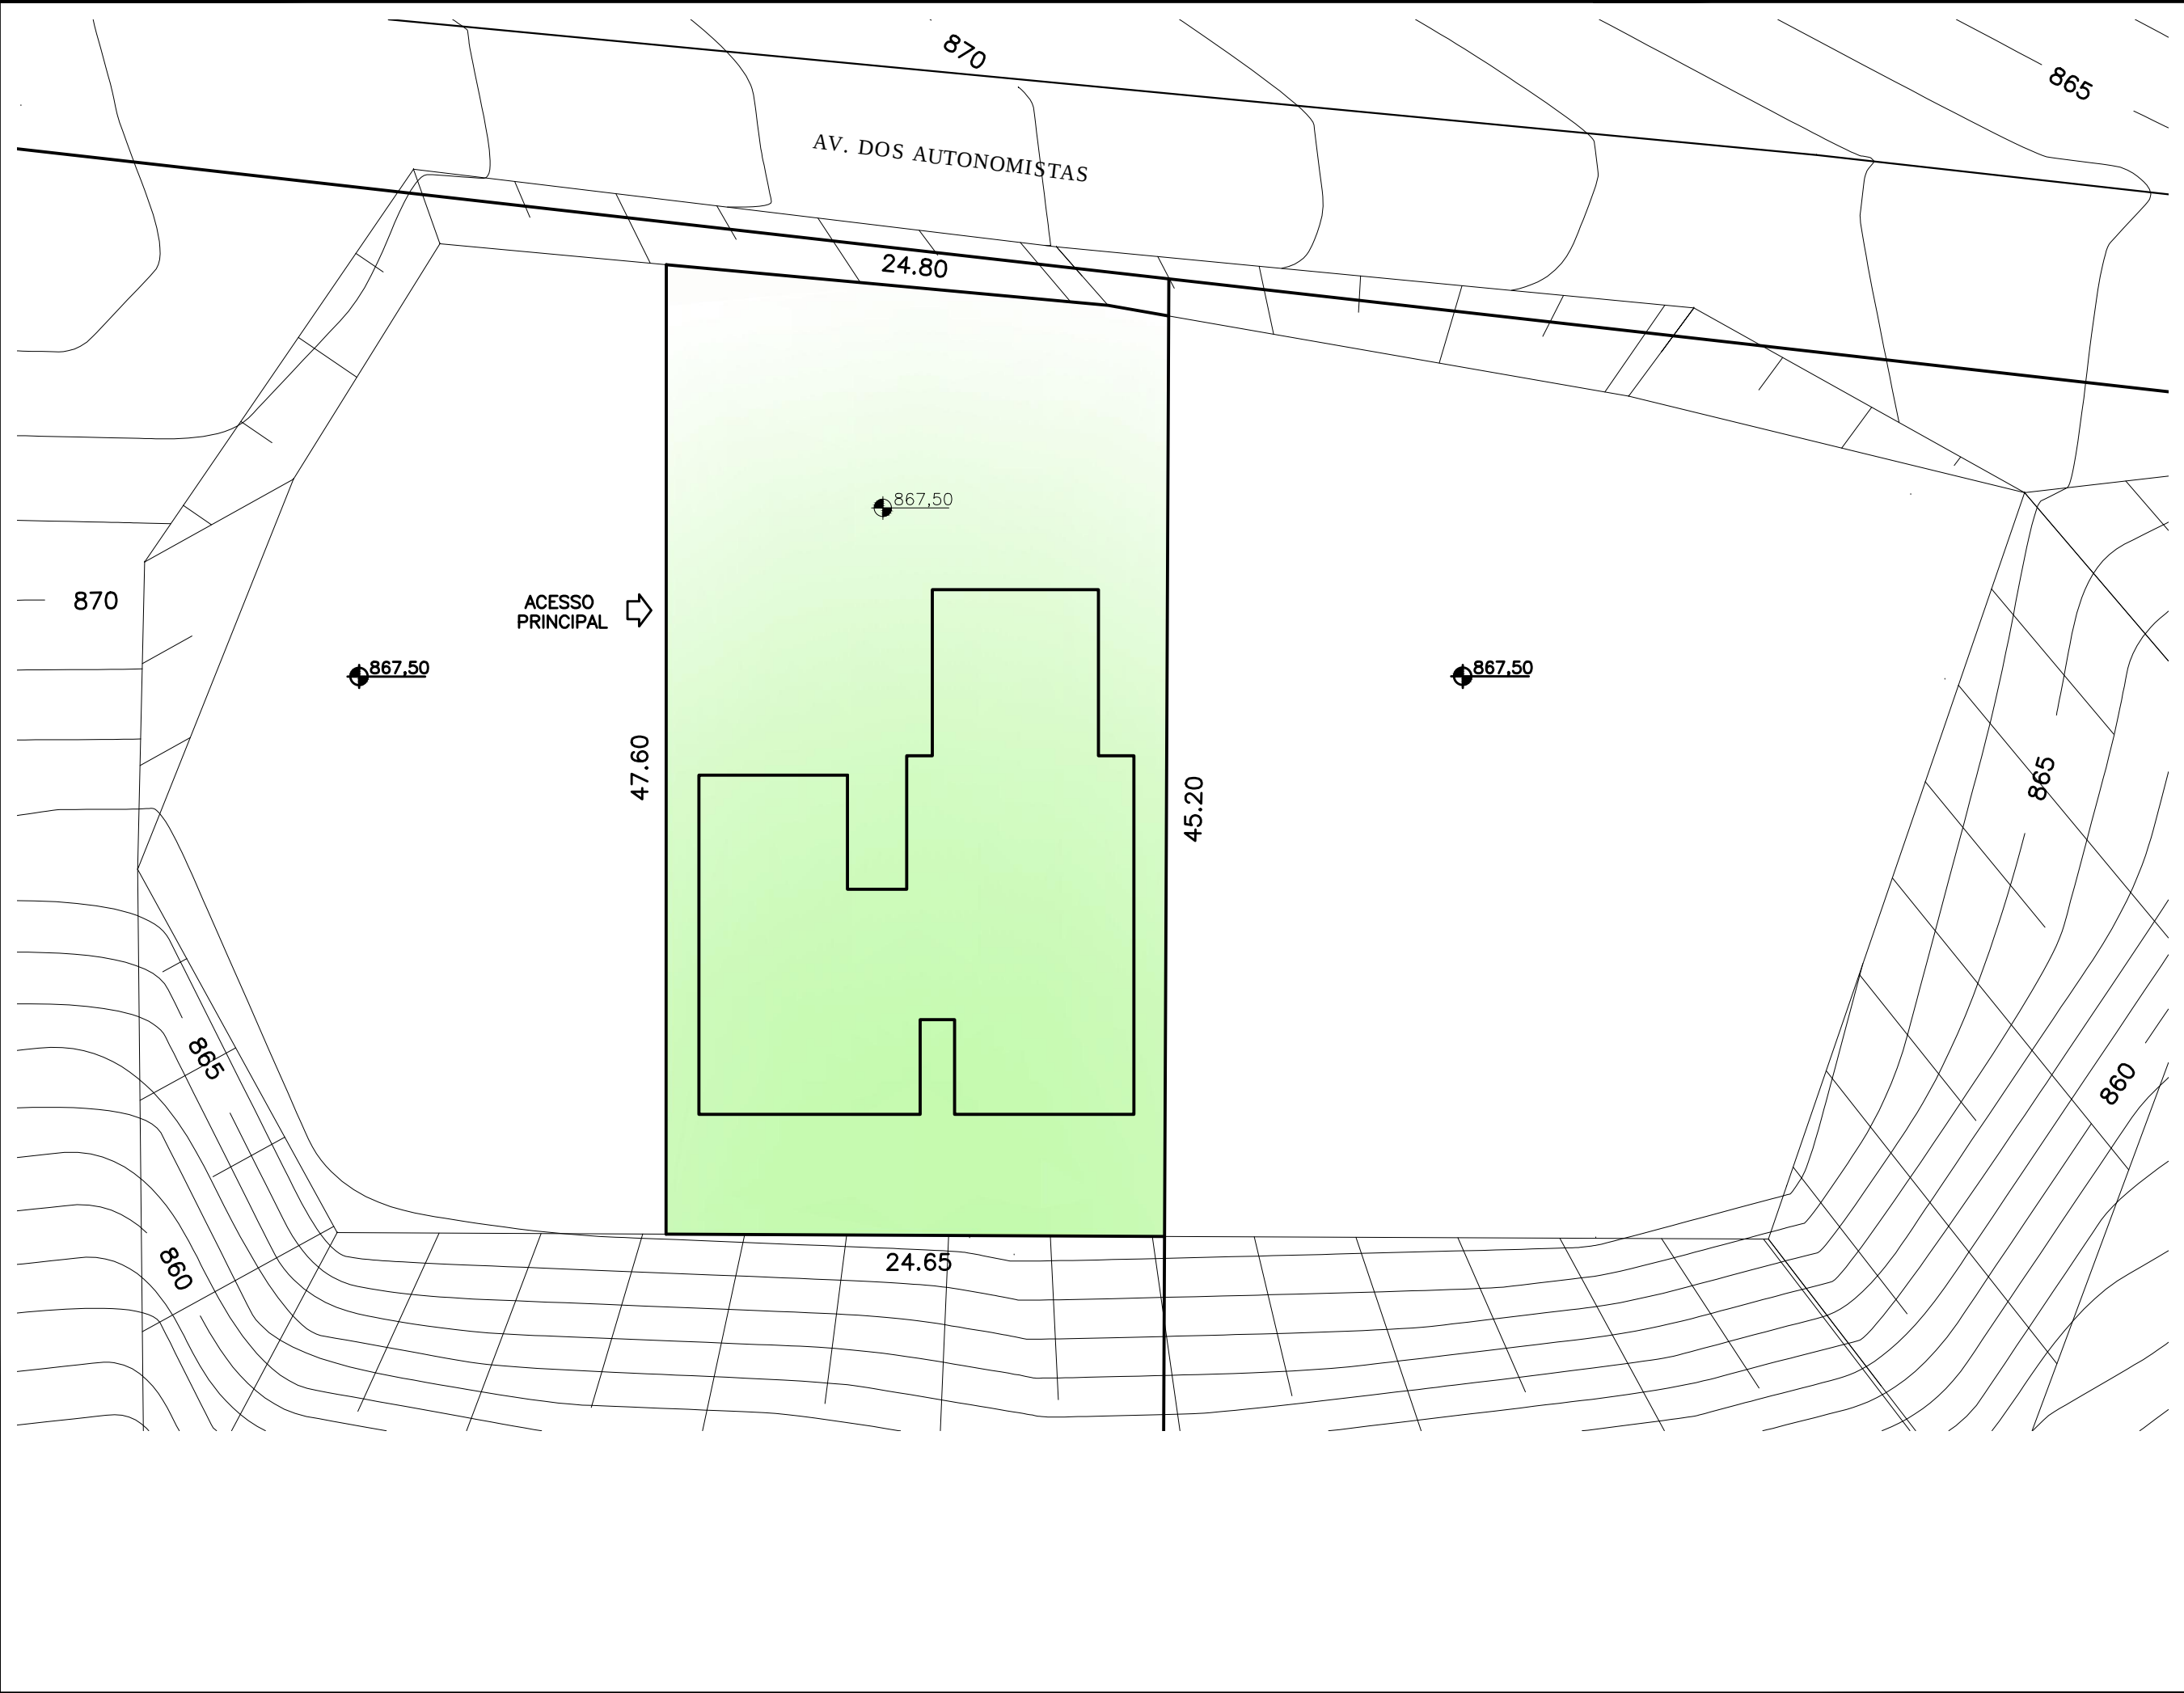

LEVANTAMENTO PLANIALTIMÉTRICO		FOLHA: 1 / 4 ESCALA: 1:300
OBRA: REFORMA E MANUTENÇÃO DE CRECHE – PROJETO MORAR BEM II		
LOCAL: AV. DOS AUTONOMISTAS – VILA ROMANÓPOLIS FERRAZ DE VASCONCELOS – SÃO PAULO		
PROPRIETÁRIA: PREFEITURA DA CIDADE DE FERRAZ DE VASCONCELOS		
INSCRIÇÃO MUNICIPAL: 22.0024.0040–000		DATA: 01/02/2014
SITUAÇÃO SEM ESCALA: 		DECLARO QUE A APROVAÇÃO DESTE PROJETO NÃO IMPLICA NO RECONHECIMENTO, POR PARTE DA PREFEITURA, DO DIREITO DE PROPRIEDADE DO TERRENO.
QUADRO DE ÁREAS: - ÁREA DO TERRENO: 34.839,09m² - PARTE DO TERRENO DESTINADO PARA A CONSTRUÇÃO DA CRECHE : 1.076,90m² - ÁREA CONSTRUÍDA CRECHE: 355,28m² LIXEIRA: 0,95m² ABRIGO DE GÁS: 1,15m² TOTAL - 357,38m²		PROPRIETÁRIO: PREFEITURA DA CIDADE DE FERRAZ DE VASCONCELOS CNPJ: 46.523.197/0001-44 AUTOR DO PROJETO: LEIA PAES DOS SANTOS - ENGENHEIRA CIVIL CREA.: 5061417242 ART.: