




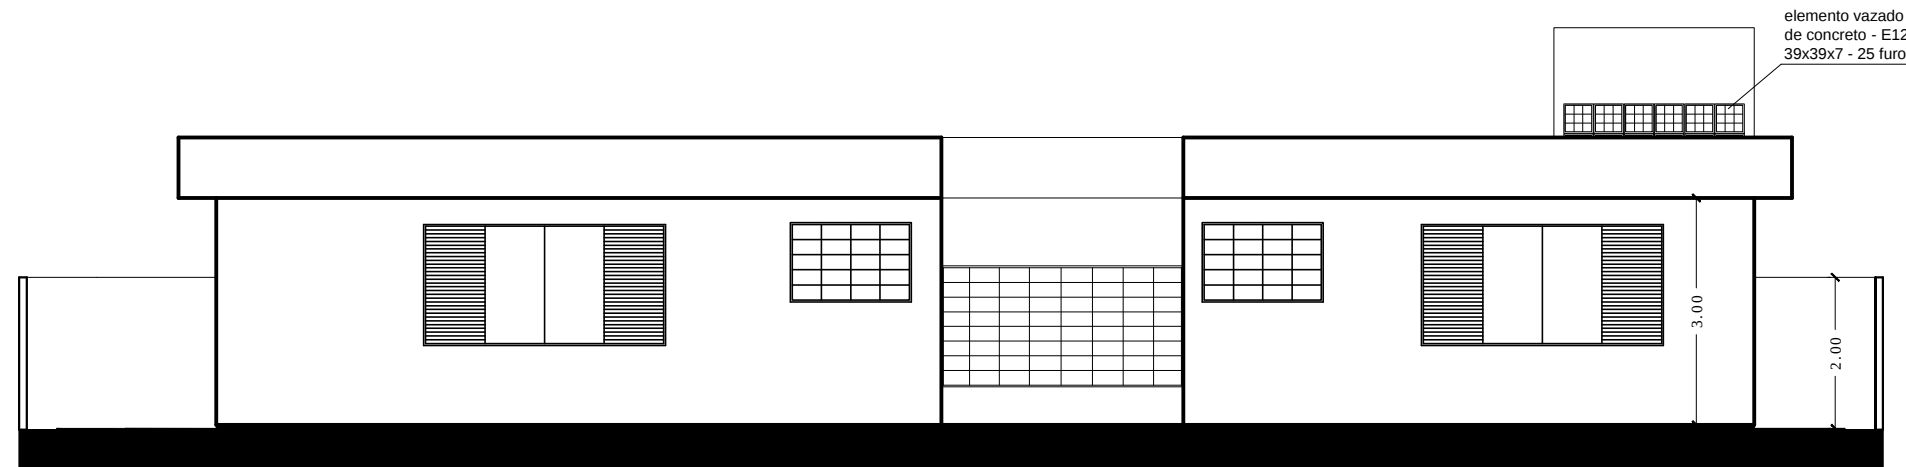


Fachada Norte
Escala 1:100

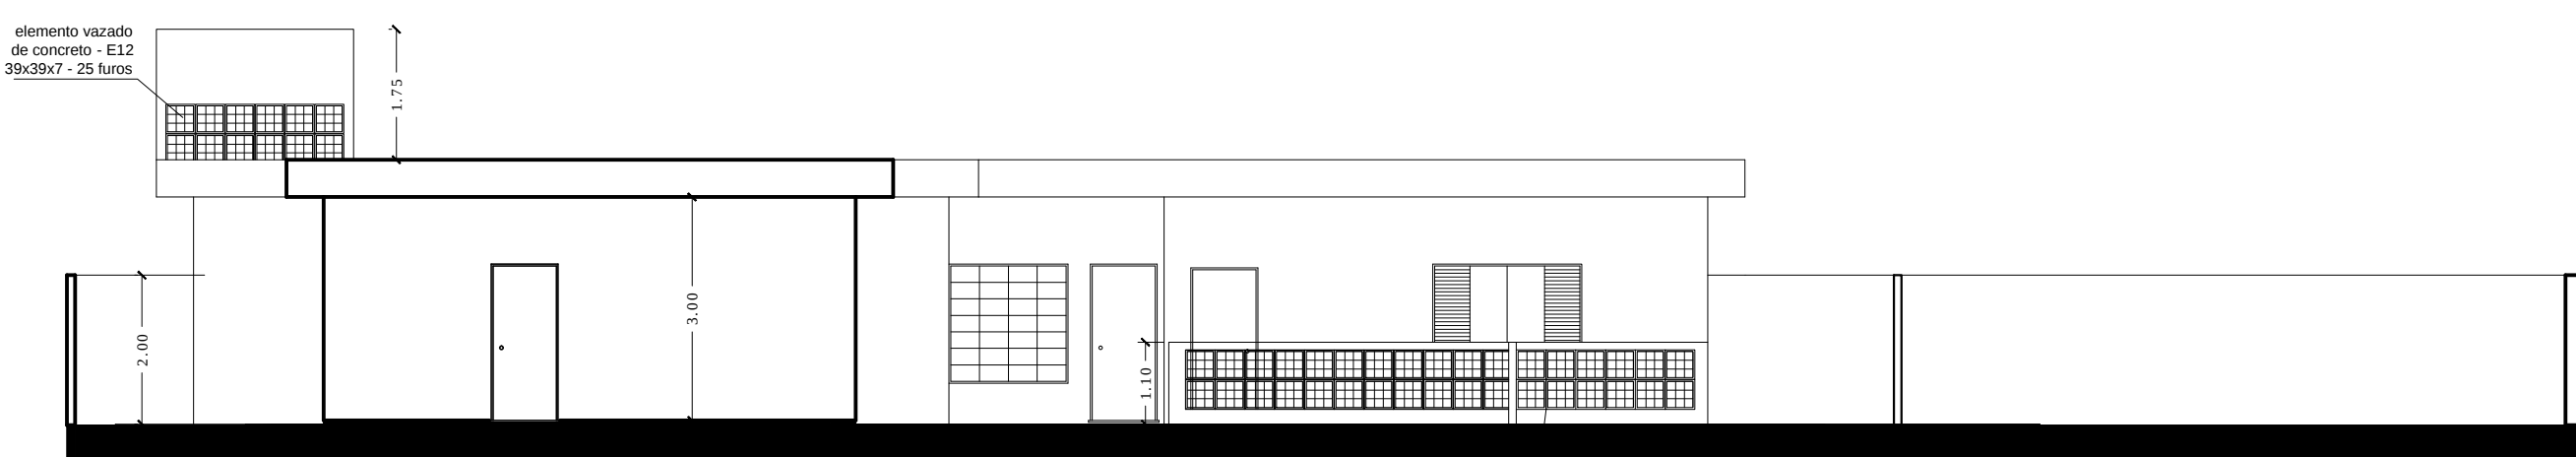



Fachada Sul
Escala 1:100

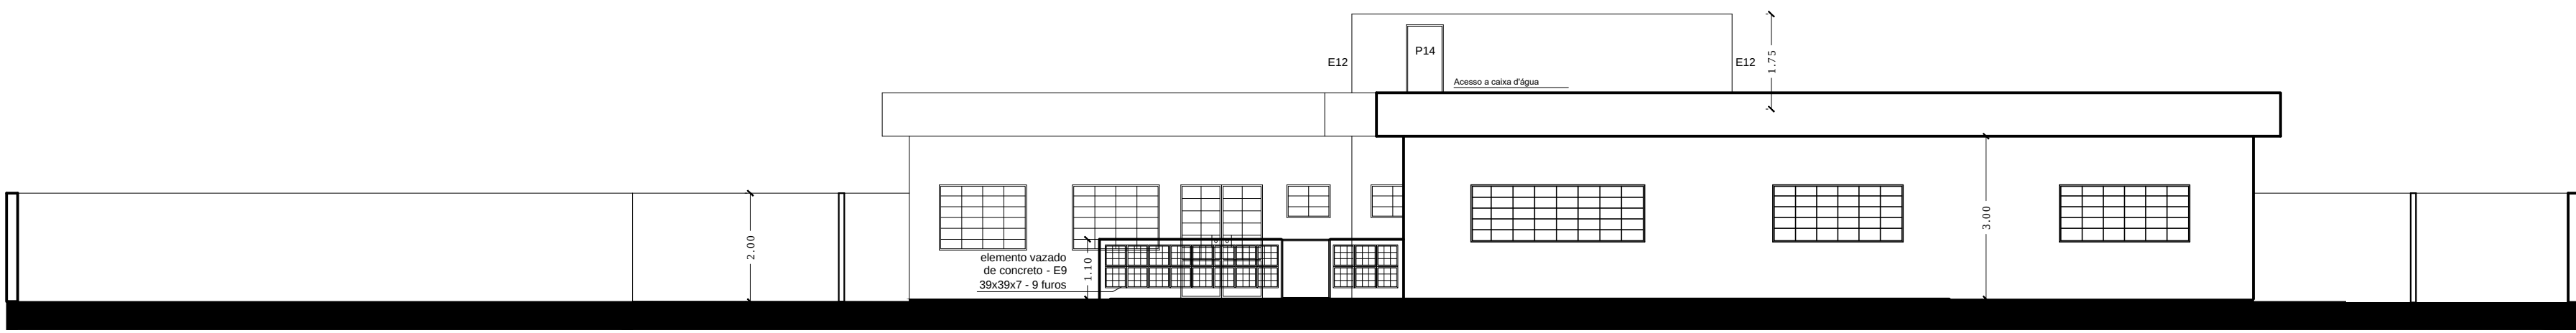


Fachada Leste
Escala 1:100

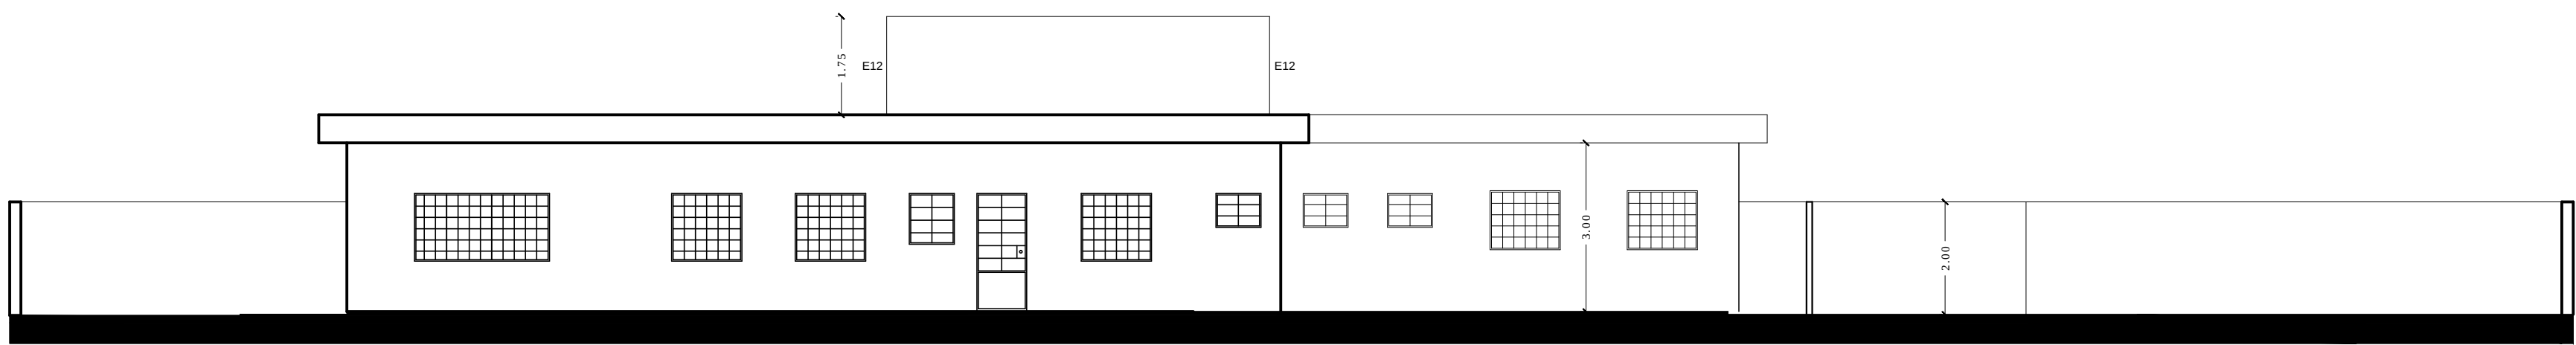

Fachada Oeste
Escala 1:100

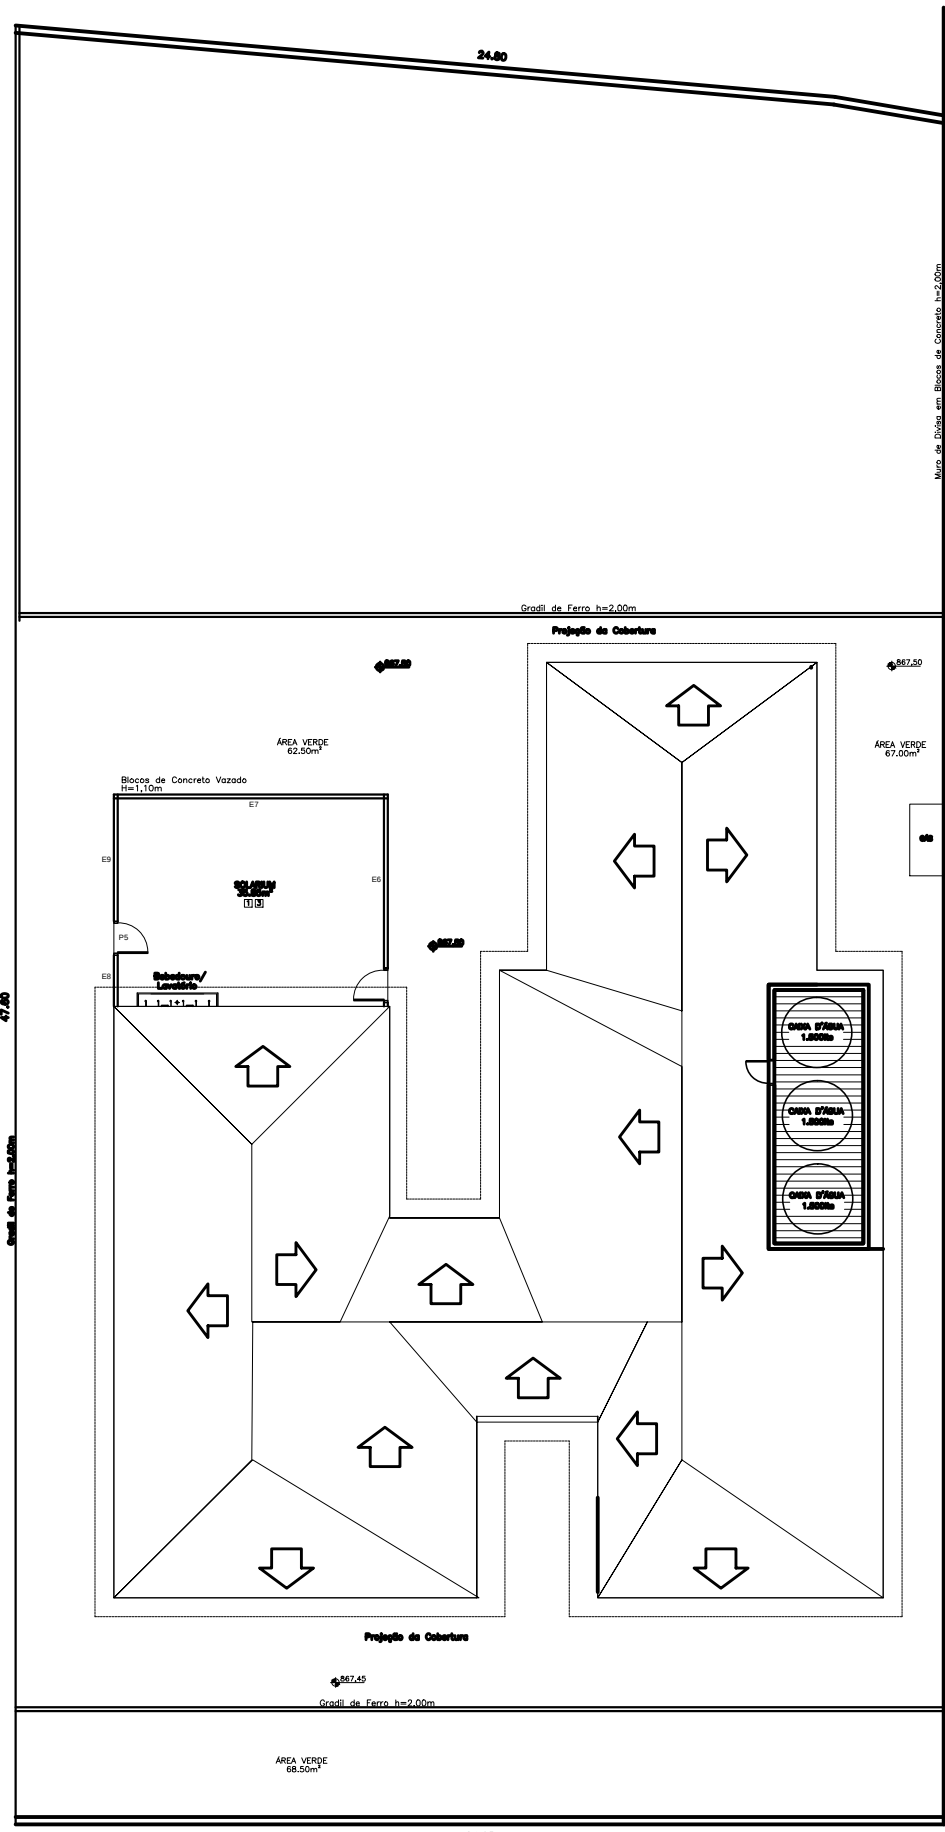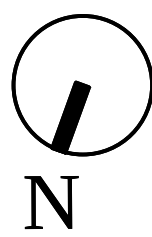

Planta de Cobertura
Escala 1:200

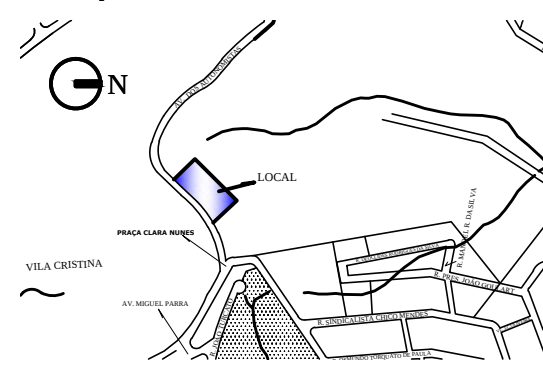FACHADAS / PLANTA DE COBERTURA		FOLHA: 3 / 4														
OBRA: REFORMA E MANUTENÇÃO DE DE CRECHE - PROJETO MORAR BEM II LOCAL: AV. DOS AUTONOMISTAS - VILA ROMANÓPOLIS FERRAZ DE VASCONCELOS - SÃO PAULO PROPRIETÁRIA: PREFEITURA DA CIDADE DE FERRAZ DE VASCONCELOS INSCRIÇÃO MUNICIPAL: 22.0024.0040-000 DATA: 01/02/2014																
SITUAÇÃO SEM ESCALA: 		DECLARO QUE A APROVAÇÃO DESTES PROJETOS NÃO IMPLICA NO RECONHECIMENTO, POR PARTE DA PREFEITURA, DO DIREITO DE PROPRIEDADE DO TERRENO. PROPRIETÁRIO: PREFEITURA DA CIDADE DE FERRAZ DE VASCONCELOS CNPJ: 46.521.977/0001-44 AUTOR DO PROJETO: LEIA PAES DOS SANTOS - ENGENHEIRA CIVIL CREA: 96047542 ART:														
QUADRO DE ÁREAS: <table><tr><td>- ÁREA DO TERRENO:</td><td>34.839,09m²</td></tr><tr><td>- PARTE DO TERRENO DESTINADO PARA A CONSTRUÇÃO DA CRECHE</td><td>1.076,90m²</td></tr><tr><td>- ÁREA CONSTRUÍDA</td><td></td></tr><tr><td> CRECHE:</td><td>355,28m²</td></tr><tr><td> LIXEIRA:</td><td>0,95m²</td></tr><tr><td> ABRIGO DE GÁS:</td><td>1,15m²</td></tr><tr><td>TOTAL</td><td>357,38m²</td></tr></table>		- ÁREA DO TERRENO:	34.839,09m²	- PARTE DO TERRENO DESTINADO PARA A CONSTRUÇÃO DA CRECHE	1.076,90m²	- ÁREA CONSTRUÍDA		CRECHE:	355,28m²	LIXEIRA:	0,95m²	ABRIGO DE GÁS:	1,15m²	TOTAL	357,38m²	
- ÁREA DO TERRENO:	34.839,09m²															
- PARTE DO TERRENO DESTINADO PARA A CONSTRUÇÃO DA CRECHE	1.076,90m²															
- ÁREA CONSTRUÍDA																
CRECHE:	355,28m²															
LIXEIRA:	0,95m²															
ABRIGO DE GÁS:	1,15m²															
TOTAL	357,38m²															