




CRECHE MORAR BEM II - Av. dos Autonomistas			
LEGENDA DE JANEIAS - em ferro com fechamento em vidro			
ref.	quant.	dimensões (m)	tipo
J1	2	0,80 X 1,00 / 1,00	de abrir (ferro)
J2	3	2,40 X 1,00 / 1,05	corrediça
J3	3	0,60 X 0,60 / 1,50	basculante
J4	3	3,20 X 1,00 / 1,05	basculante
J5	3	1,20 X 1,00 / 1,20	basculante
J6	1	2,00 X 1,00 / 1,20	basculante
J7	1	0,80 X 1,20 / 1,20	basculante
J8	1	0,80 X 0,80 / 1,50	basculante
J9	4	1,20 X 1,00 / 1,10	basculante
J10	2	1,50 X 1,00 / 1,20	basculante
J22	2	1,20 X 1,00 / 1,00	visor
J24	1	1,60 X 1,60 / 0,70	basculante
J26	1	3,20 X 1,50 / 0,60	basculante
J11	1	0,80 X 1,00 / 1,10	basculante
J27	1	0,80 X 0,80 / 1,10	visor c/ grade
LEGENDA DE FECHAMENTOS			
E6	1	4,40 X 0,80 / 0,20	elemento vazado em concreto
E7	1	5,20 X 0,80 / 0,20	elemento vazado em concreto
E8	1	1,20 X 1,00 / 0,20	elemento vazado em concreto
E9	1	3,20 X 1,00 / 0,20	elemento vazado em concreto
E10	1	2,00 X 1,00 / 0,20	elemento vazado em concreto
LEGENDA DE PORTAS			
ref.	quant.	dimensões (m)	tipo
P1	2	0,80 X 2,10	de abrir (ferro)
P2	12	0,80 X 2,10	de abrir (madeira)
P3	1	1,40 X 2,10	de abrir Ø21s, quadr. c/ postigo (ferro)
P4	3	0,80 X 2,10	c/ visor (madeira)
P5	2	0,80 X 1,10	portão de abrir Ø21s (ferro)
P6	5	0,80 X 1,60	de abrir (madeira)
P7	2	0,80 X 2,10	de abrir, quadrícula c/ postigo (ferro)
P8	1	0,80 X 1,10	de abrir (ferro)
P9	2	0,90 X 2,10	de correr (ferro)
P10	1	1,20 X 2,00	de correr Ø21s (ferro)
P11	1	0,80 X 2,00	de abrir (madeira)
P13	2	2,40 X 2,00	de abrir Ø21s, Gradil (ferro)
P14	1	1,40 X 0,60	de abrir (ferro)
P15	1	0,90 X 2,10	de abrir c/ revestimento wc-PNE
P16	1	2,00 X 0,90	de abrir c/ tela e tubo

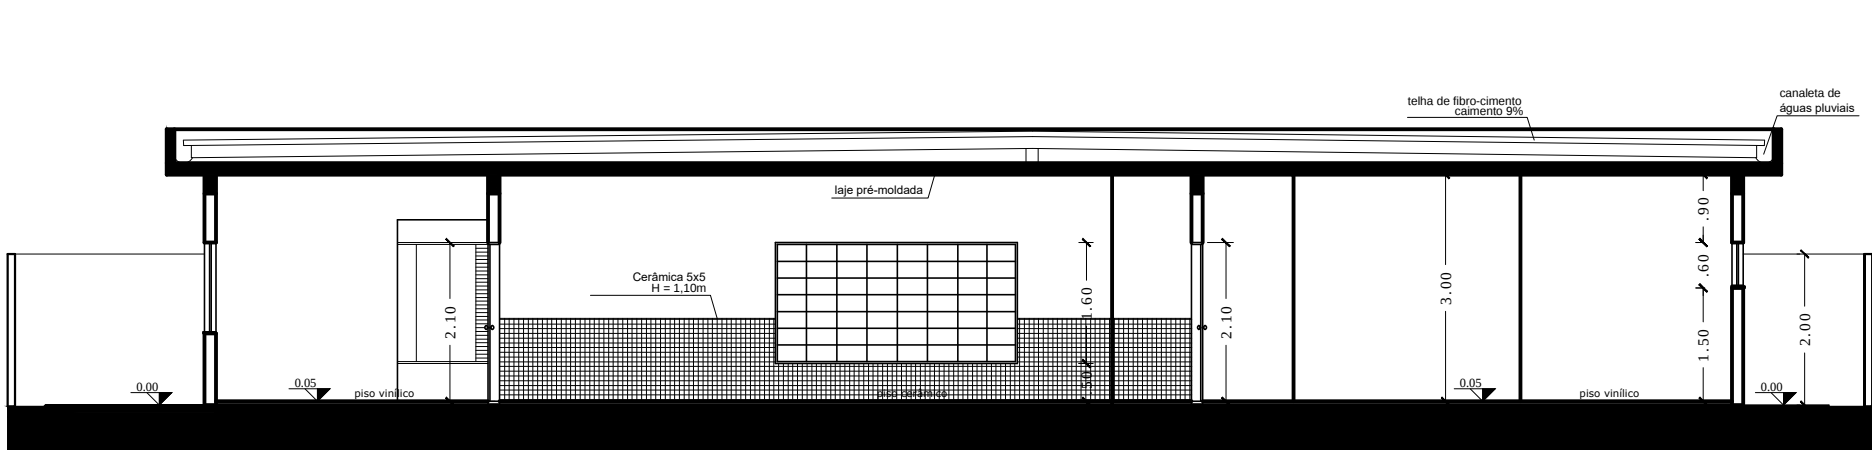

Corte A - A
Escala 1:100

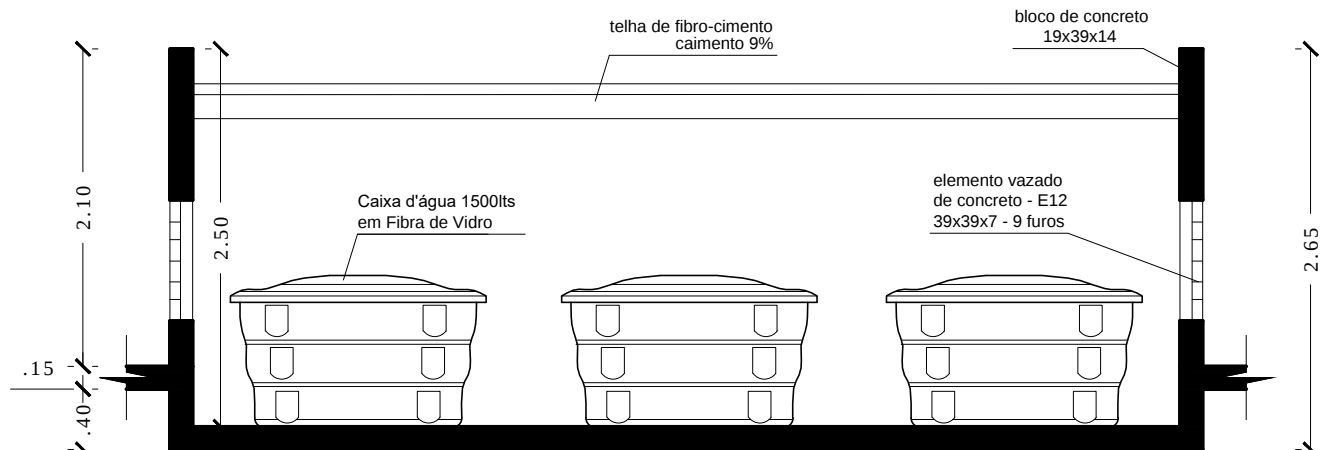

Detalhe das Caixas D'água
Escala 1:50

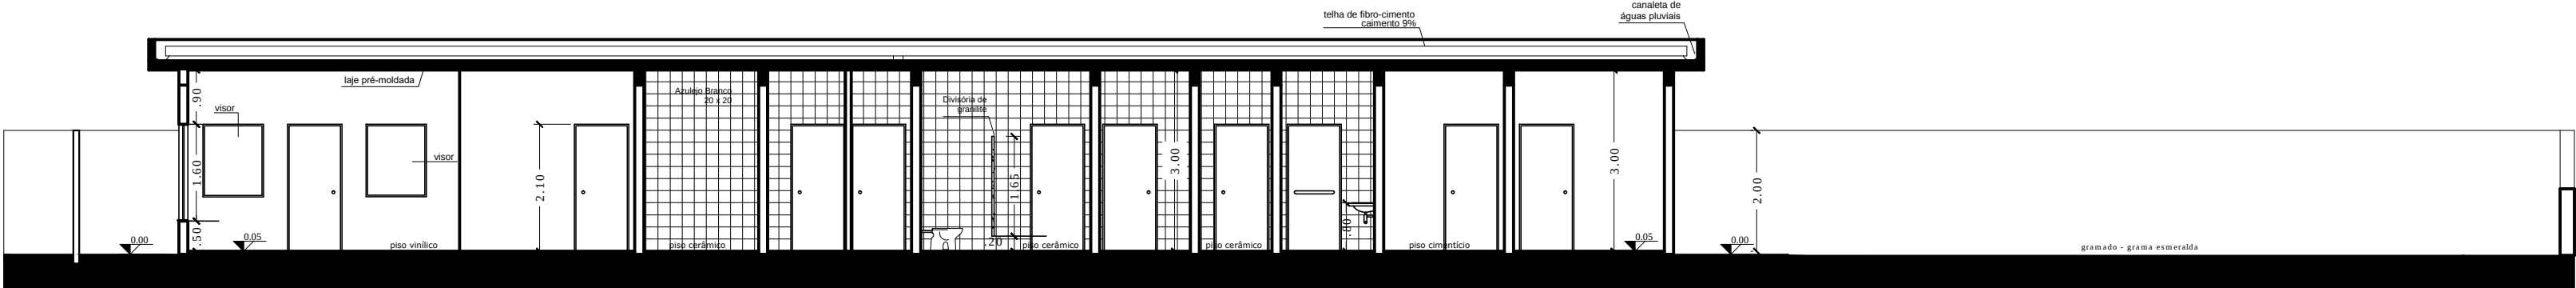

Corte B - B
Escala 1:100

CORTES / DETALHE / TABELA DE ESQUADRIAS

FOLHA: 4 / 4

OBRA:
REFORMA E MANUTENÇÃO DE CRECHE – PROJETO MORAR BEM II


LOCAL:
AV. DOS AUTONOMISTAS – VILA ROMANÓPOLIS
FERRAZ DE VASCONCELOS – SÃO PAULO

PROPRIETÁRIA:
PREFEITURA DA CIDADE DE FERRAZ DE VASCONCELOS

INSCRIÇÃO MUNICIPAL:
22.0024.0040–000

DATA:
01/02/2014

SITUAÇÃO SEM ESCALA:

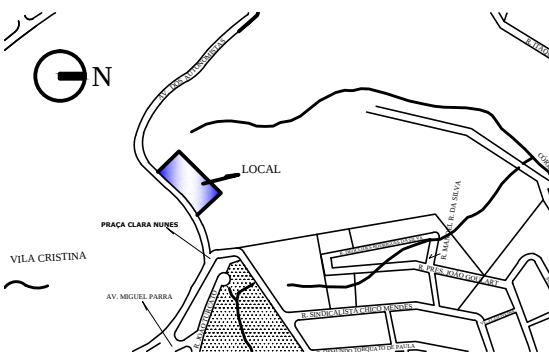

DECLARO QUE A APROVAÇÃO DESTES PROJETO NÃO IMPLICA NO RECONHECIMENTO, POR PARTE DA PREFEITURA, DO DIREITO DE PROPRIEDADE DO TERRENO.

PROPRIETÁRIO:
PREFEITURA DA CIDADE DE FERRAZ DE VASCONCELOS
CNPJ: 46.523.197/0001-44

QUADRO DE ÁREAS:

- ÁREA DO TERRENO: 34.839,09m²
- PARTE DO TERRENO DESTINADO PARA A CONSTRUÇÃO DA CRECHE : 1.076,90m²

- ÁREA CONSTRUÍDA
CRECHE: 355,28m²
LIXEIRA: 0,95m²
ABRIGO DE GÁS: 1,15m²
TOTAL - 357,38m²

AUTOR DO PROJETO:
LEIA PAES DOS SANTOS - ENGENHEIRA CIVIL
CREA.: 5061417242
ART.: