ESTRADA DO BANDEIRANTES

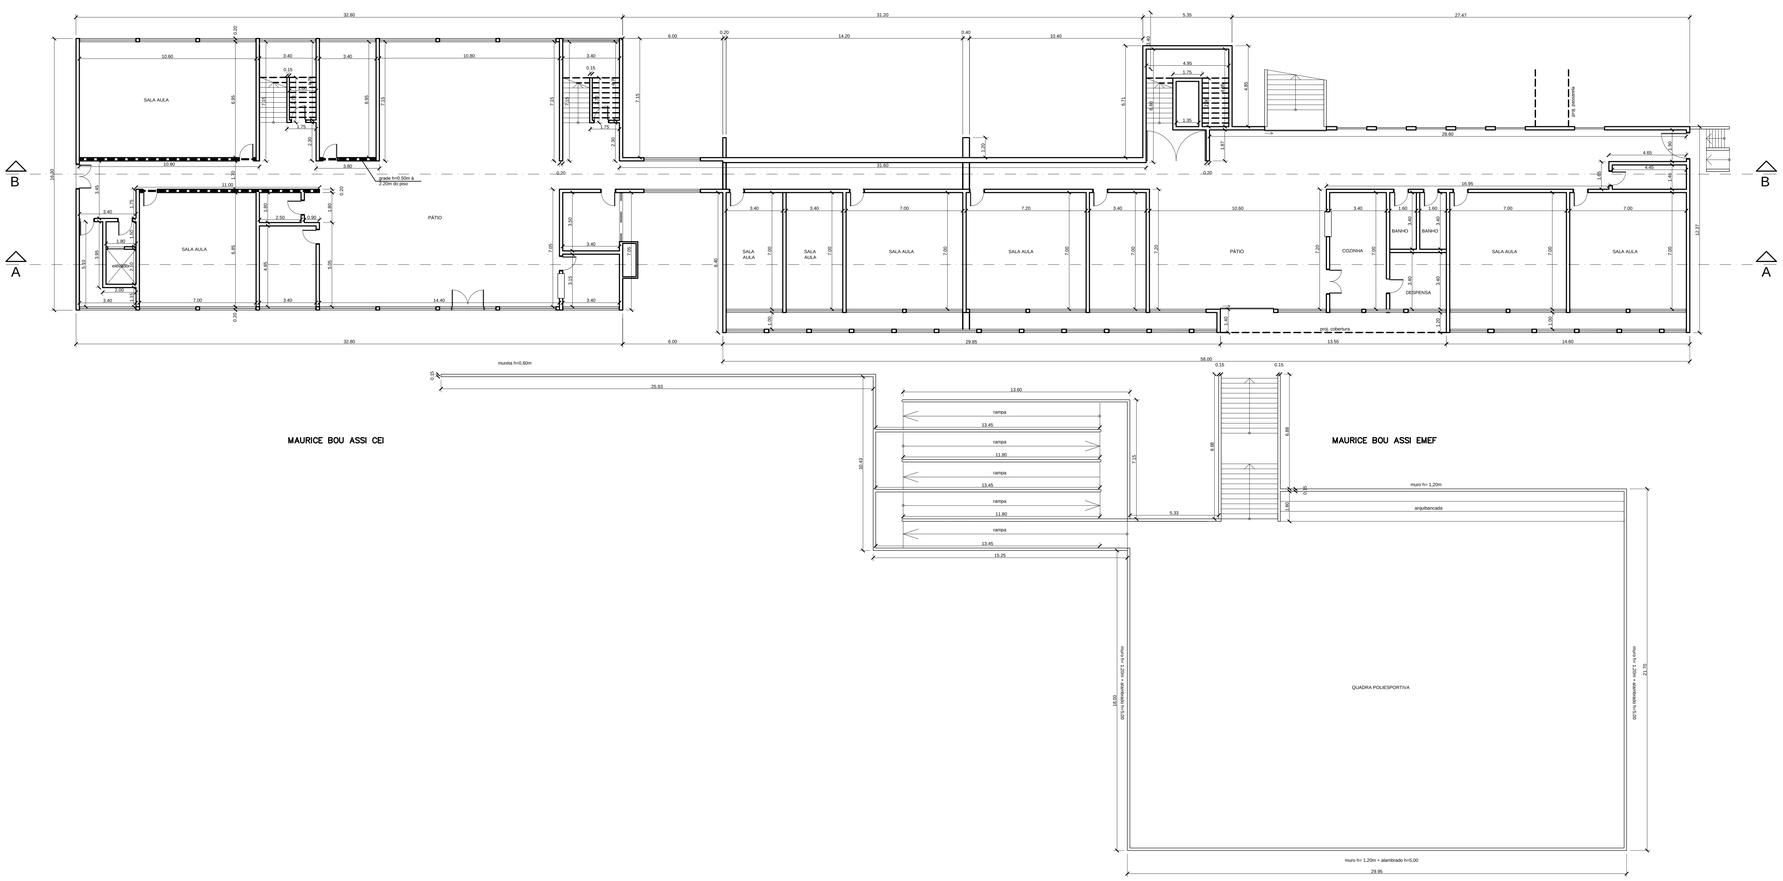

PROPRIETÁRIO:	PREFEITURA MUNICIPAL DE FERRAZ DE VASCONCELOS
ENDEREÇO:	ESTRADA DO BANDEIRANTE, 746 – JD. ANGELINA
PROJETO:	EMEF MAURICE BOU ASSI
ASSUNTO:	REFORMA E MAUTENÇÃO DE ESCOLA
ESCALA: 1/100	DATA: AGOSTO/2011
VISTO RESP.:	