
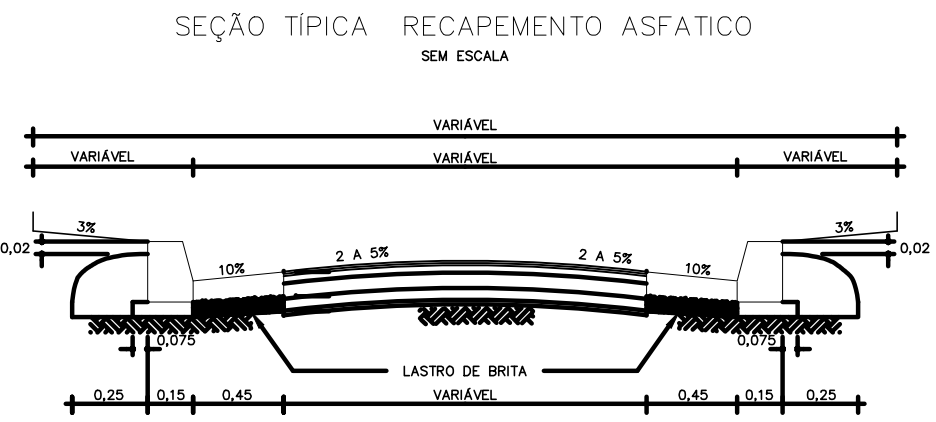


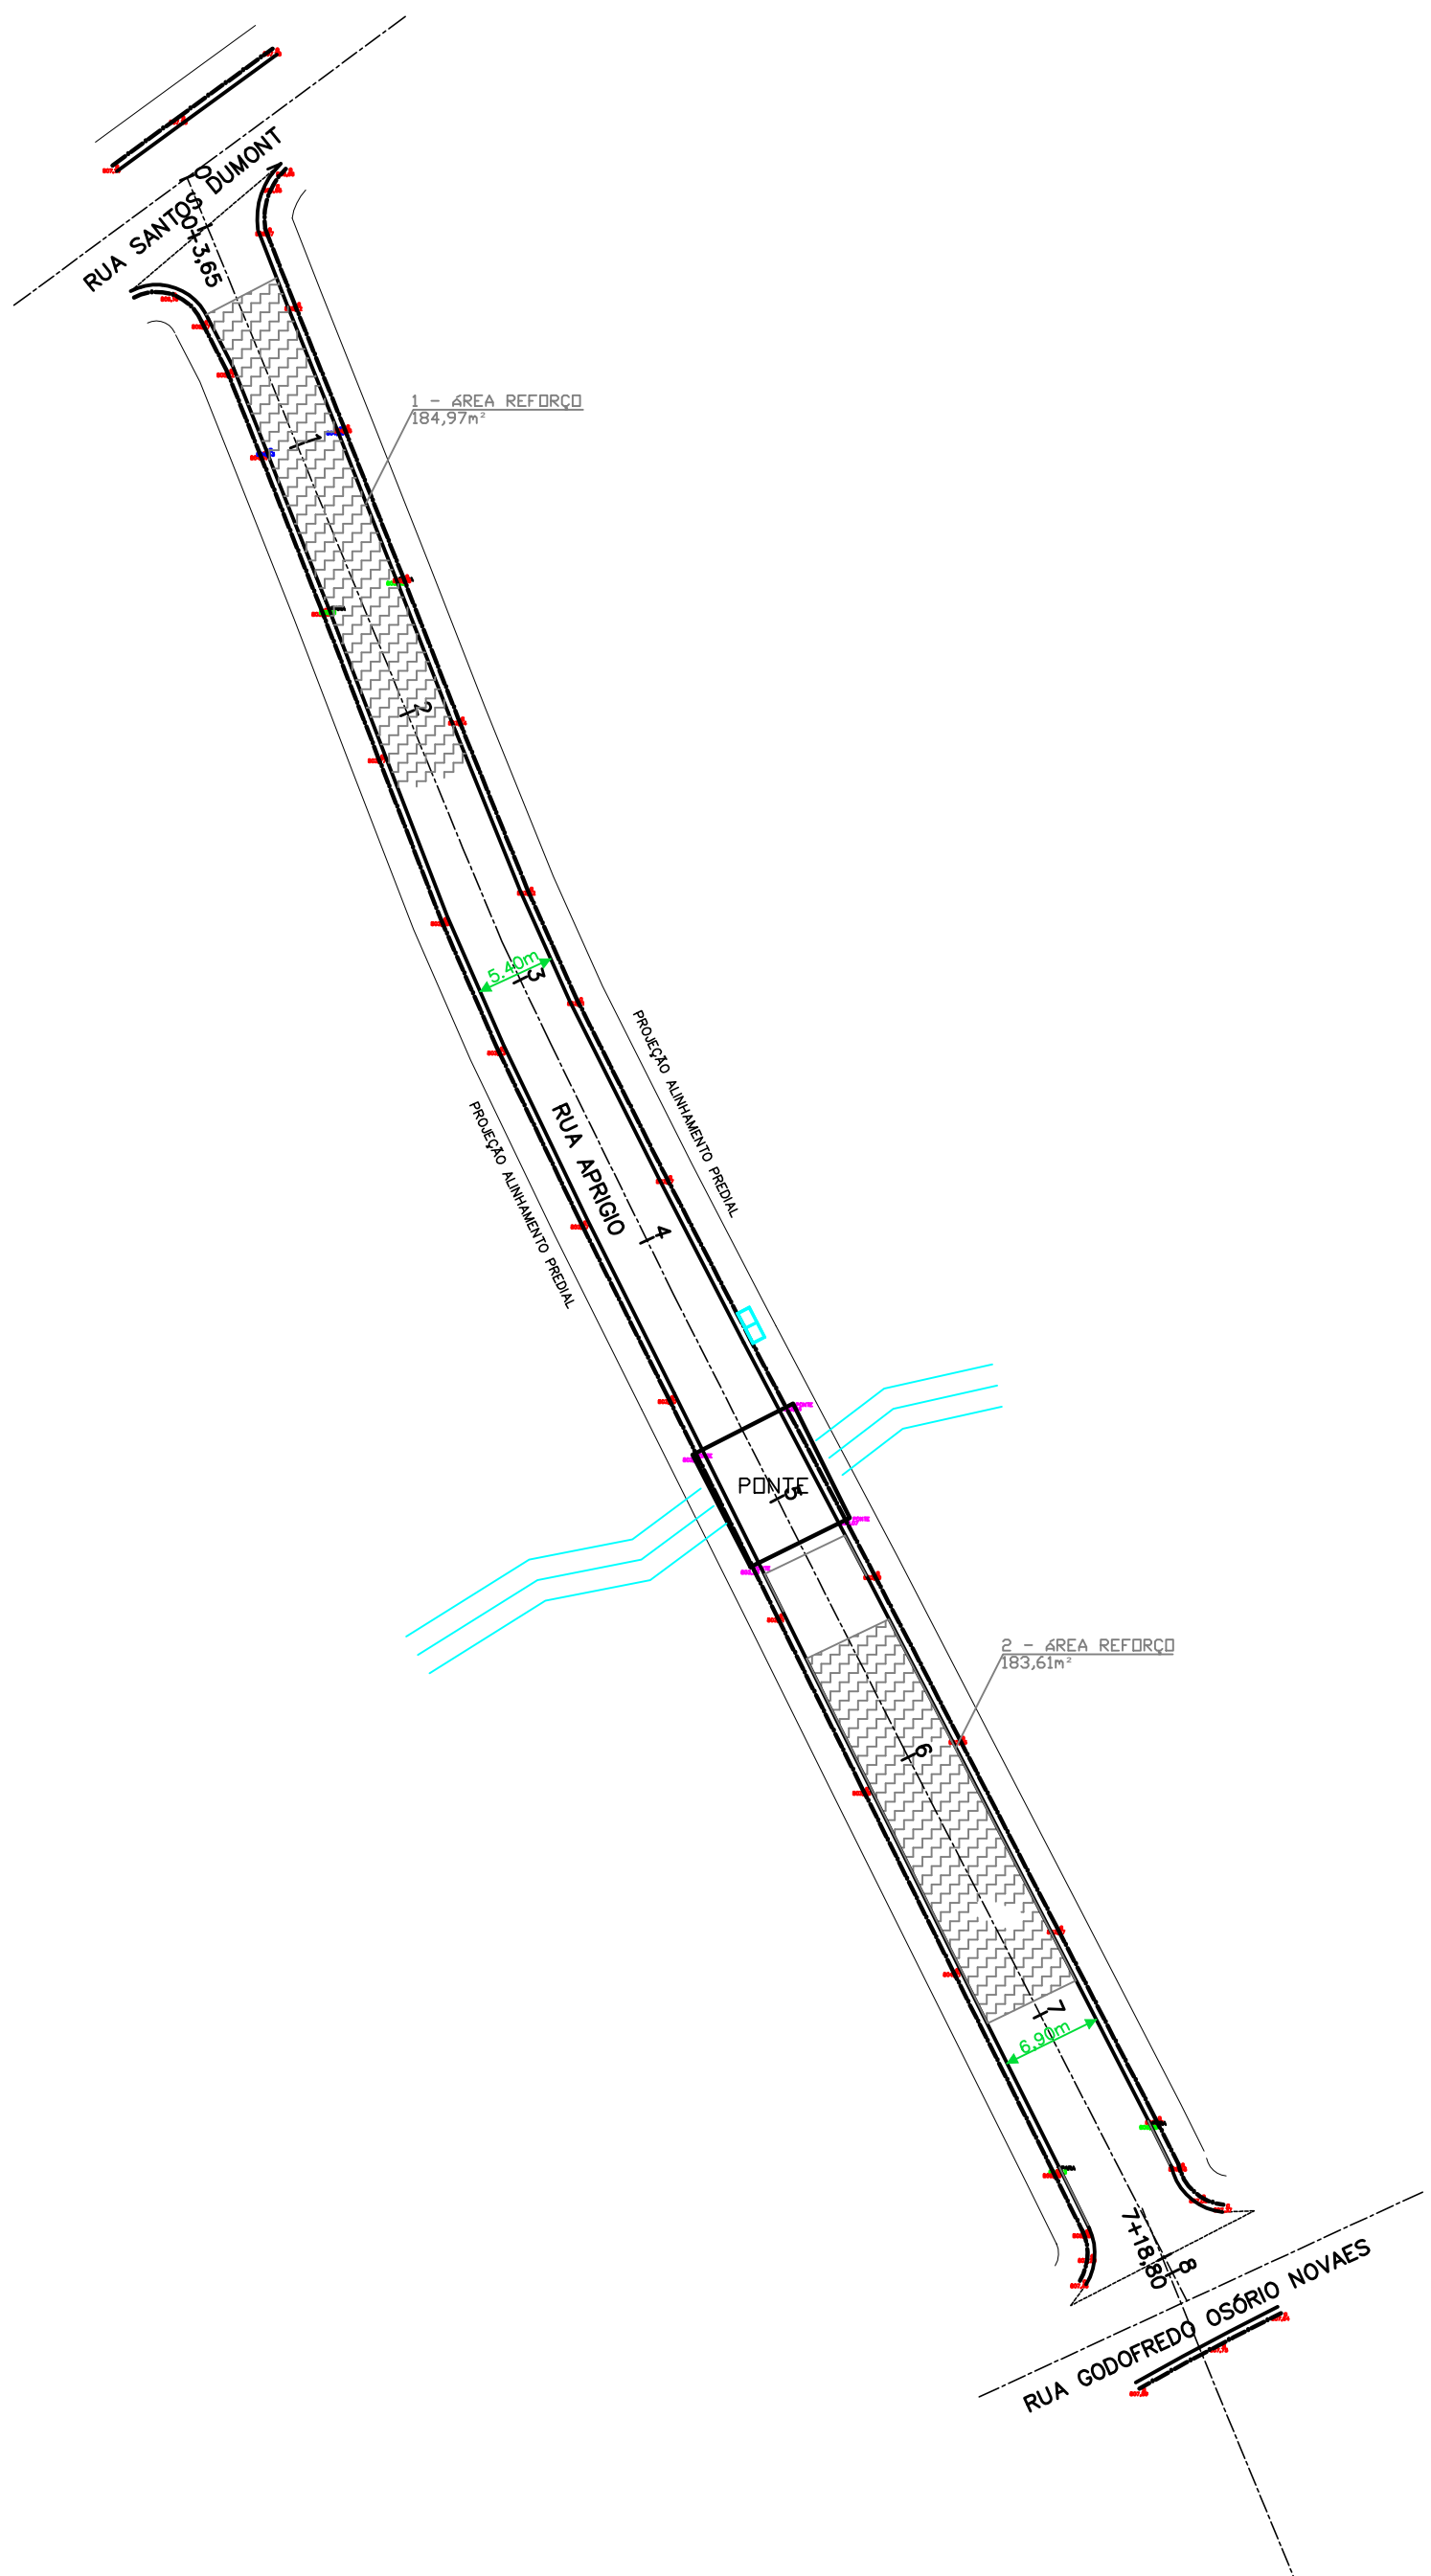

TIPO DE PAVIMENTO
FRESAGEM

CONCRETO BETUMINOSO USINADO QUENTE - CBUQ 5,0cm
FRESAGEM DE 5,0 cm
PAVIMENTO EXISTENTE

TIPO DE PAVIMENTO
REFORÇO

CONCRETO BETUMINOSO USINADO QUENTE - CBUQ 5,0cm
BASE BETUMINOSA - BAP/PRC 20,0cm
SUBLEITO

ÁREAS DE REFORÇO

ITEM	ÁREA (M²)
1	184,07
2	183,61
Total	368,68

LEGENDA

PAVIMENTAÇÃO COM REFORÇO
RECAPEAMENTO ASFÁLTICO

QUADRO DE QUANTIDADES

ITENS	QUANTIDADES	UNID.
ÁREA TOTAL DE PAVIMENTO/RECAPEAMENTO	931,05	m²
ÁREA DE REFORÇO DE PAVIMENTO	368,68	m²
ÁREA DE FRESAGEM	562,43	m²

Secretaria de
PLANEJAMENTO
URBANO



Prefeitura Municipal de
FERRAZ
DE VASCONCELOS

Administração: PRISCILA GAMBALE

Projeto:

RECAPEAMENTO, REPARO E CAPEAMENTO DE PAVIMENTAÇÃO

Prefeitura Municipal de Ferraz de Vasconcelos Prefeitura: PRISCILA GAMBALE



Obra de RECAPEAMENTO, REPARO E CAPEAMENTO
Local: Rua Aprigio
Trecho: Rua Santos Dumont/ R. Godofredo Osório Novais
Ferraz de Vasconcelos / SP

Data: 27/09/21	Projeto: Infraestrutura Urbana	Secretaria Municipal de Planejamento Urbano	Responsável Técnico: Eng.º Carlos Roberto de Souza	Escala: 1:500	Folha: 01/01
----------------	--------------------------------	---	--	---------------	--------------

OBSERVAÇÃO:
O AUTOR DESTA PROPOSTA RECONHECE COMO SENDO DE SUA
LEGÍTIMA AUTORIDADE APENAS AS REPRODUÇÕES QUE CONTIVEREM
SUA ASSINATURA NO LOCAL RESERVADO PARA ESTA FINALIDADE.
NÃO SENDO PERMITIDO USO PARCIAL OU TOTAL DOS
ELEMENTOS CONSTANTES DESTA SEM AUTORIZAÇÃO, CONFORME A
LEI FEDERAL, 9610 DE 19/02/98 ARTIGO 7º INCISO X.