PRODUCED BY AN AUTODESK EDUCATIONAL PRODUCT

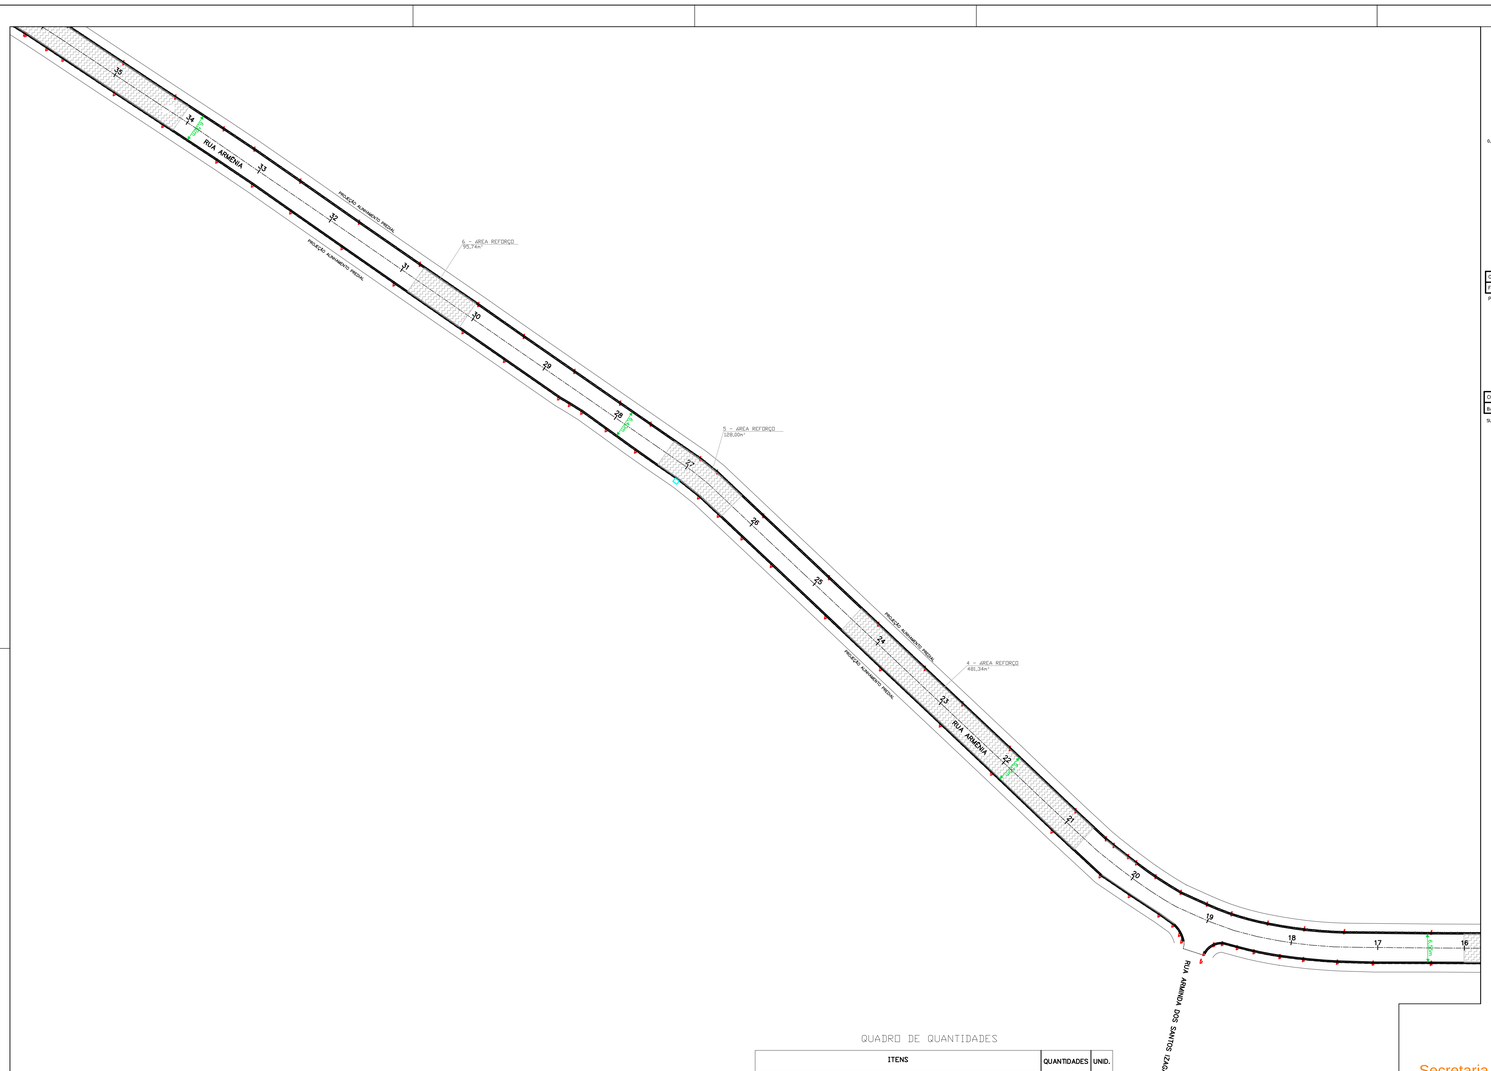

SEÇÃO TIPICA RECAPEMENTO ASFATICO

SEM ESCALA

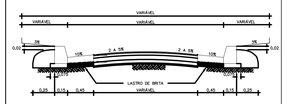

TIPO DE PAVIMENTO
FRESAGEM

CONCRETO BETUMINOSO USINADO QUENTE - CBUQ	5,0cm	IMPRIMAÇÃO BETUMINOSA LIGANTE
FRESAGEM DE 5,0 cm		

PAVIMENTO EXISTENTE

TIPO DE PAVIMENTO
REFORÇO

CONCRETO BETUMINOSO USINADO QUENTE - CBUQ	5,0cm	IMPRIMAÇÃO BETUMINOSA LIGANTE
BASE BETUMINOSA - RAP/RCC	20,0cm	IMPRIMAÇÃO BETUMINOSA LIGANTE + GEOGRELHA

SUBLEITO

ÁREAS DE REFORÇO

ITEM	ÁREA (M²)
1	341,59
2	507,9
3	115,20
4	481,34
5	128,00
6	95,74
7	774,9
8	379,49
Total	2824,16

LEGENDA

PAVIMENTAÇÃO COM REFORÇO

RECAPEAMENTO ASFÁLTICO

QUADRO DE QUANTIDADES

ITENS	QUANTIDADES	UNID.
AREA TOTAL DE PAVIMENTO/RECAPEAMENTO	7044,30	m2
AREA DE REFORÇO DE PAVIMENTO	2824,16	m2
AREA DE FRESAGEM	4220,16	m2

Secretaria de PLANEJAMENTO URBANO

Prefeitura Municipal de FERRAZ DE VASCONCELOS

Administração: PRISCILA GAMBALE

ENGENHEIRO/ARQUITETO RESPONSÁVEL	
CREA DO ENGENHEIRO	CREA DO ARQUITETO
DESENHISTA	Nº DO TRABALHO

SECRETÁRIO

DIRETOR

CHEFE DE DIVISÃO

CHEFE DE SEÇÃO

ARQUIVO

Projeto:
RECAPEAMENTO ,REPARO E CAPEAMENTO DE PAVIMENTAÇÃO

Prefeitura Municipal de Ferraz de Vasconcelos Prefeita: PRISCILA GAMBALE

Obra de RECAPEAMENTO, REPARO E CAPEAMENTO
Local: Rua Armenia
Trecho: Av. Rui Barbosa/Roberto Kavazana
Ferraz de Vasconcelos / SP

Data:	Projeto:	Secretaria Municipal de Planejamento Urbano	Responsável Técnico:		Escala:	Folha (A0):
27/09/21	Infraestrutura Urbana	Secretário - Hodiles Martins Pereira	Antonio C. Santos Ferreira CAU Nº A23097-0	ART/ Nº 9200108408290/7760	1:500	02/03

ALTERAÇÕES	
COD	DESCRIÇÃO
1	0,000
2	0,000
3	0,000
4	0,000
5	0,000
6	0,000
7	0,000
8	0,000
DEMAIS 0,000	

OBSERVAÇÃO:
O AUTOR DESTE PROJETO RECONHECE COMO SENDO DE SUA LEGITIMA AUTORIA APENAS AS REPRODUÇÕES QUE CONTIVEREM SUA ASSINATURA NO LOCAL RESERVADO PARA ESTA FINALIDADE. NÃO SENDO PERMITIDO USO PARCIAL OU TOTAL DOS ELEMENTOS CONSTANTES DESTA SEM AUTORIZAÇÃO, CONFORME A LEI FEDERAL 9610 DE 19/02/98 ARTIGO 7º INCISO X.

PRODUCED BY AN AUTODESK EDUCATIONAL PRODUCT
PRODUCED BY AN AUTODESK EDUCATIONAL PRODUCT
PRODUCED BY AN AUTODESK EDUCATIONAL PRODUCT