


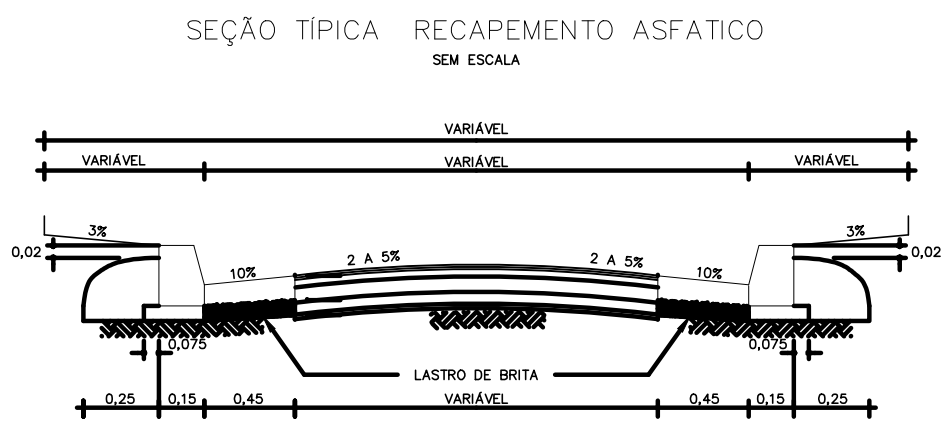

TIPO DE PAVIMENTO
FRESAGEM

CONCRETO BETUMINOSO USADO QUENTE - CRUO	5.0cm	ASPHALTAMENTO BETUMINOSO QUENTE
FRESAGEM DE 5.0 cm		
PAVIMENTO EXISTENTE		

TIPO DE PAVIMENTO
REFORÇO

CONCRETO BETUMINOSO USADO QUENTE - CRUO	5.0cm	ASPHALTAMENTO BETUMINOSO QUENTE
ASPHALTAMENTO BETUMINOSO QUENTE	20.0cm	ASPHALTAMENTO BETUMINOSO QUENTE
SUBLEITO		

ÁREAS DE REFORÇO

ITEM	ÁREA (M²)
1	485,7
2	546,48
Total	1032,18

LEGENDA	
	PAVIMENTAÇÃO COM REFORÇO
	RECAPEAMENTO ASFÁLTICO

Secretaria de
PLANEJAMENTO
URBANO



Prefeitura Municipal de
FERRAZ
DE VASCONCELOS

Administração: PRISCILA GAMBALE

QUADRO DE QUANTIDADES

ITENS	QUANTIDADES	UNID.
ÁREA TOTAL DE PAVIMENTO/RECAPEAMENTO	2176,62	m²
ÁREA DE REFORÇO DE PAVIMENTO	1032,18	m²
ÁREA DE FRESAGEM	1144,44	m²

		SECRETÁRIO
		DIRETOR
ENGENHEIRO/ARQUITETO RESPONSÁVEL		CHEFE DE DIVISÃO
CREA DO ENGENHEIRO		CHEFE DE SEÇÃO
CREA DO ARQUITETO		ARQUIVO
DESENHISTA	Nº DO TRABALHO	

Projeto:

RECAPEAMENTO, REPARO E CAPEAMENTO DE PAVIMENTAÇÃO

Prefeitura Municipal de Ferraz de Vasconcelos Prefeita: PRISCILA GAMBALE



Obra de RECAPEAMENTO, REPARO E CAPEAMENTO
Local: Rua Leonardo da Vinci
Trecho: Av. Mariana Junqueira/Av. John Lennon
Ferraz de Vasconcelos / SP

Data: 27/09/21	Projeto: Infraestrutura URBANA	Secretaria Municipal de Planejamento Urbano	Responsável Técnico: Engenheiro Civil - Ferraz de Vasconcelos - SP	Escala: 1:500	Folha: 02/03
----------------	--------------------------------	---	--	---------------	--------------

ÁREA TOTAL DE PAVIMENTO/RECAPEAMENTO	2176,62	m²
ÁREA DE REFORÇO DE PAVIMENTO	1032,18	m²
ÁREA DE FRESAGEM	1144,44	m²
TOTAL	4353,24	m²

OBSERVAÇÃO:
O AUTOR DESTA PROPOSTA RECONHECE COMO SENDO DE SUA LEGÍTIMA AUTORIDADE APENAS AS REPRODUÇÕES QUE CONTIVEREM SUA ASSINATURA NO LOCAL RESERVADO PARA ESTA FINALIDADE. NÃO SENDO PERMITIDO USO PARCIAL OU TOTAL DOS ELEMENTOS CONSTANTES DESTA SEM AUTORIZAÇÃO, CONFORME A LEI FEDERAL, 9610 DE 19/02/98 ARTIGO 7º INCISO X.