PRODUCED BY AN AUTODESK EDUCATIONAL PRODUCT

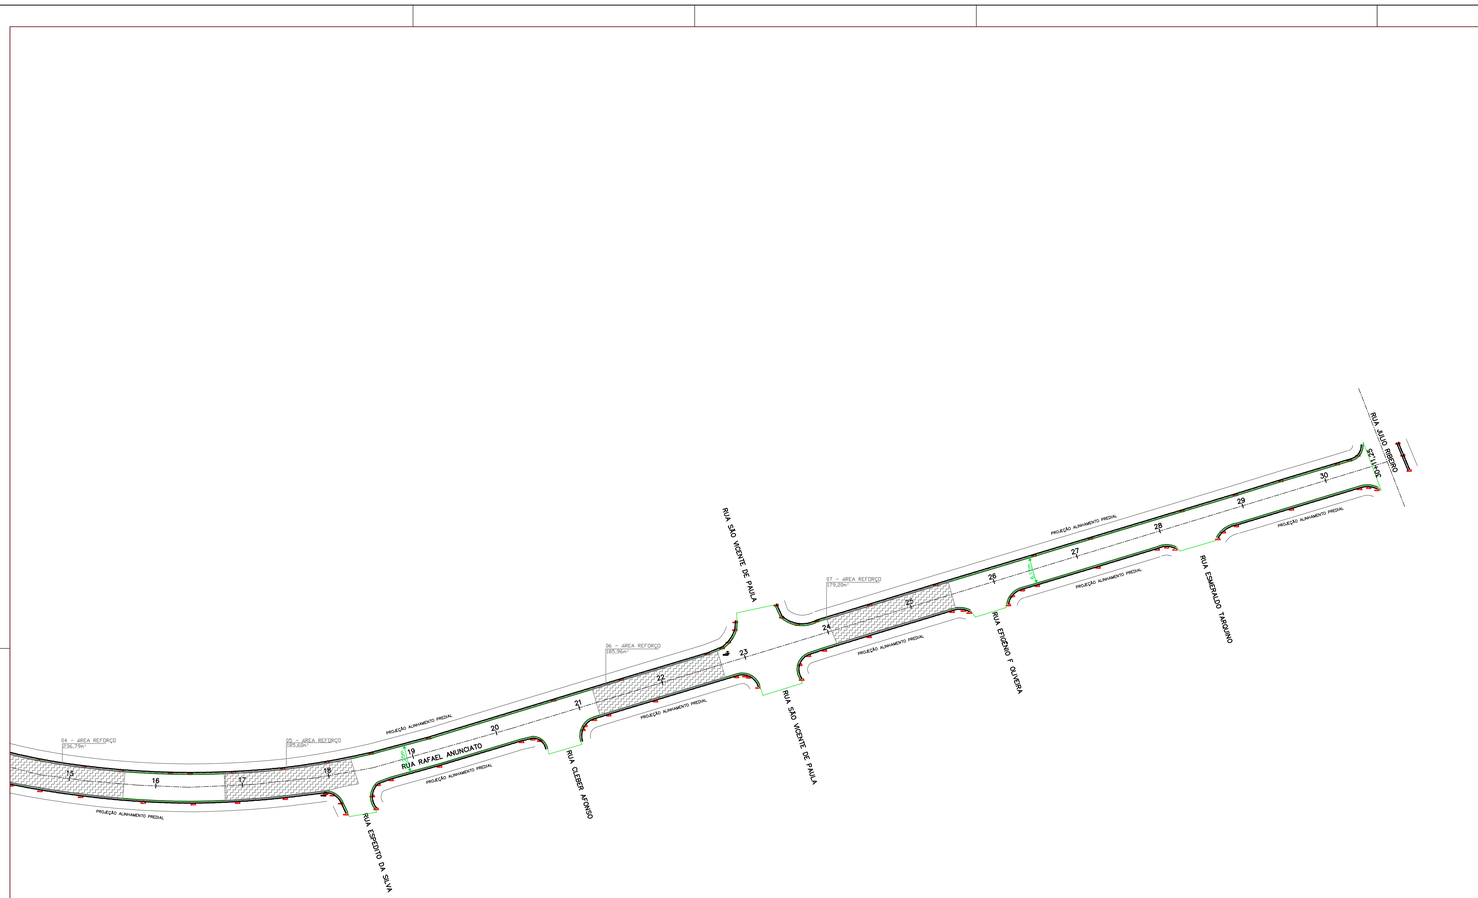

SEÇÃO TÍPICA RECAPEMENTO ASFATICO

SEM ESCALA

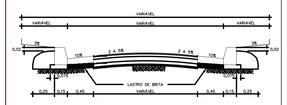

TIPO DE PAVIMENTO
FRESAGEM

CONCRETO BETUMINOSO USINADO QUENTE – CBUQ	5,0cm	IMPRIMAÇÃO BETUMINOSA LIGANTE
FRESAGEM DE 5,0 cm		
PAVIMENTO EXISTENTE		

TIPO DE PAVIMENTO
REFORÇO

CONCRETO BETUMINOSO USINADO QUENTE – CBUQ	5,0cm	IMPRIMAÇÃO BETUMINOSA LIGANTE
BASE BETUMINOSA – RAP/RCC	20,0cm	IMPRIMAÇÃO BETUMINOSA LIGANTE+ GEOGRELHA
SUBLEITO		

ÁREAS DE REFORÇO

ITEM	ÁREA (M²)
1	479,81
2	448,04
3	108,04
4	236,79
5	185,60
6	185,96
7	179,2
Total	**1823,44**

LEGENDA

PAVIMENTAÇÃO COM REFORÇO

RECAPEAMENTO ASFÁLTICO

QUADRO DE QUANTIDADES

ITENS	QUANTIDADES	UNID.
ÁREA TOTAL DE PAVIMENTO/RECAPEAMENTO	4424,28	m2
ÁREA DE REFORÇO DE PAVIMENTO	1.823,44	m2
ÁREA DE FRESAGEM	2600,84	m2

Secretaria de PLANEJAMENTO URBANO

Prefeitura Municipal de FERRAZ DE VASCONCELOS

Administração: PRISCILA GAMBALE

ALTERAÇÕES	
COD	DESCRIÇÃO
1	0,000
2	0,000
3	0,000
4	0,000
5	0,000
6	0,000
7	0,000
8	0,000
DEMAIS 0,000	

OBSERVAÇÃO:
O AUTOR DESTE PROJETO RECONHECE COMO SENDO DE SUA LEGÍTIMA AUTORIA APENAS AS REPRODUÇÕES QUE CONTIVEREM SUA ASSINATURA NO LOCAL RESERVADO PARA ESTA FINALIDADE. NÃO SENDO PERMITIDO USO PARCIAL OU TOTAL DOS ELEMENTOS CONSTANTES DESTA SEM AUTORIZAÇÃO, CONFORME A LEI FEDERAL 9610 DE 19/02/98 ARTIGO 7º INCISO X.

ENGENHEIRO/ARQUITETO RESPONSÁVEL

CREA DO ENGENHEIRO | CREA DO ARQUITETO

DESENHISTA | Nº DO TRABALHO

SECRETÁRIO

DIRETOR

CHEFE DE DIVISÃO

CHEFE DE SEÇÃO

ARQUIVO

Projeto:
RECAPEAMENTO, REPARO E CAPEAMENTO DE PAVIMENTAÇÃO
Prefeitura Municipal de Ferraz de Vasconcelos Prefeita: PRISCILA GAMBALE

Obra de RECAPEAMENTO, REPARO E CAPEAMENTO
Local: Rua Rafael Anunciato
Trecho: Rua Antonio Frederico Ozagem/Rua Julio Ribeiro
Ferraz de Vasconcelos / SP

Data:	Projeto:	Secretaria Municipal de Planejamento Urbano	Responsável Técnico:	Escala:	Folha (A0):
27/09/21	Infraestrutura Urbana	Secretário – Hozéfe Martins Pereira	Antonio C. Gomes Ferreira CAU Nº A25080-3 / ART. Nº MC21RA00000617040	1:500	02/02

PRODUCED BY AN AUTODESK EDUCATIONAL PRODUCT
PRODUCED BY AN AUTODESK EDUCATIONAL PRODUCT
PRODUCED BY AN AUTODESK EDUCATIONAL PRODUCT