


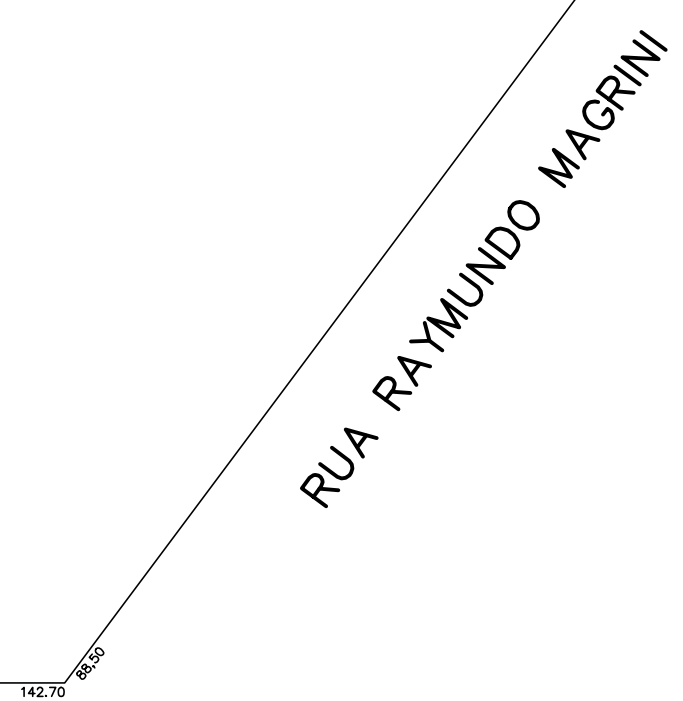

2º PAVIMENTO
ESCALA: 1:100

