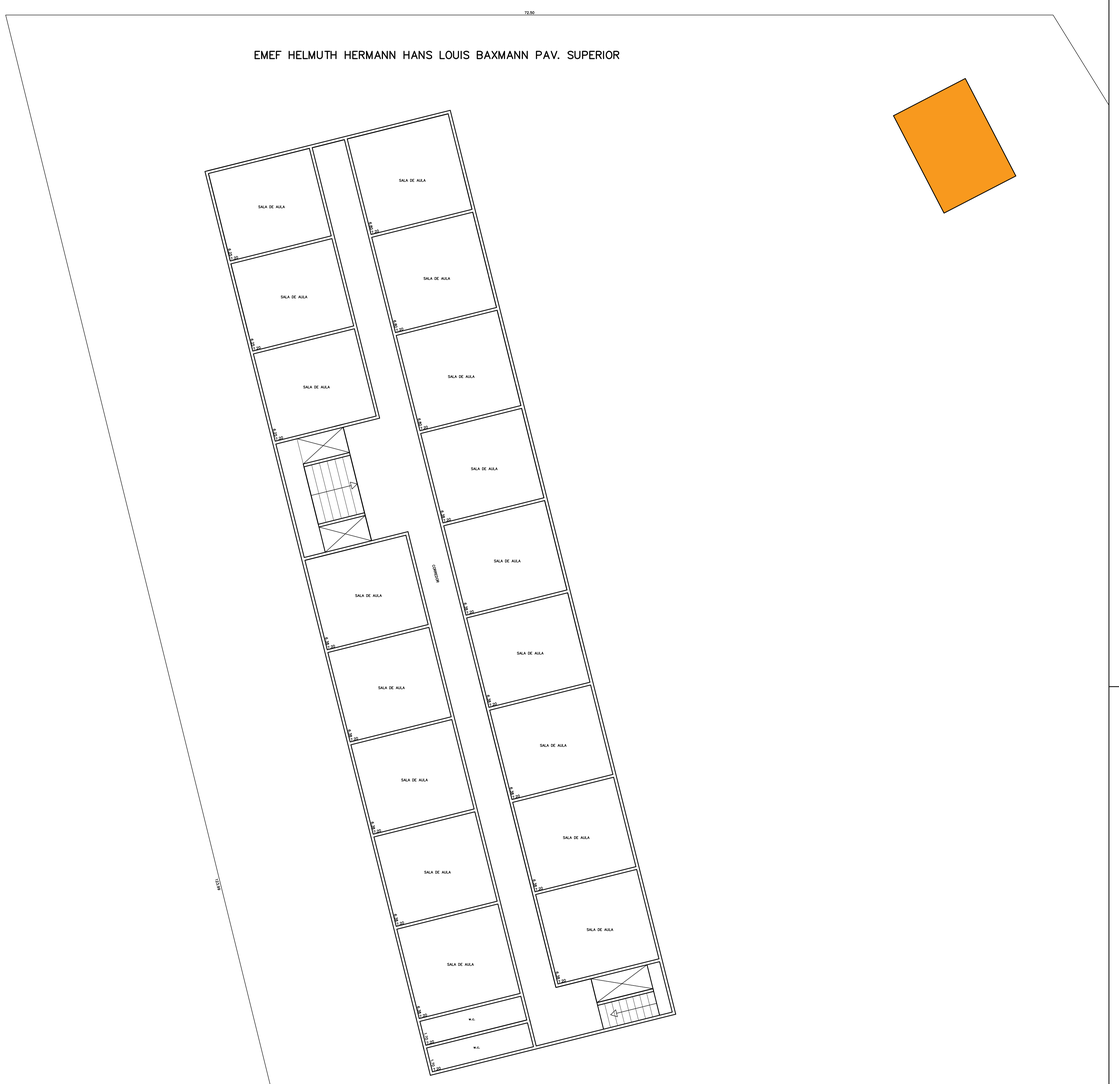

SITUAÇÃO S/ ESCALA

PROPRIETARIO:	PREFEITURA MUNICIPAL DE FERRAZ DE VASCONCELOS
ENDEREÇO:	AV. IMPERIAL, 65 – Pq. São Francisco
PROJETO:	EMEF PREF. HELMUTH H. H. L. BAXMANN
ASSUNTO:	REFORMA E MANUTENÇÃO DE ESCOLA – PAV. SUP.
ESCALA: 1/300	DATA: JULHO/2011 — VISTO RESP.: