


BLOCOS 2 e 3



BLOCO 2 - SUBSOLO



LEGENDA DE JANELAS			LEGENDA DE PORTAS		
ref.	quant.	dimensões (m)	ref.	quant.	dimensões (m)
J1	36	1,60 X 3,60 / 1,00	P1	11	0,90 X 2,10
J2	2	0,40 X 0,40 / 1,60	P2	3	0,80 X 2,10
J3	24	3,40 X 1,00 / 1,60	P3	4	0,70 X 2,10
J4	1	3,60 X 1,50 / 1,10	P4	2	1,60 X 2,60
J5	4	3,40 X 0,80 / 1,80	P5	5	1,60 X 2,10
J6	1	1,30 X 1,10 / 1,00			
J7	1	2,00 X 1,10 / 1,00			
J8	1	0,80 X 0,80 / 1,00			
J9	2	0,60 X 0,60 / 1,50			
J10	1	2,00 X 1,00 / 1,40			
J11	2	1,60 X 1,10 / 1,00			

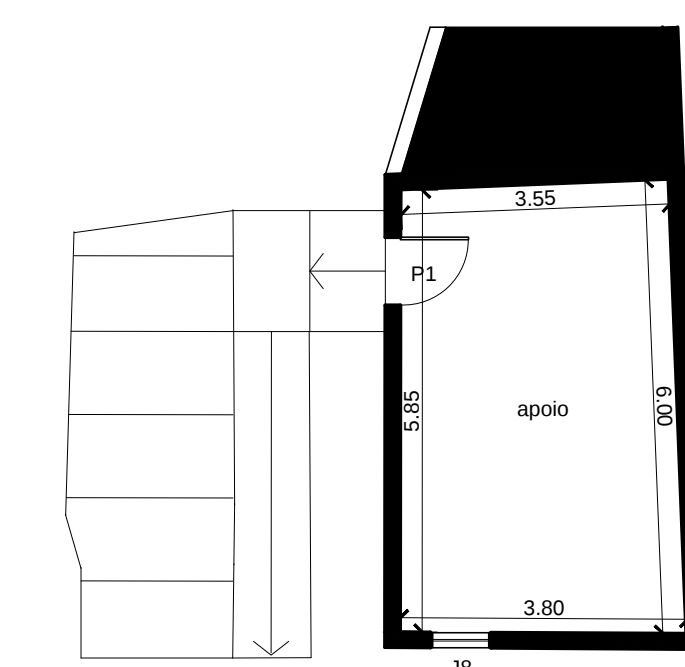

APOIO - PAVIMENTO TÉRREO

LEGENDA

 A CONSTRUIR

 A DEMOLIR

 EXISTENTE

PLANTAS

OBRA:
REFORMA E MANUTENÇÃO - EMEI ANGELO CASTELO

LOCAL:
ESTRADA MIGUEL DIB JORGE, VL. ROMANÓPOLIS
FERRAZ DE VASCONCELOS - SP.

PROPRIETÁRIO:	CONTRIBUINTE:
PREFEITURA DA CIDADE DE FERRAZ DE VASCONCELOS-SP.	24.0200.0006-000
	DATA:
	27/SET/2010

FOLHA: 2 / 3
ESCALA: 1 / 100
REVISÃO: ---

ZONA:

CONTRIBUINTE:
24.0200.0006-000
DATA:
27/SET/2010

DECLARO QUE A APROVAÇÃO DESTE PROJETO NÃO IMPLICA NO RECONHECIMENTO, POR PARTE DA PREFEITURA, DO DIREITO DE PROPRIEDADE DO TERRENO.

PROPRIETÁRIO:
PREFEITURA DA CIDADE DE
FERRAZ DE VASCONCELOS - SP.
CNPJ: 46.523.197/0001-44

AUTOR DO PROJETO:
CREA.:
ART.:

QUADRO DE ÁREAS GERAIS.

ÁREA DO TERRENO	12.265,00 m ²
ÁREA CONSTRUÍDA EXISTENTE	1.492,80 m ²
ÁREA A CONSTRUIR	77,75 m ²
TOTAL ÁREA CONSTRUÍDA	1.570,55 m ²

REVISÃO				REFERÊNCIA	
Nº	DATA	DESCRIÇÃO	VISTO	DESENHOS	NÚMERO
00	27/10/10	EMISSIONAL INICIAL			
001	01/11	01/11			
002	02/11	02/11			
003	03/11	03/11			
004	04/11	04/11			
005	05/11	05/11			

NOTAS

Office:

VISTO E APROVADO

COORD.:	CREA No:
SUPERVISOR:	CREA No:
PROJETO:	CREA No:
RESP. TEC.: <u>Ang^o</u>	CREA No:
ASSINATURA:	ART N ^o :
ELABORAÇÃO e DETENHO: <u>Ang. KAMEN FERRAZ</u>	VERIFICAÇÃO:

Cidade de

Ferraz
de Vasconcelos

PREFEITURA MUNICIPAL:
Av. Brasil, 1841 - Vl. Romantópolis
Ferraz de Vasconcelos-SP, CEP 05
FONE: (11) 4674-7800
www.ferrazdevasconcelos.sp

Cidade de
Ferraz
de Vasconcelos

PREFEITURA MUNICIPAL:
Av. Brasil, 1841 - "A. Romãópolis"
Ferroz de Vasconcelos-SP, CEP 08
FONE: (11) 4674-7800
www.f.ferrozdevasconcelos.sp

