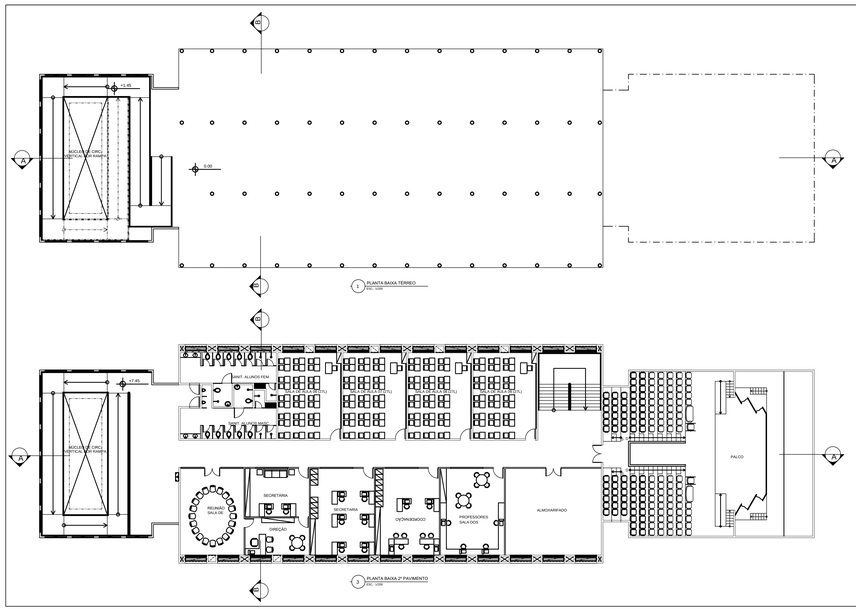

1 PLANTA BAIXA TERREIO
ESC.: 1/200

3 PLANTA BAIXA 2º PAVIMENTO
ESC.: 1/200

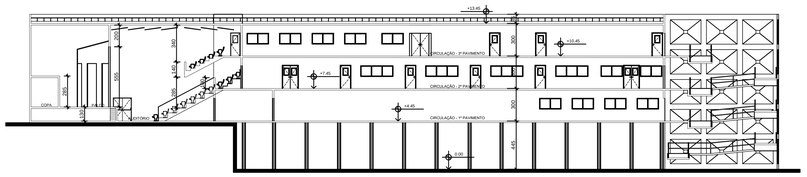

7 CORTE LONGITUDINAL
ESC.: 1/200

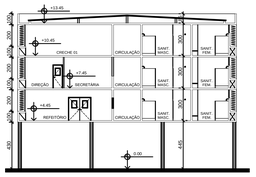

8 CORTE TRANSVERSAL
ESC.: 1/200

6 FACHADAS FRONTAL / POSTERIOR
ESC.: 1/200

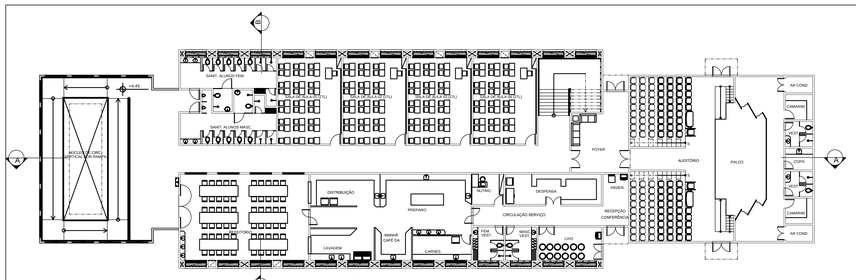

2 PLANTA BAIXA 1º PAVIMENTO
ESC.: 1/200

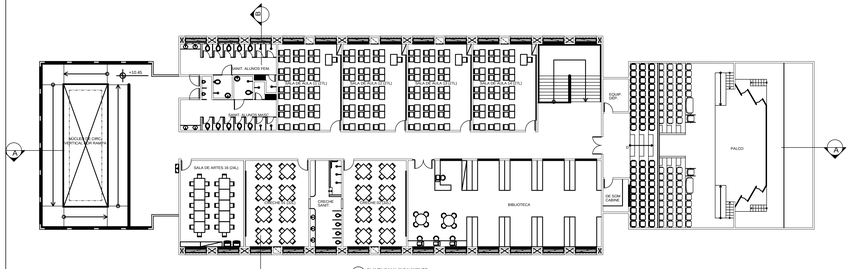

4 PLANTA BAIXA 3º PAVIMENTO
ESC.: 1/200

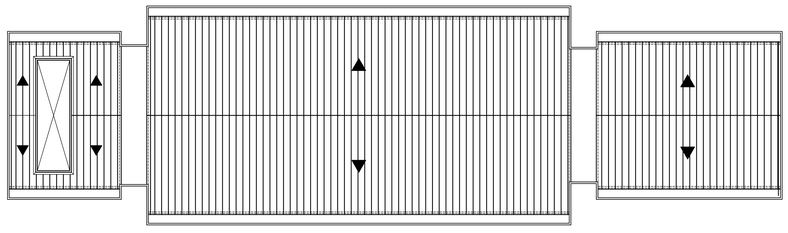

5 PLANTA BAIXA COBERTURA
ESC.: 1/200

PROPRIETÁRIO:	PREFEITURA MUNICIPAL DE FERRAZ DE VASCONCELOS
ENDEREÇO:	RUA ITAPIRA/RUA TABAJARA - VILA SANTO ANTONIO
PROJETO:	EDIFORP II
ASSUNTO:	REFORMA E MANUTENÇÃO DE ESCOLA
ESCALA: 1/200	DATA: JULHO/2011 — VISTO RESP.: