


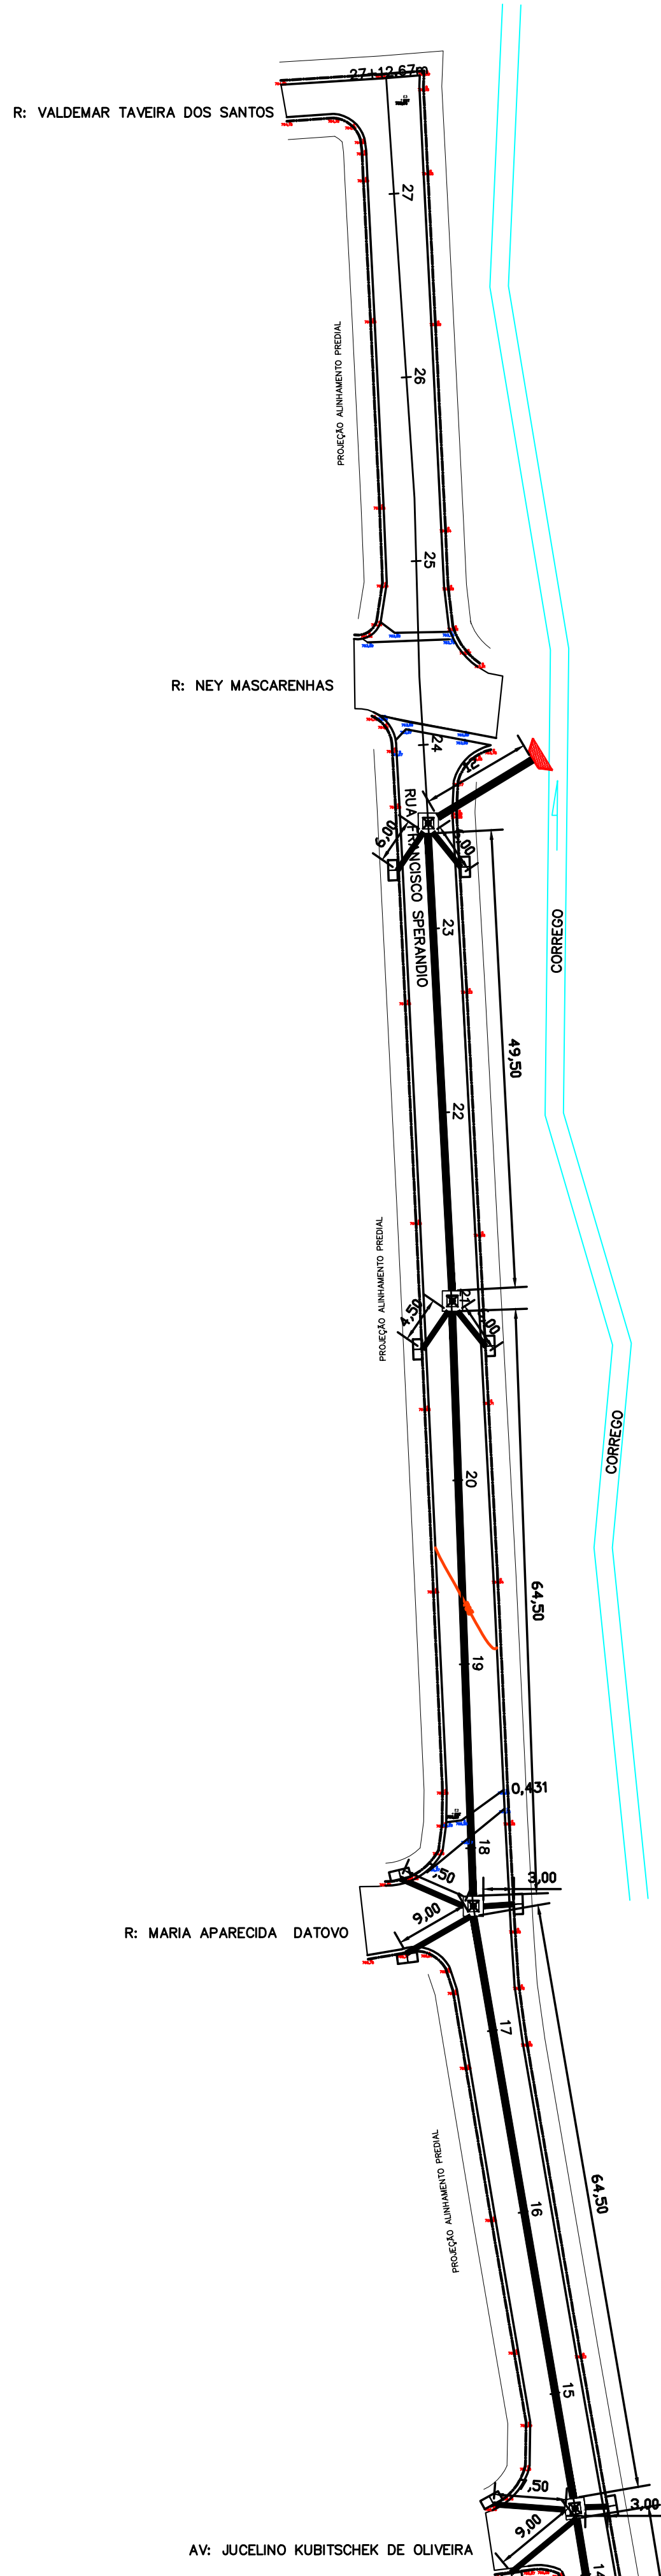


SEÇÃO TÍPICA PAVIMENTAÇÃO ASFÁLTICA

SEM ESCALA

CONCRETO ASFÁLTICO USINADO A QUENTE	5,0cm	IMPRIMAÇÃO BETUMINOSA LIGANTE
BASE BETUMINOSA RAP/RCC	20,0cm	GEOTEXTIL + IMPRIMAÇÃO BETUMINOSA LIGANTE
SUBLEITO COMPACTADO		IMPRIMAÇÃO BETUMINOSA IMPERMEABILIZANTE


DETALHE DE ASSENTAMENTO DE LINHA SIMPLES DE TUBOS

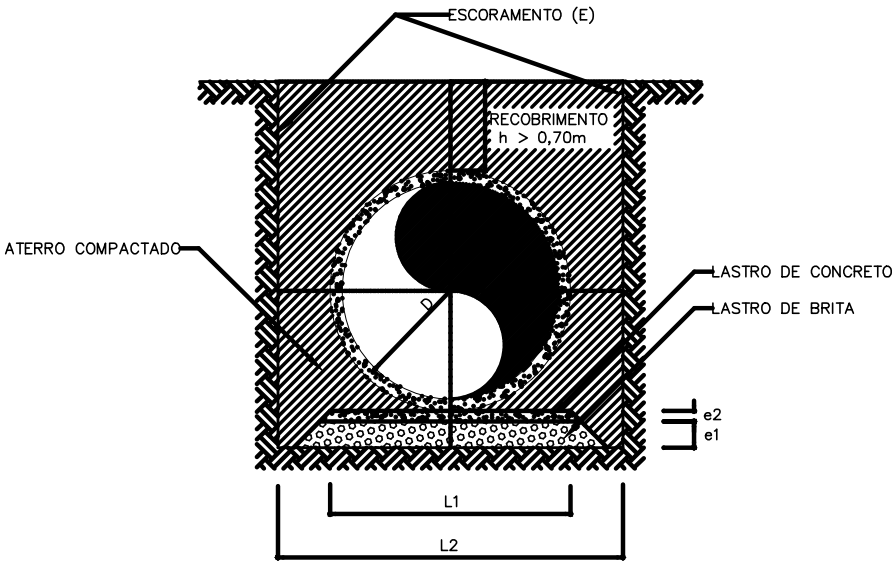

DIMETRO (m)	LARGURA (m)	LARGURA (m)	ESPESSURA (cm)	ESPESSURA (cm)	ESCORAMENTO (cm)
0,40	0,55	1,20	0,22	—	—
0,50	0,65	1,30	0,22	—	—
0,60	0,75	1,40	0,22	—	—
0,80	0,95	2,00	0,22	—	—
1,00	1,15	2,30	0,22	—	—
1,20	1,35	2,40	0,22	0,06	CONTÍNUO
1,50	1,65	2,70	0,22	0,06	CONTÍNUO

OBS.: 1 - SE O CORRESPONDÊNCIA DE SOLO DE BAIXA CAPACIDADE DE SUPORTE, DEVERÁ SER PREVER FUNÇÃO DE INCHADO SOB O LASTRO DE BRITA.
2 - QUANDO O RECOMENDADO FOR MENOR QUE 0,70m, PREVER O ENVELOPAMENTO DO TUBO.

DETALHE DE MURO DE ALA E TESTA

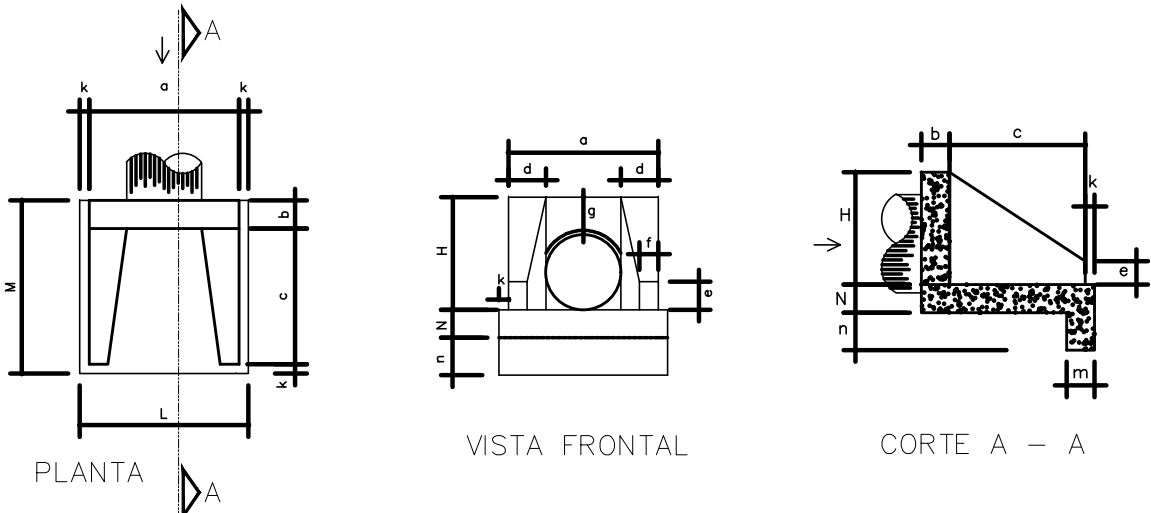

DIMETRO	DIMENSÕES MURO DE ALA E TESTA															
	a	b	c	d	e	f	g	k	m	n	H	L	M	N		
0,50/0,60	1,20	0,20	1,25	0,30	0,15	0,10	0,30	0,10	0,30	0,30	0,88	1,40	1,55	0,30		
0,80	1,60	0,30	1,45	0,40	0,25	0,20	0,30	0,10	0,30	0,40	1,20	1,80	1,80	0,30		
1,00	2,00	0,40	1,65	0,50	0,35	0,30	0,10	0,30	0,50	0,50	1,42	2,20	2,15	0,30		
1,20	2,40	0,50	1,80	0,60	0,45	0,40	0,30	0,10	0,30	0,60	1,63	2,50	2,40	0,30		
1,50	3,00	0,50	1,80	0,60	0,45	0,40	0,30	0,10	0,30	0,60	1,63	3,20	2,40	0,30		

MURO DE ALA E TESTA		
ø (m)	VOLUME (m3)	FORMA (m2)
0,50/0,60	1,20	6,50
0,80	2,10	9,50
1,00	3,30	13,00
1,20	4,60	16,50
1,50	4,70	18,50

QUADRO DE QUANTIDADES

S E R V I Ç O S	QUANTIDADES	UNID.
ÁREA DE DEMOLIÇÃO	3793,80	m2
ÁREA DE PAVIMENTAÇÃO	3793,80	m2
FORNECIMENTO E ASSENTAMENTO DE TUBO Ø0.60	142,50	m
FORNECIMENTO E ASSENTAMENTO DE TUBO Ø0.80	400,50	m
CONSTRUÇÃO DE POÇO DE VISITA	08,00	un
BOCA DE LOBO DUPLA	21,00	un
MURO ALA TUBO Ø0.80	01,00	un

Projeto:
DRENAGEM E RECAPE ASFÁLTICO

Prefeitura Municipal de Ferraz de Vasconcelos Prefeita: PRISCILA GAMBALE

LOCAL: Rua Francisco Sperandio, Cidade Kemel, Ferraz de Vasconcelos - SP - CEP 08542160

TRECHO: Av. Albino F. Figueiredo Est. 0 até Rua Valdemar Taveira dos Santos Est. 27+12,67m.

 **Secretaria de PLANEJAMENTO URBANO**

Data: 17/05/2022	Projeto: Recuperação Várzea	Secretaria Municipal de Ferraz de Vasconcelos Secretário - Antônio Carlos S. Ferreira	Ass.	Escala: 1:500	Folha (A1): 02/02
---------------------	--------------------------------	--	------	------------------	----------------------