



SEÇÃO TÍPICA PAVIMENTAÇÃO ASFÁLTICA NOVA
SEM ESCALA

CONCRETO ASFÁLTICO USINADO A QUENTE	5,0cm	IMPRIMAÇÃO BETUMINOSA LIGANTE
BASE BETUMINOSA RAP/RCC	20,0cm	GEOGRELHA + IMPRIMAÇÃO BETUMINOSA LIGANTE
BRITA GRADUADA SIMPLES	10,0cm	IMPRIMAÇÃO BETUMINOSA IMPERMEABILIZANTE
RACHÃO + 30% DE BICA CORRIDA P/ TRAVAMENTO	40,0cm	
SUBLEITO COMPACTADO		


DETALHE DE GUIA E SARJETA 0,45m RECEBENDO
SEM ESCALA

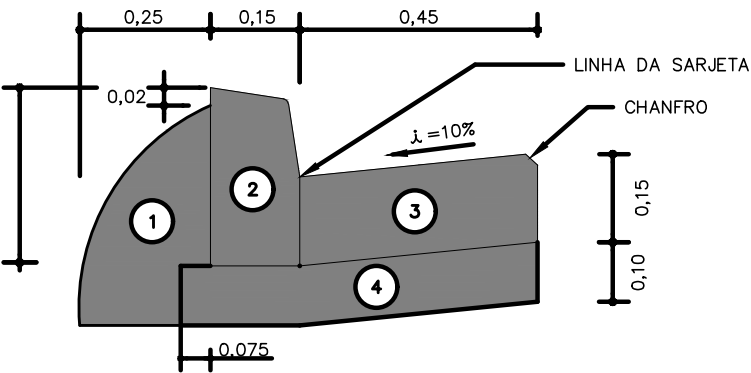

PLANTA

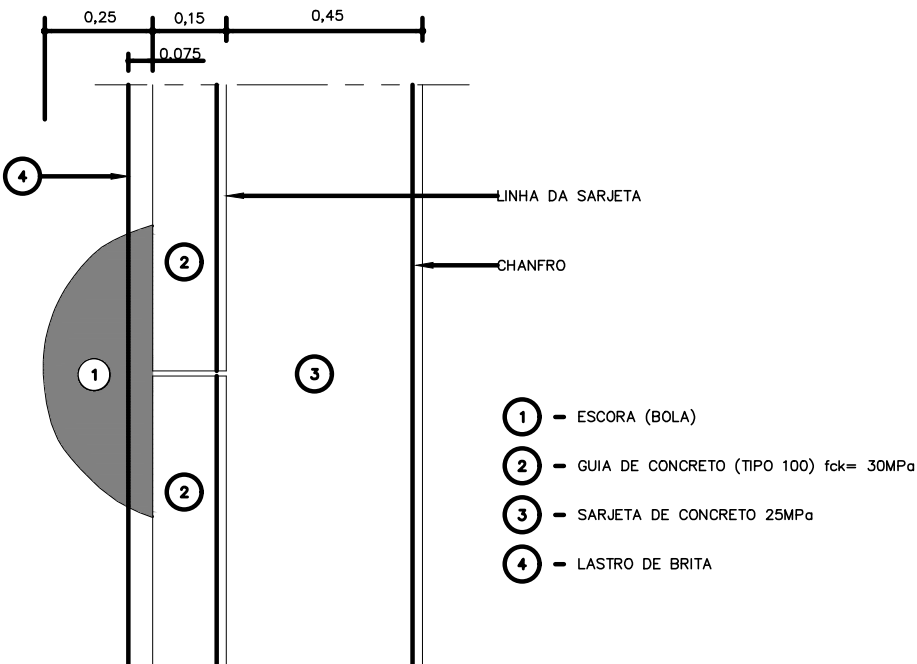

PASSEIO DE CONCRETO
SEM ESCALA

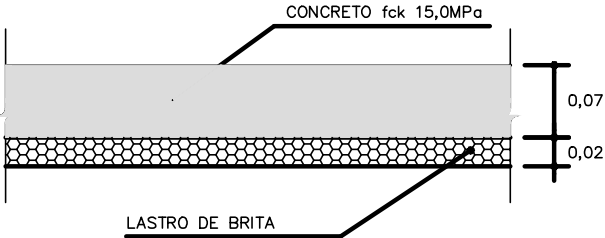

QUADRO DE QUANTIDADES

SERVIÇOS	QUANTIDADES	UNID.
ÁREA DE PAVIMENTAÇÃO	385,07	m²
ARRANCAMENTO DE GUIAS TIPO PMSP	58,00	m
DEMOLIÇÃO SARJETA DE CONCRETO	58,00	m
FORNECIMENTO E ASSENTAMENTO DE GUIAS TIPO PMSP	163,00	m
CONSTRUÇÃO DE SARJETA EM CONCRETO	163,00	m
CONSTRUÇÃO DE PASSEIO EM CONCRETO	300,08	m²

Projeto:
PAVIMENTAÇÃO ASFÁLTICA

Prefeitura Municipal de Ferraz de Vasconcelos
LOCAL: Alça de acesso da Rua José Moreno com Avenida Governador Jânio Quadros, Ferraz de Vasconcelos - SP

Prefeita: PRISCILA GAMBALE



Secretaria de
PLANEJAMENTO
URBANO

Data:
23/05/2022

Projeto:
Reservação
Viária

Secretaria Municipal de
Ferraz de Vasconcelos
Secretário: Antônio Carlos S. Ferreira

Arq.

Escala:
1:250

Folha (A1):
01/01

