

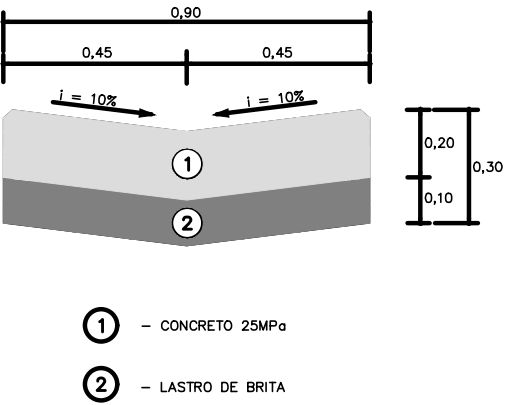
SEÇÃO TÍPICA PAVIMENTAÇÃO REFORÇO ASFÁLTICO
SEM ESCALA

CONCRETO ASFÁLTICO USINADO A QUENTE	5,0cm	IMPRIMAÇÃO BETUMINOSA LIGANTE
BASE BETUMINOSA RAP/RCC	20,0cm	GEOGRELHA + IMPRIMAÇÃO BETUMINOSA LIGANTE
SUBLEITO COMPACTADO		IMPRIMAÇÃO BETUMINOSA IMPERMEABILIZANTE


SEÇÃO TÍPICA RECAPEAMENTO ASFÁLTICO
SEM ESCALA

CONCRETO ASFÁLTICO USINADO A QUENTE	5,0cm	IMPRIMAÇÃO BETUMINOSA LIGANTE
FRESAGEM	5,0cm	
SUBLEITO EXISTENTE		


SARJETÃO EM CONCRETO L=0,90m
SEM ESCALA



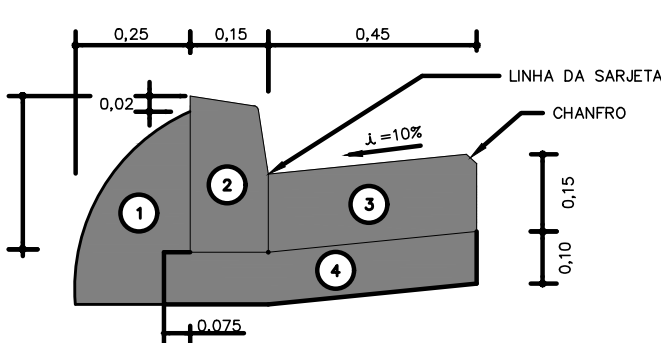DETALHE DE GUIA E SARJETA 0,45m RECEBENDO
SEM ESCALA



PLANTA

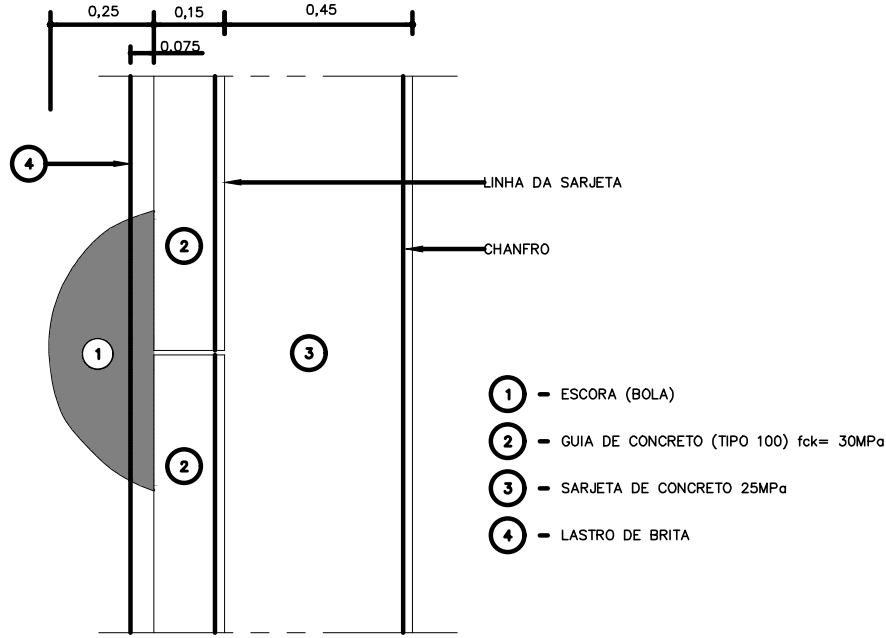

QUADRO DE QUANTIDADES






S E R V I Ç O S	QUANTIDADES	UNID.
ÁREA DE REFORÇO ASFÁLTICO	1038,72	m²
ÁREA DE FRESAGEM	2011,17	m²
DEMOLIÇÃO E RECONSTRUÇÃO DE SARJETÃO DE CONCRETO	14,31	m²

Projeto:
RECAPEAMENTO ASFÁLTICO

Prefeitura Municipal de Ferraz de Vasconcelos Prefeita: PRISCILA GAMBALE

LOCAL: Av. Juscelino Kubitschek de Oliveira - Santa Margarida Paulista, Ferraz de Vasconcelos - SP - CEP 08542-200

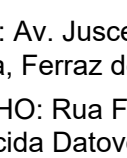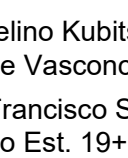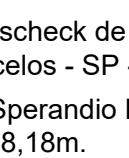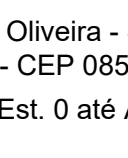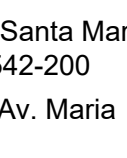TRECHO: Rua Francisco Sperandio Est. 0 até Av. Maria Aparecida Datovo Est. 19+8,18m.

Data: 23/05/2022 Projeto: Recapeamento Secretaria Municipal de Ferraz de Vasconcelos Arq. Escala: 1:500 Folha (A1): 01/01