


SEÇÃO TÍPICA PAVIMENTAÇÃO REFORÇO ASFÁLTICO
SEM ESCALA

CONCRETO ASFÁLTICO USINADO A QUENTE	5,0cm	IMPRIMAÇÃO BETUMINOSA LIGANTE
BASE BETUMINOSA RAP/RCC	20,0cm	GEORELHA + IMPRIMAÇÃO BETUMINOSA LIGANTE
SUBLEITO COMPACTADO		IMPRIMAÇÃO BETUMINOSA IMPERMEABILIZANTE


SEÇÃO TÍPICA RECAPEAMENTO ASFÁLTICO
SEM ESCALA

CONCRETO ASFÁLTICO USINADO A QUENTE	5,0cm	IMPRIMAÇÃO BETUMINOSA LIGANTE
FRESAGEM	5,0cm	
SUBLEITO EXISTENTE		


DETALHE DE GUIA E SARJETA 0,45m RECEBENDO
SEM ESCALA

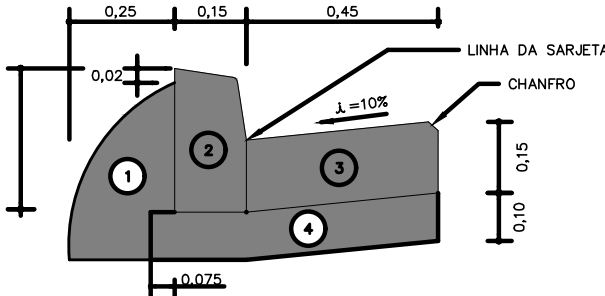

PLANTA

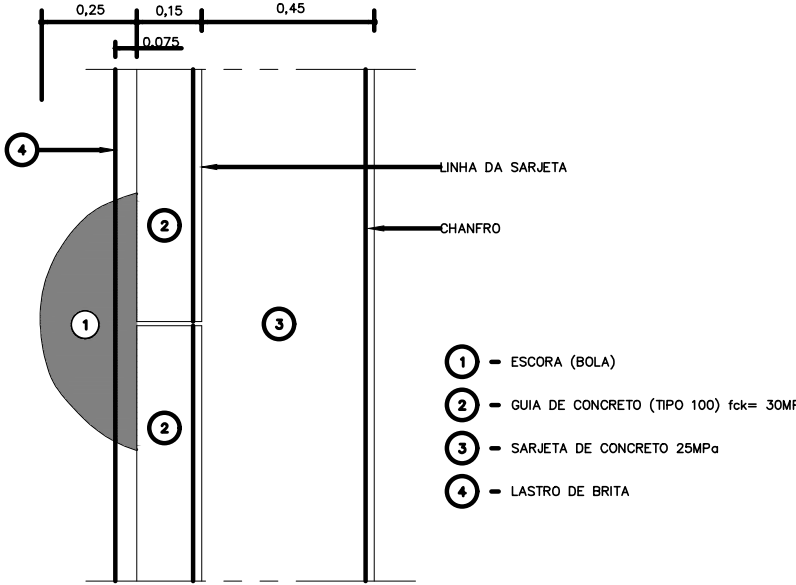

SARJETÃO EM CONCRETO L=0,90m
SEM ESCALA

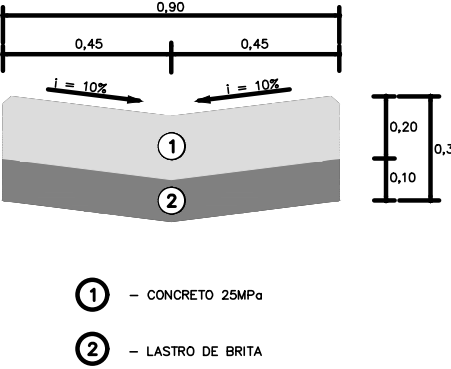

QUADRO DE QUANTIDADES

S E R V I Ç O S	QUANTIDADES	UNID.
ÁREA DE REFORÇO ASFÁLTICO	2462,24	m2
ÁREA DE FRESAGEM	11225,64	m2
DEMOLIÇÃO E RECONSTRUÇÃO DE SARJETA DE CONCRETO	899,00	m
DEMOLIÇÃO E RECONSTRUÇÃO DE SARJETÃO EM CONCRETO	146,51	m2

Projeto: RECAPEAMENTO ASFÁLTICO					
Prefeitura Municipal de Ferraz de Vasconcelos			Prefeita: PRISCILA GAMBALE		
LOCAL: Rua Nove de Julho - Jardim Nove de Julho, Ferraz de Vasconcelos - SP CEP 08505-000			Secretaria de PLANEJAMENTO URBANO		
TRECHO: Rua Japão Est. 0 até estaca 95 da Rua Nove de Julho					
Data: 20/05/2022	Projeto: Recuperação Viária	Secretaria Municipal de Ferraz de Vasconcelos	Arq.	Escala: 1:500	Folha (A1): 04/04

