



SEÇÃO TÍPICA PAVIMENTAÇÃO ASFÁLTICA
SEM ESCALA

CONCRETO ASFÁLTICO USINADO A QUENTE	5,0cm	IMPRIMAÇÃO BETUMINOSA LIGANTE
BASE BETUMINOSA RAP/RCC	20,0cm	GEOTEXTIL + IMPRIMAÇÃO BETUMINOSA LIGANTE
SUBLEITO COMPACTADO		IMPRIMAÇÃO BETUMINOSA IMPERMEABILIZANTE

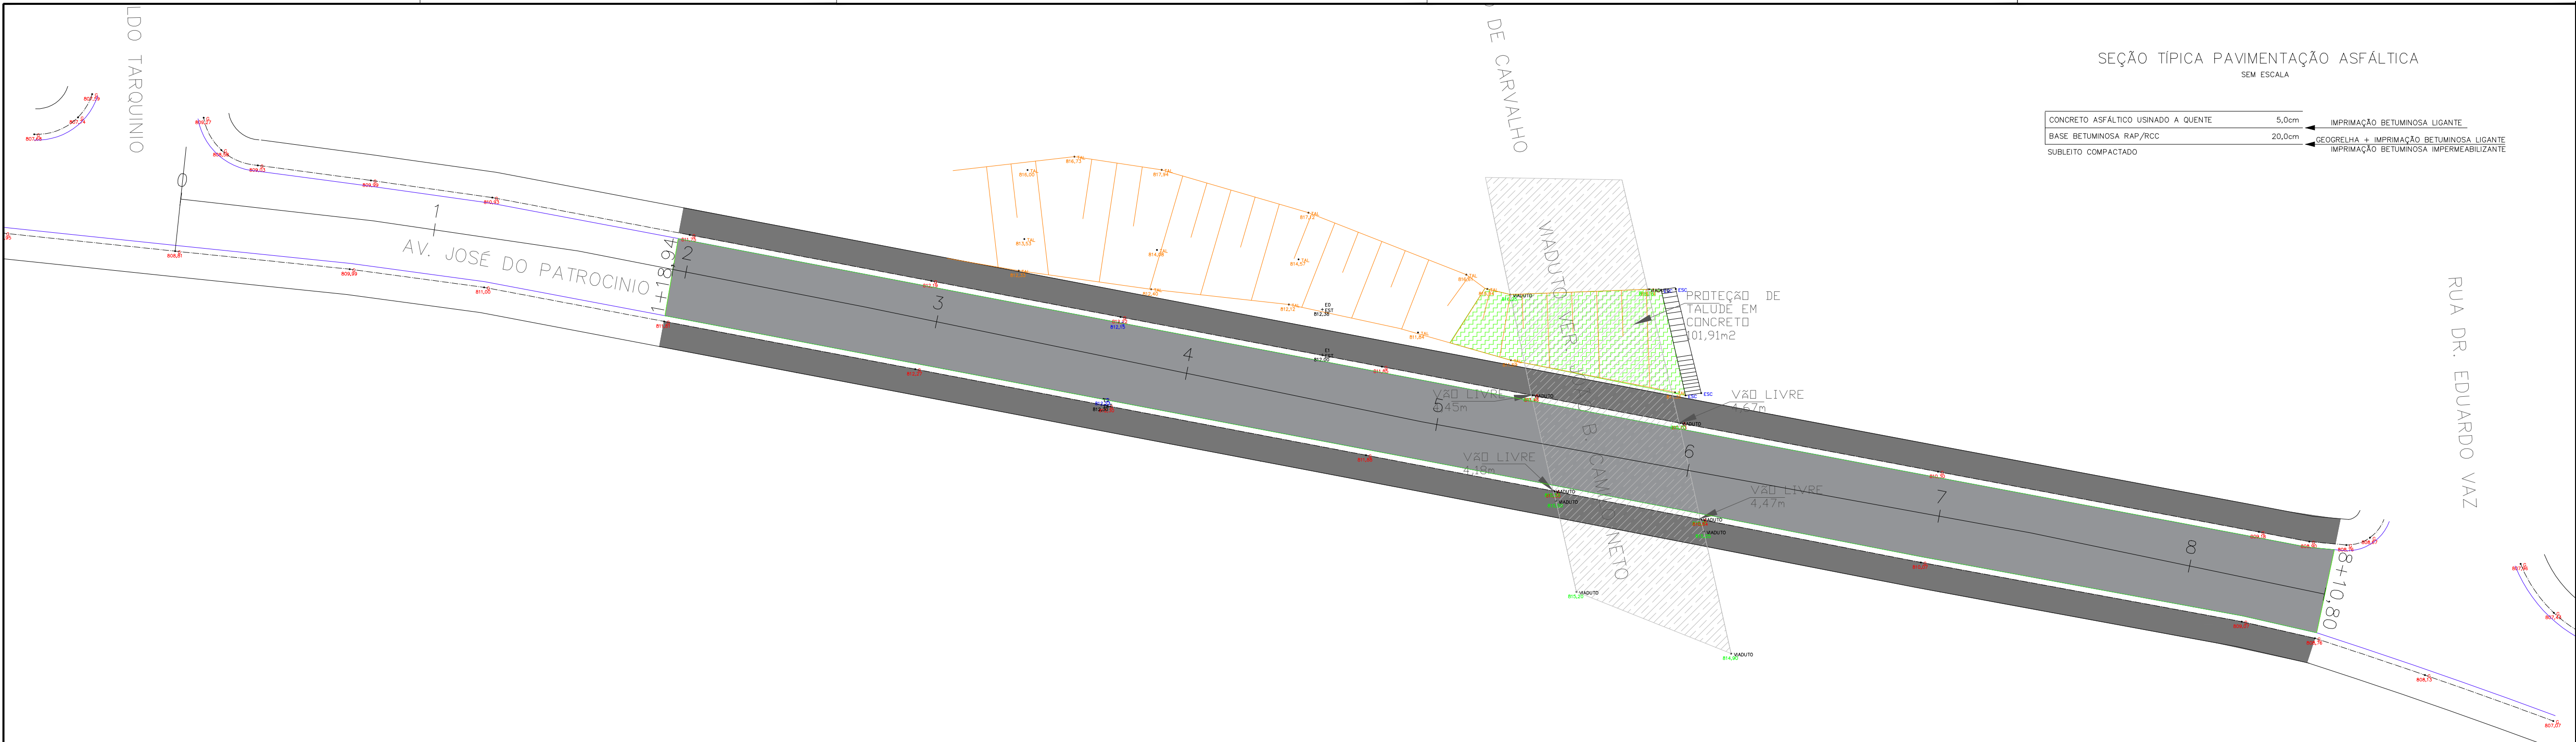


PERFIL LONGITUDINAL


AV. JOSÉ DO PATROCÍNIO

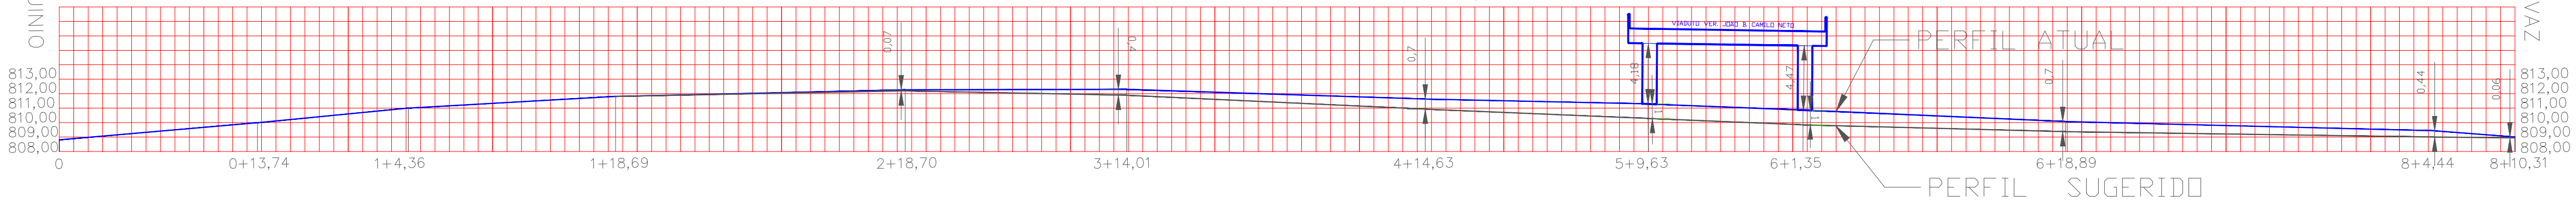


PERFIL TRANSVERSAL ATUAL

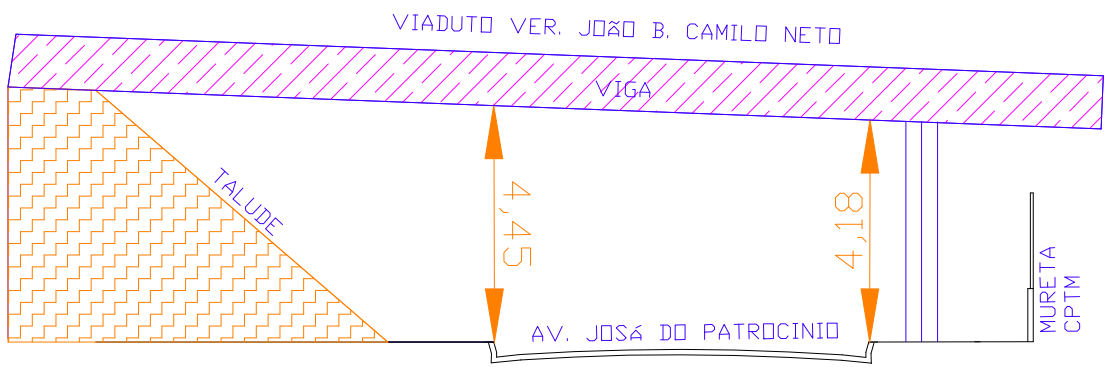

PLANTA

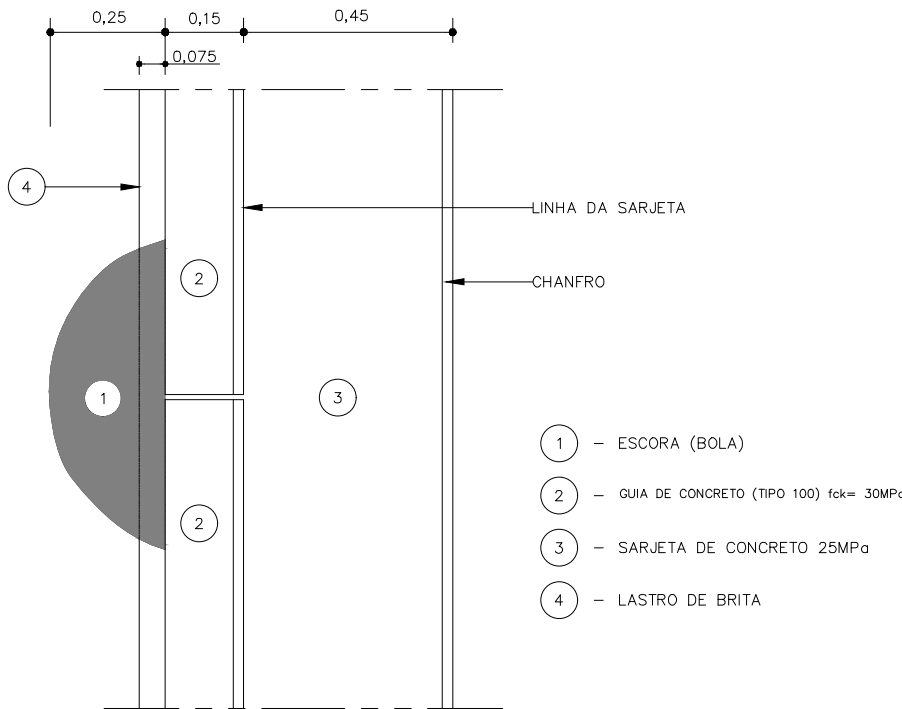


DETALHE DE GUIA E SARJETA 0,45m RECEBENDO
SEM ESCALA

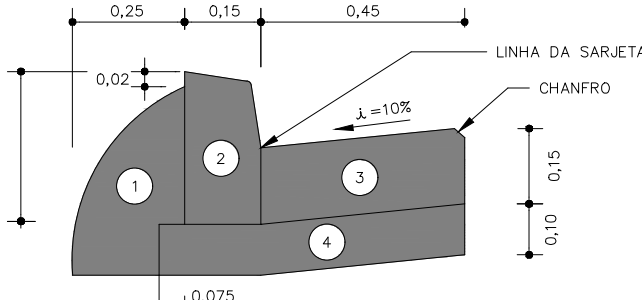

PASSEIO DE CONCRETO

Sem escala

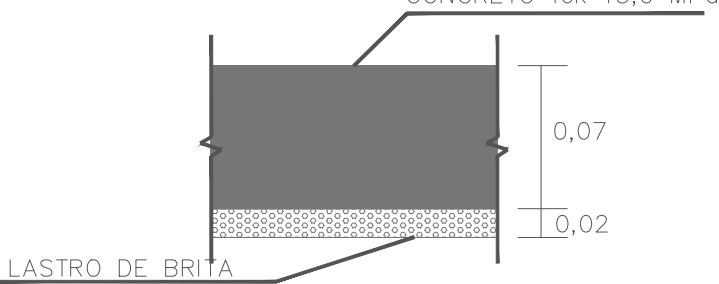

QUADRO DE QUANTIDADES

SERVIÇOS QUANTIDADES UNID.

PROTEÇÃO DE TALUDE EM CONCRETO	101,91	m2
ÁREA DE DEMOLIÇÃO PASSEIO	527,19	m2
ÁREA DE RECONSTRUÇÃO PASSEIO	527,19	m2
ÁREA DE DEMOLIÇÃO PAVIMENTO	818,00	m2
ÁREA DE PAVIMENTAÇÃO	818,00	m2
ARRANCAMENTO E ASSENTAMENTO DE GUIA PMSP	263,66	m
DEMOLIÇÃO E CONSTRUÇÃO DE SARJETA DE CONCRETO	263,66	m

Projeto: RECAPEAMENTO E SERVIÇOS COMPLEMENTARES	
Prefeitura Municipal de Ferraz de Vasconcelos	Prefeita: PRISCILA GAMBALÉ
 LOCAL: Av. José do Patrocínio, Conjunto Residencial Presidente Castello Branco, Ferraz de Vasconcelos - SP CEP 08535100	Secretaria de PLANEJAMENTO URBANO
TRECHO: Av. José do Patrocínio Est. 1+18,94m até Rua Dr. Eduardo Vaz Est. 8+10,80m.	