


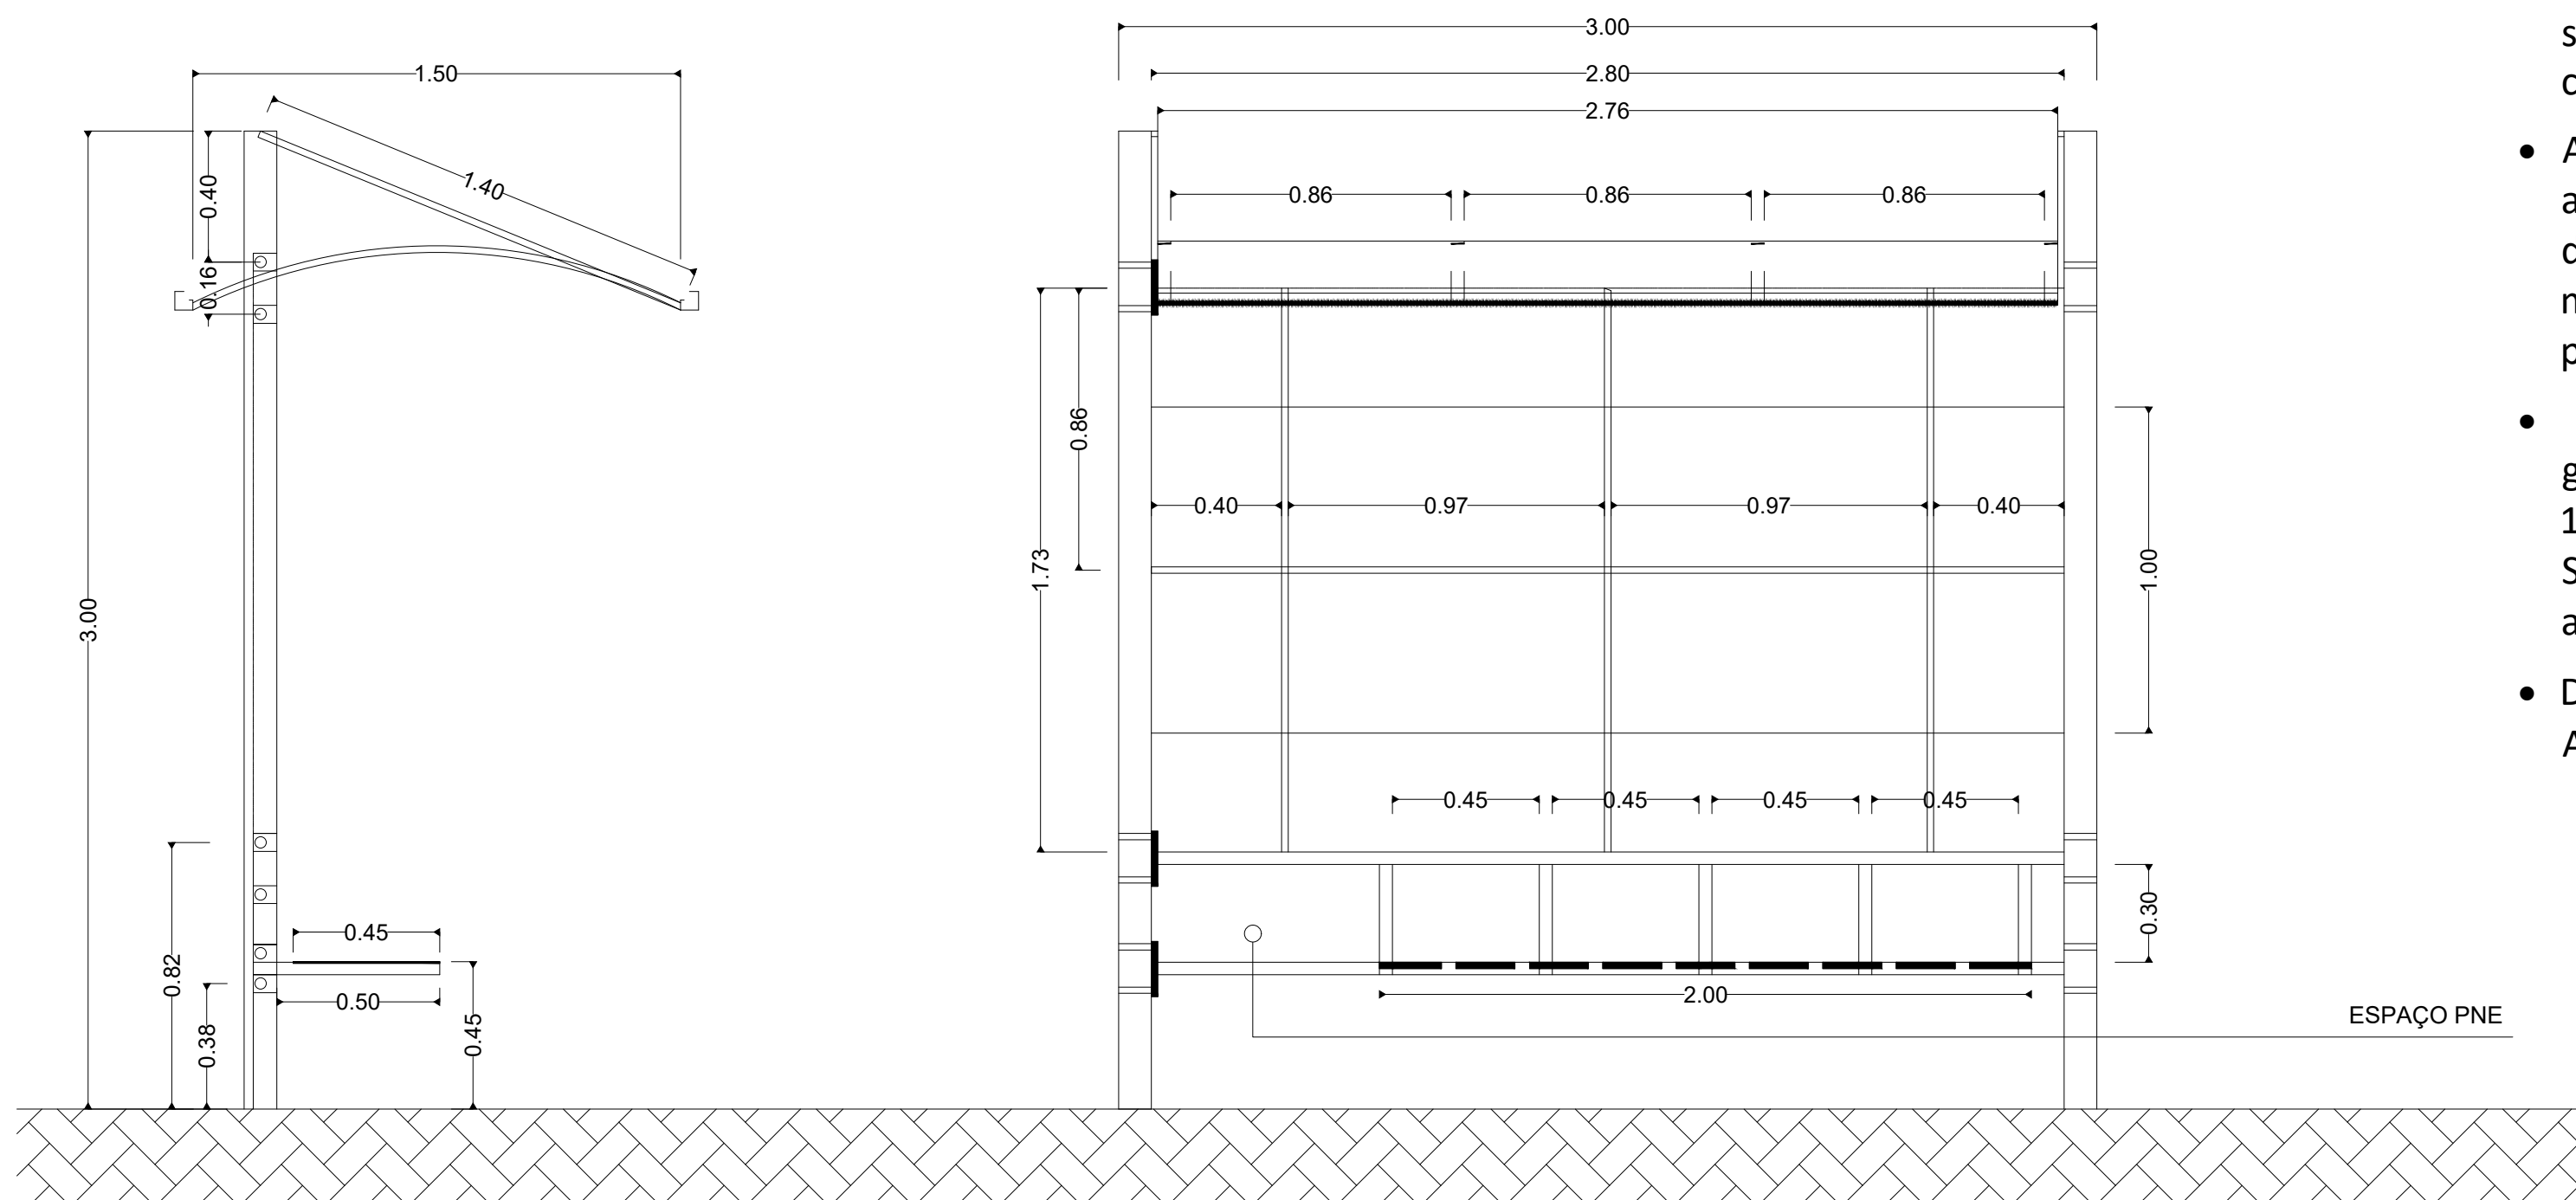

VISTA LATERAL

VISTA FRONTAL

NOTAS GERAIS

- Largura da cobertura é variável
- O modelo seria 3,00m por 1,50m de cobertura, já o fundo pode ser aberto ou fechado.
- Ligação das peças solda padrão SWS:
- Eletrodo E7018
- Ligações soldadas devem ser realizadas em todo contorno da superfície de contato:
- Os elementos de ligação conforme projeto, deve ser soldados á estrutura com filete de 4mm em todo o contorno
- As dimensão dos furo dos parafusos deve ser feita ajustando de modo a garantir a perfeita montagem da estrutura, observando-se as dimensão limites do montagem mantendo elas no centro, sem deixar peças não encaixadas totalmente
- Cobertura deve ser constituída em arco de chapa galvanizada de 4,60 m², sedo eles calandrados de 1,50m, fixados em tubo metalon de 80 x 80mm. Sustentação por 2 tirantes de tubo 20 x 20mm, ajustados com parafusos de 1/2"
- Devem ser seguidas todas as diretrizes das Normas ABNT NBR 8800/2008 e NBR 14762/2010