




PLANTA DE DEMOLIÇÃO
ESC: 1:75

LEGENDA:

- | | |
|---|--|
|  | REMOÇÃO DE BANCOS |
|  | REMOÇÃO DE PISO INTRETAVADO = 175,65 m² |
|  | RETIRADA DE TERRA = H:0,50 X 78,95 m² |
|  | DEMOLIÇÃO DE MURETAS = H:0,50 X 142,30 m |

LOCALIZAÇÃO – S/ESCALA

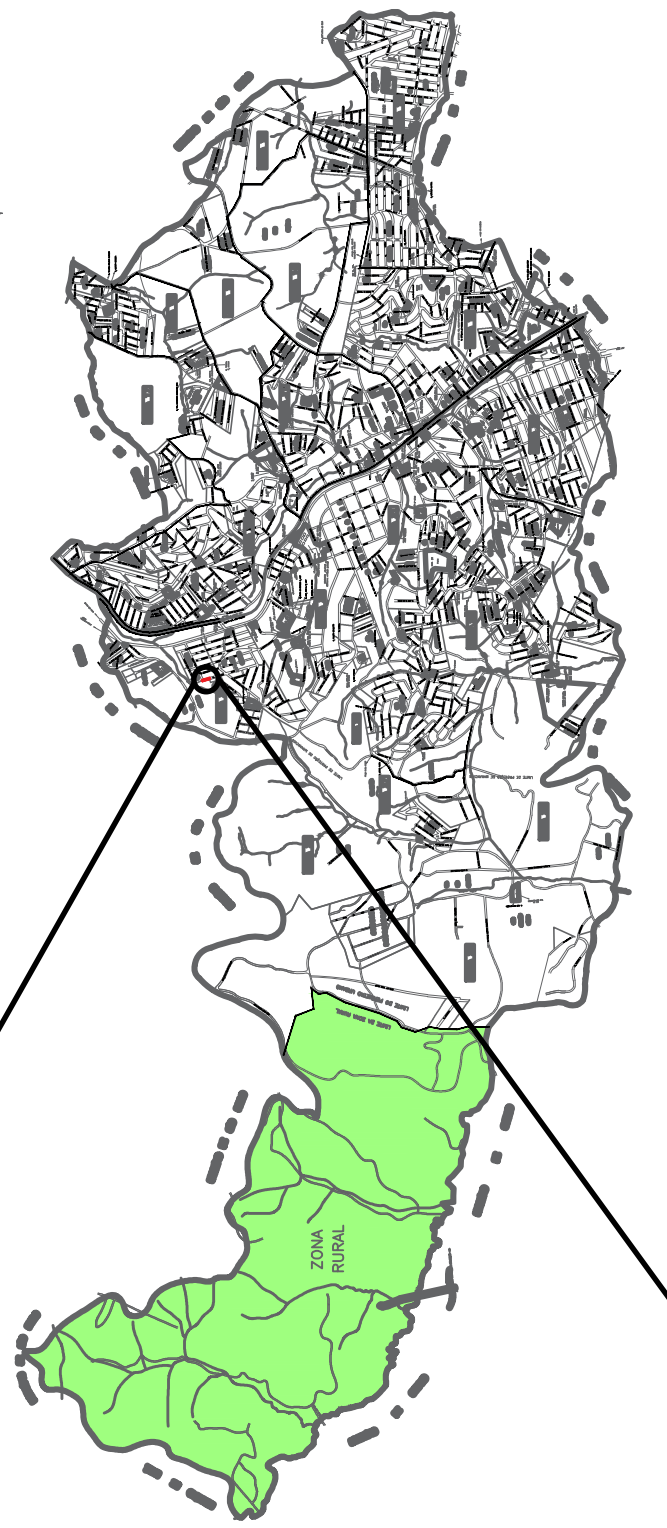

Projeto:

REVITALIZAÇÃO DE PRAÇA

Prefeitura Municipal de Ferraz de Vasconcelos

Prefeita: PRISCILA GAMBALE



- Rua Kiwa Iwata, S/Nº - Ferraz de Vasconcelos SP

26/04/23	Projeto Revitalização de praça.	Secretaria Planejamento Secretário - Eduardo Paiva	Eduardo Figueiredo G. de Paiva Arquiteto e Urbanista CAU - SP: A46145-8 RRT:	ESCALA 1/75	Folha 01/02
----------	---------------------------------	---	---	----------------	----------------