


DETALHE DE MURO DE ALA E TESTA

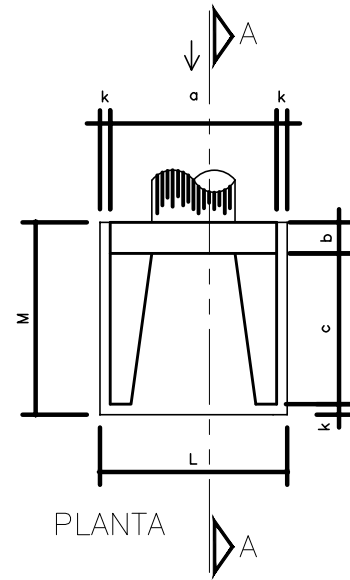


VISTA FRONTAL

CORTE A - A

DIMETRO	DIMENSÕES MURO DE ALA E TESTA													
	a	b	c	d	e	f	g	h	i	j	k	l	m	n
0,50/0,60	1,20	0,20	1,25	0,30	0,15	0,10	0,10	0,30	0,10	0,30	0,30	0,98	1,40	1,55
0,80	1,60	0,30	1,45	0,40	0,25	0,20	0,30	0,10	0,30	0,40	1,20	1,80	1,85	0,30
1,00	2,00	0,40	1,65	0,50	0,35	0,30	0,30	0,10	0,30	0,50	1,42	2,20	2,15	0,30
1,20	2,40	0,50	1,80	0,60	0,45	0,40	0,30	0,10	0,30	0,60	1,63	2,50	2,40	0,30
1,50	3,00	0,50	1,80	0,60	0,45	0,40	0,30	0,10	0,30	0,60	1,63	3,20	2,40	0,30

MURO DE ALA E TESTA		
Ø (m)	VOLUME (m3) (concreto)	FORMA (m2)
0,50/0,60	1,20	6,50
0,80	2,10	9,50
1,00	3,30	13,00
1,20	4,60	16,50
1,50	4,70	18,50


DETALHE DE ASSENTAMENTO DE LINHA SIMPLES DE TUBOS

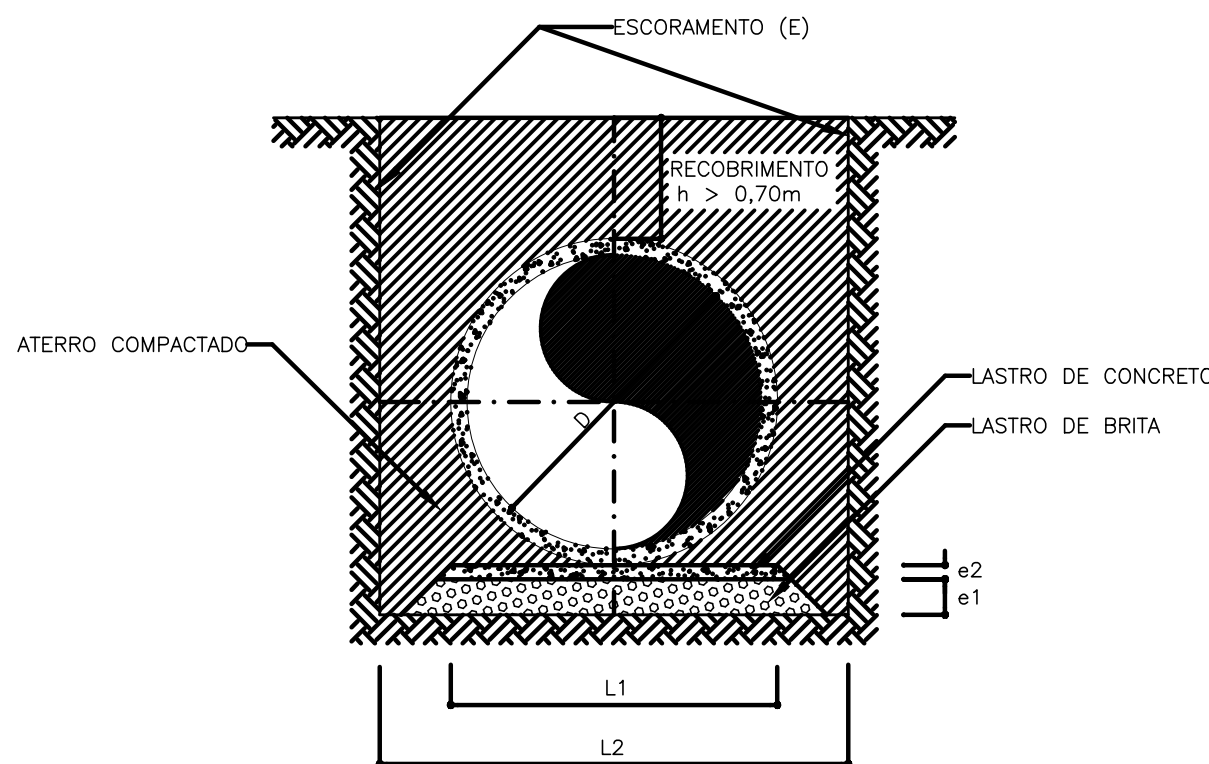

DIMETRO D (m)	LARGURA L1 (m)	LARGURA L2 (m)	ESPESSURA e1 (m)	ESPESSURA e2 (m)	ESCORAMENTO E
0,40	0,55	1,20	0,22	—	—
0,50	0,65	1,50	0,22	—	—
0,60	0,75	1,80	0,22	—	DESCONTINUO
0,80	0,95	2,00	0,22	—	DESCONTINUO
1,00	1,15	2,20	0,22	—	DESCONTINUO
1,20	1,35	2,40	0,22	0,06	CONTINUO
1,50	1,65	2,70	0,22	0,06	CONTINUO

OBS.: 1 - SE OCORRER PRESEÇA DE SOLO DE BAIXA CAPACIDADE DE SUPORTE, DEVERÁ SER PREVISTA FUNDAÇÃO DE RACHÃO SOB O LASTRO DE BRITA COM ESPESSURA MÍNIMA DE 0,10m.
2 - QUANDO O RECOBRIMENTO FOR MENOR QUE 0,70m, PREVER O ENVELOPAMENTO DO TUBO.


PASSEIO DE CONCRETO SEM ESCALA

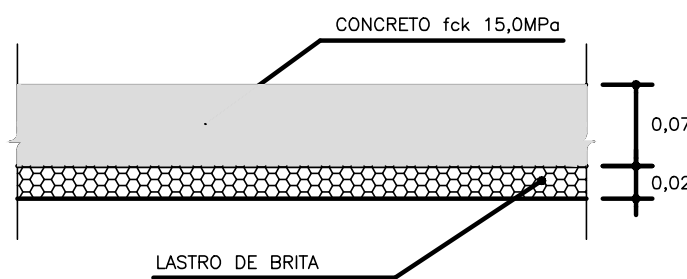

LEGENDA	
	PAV. NOVO
	SARJETA DE CONCRETO
	PASSEIO
	PROJETO TUBOS ÁGUAS PLÚVIAS
	PROJETO BOCA DE LOBO
	PROJETO POÇO DE VISITA
	TUBO EXISTENTE
	GUIA E SARJETA NOVA


SEÇÃO TÍPICA PAVIMENTAÇÃO ASFÁLTICA NOVA

SEM ESCALA

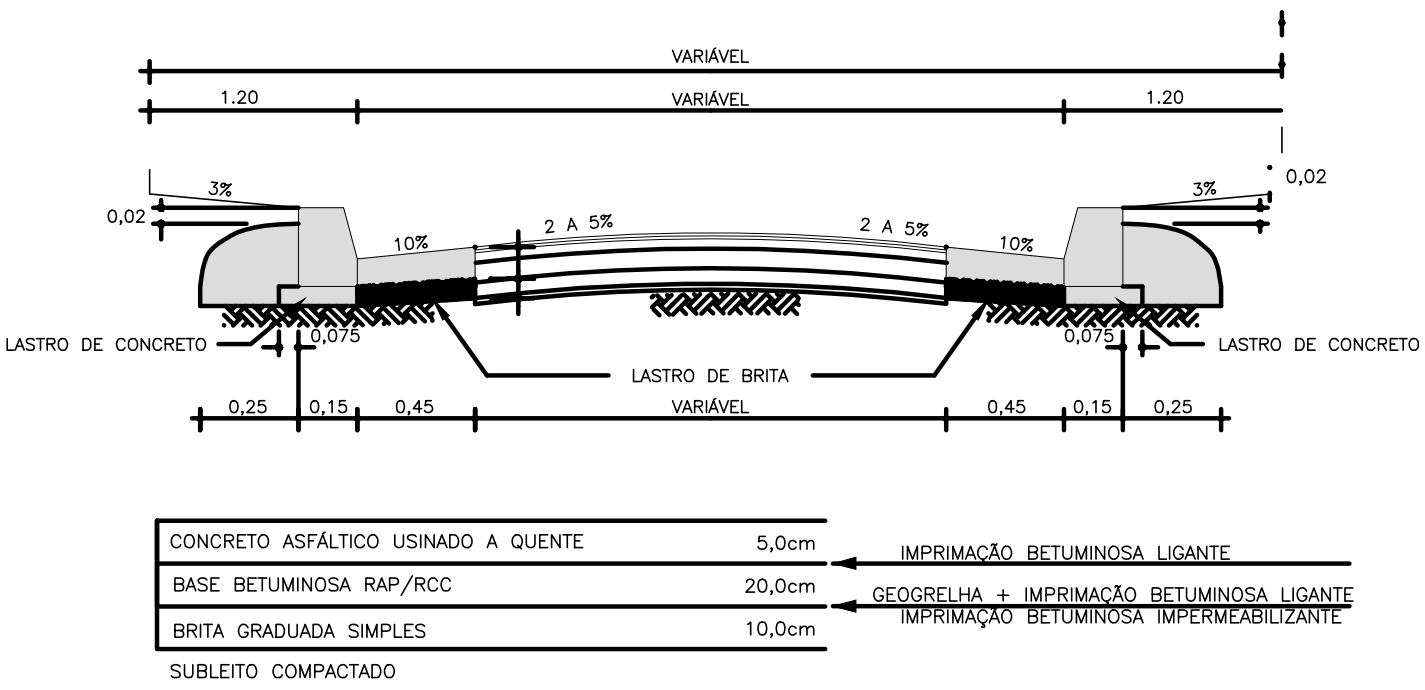


DETALHE DE GUIA E SARJETA 0,45m RECEBENDO

SEM ESCALA

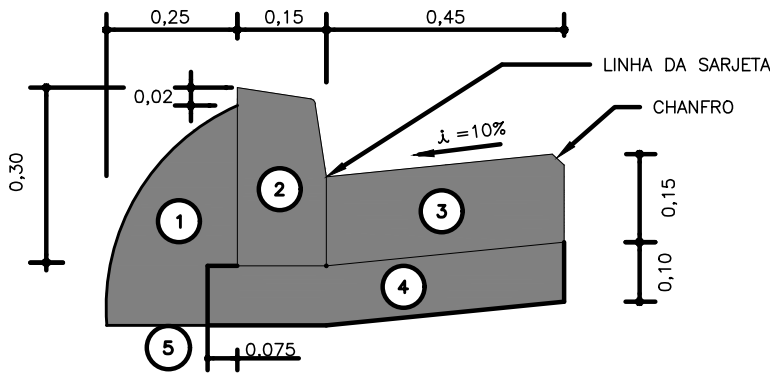

PLANTA

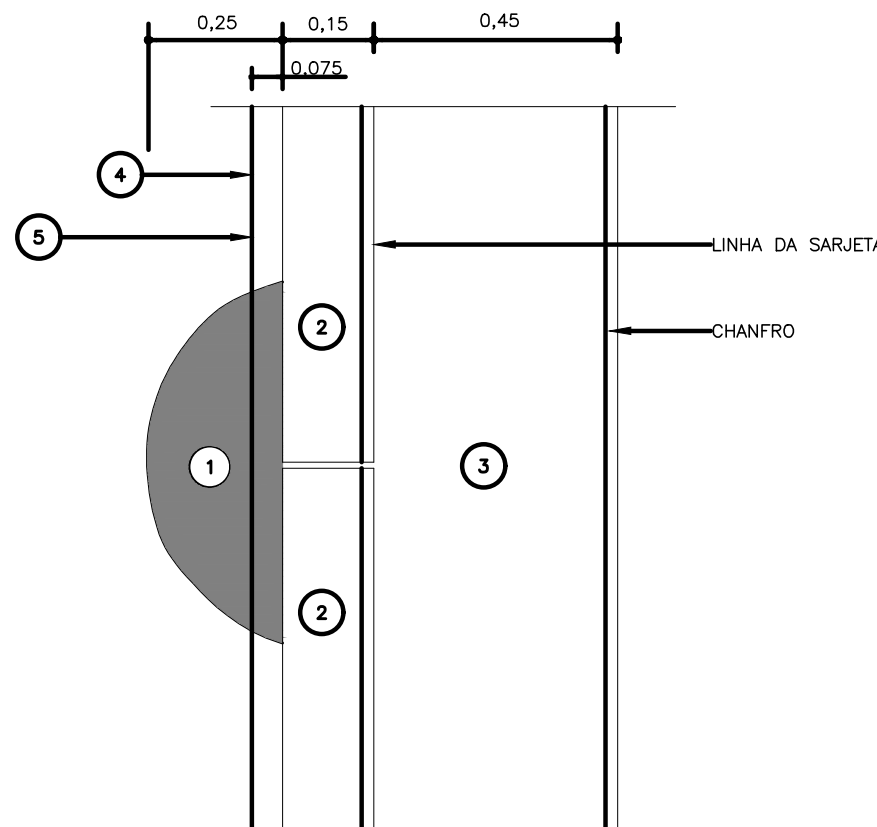

- 1 - ESCORA (BOLA)
- 2 - GUIA DE CONCRETO (TIPO 100) fck= 30MPa
- 3 - SARJETA DE CONCRETO 25MPa
- 4 - LASTRO DE BRITA GRADUADA
- 5 - PREPARO DE CAIXA

QUADRO DE QUANTIDADES

S E R V I Ç O S	QUANTIDADES	UNID.
PAVIMENTAÇÃO ASFÁLTICA NOVA	1532,62	m2
FORNECIMENTO E ASSENTAMENTO DE GUIA PMSP TIPO 100	491,00	m
CONSTRUÇÃO DE SARJETA EM CONCRETO 0,45	491,00	m
CONSTRUÇÃO DE PASSEIO EM CONCRETO	578,97	m2
FORNECIMENTO E ASSENTAMENTO DE TUBO Ø0,60	167,50	m
FORNECIMENTO E ASSENTAMENTO DE TUBO Ø0,40	51,00	m
BOCA DE LOBO DUPLA	18,00	un
MURO DE ALA P/ TUBO Ø 0,60	1,00	un

Projeto:
PAVIMENTAÇÃO ASFÁLTICA ASFÁLTICO
Prefeitura Municipal de Ferraz de Vasconcelos
LOCAL: Rua José Torhac, Jardim Cambiri, Ferraz de Vasconcelos - SP - CEP 08517010
TRECHO: Rua José Vicente da Silva Est. 0 até Av. do Paiol Est. 11+8,56m

Prefeita: PRISCILA GAMBALE
Secretaria de PLANEJAMENTO URBANO

Data: 03/05/2022
Projeto: BÁSICO de Arquitetura
Secretaria Municipal de Ferraz de Vasconcelos
Escala: 1:500
Folha (A1): 01/01