



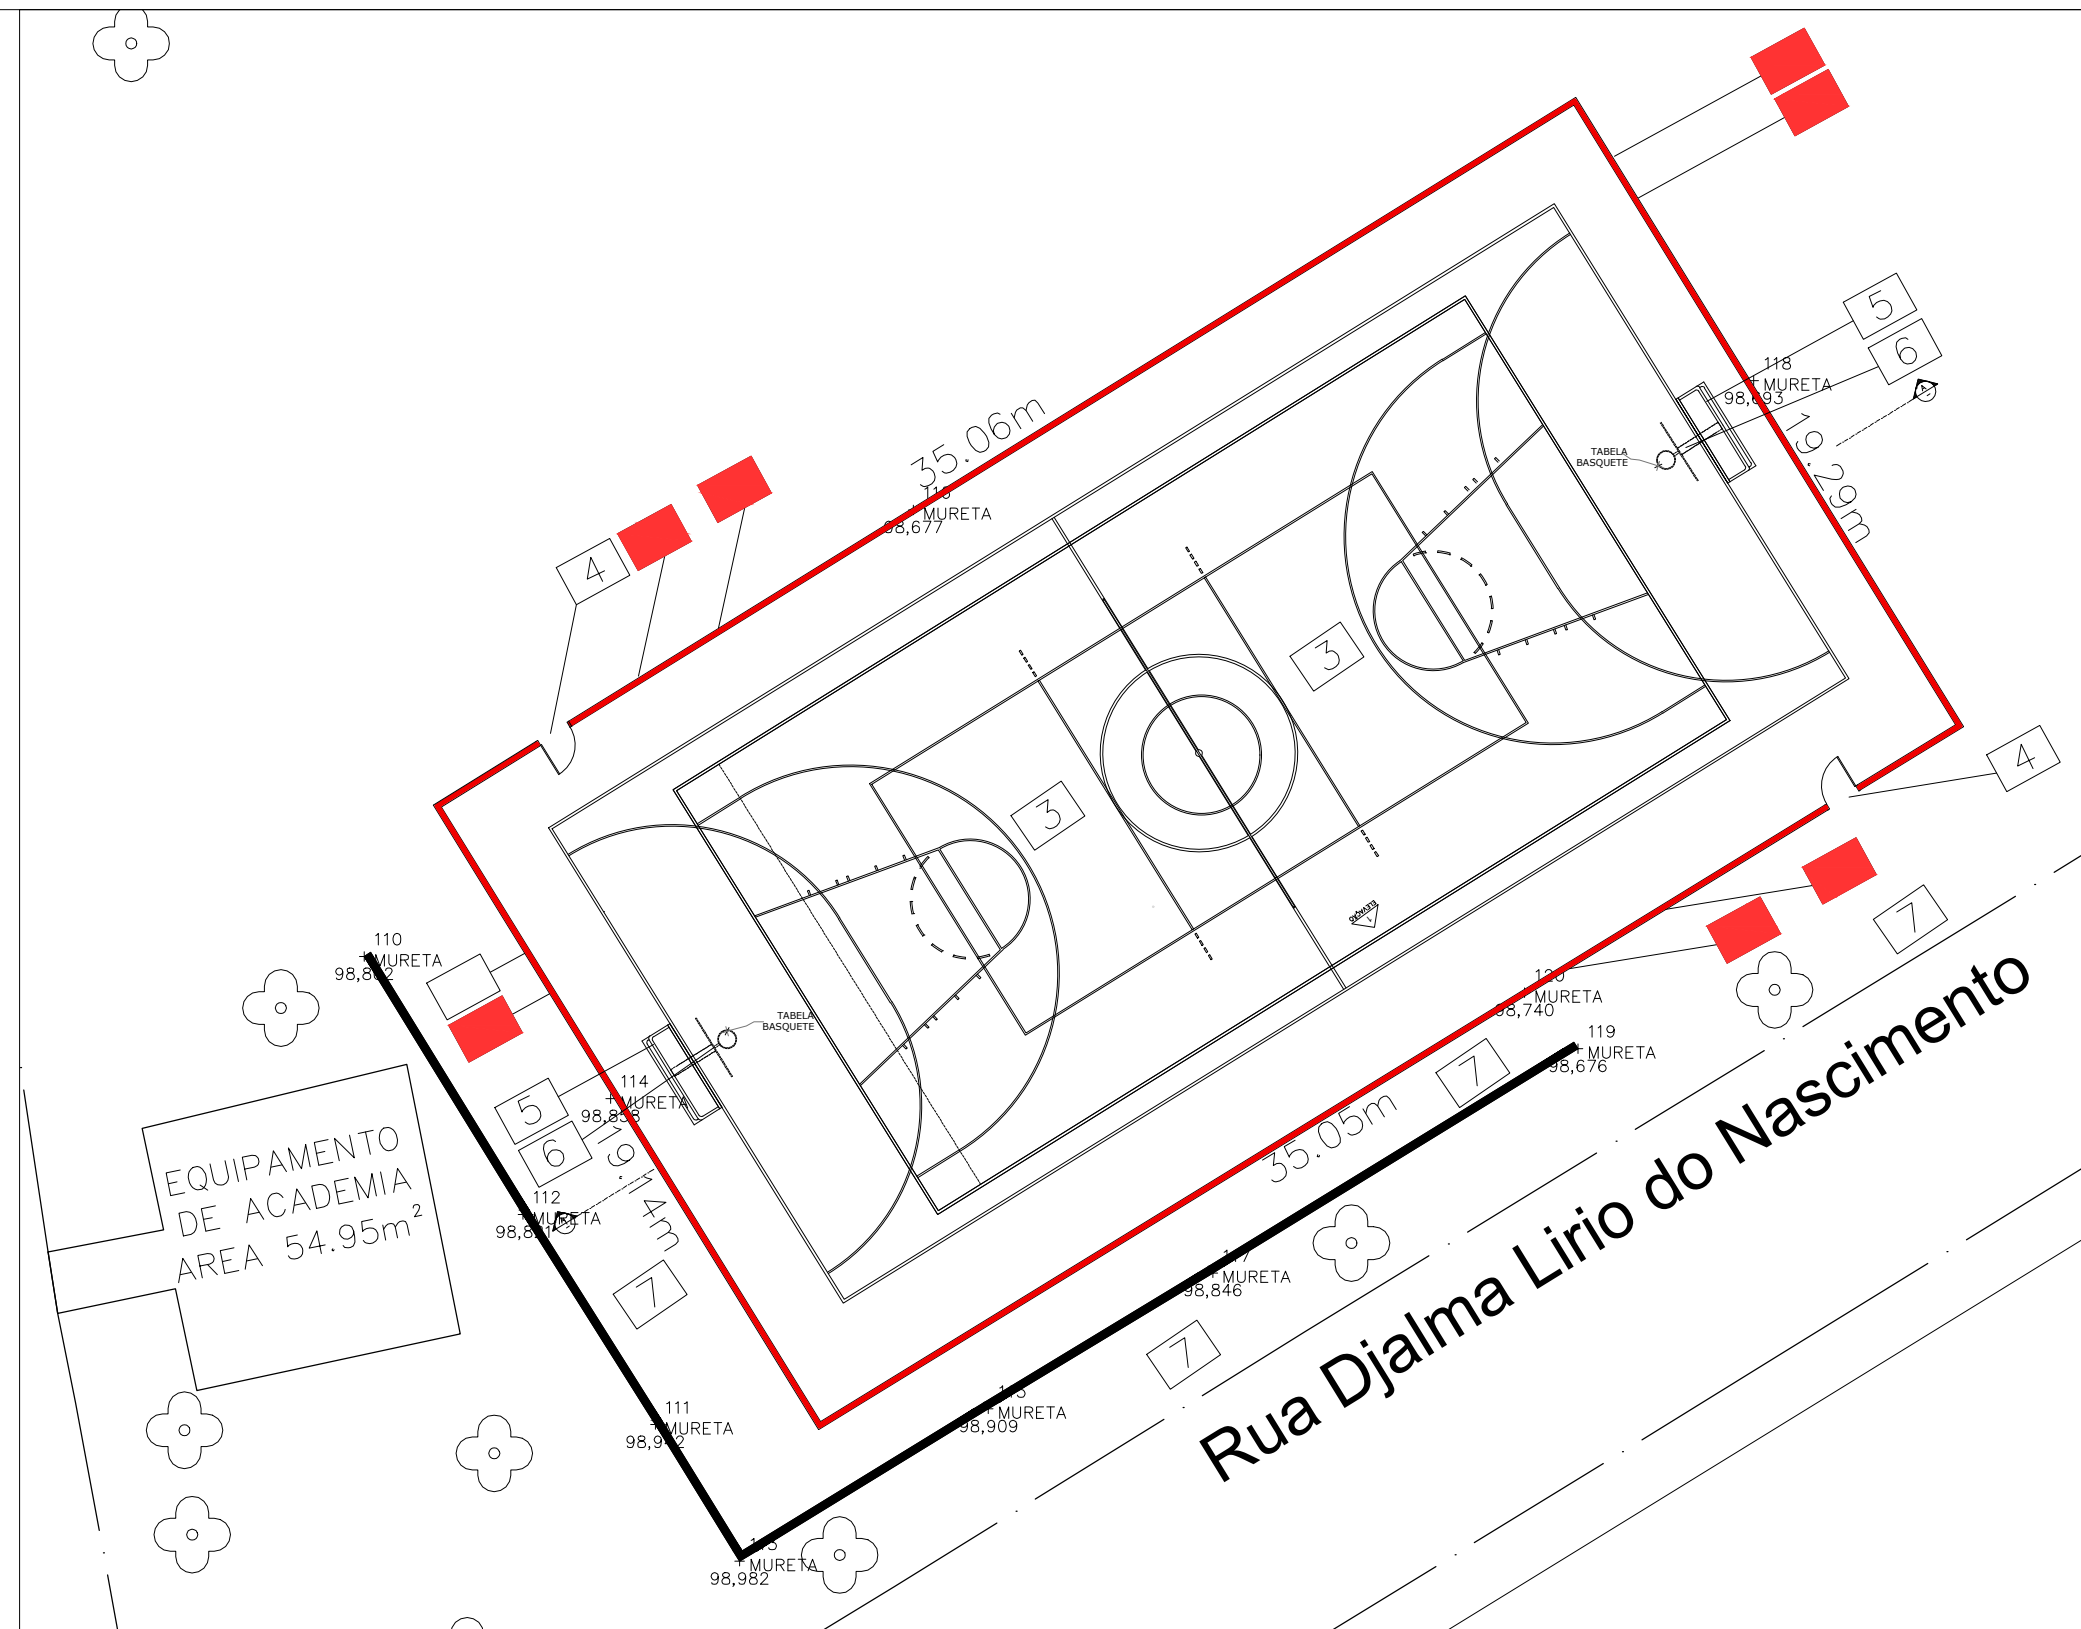

PLANTA DE SITUAÇÃO S/ ESCALA:

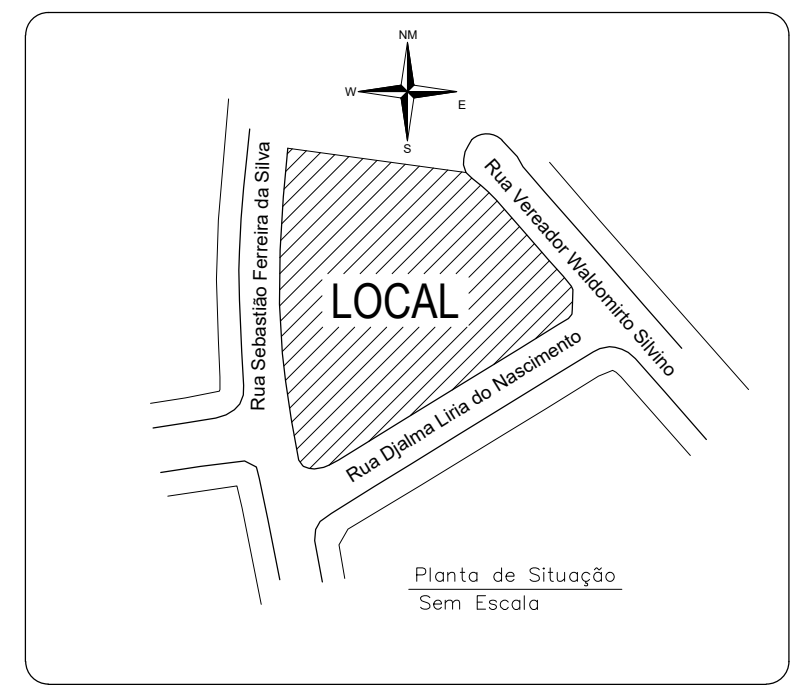

Descrição dos Serviços

-  TROCA completa do Alambrado
-  Pintura da Estrutura Metalica
-  Pintura da Mureta
-  Pintura do Piso da Quadra com "Demarcação"
-  Portão Tubular em Tela açõ Galvanizado 0.90 x 2.20
-  Traves Novas
-  Estrutura metalica,tabela e aro
-  Reparo em piso de concreto – Calçada

Tabela de Áreas
Área do Terreno: 4.848,83 m²
Área Contruida: 676,30 m²

Projeto:
Reforma Quadra Poliesportiva Vila Arbame

Prefeitura Municipal de Ferraz de Vasconcelos



Endereço: Rua Djalma Lirio do Nascimento, Vila Arbame
Ferraz de Vasconcelos - SP.

Projeto:	Secretaria Municipal de Planejamento	Prefeito:	Escala:	Folha:
AMPLIAÇÃO E DRENAGEM	Eduardo Figueiredo Gomes de Paiva CAU SP: A46145-8 RRT: 13278770	PRISCILA GAMBALE	1/500	01 / 02
Projetista: Guilherme Gonçalves Lopes				