
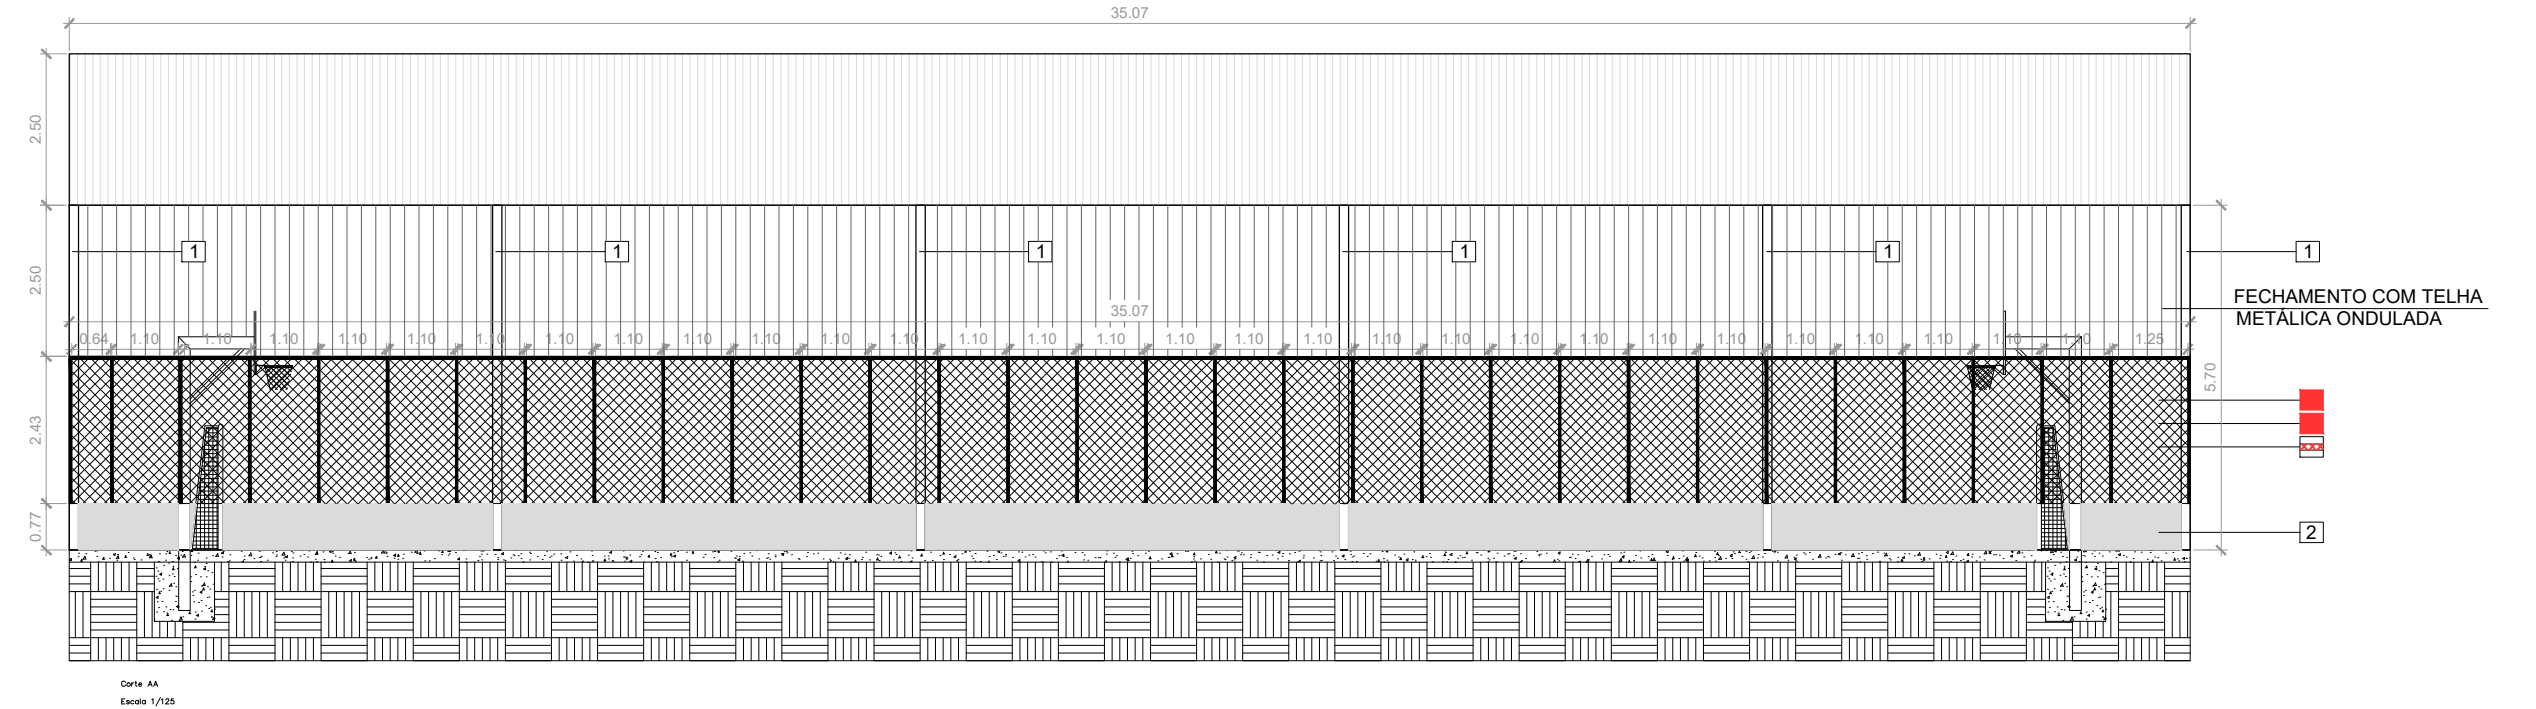


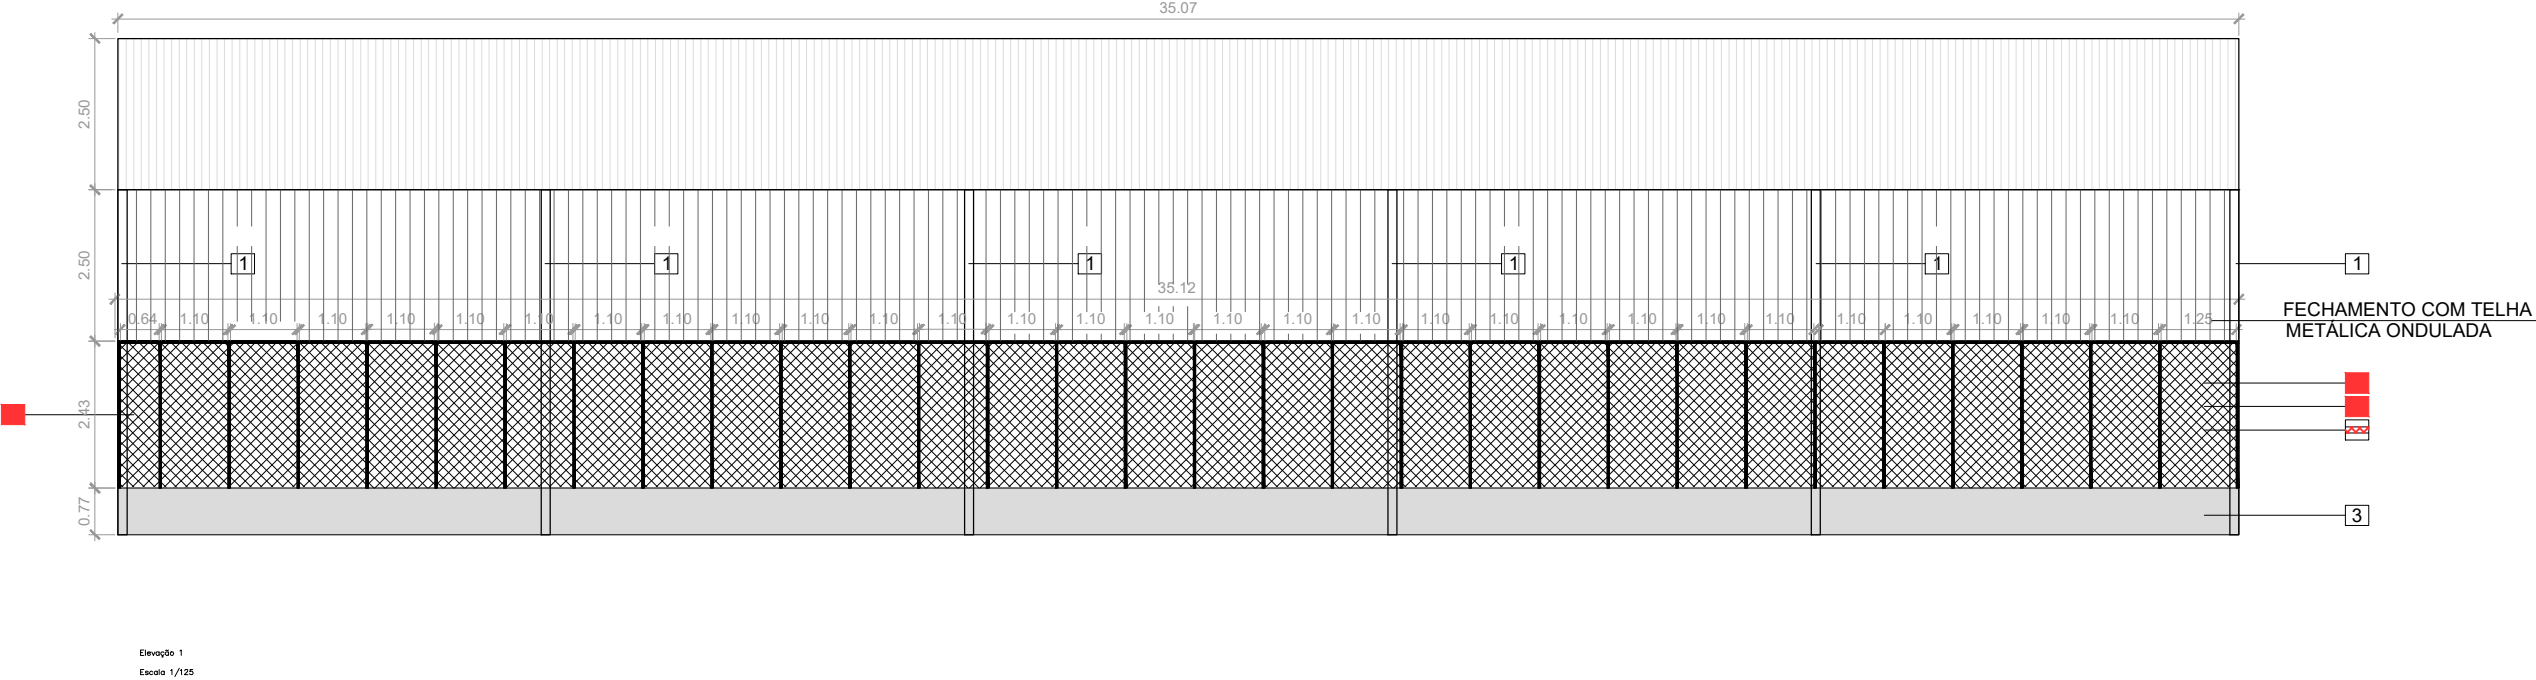

Descrição dos Serviços		Tabela de Áreas	
TROCA completa do Alambrado		Área do Terreno: 4.848,83 m ²	
1 Pintura da Estrutura Metalica		Área Contruida: 676,30 m ²	
2 Pintura da Mureta			
3 Pintura do Piso da Quadra com "Demarcação"			
4 Portão Tubular em Tela aço Galvanizado 0.90 x 2.20			
5 Traves Novas			
6 Estrutura metalica,tabela e aro			
7 Reparo em piso de concreto – Calçada			

Projeto:
Corte e Elevação Quadra Arbame

Prefeitura Municipal de Ferraz de Vasconcelos

Endereço: Rua Djalma Lirio do Nascimento, Vila Arbame
Ferraz de Vasconcelos - SP.

Projeto: AMPLIAÇÃO E DRENAGEM	Secretaria Municipal de Planejamento Eduardo Figueiredo Gomes de Paiva CAU SP: A46145-8 RRT: 13278770	Prefeito: PRISCILA GAMBALE	Escala: 1/125	Folha: 02 / 02
----------------------------------	---	-------------------------------	------------------	-------------------

Projetista: Guilherme Gonçalves Lopes