




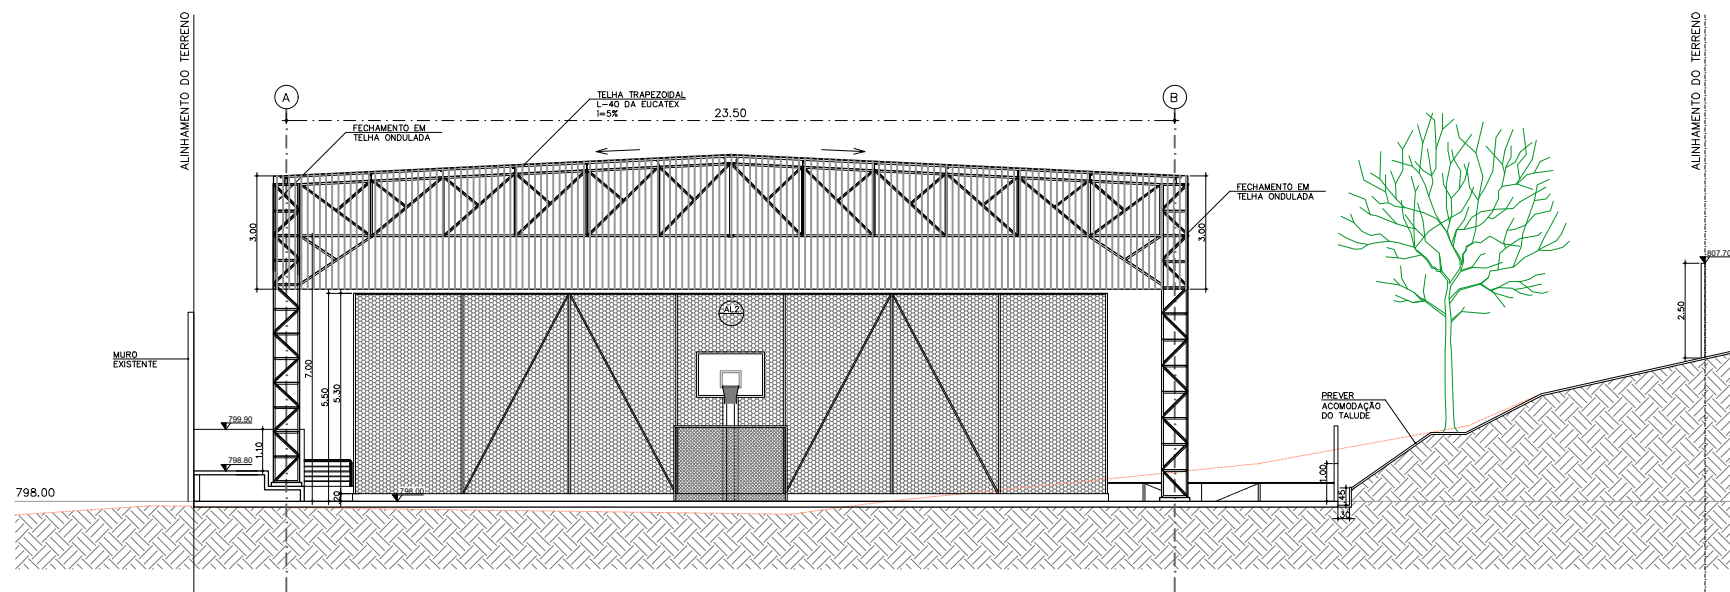


CORTE AA
ESC: 1/150

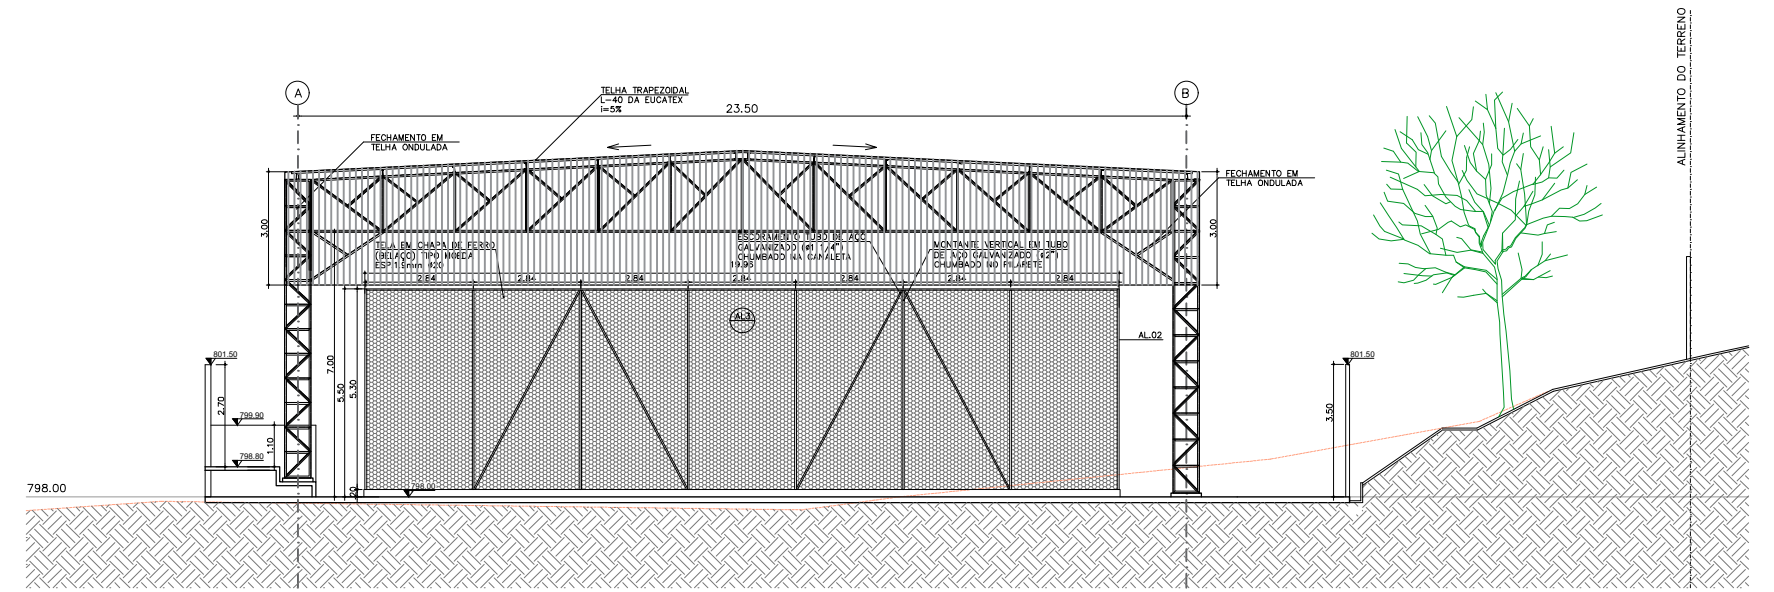


CORTE BB
ESC: 1/150

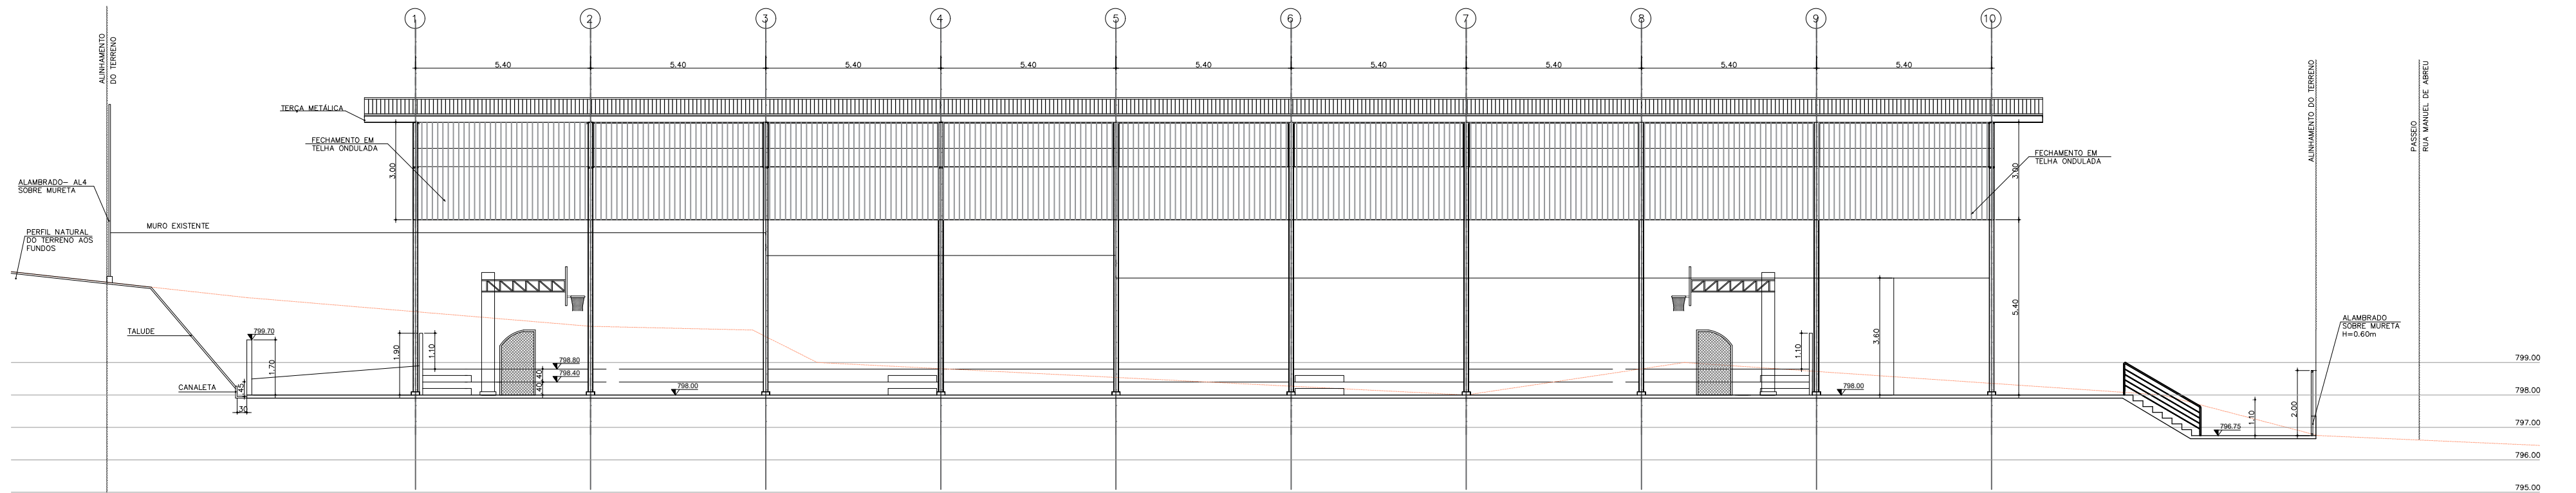

CORTE CC
ESC: 1/150

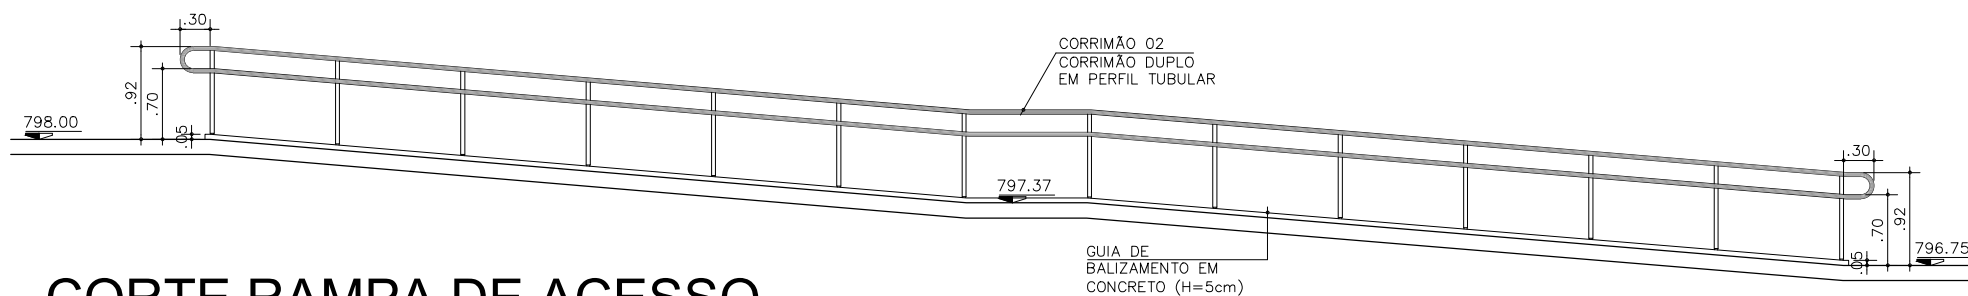

CORTE RAMPA DE ACESSO
ESC: 1/75

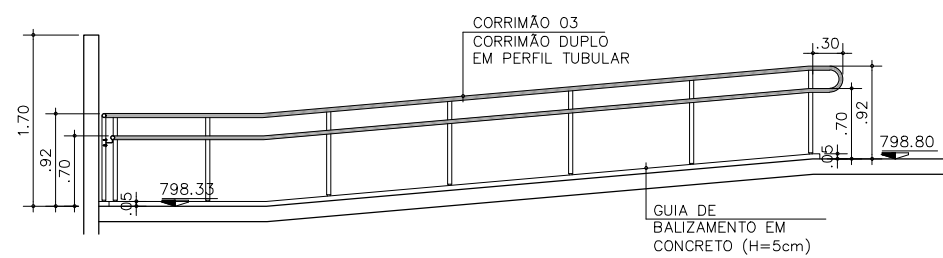

CORTE — RAMPA
CORTE RAMPA DE ACESSO QUADRA
ESC: 1/75

Projeto: REVITALIZAÇÃO DA QUADRA					
Prefeitura Municipal de Ferraz de Vasconcelos			Prefeita: PRISCILA GAMBALE		
PROJETO DE REVITALIZAÇÃO Rua Manoel de Abreu - Vila São João Ferraz de Vasconcelos - Estado de São Paulo COD GOOGLE: -23.529497, -46.369482					
Secretaria de PLANEJAMENTO URBANO					
Data 28/12/23	Projeto QUADRA ESP.	Secretaria Planejamento Sec. - Eduardo F. G. de Paiva	Eduardo Pigueiredo G. de Paiva Arquiteto e Urbanista CAU-SP: A46145-8	Projetista: Igor Batista Santos Processo:	ESCALA IND
			RRT:	Folha 02/02	