




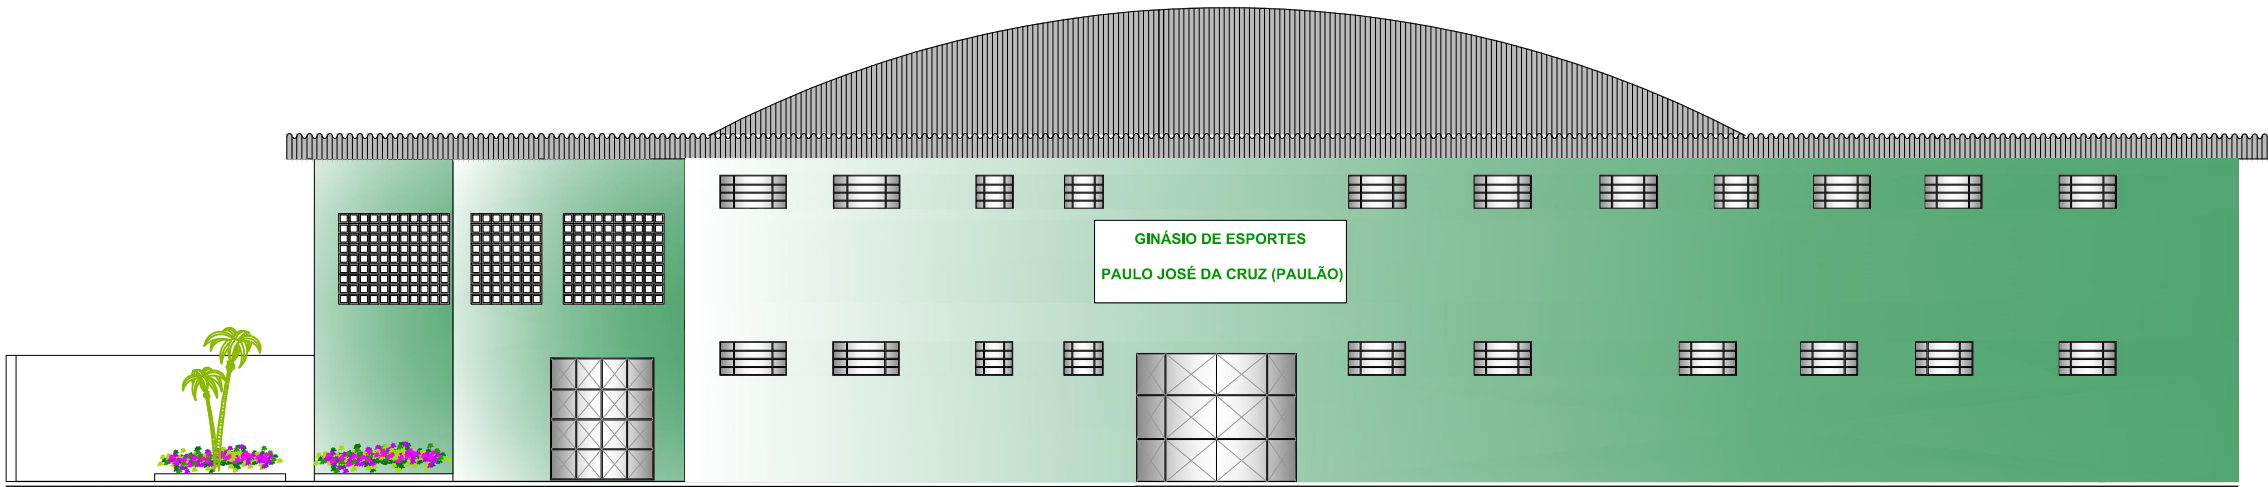


FACHADA PRINCIPAL
ESC: 1/150

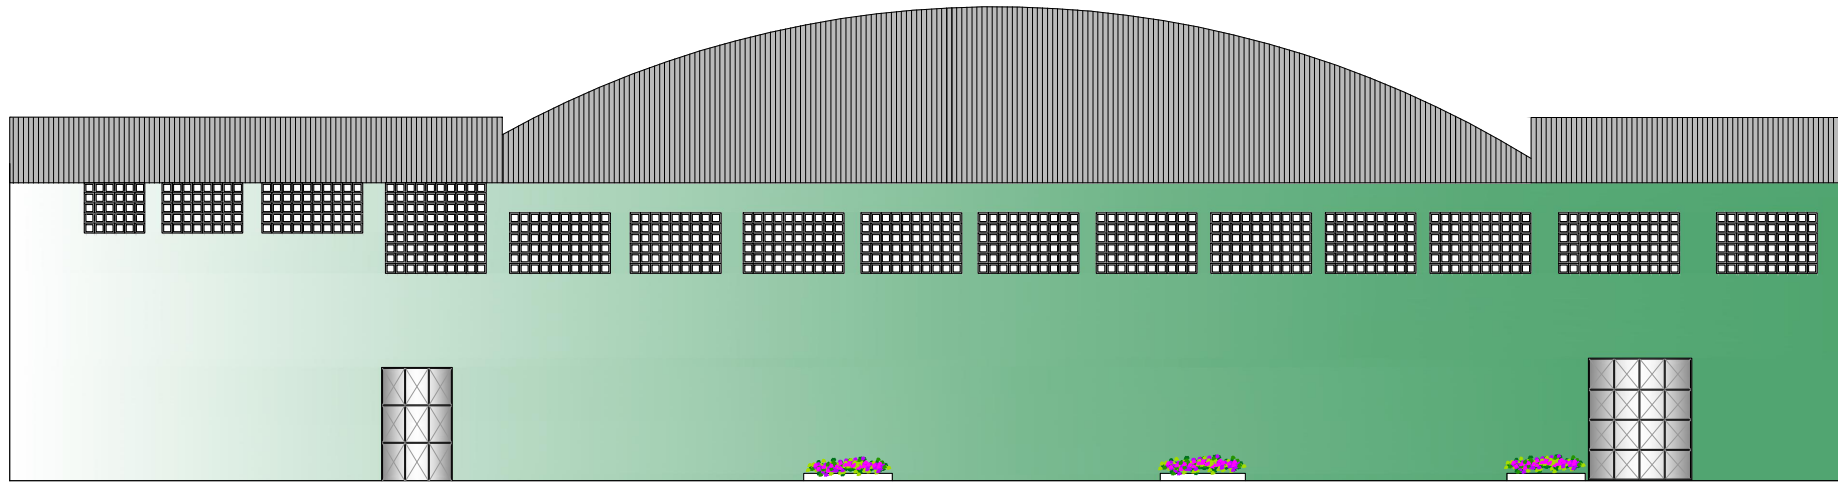

FACHADA DOS FUNDOS
ESC: 1/150

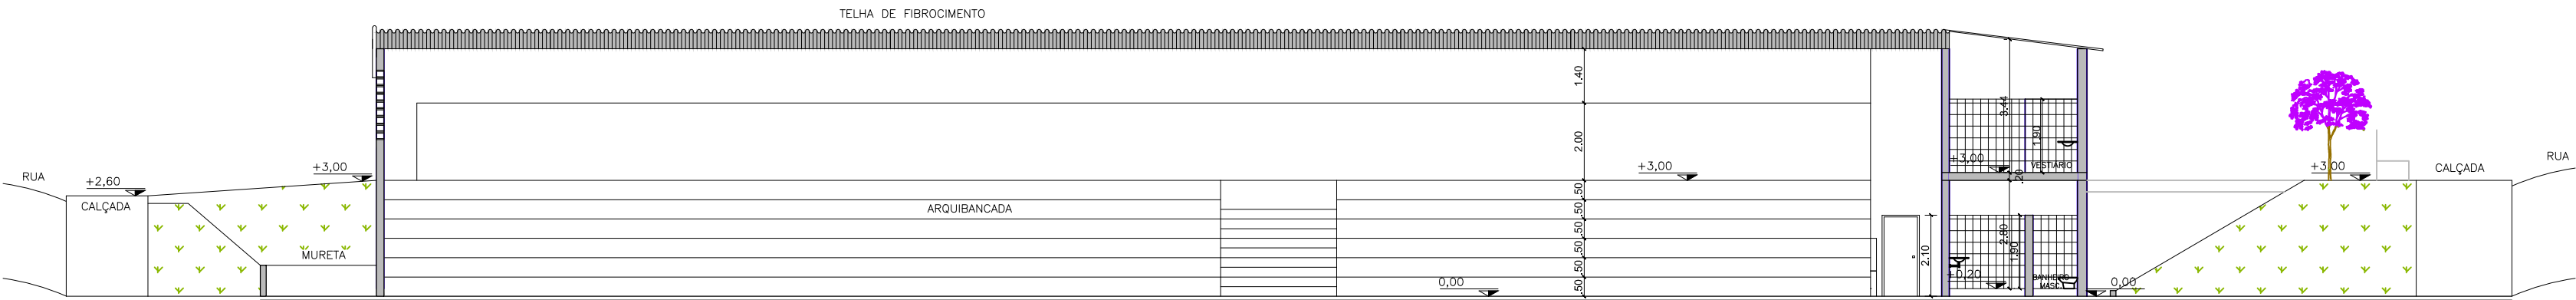

CORTE AA
ESC: 1/150

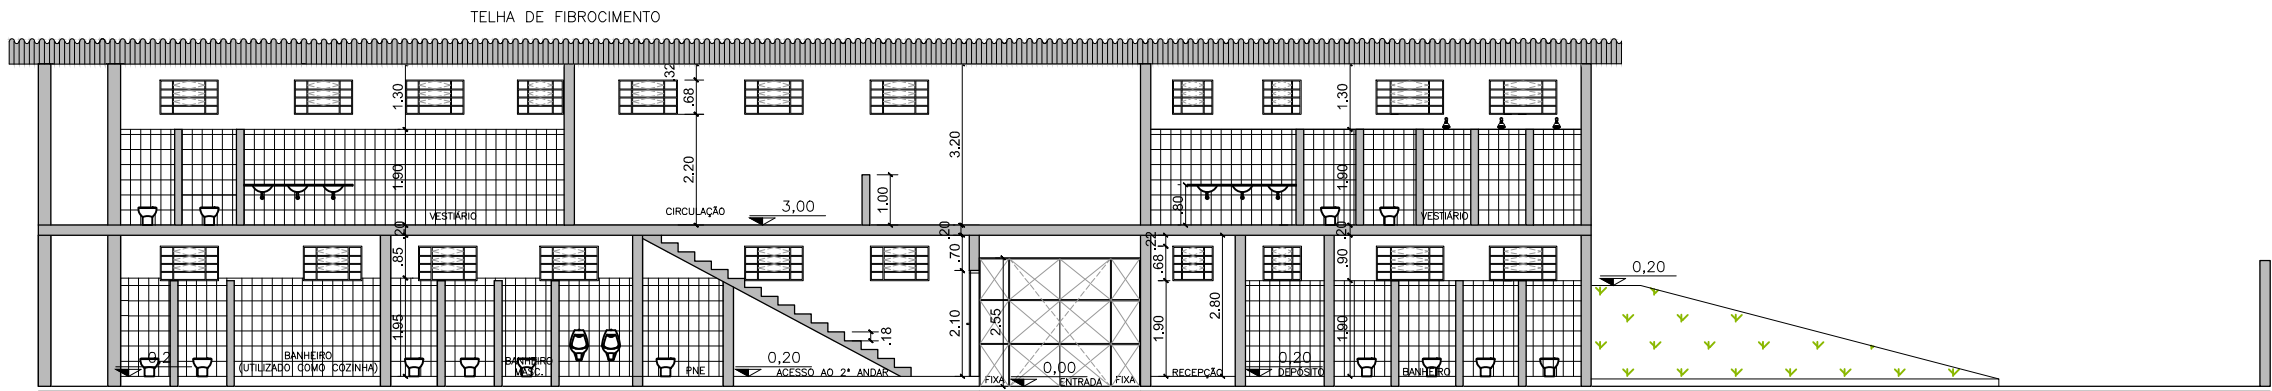

CORTE BB
ESC: 1/150

Projeto: REVITALIZAÇÃO GINÁSIO MUNICIPAL DE ESPÓRTES PAULO JOSÉ DA CRUZ					
Prefeitura Municipal de Ferraz de Vasconcelos			Prefeita: PRISCILA GAMBALE		
			PROJETO DE REVITALIZAÇÃO Rua Maria José Alves, 19 - JD. Julio Carvalho Ferraz de Vasconcelos - Estado de São Paulo COD GOOGLE: -23.552562, -46.384138		
Secretaria de PLANEJAMENTO URBANO					
Data 28/12/23	Projeto QUADRA ESP.	Secretaria Planejamento Sec. - Eduardo F. G. de Paiva	Eduardo Figueiredo G. de Paiva Arquiteto e Urbanista CAU-SP: A46145-8 RRT:	Projetista: Igor Batista Santos Processo:	ESCALA IND Folha 02/02