


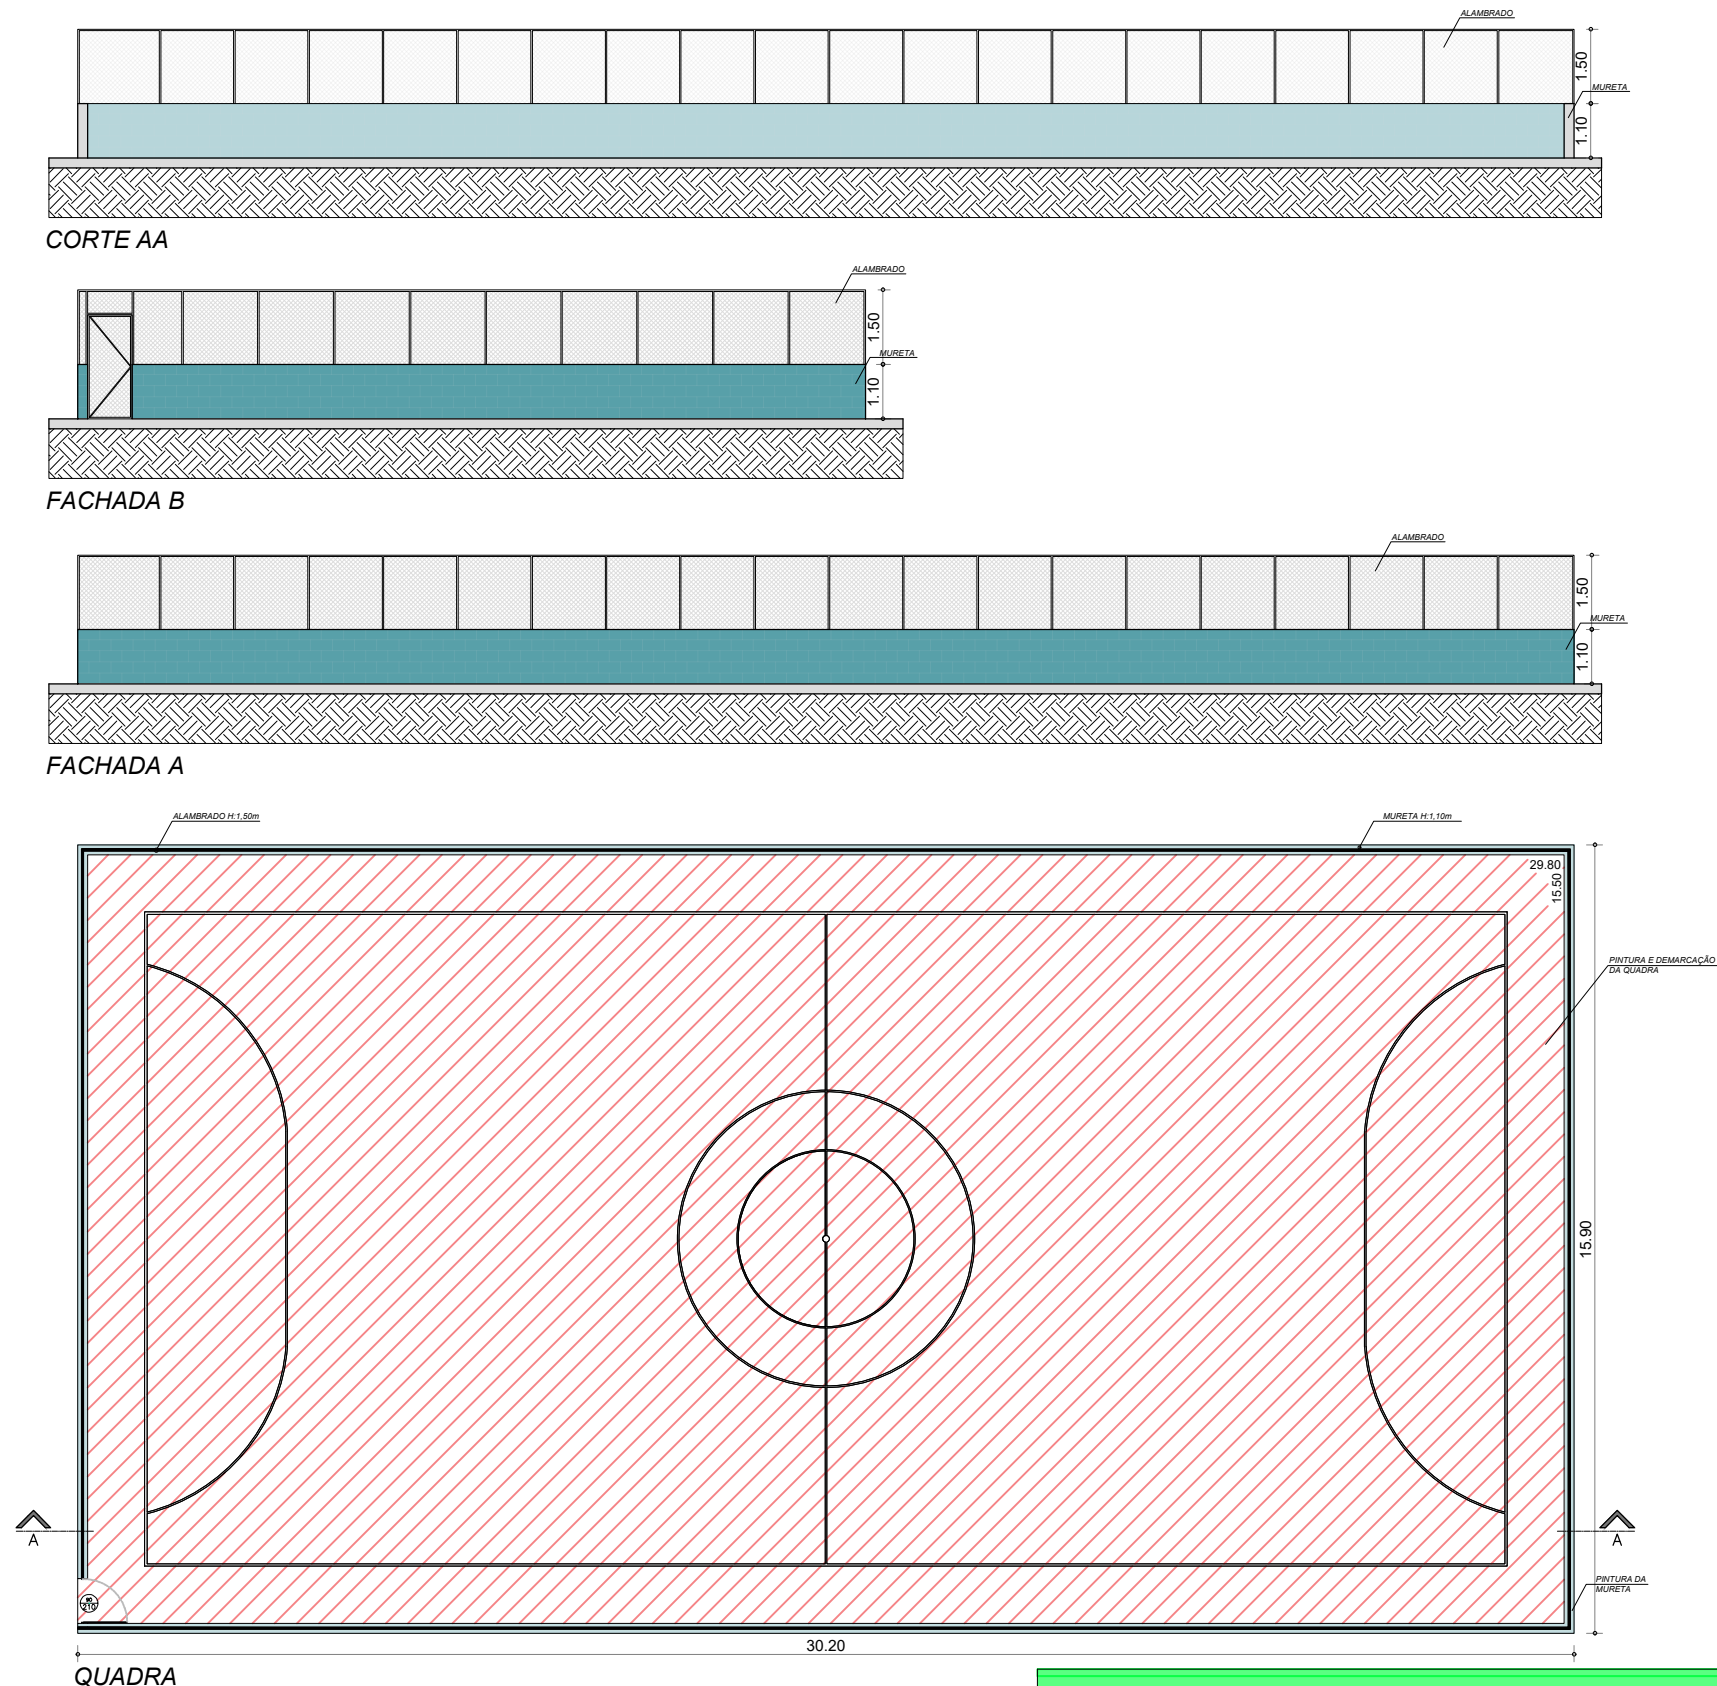

NOTAS:

- PINTURA E DEMARCAÇÃO DO PISO DA QUADRA
- PINTURA TOTAL DE MURETA
- SUBSTITUIÇÃO DE ALAMBRADO

ÁREA QUADRA - 461,90m²
ÁREA ALAMBRADO - 138,3m²
ÁREA DA MURETA - 101,42m²

Projeto:
REVITALIZAÇÃO DA QUADRA - PINTURA E ALAMBRADO

Prefeitura Municipal de Ferraz de Vasconcelos

Prefeita: PRISCILA GAMBALE



REVITALIZAÇÃO DA QUADRA - PINTURA E ALAMBRADO
Rua Aimorés, defronte ao Nº181 - Vila Santo Antonio
Ferraz de Vasconcelos - Estado de São Paulo
COD GOOGLE: -23.551422, -46.387403

Secretaria de
PLANEJAMENTO
URBANO

Data 27/06/24	Projeto REF. QUADRA	Secretaria Planejamento Sec. - Eduardo F. G. de Paiva	Eduardo Figueiredo G. de Paiva Arquiteto e Urbanista CAU-SP: A46145-8 RRT:	Processo: 21969/2023	ESCALA IND	Folha única
------------------	---------------------------	---	---	-------------------------	---------------	----------------