

SEM ESCALA

CONCRETO ASFÁLTICO USINADO A QUENTE	5,0cm	← IMPRIMAÇÃO BETUMINOSA LIGANTE
BRITA GRADUADA SIMPLES	10,0cm	← GEOTRELHA + IMPRIMAÇÃO BETUMINOSA LIGANTE
BASE BETUMINOSA RAP/RCC	20,0cm	← IMPRIMAÇÃO BETUMINOSA IMPERMEABILIZANTE
SUBLEITO COMPACTADO		

SEM ESCALA



CONCRETO ASFÁLTICO USINADO A QUENTE	5,0cm	← IMPRIMAÇÃO BETUMINOSA LIGANTE
FRESAGEM	5,0cm	
SUBLEITO EXISTENTE		

SEM ESCALA

CONCRETO ASFÁLTICO USINADO A QUENTE	5,0cm	IMPRIMAÇÃO BETUMINOSA LIGANTE
BASE BETUMINOSA RAP/RCC	20,0cm	GEORELHA + IMPRIMAÇÃO BETUMINOSA LIGANTE
SUBLEITO		IMPRIMAÇÃO BETUMINOSA IMPERMEABILIZANTE

PLANTA


SEM ESCALA

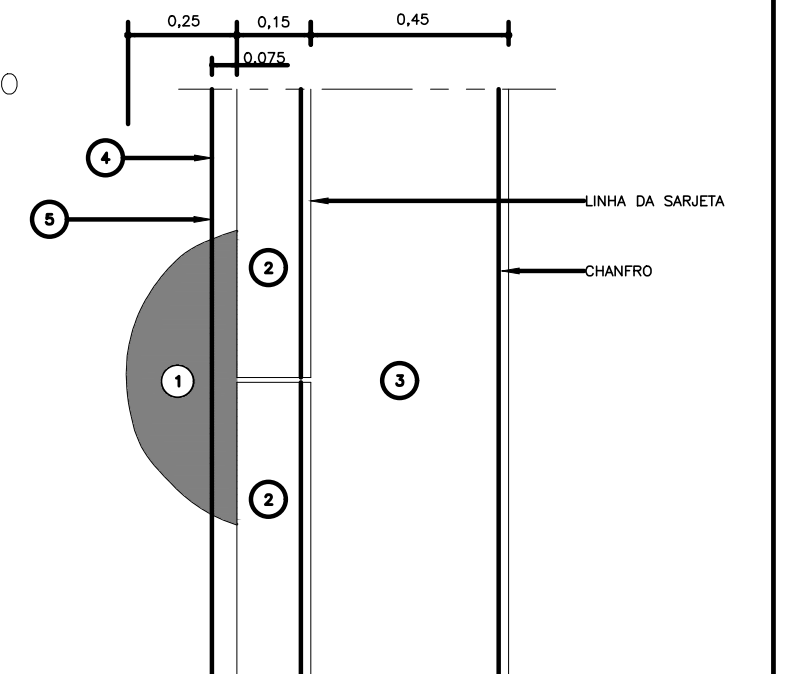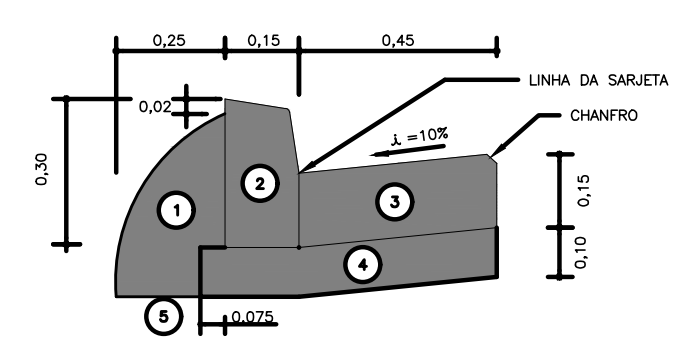

- 1 - ESCORA (BOLA)
- 2 - GUIA DE CONCRETO (TIPO 100) $f_{ck} = 30 \text{ MPa}$
- 3 - SARJETA DE CONCRETO 25 MPa
- 4 - LASTRO DE BRITA GRADUADA
- 5 - PREPARO DE CAIXA

QUADRO DE QUANTIDADES

S E R V I Ç O S	QUANTIDADES	UNID.
PAVIMENTAÇÃO ASFÁLTICA NOVA	409,06	m2
RECAPEAMENTO ASFÁLTICO/FRESAGEM	926,08	m2
REFORÇO ASFÁLTICO	160,53	m2
CONSTRUÇÃO DE SARJETA EM CONCRETO 0.45	131,00	m
FORNECIMENTO E ASSENTAMENTO DE GUIA TIPO PMSF	131,00	m

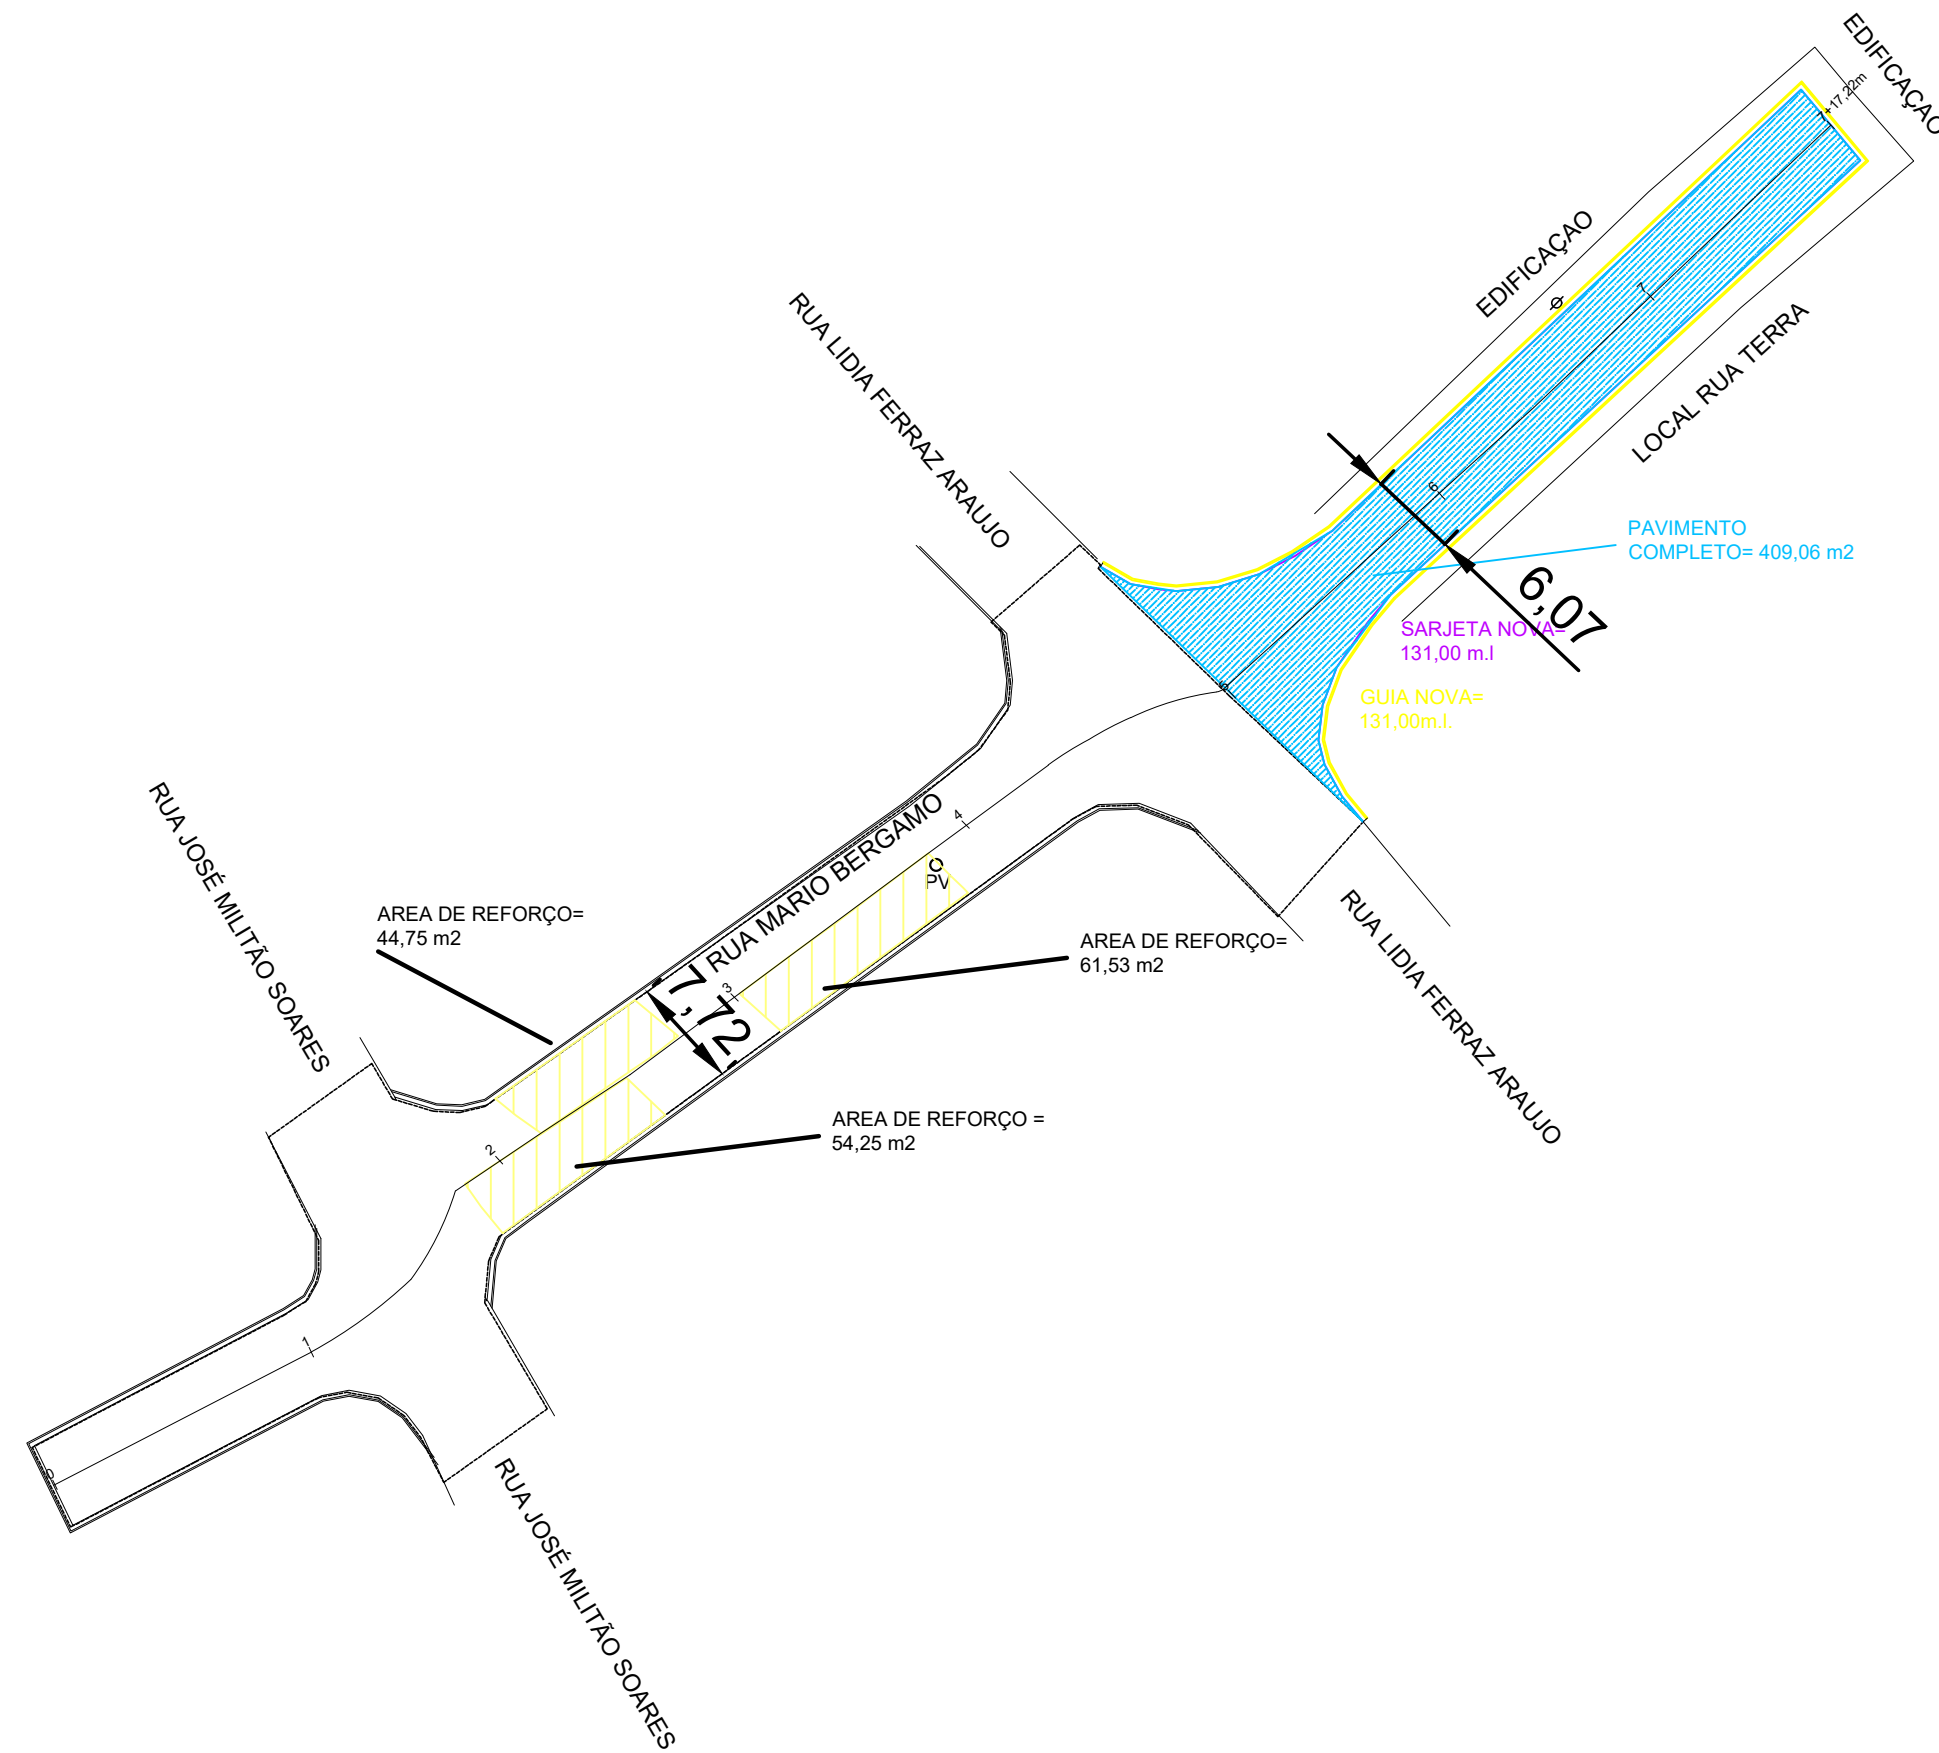

	REFORÇO
	GUIAS/SARJ. EXISTENTE
	SARJETAO DEM. E RECONST.
	GUIA EXECUTAR NOVA
	SARJETA EXECUTAR NOVA
	PAVIMENTO NOVO

Projeto: PAVIMENTAÇÃO ASFÁLTICA E DRENAGEM			
Prefeitura: Municipal de Ferraz de Vasconcelos		Prefeita: PRISCILA GAMBALE	
LOCAL: Rua Mário Bergamo - (Cidade Kemel), Jardim São Fernando, Ferraz de Vasconcelos - SP - CEP 08541320 TRECHO: Início da rua Est. 0 até final da rua Est. 7+17,22m			
			
Data: 07/05/2022	Projeto: BÁSICO de Arquitetura	Serviço Municipal de: Ferraz de Vasconcelos	Escala: 1:500
			Folha (A1): 01/01