



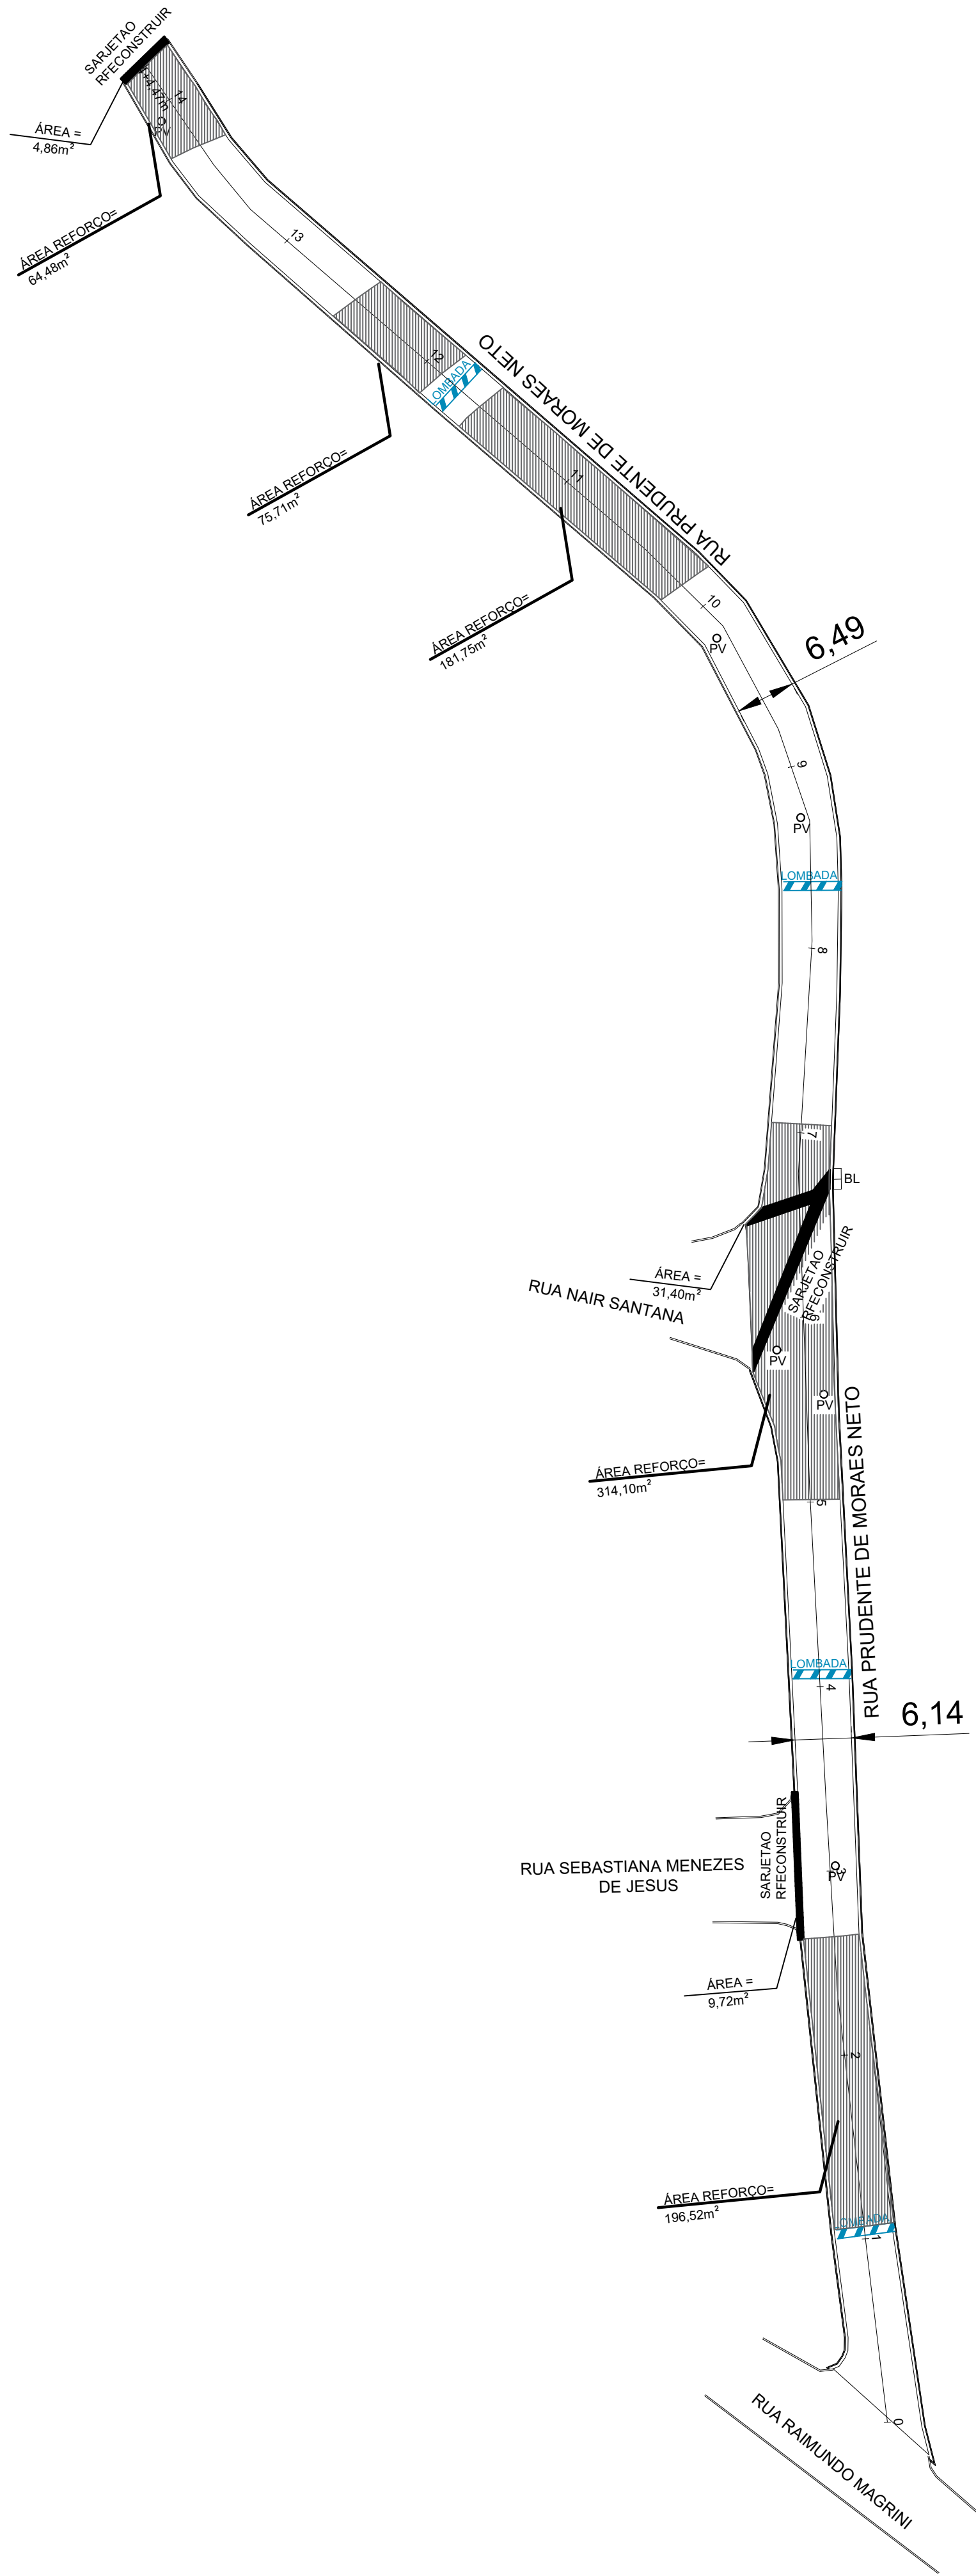


SEÇÃO REFORÇO DE PAVIMENTO

SEM ESCALA

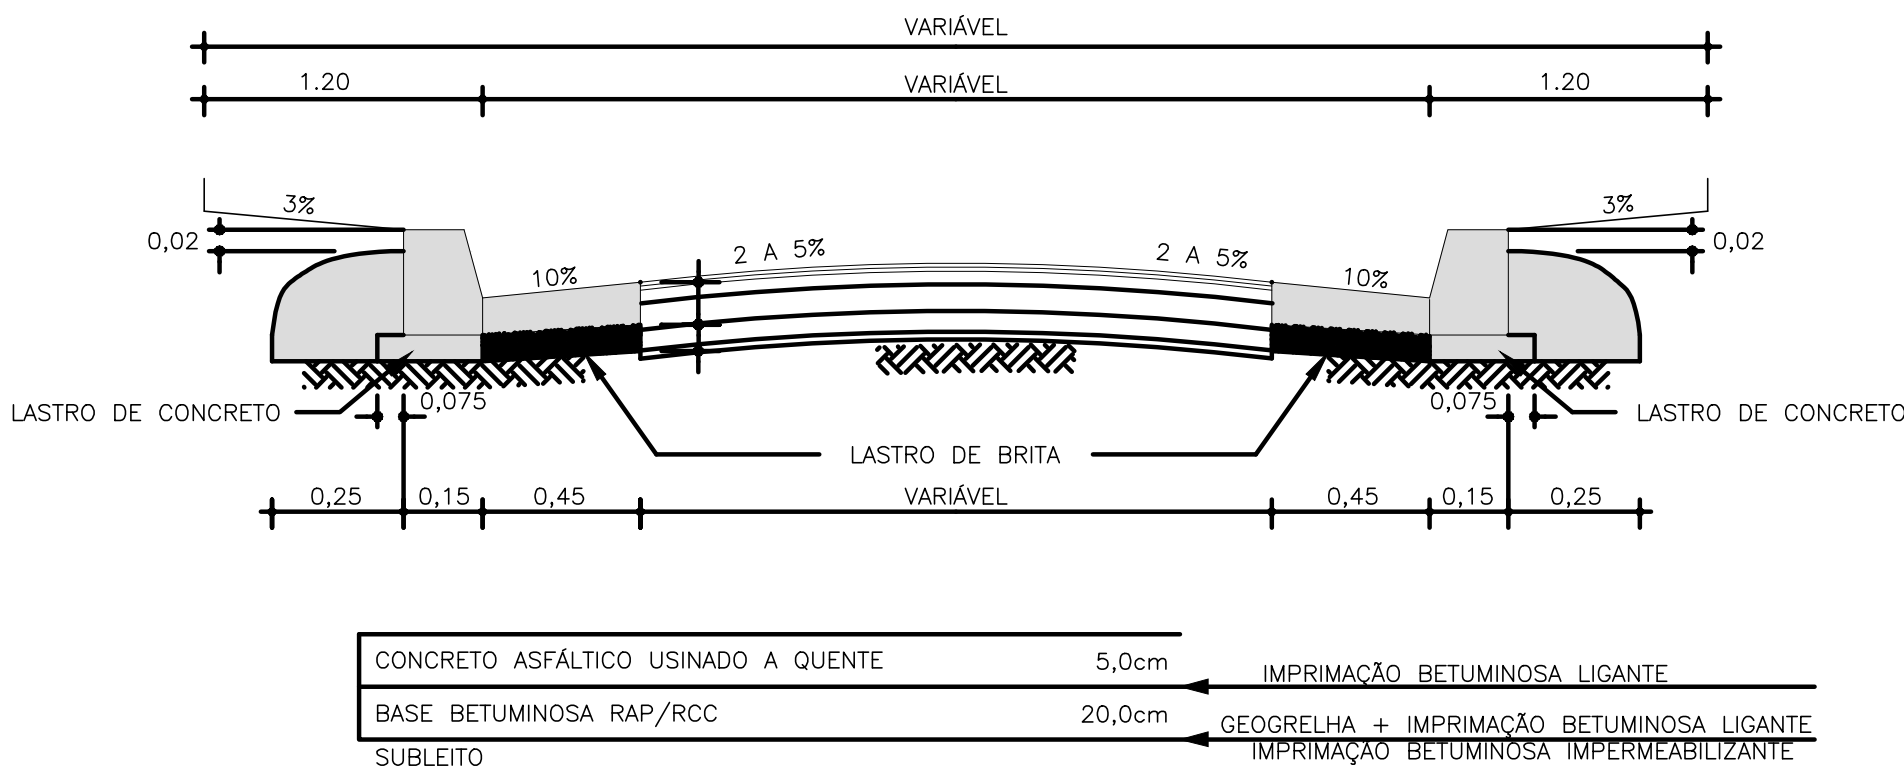


SEÇÃO TÍPICA RECAPEAMENTO ASFALTICO

SEM ESCALA

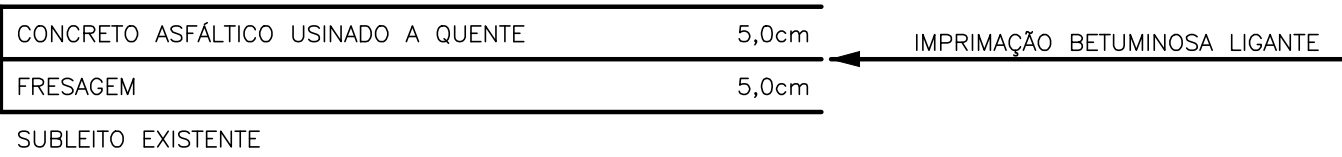

SARJETÃO EM CONCRETO L= Variável

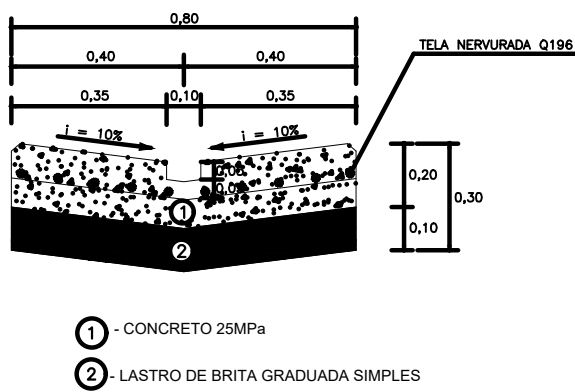

- 1 - CONCRETO 25MPa
- 2 - LASTRO DE BRITA GRADUADA SIMPLES

QUADRO DE QUANTIDADES

| S E R V I Ç O S                    | QUANTIDADES | UNID. |
|------------------------------------|-------------|-------|
| ÁREA DE FRESAGEM                   | 1000,56     | m2    |
| ÁREA DE REFORÇO ASFÁLTICO          | 832,56      | m2    |
| DEMOLIÇÃO DE SARJETÃO EM CONCRETO  | 45,98       | m2    |
| CONSTRUÇÃO DE SARJETÃO EM CONCRETO | 45,98       | m2    |
| ALTEAMENTO DE POÇO DE VISITA       | 06,00       | un    |

Projeto:  
RECAPEAMENTO ASFÁLTICO PROLONGAMENTO ASFÁLTICO

Prefeitura Municipal de Ferraz de Vasconcelos  
LOCAL: Rua Prudente de Moraes Netto, Jardim Helena, Ferraz de Vasconcelos - SP - CEP 08544330  
TRECHO: Rua Raimundo Magrini Est. 0 até final da Rua Est. 14+4,47m

Secretaria de PLANEJAMENTO URBANO

Secretaria Municipal de Ferraz de Vasconcelos

Data: 03/05/2022

Projeto: BÁSICO de Arquitetura

Arq.

Escala: 1:500

Folha (A1): 01/01