
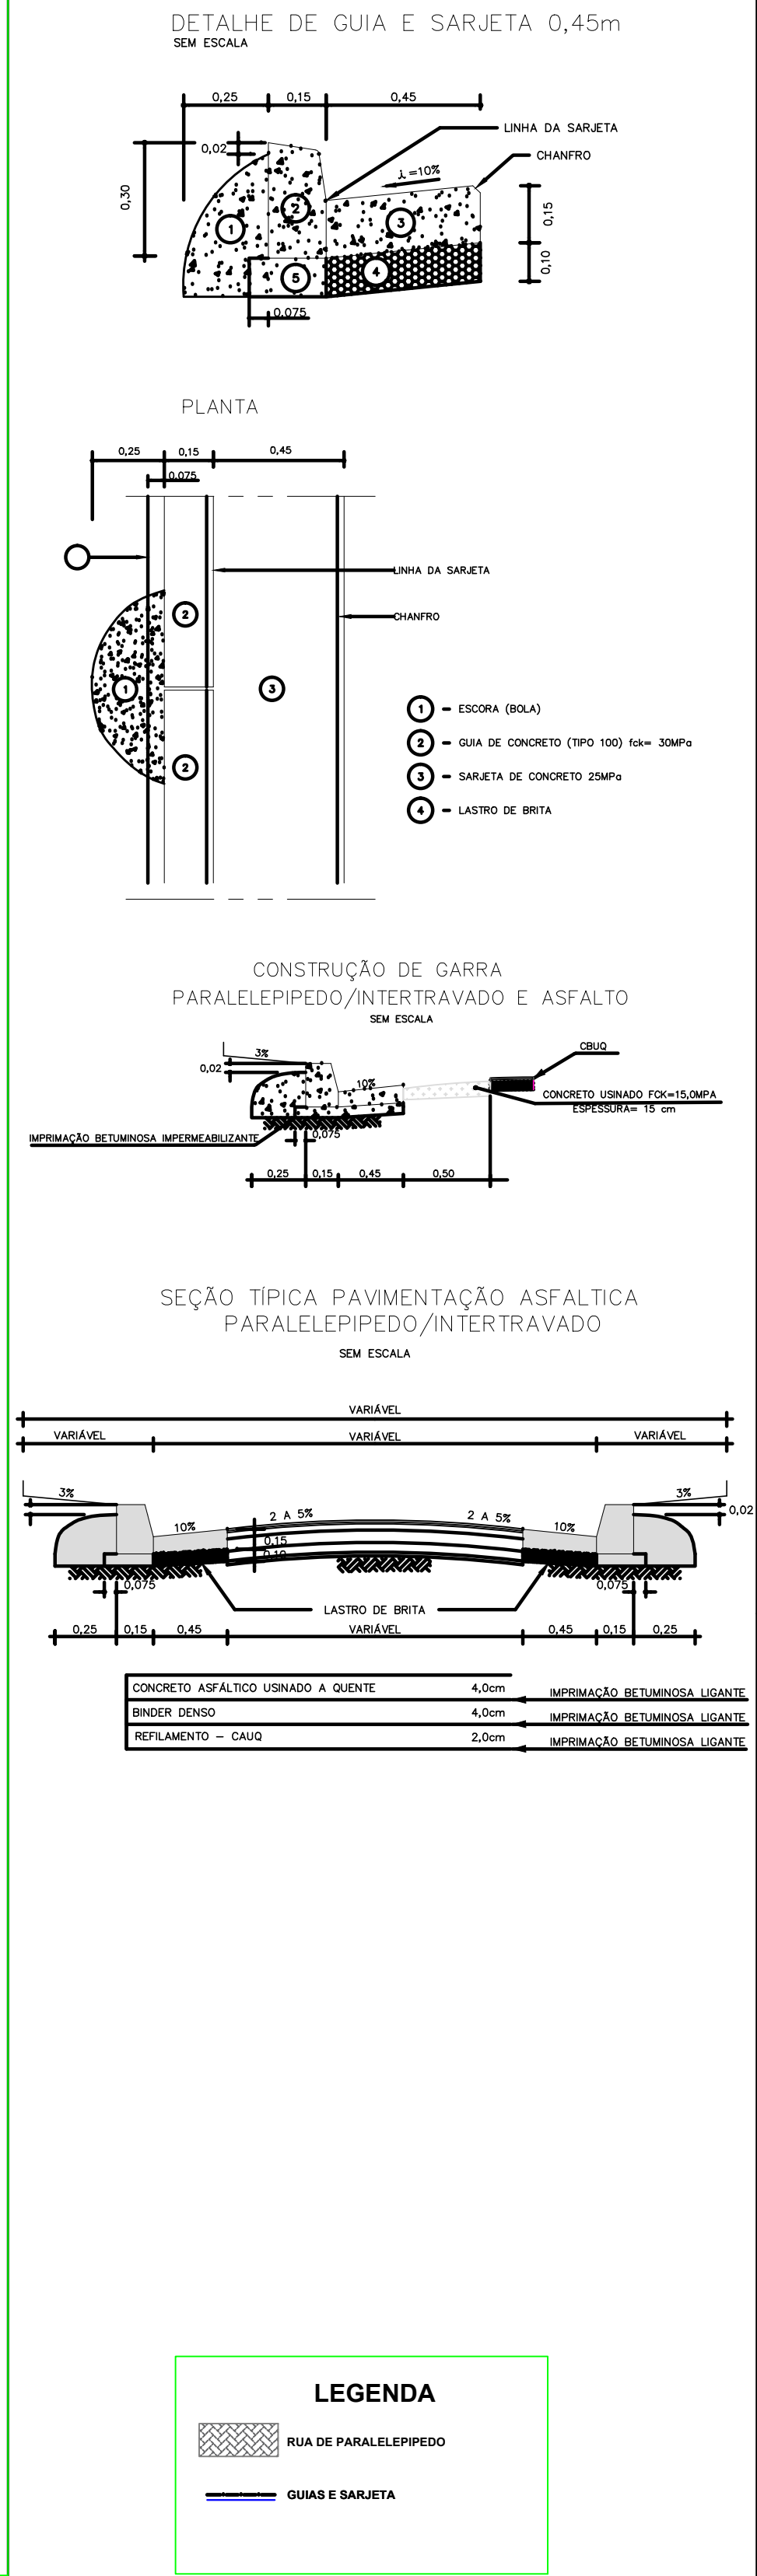


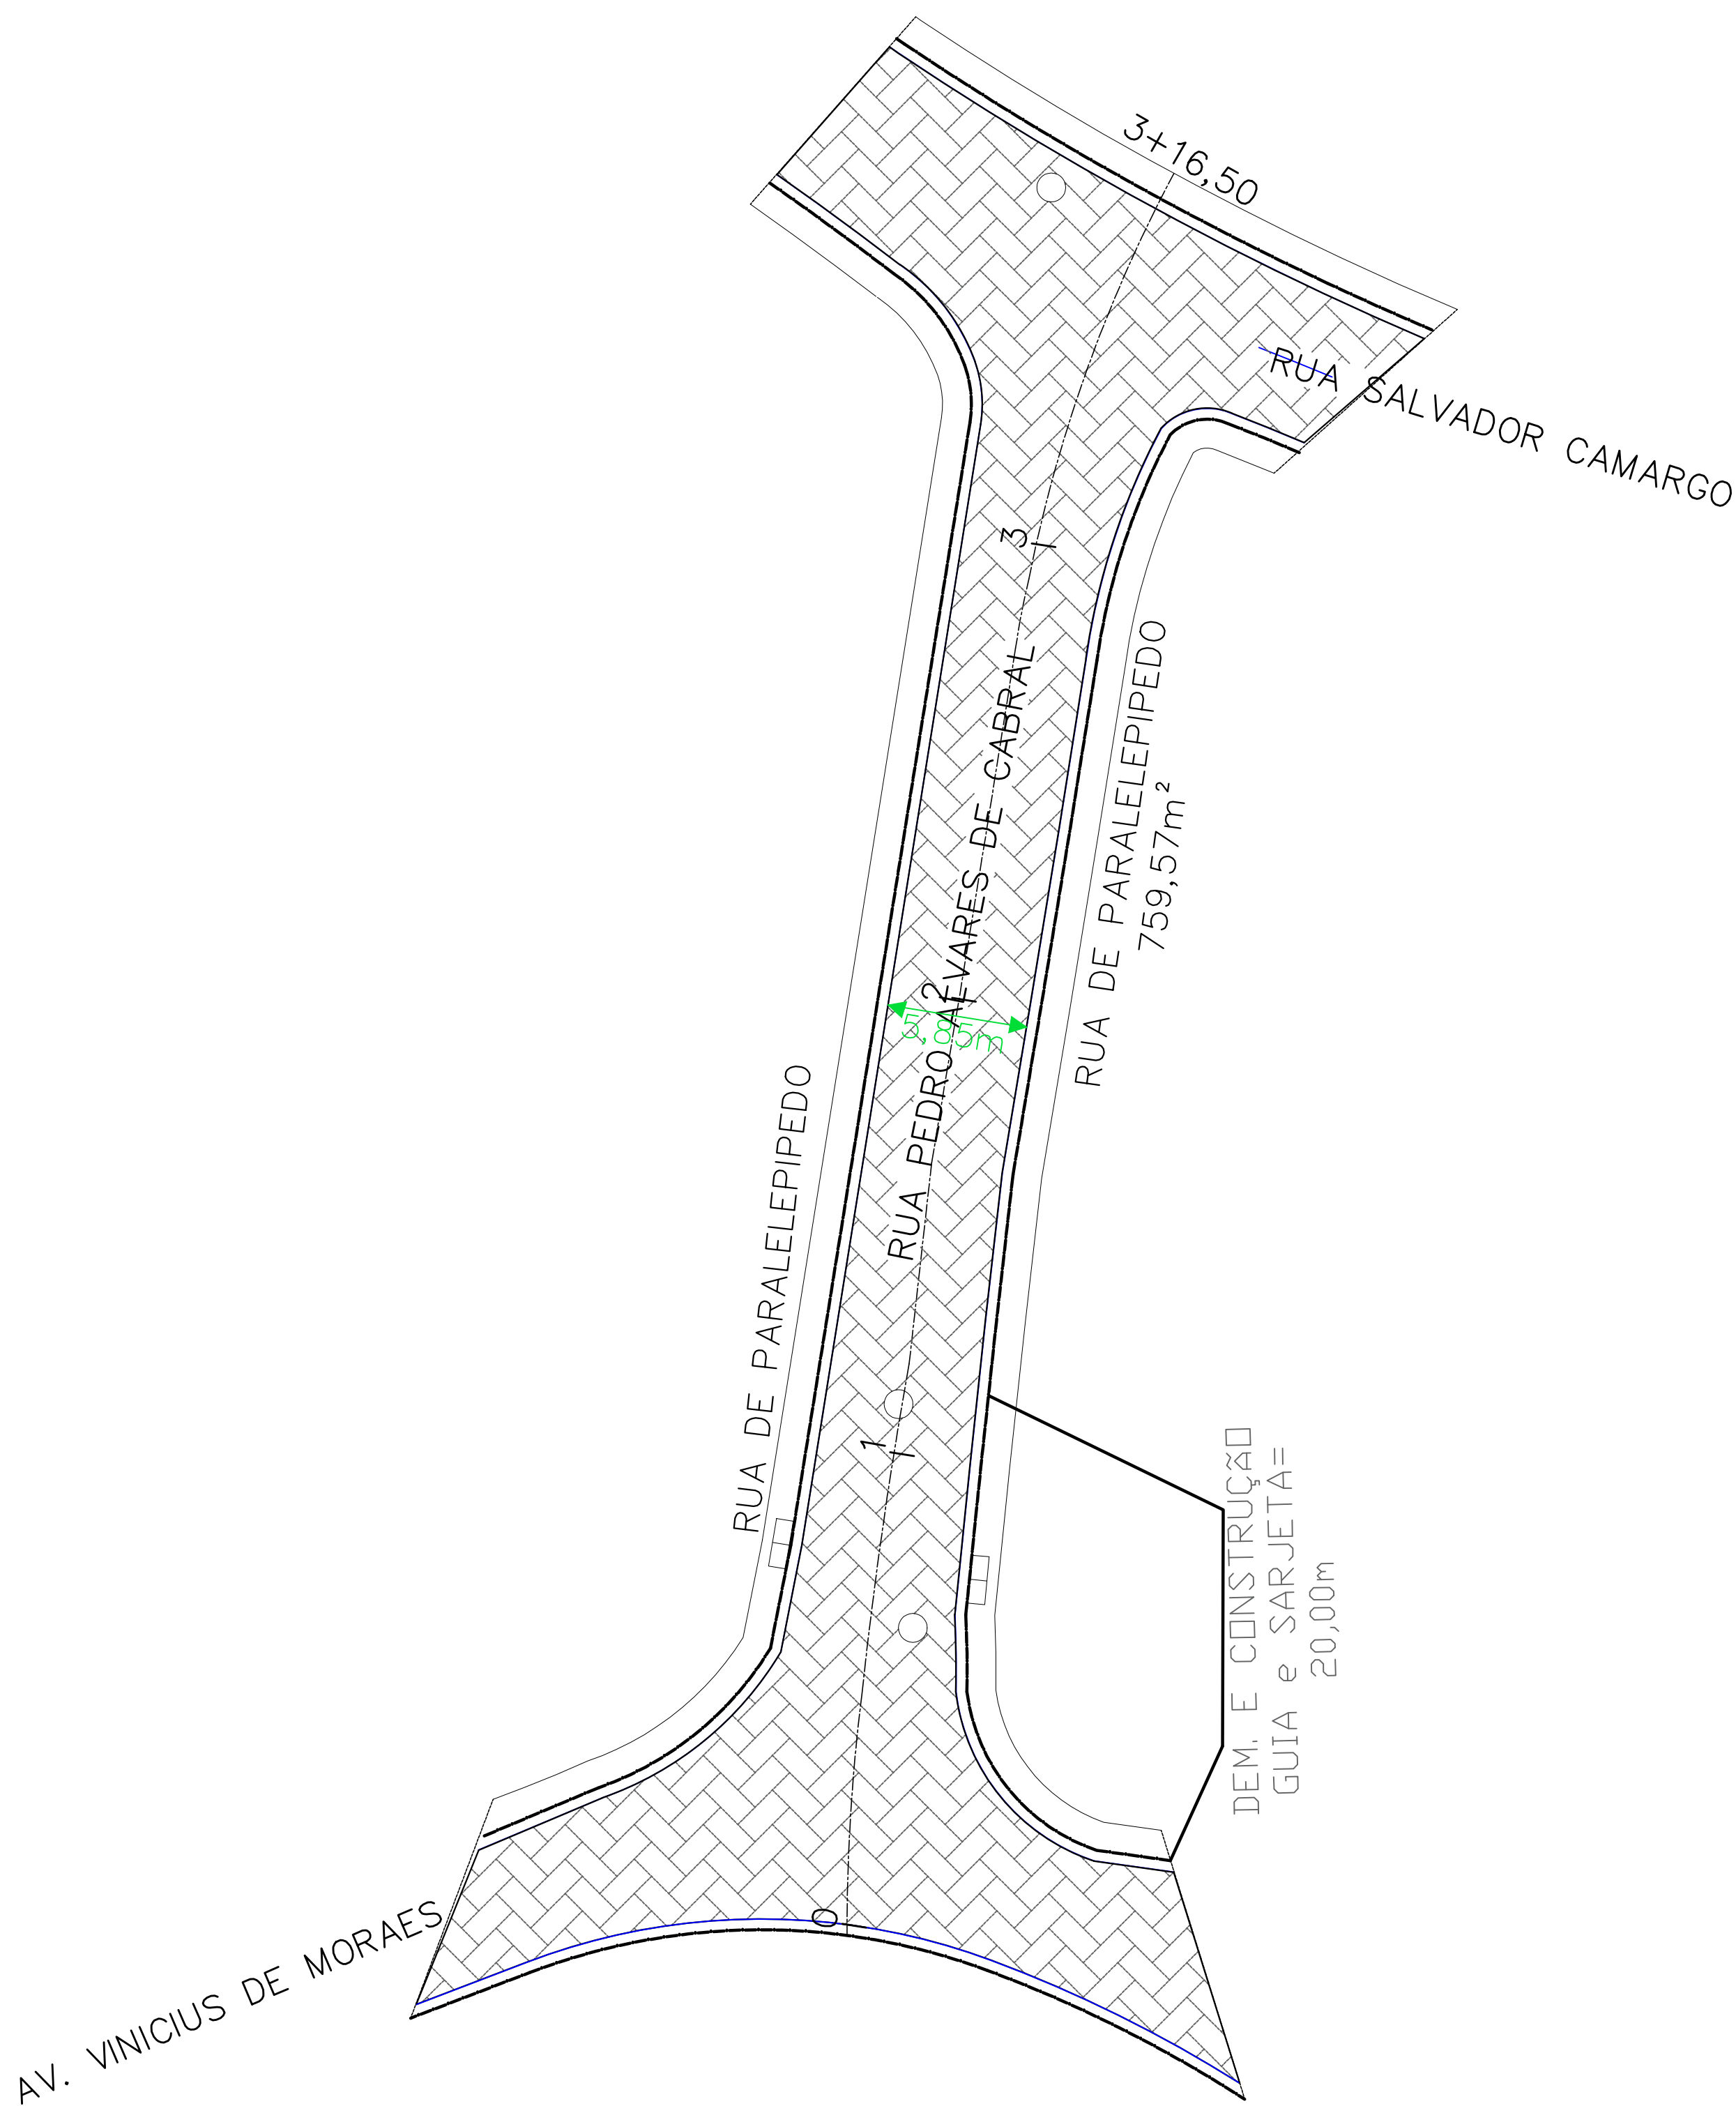

ITEMS	QUANTIDADES	UNID.
ÁREA TOTAL DE PARALELEPÍPEDO/CAPEAMENTO	759,57	m ²
CONSTRUÇÃO DE SARJETA EM CONCRETO 20x40	20,00	m
FORNECIMENTO E ASENTAMENTO DE GUIA PMPF TIPO 300	20,00	m
ABRANCAMENTO E DESENVOLVO DE GUIA	20,00	m
DESENVOLVO DE SARJETA	20,00	m

ENGENHEIRO/ARQUITETO RESPONSÁVEL		SECRETÁRIO
DIRETOR		
CHEFE DE DIVISÃO		
CHEFE DE SEÇÃO		
DESENHISTA	ARQUIVO	

Secretaria de PLANEJAMENTO URBANO

Prefeitura Municipal de FERRAZ DE VASCONCELOS

Administração: PRISCILA GAMBALE

Projeto: CAPEAMENTO E REPARO DE PAVIMENTAÇÃO

Prefeitura Municipal de Ferraz de Vasconcelos Prefeita: PRISCILA GAMBALE

Obra de CAPEAMENTO E REPARO
Local: Rua Pedro Álvares de Cabral
Trecho: Av. Vinícius de Moraes/Rua Salvador Camargo
Ferraz de Vasconcelos / SP

Data: 27/09/21	Projeto: Infraestrutura Urbana	Secretaria Municipal de Planejamento Urbano	Responsável Técnico: Engenheiro Civil - Ferraz de Vasconcelos	Escala: 1:500	Folha: 01/01
----------------	--------------------------------	---	---	---------------	--------------

OBSERVAÇÃO:
O AUTOR DESTA PROPOSTA RECONHECE COMO SENDO DE SUA LEGÍTIMA AUTORIDADE APENAS AS REPRODUÇÕES QUE CONTIVEREM SUA ASSINATURA NO LOCAL RESERVADO PARA ESTA FINALIDADE. NÃO SENDO PERMITIDO USO PARCIAL OU TOTAL DOS ELEMENTOS CONSTANTES DESTA SEM AUTORIZAÇÃO, CONFORME A LEI FEDERAL, 9610 DE 19/02/98 ARTIGO 7º INCISO X.