

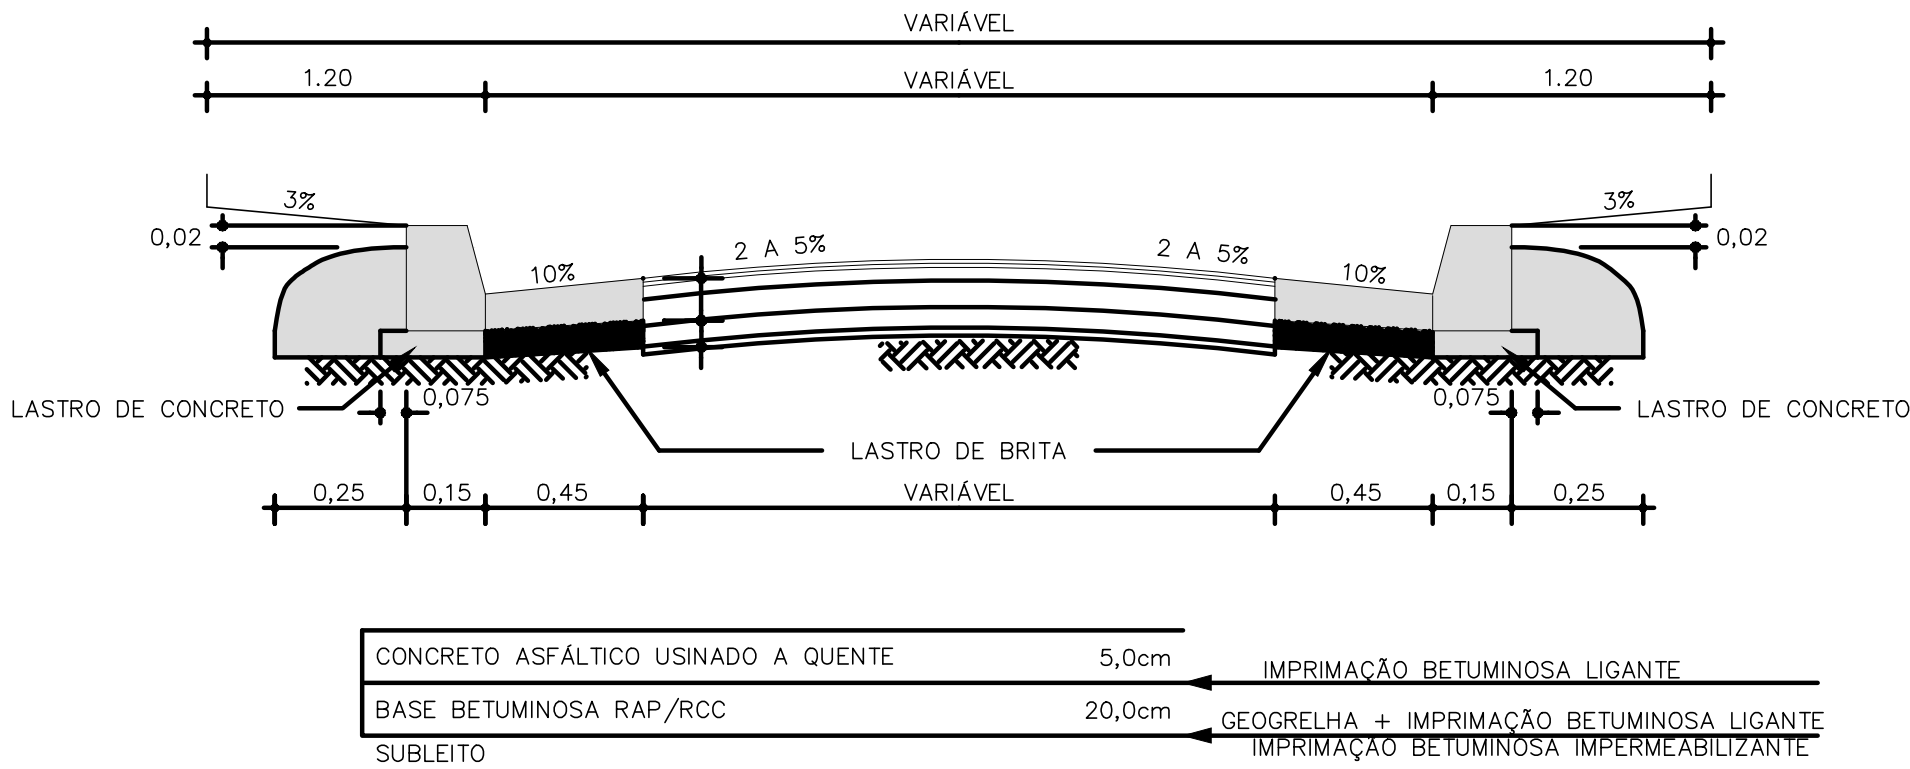


SEÇÃO REFORÇO DE PAVIMENTO
SEM ESCALA

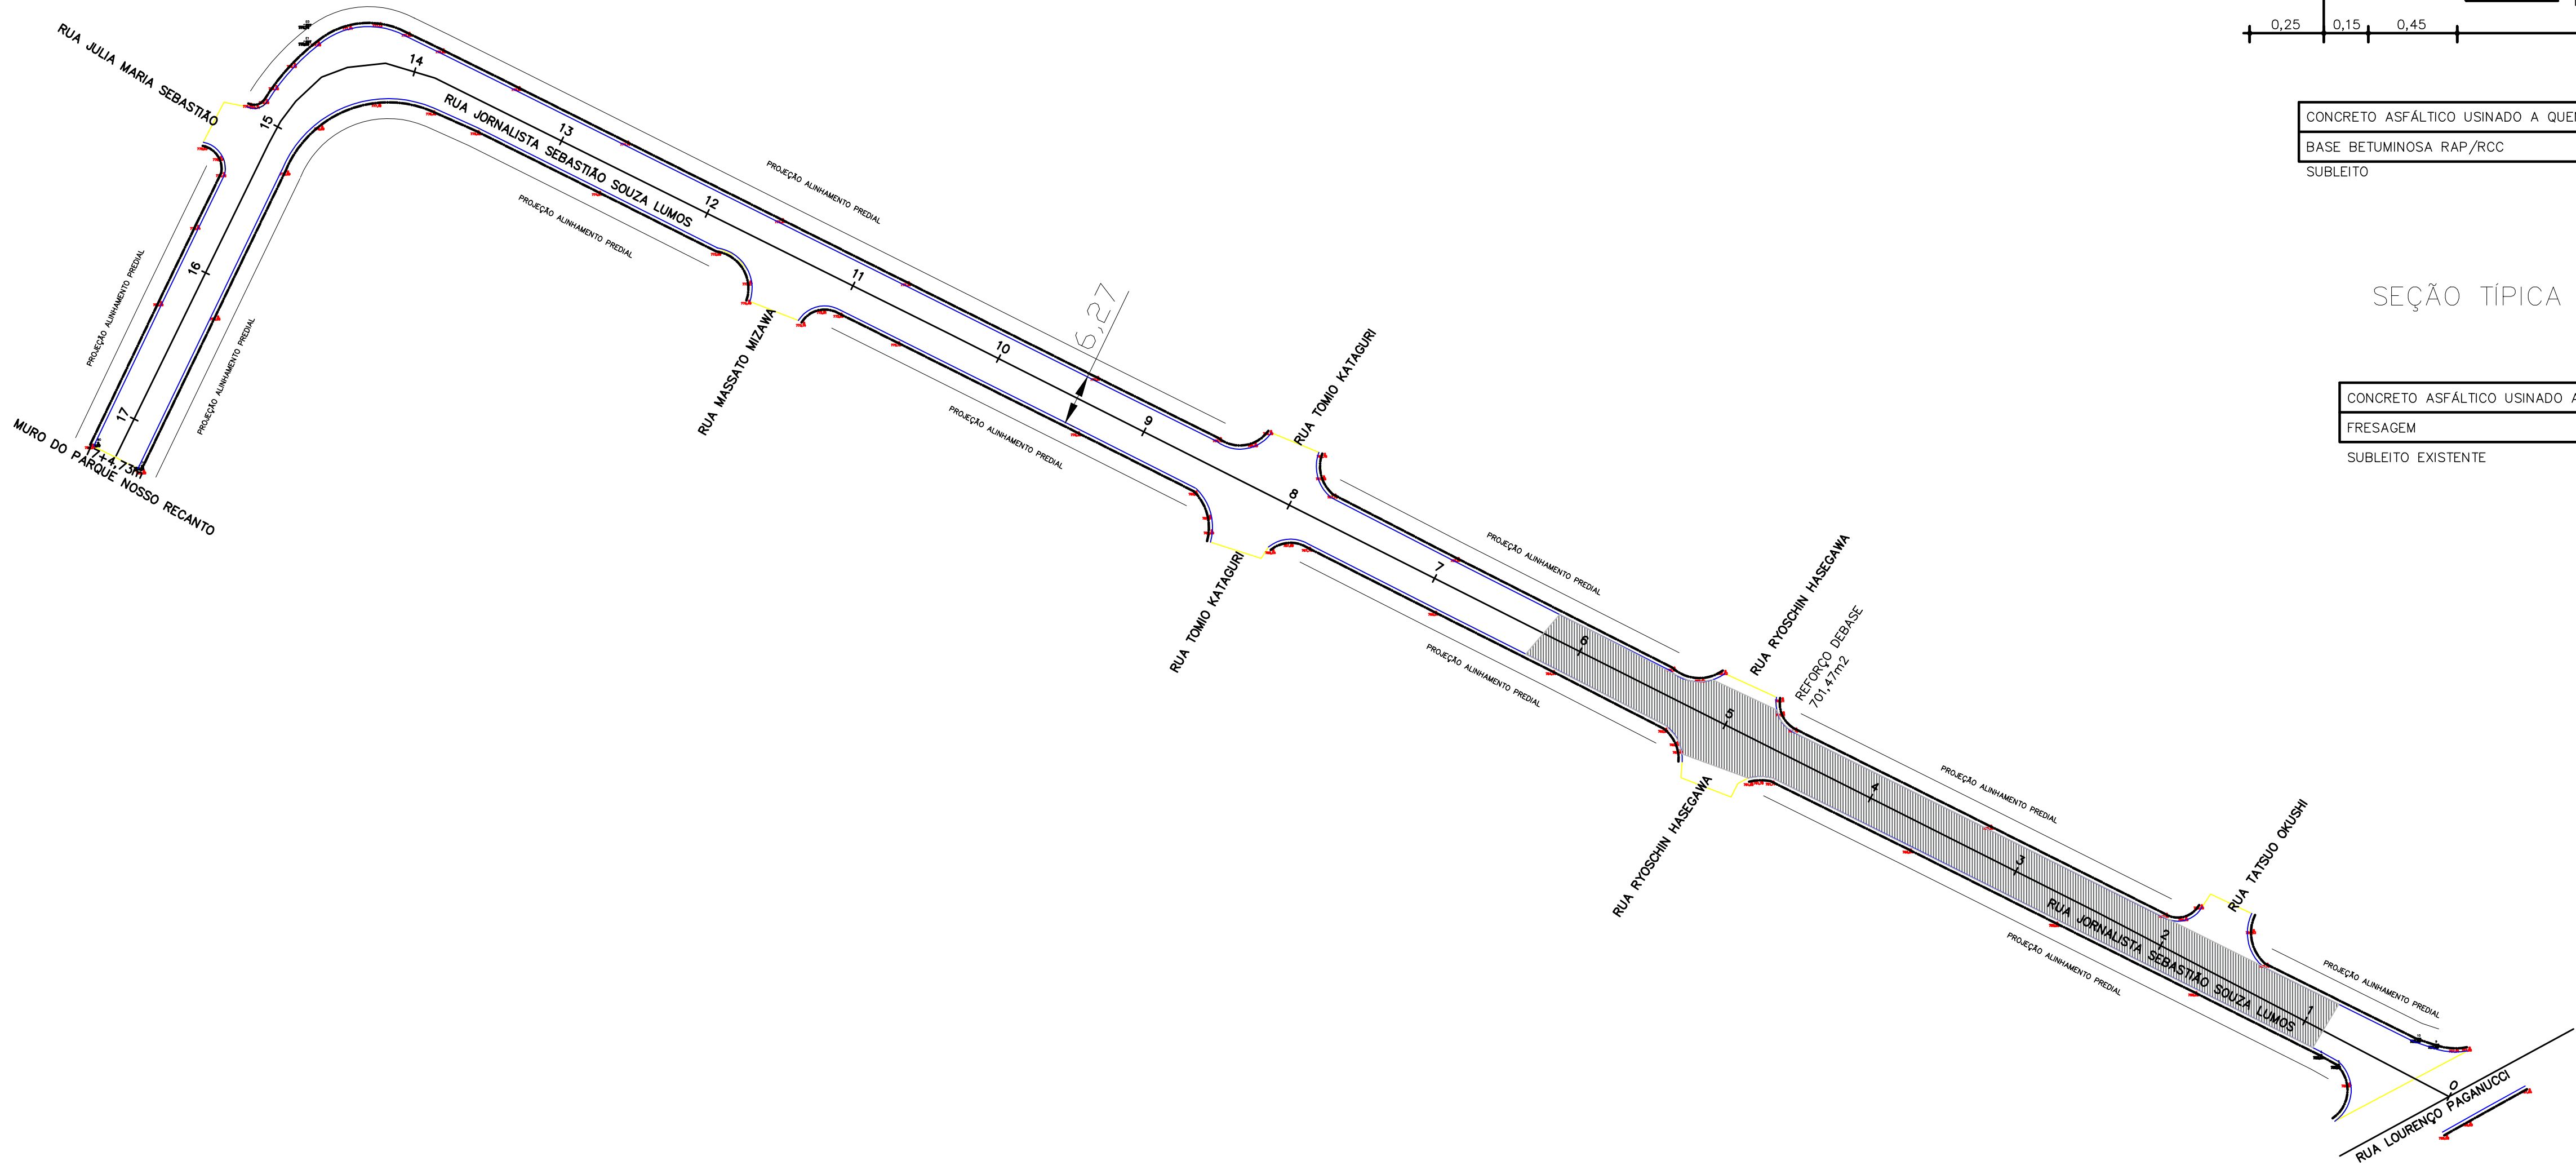

SEÇÃO TÍPICA RECAPEAMENTO ASFÁLTICO
SEM ESCALA

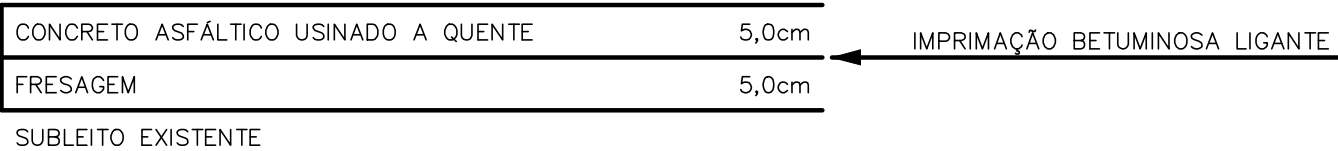

QUADRO DE QUANTIDADES

S E R V I Ç O S	QUANTIDADES	UNID.
REFORÇO ASFÁLTICO	701,47	m2
ÁREA DE FRESAGEM ASFÁLTICA	1705,43	m2

LEGENDA	
	REFORÇO ASFÁLTICO
	RECAPEAMENTO ASFÁLTICO

Projeto:
RECAPEAMENTO ASFÁLTICO

Prefeitura Municipal de Ferraz de Vasconcelos
LOCAL: Rua Jornalista Sebastião de Souza Lemos, Jardim Pérola, Ferraz de Vasconcelos - SP - CEP 08544400
TRECHO: Rua Lourenço Paganucci Est. 0 até Muro do Parque Nosso Recanto Est. 17+4,73m

Secretaria de PLANEJAMENTO URBANO

Data: 03/05/2022	Projeto: BÁSICO de Arquitetura	Secretaria Municipal de Ferraz de Vasconcelos Secretaria - 2000	Arq.	Escala: 1:500	Folha (A1): 01/01
---------------------	-----------------------------------	--	------	------------------	----------------------