




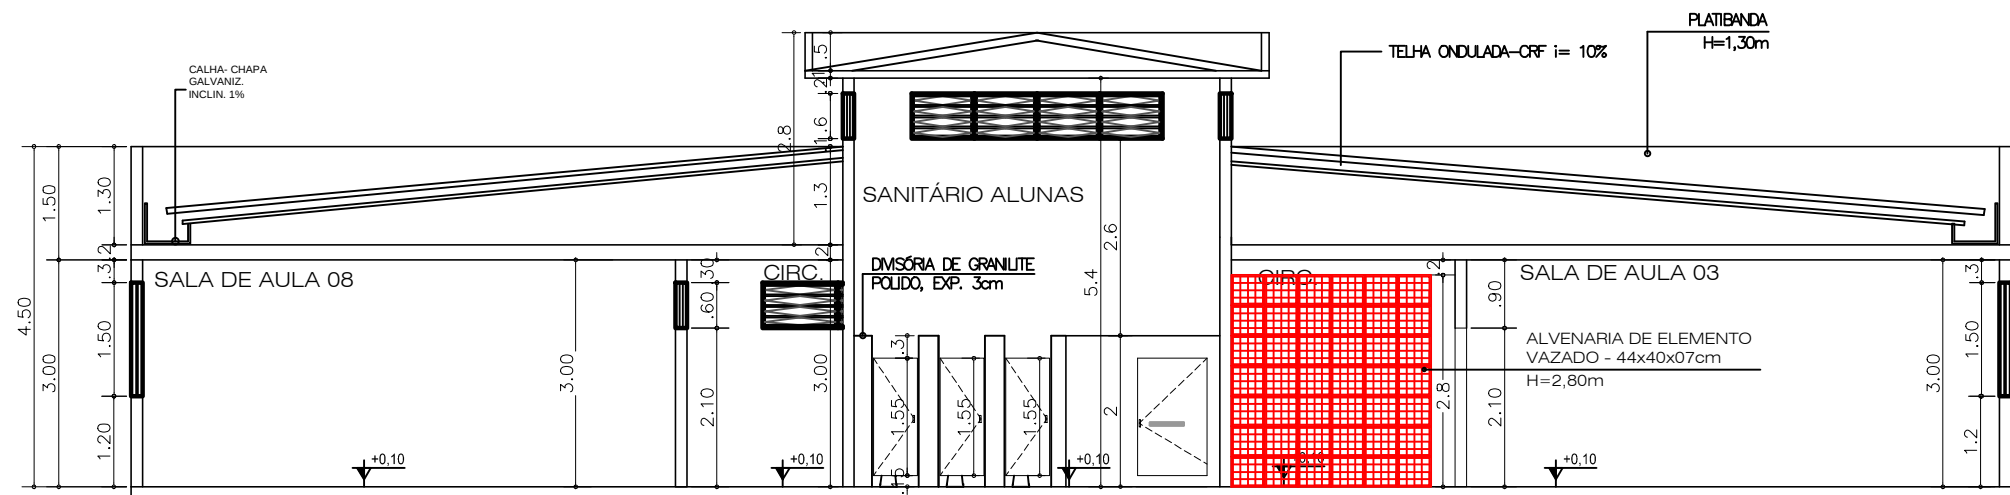


CORTE AA

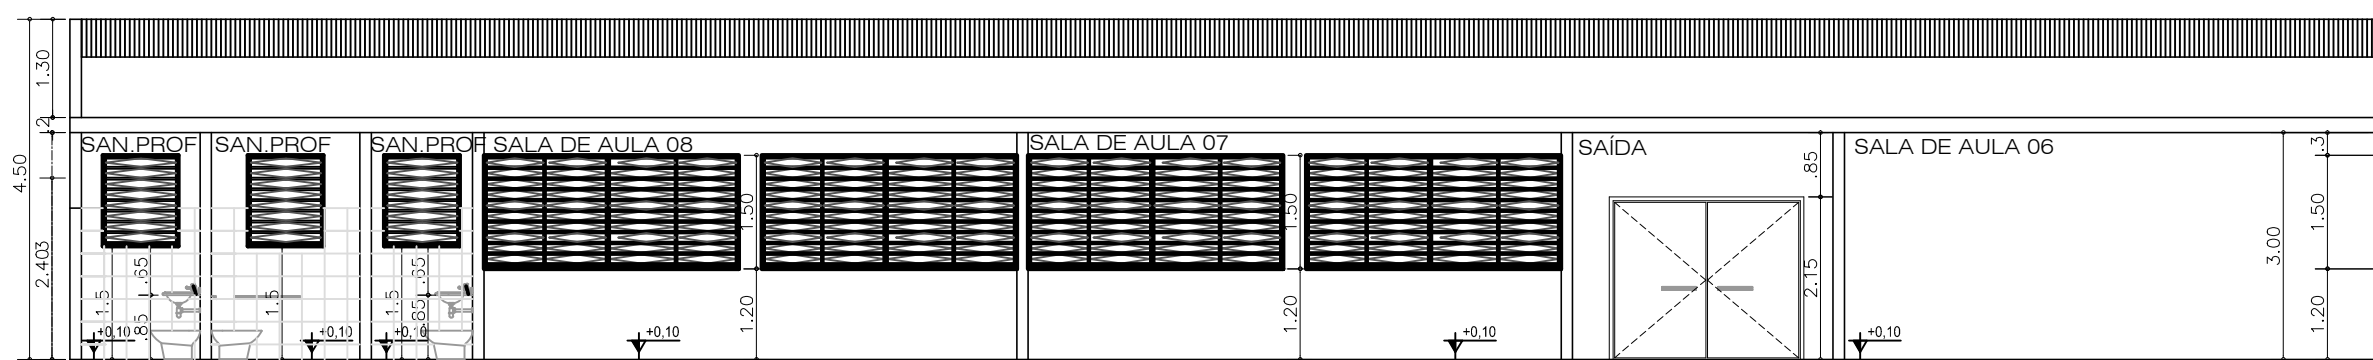

CORTE BB

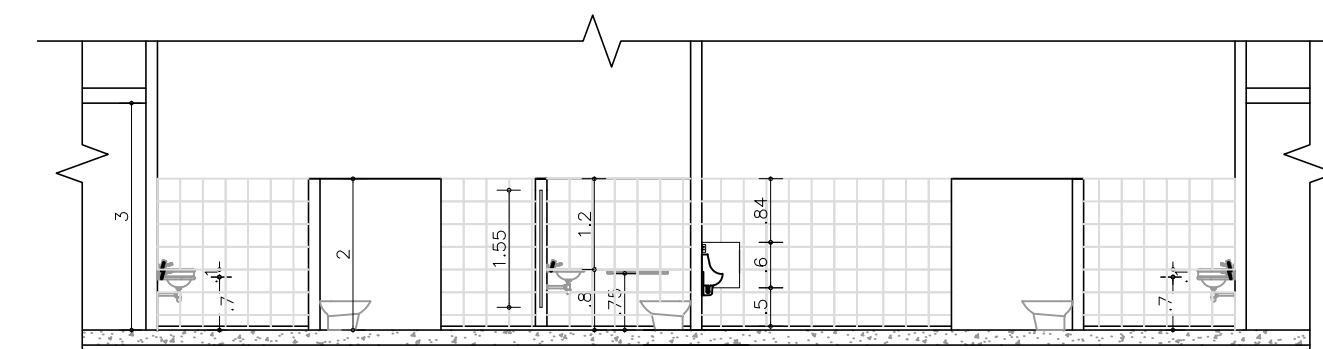


CORTE EE – SANITARIO ALUNOS

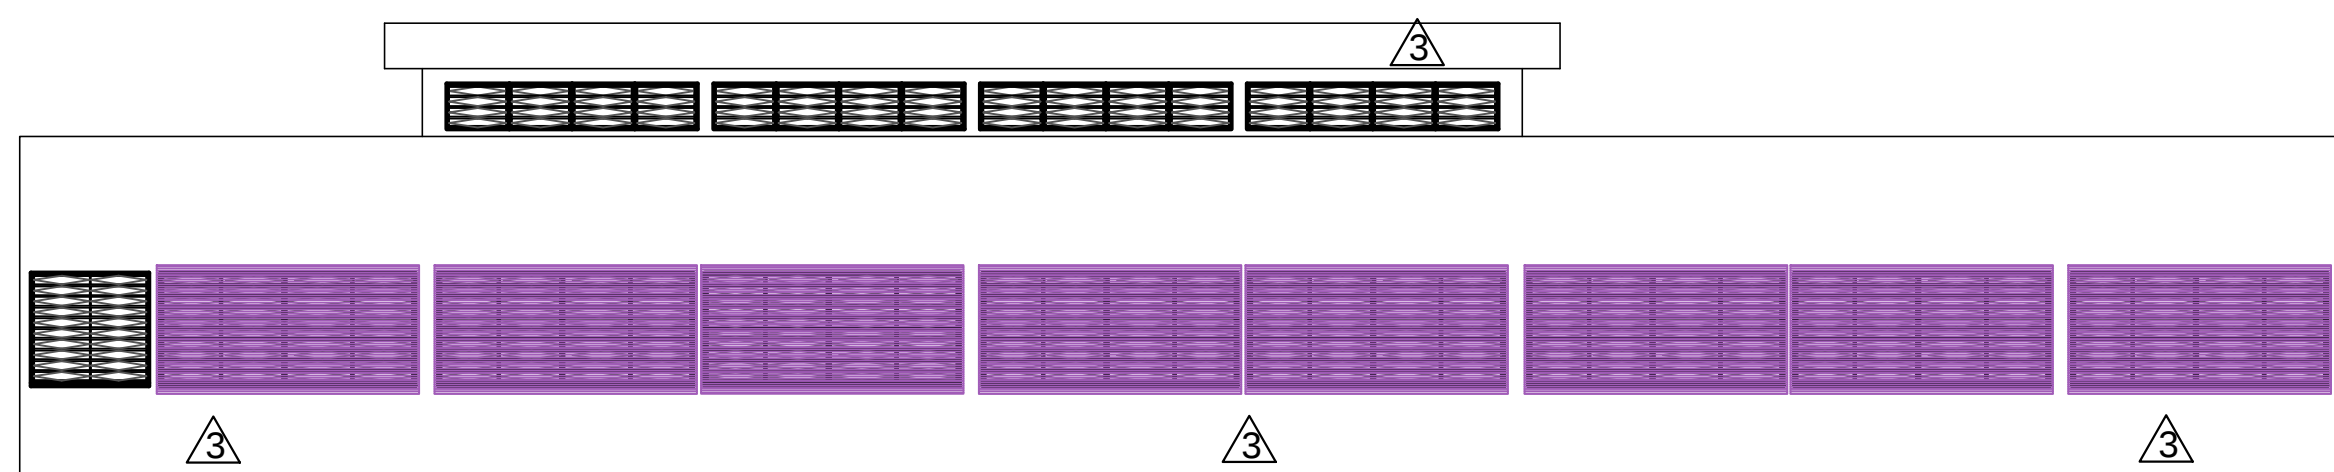


FACHADA NORTE




FACHADA SUL

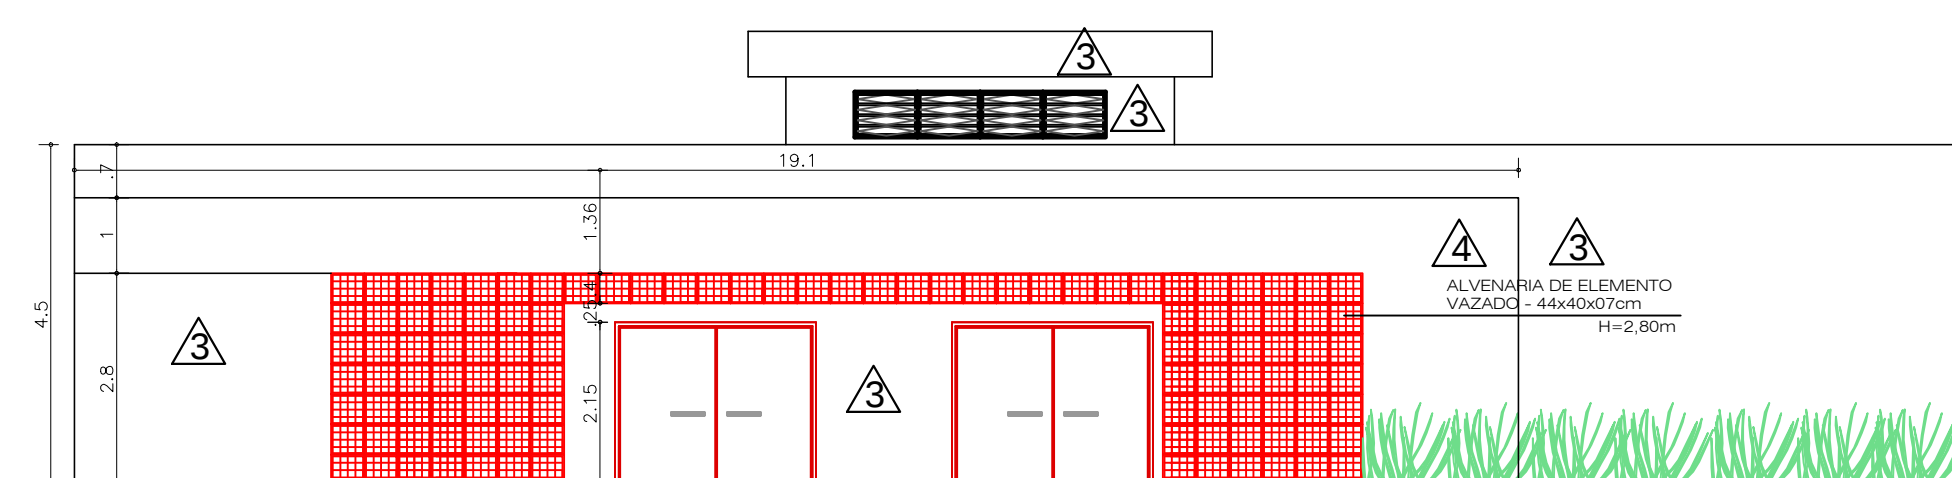


FACHADA LESTE – ENTRADA

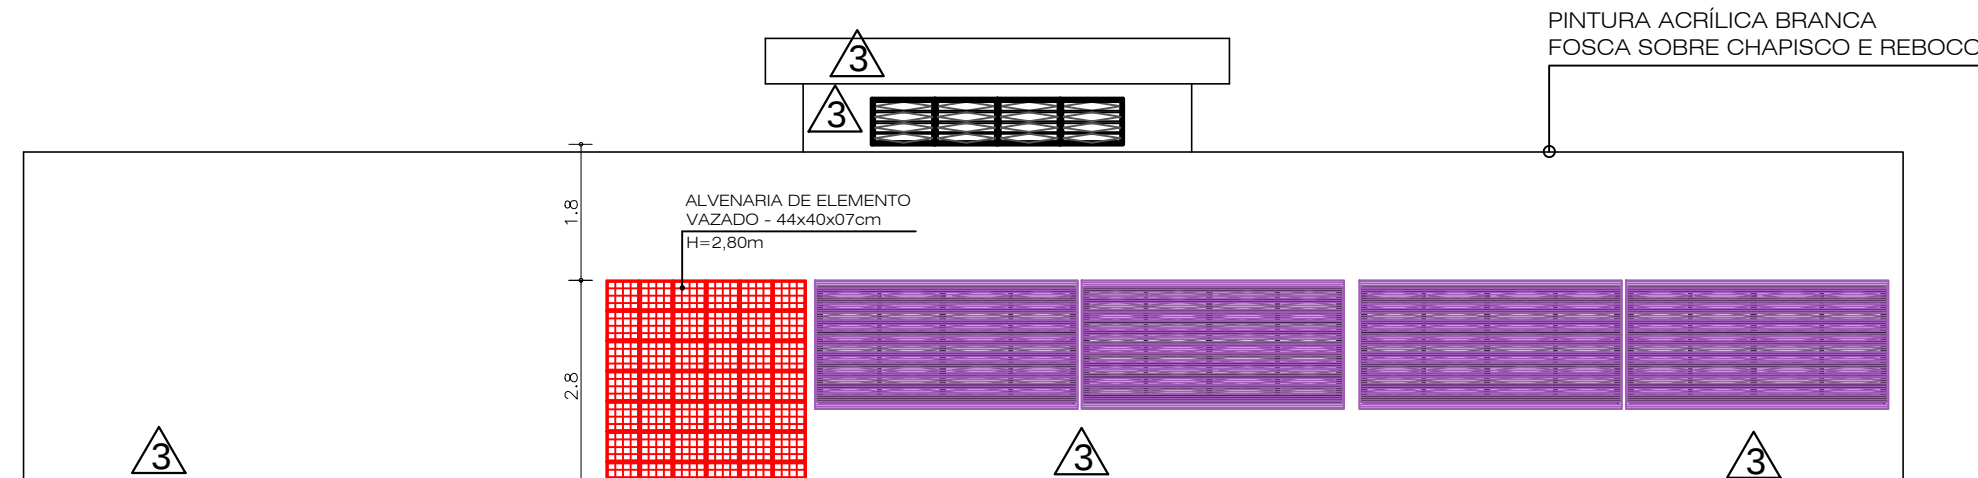

FACHADA OESTE

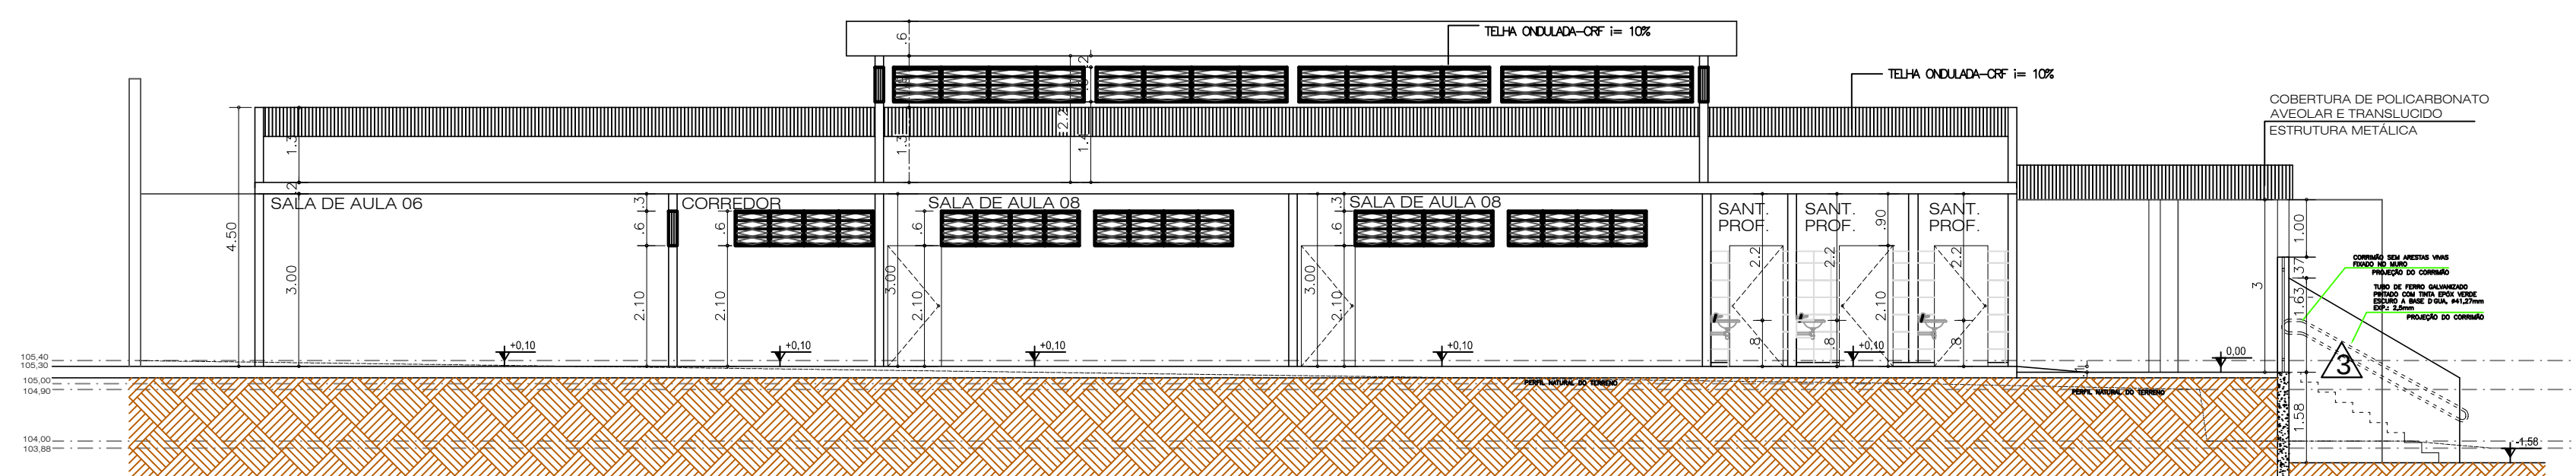

CORTE CC

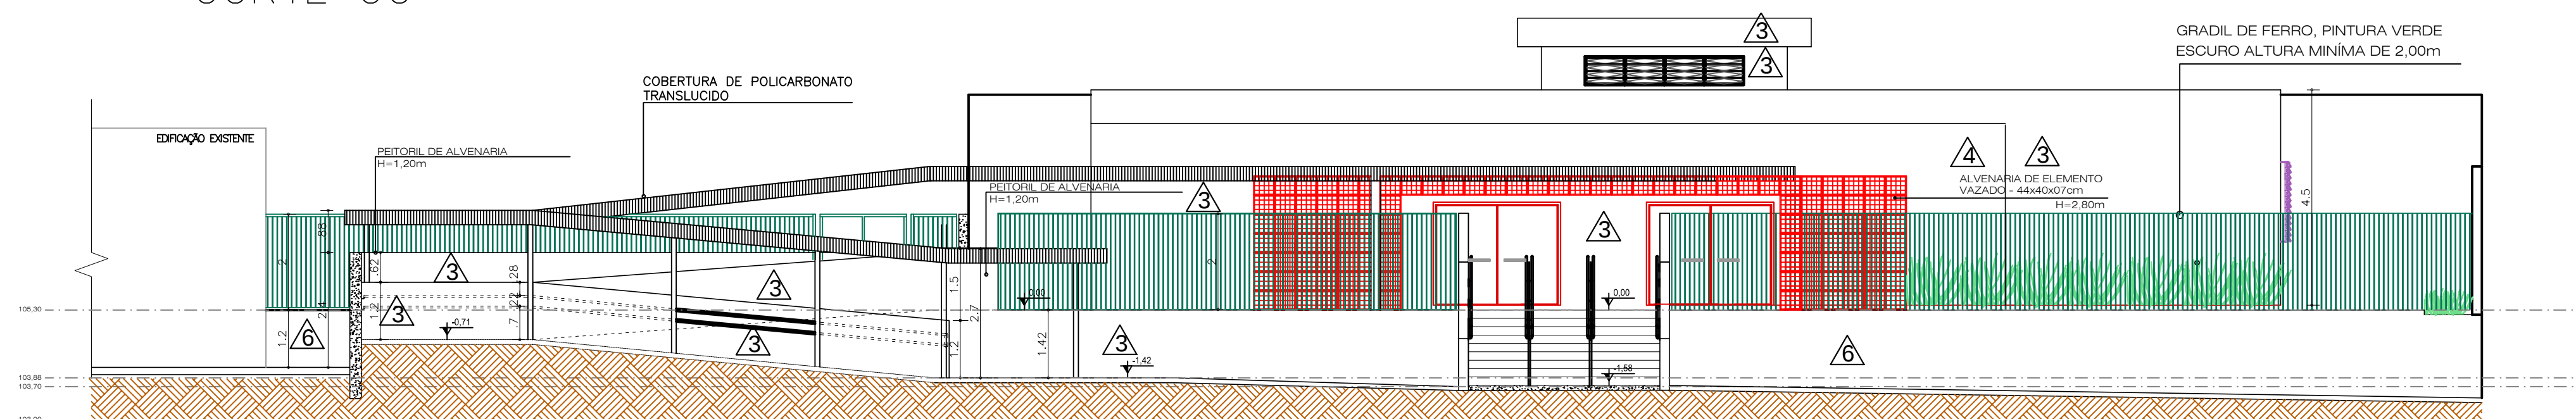

CORTE DD


PROJETO DE BÁSICO DE ARQUITETURA
IMPLANTAÇÃO DE OITO SALAS DE AULA - EDIFORP I

FOLHA: 5/5
ESCALA: 1/100

OBRA:
REFORMA E MANUTENÇÃO DE ESCOLA

LOCAL:
AV. PRESIDENTE TANCREDO ALMEIDA NEVES, 1641 – NÚCLEO ITAIM
CEP: 08530-460 FERRAZ DE VASCONCELOS – SP.

PROPRIETÁRIA:
PREFEITURA MUNICIPAL DE FERRAZ DE VASCONCELOS-SP.
CONTRIBUINTE:
15.004.0005-00
DATA:
10/03/2014

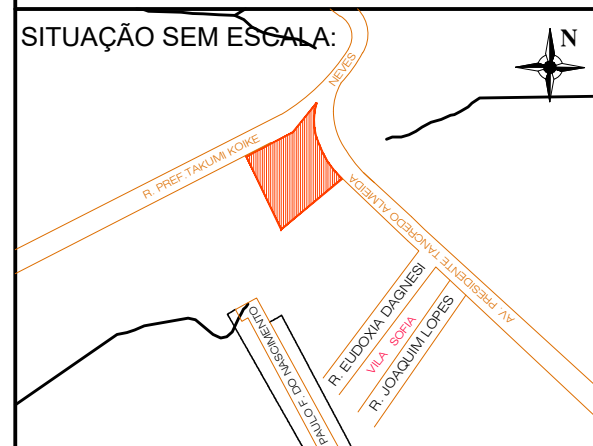

DECLARO QUE A APROVAÇÃO DESTA PROJETO NÃO
IMPLICA NO RECONHECIMENTO, POR PARTE DA
PREFEITURA, DO DIREITO DE PROPRIEDADE DO
TERRENO.

PROPRIETÁRIA:
PREFEITURA MUNICIPAL DA
CIDADE DE FERRAZ DE VASCONCELOS – SP.
CNPJ: 46.523.197/0001-44

QUADRO DE ÁREAS:

- ÁREA JÁ CONSTRUÍDA: 3.438,10 m².
- ÁREA A CONSTRUIR: 980,35 m²
- ÁREA PERMEÁVEL: 575,00m²

NATALIA DOMINGOS LIMA DA SILVA
CAU/SP: A61905-1
RR: 2033673