


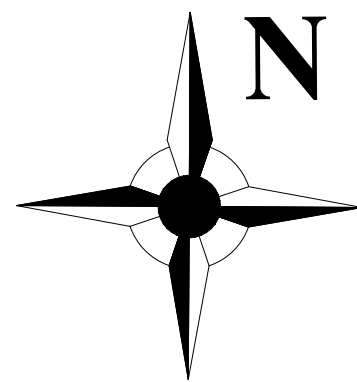

- LEGENDA:
- DEMOLIÇÃO DE PISO
 - CORTE / RETIRADA DE TERRA
 - PREENCHIMENTO DE TERRA
 - RETIRADA ALAMBRADO DA PISCINA - H=5,00m
 - RETIRADA DE PEITORIL- ALVENARIA H=1,20m
- *****DEVERÁ DER RETIRADO COBERTURA DE NAYLON QUE COBRE A ÁREA DA ESCOLA. APROX. 700m²

PROGRAMA		
QUADRO DE QUANTIFICAÇÃO DOS AMBIENTES		
NOME DO AMBIENTE	QUANTIDADE	ÁREA
SALA DE AULA	08	49.70m²
SANITÁRIO ALUNOS - MASCULINO	01	34.20m²
SANITÁRIO ALUNOS - FEMININO	01	34.20m²
SANITÁRIO PROFESSORES	03	11.10m²
TOTAL		139.20m²

- NOTA:
- A PLANTA DO LOTE UTILIZADA COMO BASE PARA A PROPOSTA DE IMPLANTAÇÃO FOI FORNECIDA PELA PREFEITURA DE FERRAZ DE VASCONCELOS.
 - TODAS AS MEDIDAS BEM COMO LOCALIZAÇÃO DAS EDIFICAÇÕES EXISTENTES DEVERÃO SER CONFERIDAS NO LOCAL ANTES DE QUALQUER INTERVENÇÃO.
 - TODAS AS CANELETAS, NOS LOCAIS DE CIRCULAÇÃO E PASSAGEM, DEVERÃO SER TAMPADAS, UTILIZANDO CRITÉRIOS DE SEGURANÇA.
 - TODAS AS GRELHAS E CANELETAS DEVERÃO SER COMPATIBILIZADAS COM O NÍVEL FINAL DOS PISOS.
 - AS ESPESSURAS DE PAREDES, QUANDO INDICADAS REFEREM-SE AOS BLOCOS SEM ACABAMENTO.
 - OS PROJETOS DE FUNDAÇÃO E IMPERMEABILIZAÇÃO, PROJETO ESTRUTURAL, PROJETO DE COMBATE A INCENDIO, PROJETO DE ELÉTRICA E PROJETO DE HIDRAULICA DEVERÃO SER CONTRATADOS E DESENVOLVIDOS POR PROFISSIONAL HABILITADO.
 - DEVERÁ SER INSTALADO SINALIZAÇÃO VISUAL EM TODOS OS AMBIENTES, CONFORME ESPECIFICAÇÕES DA FDE.
 - ESTE DOCUMENTO REFERE-SE A PROJETO BÁSICO DE ARQUITETURA.
 - DEVERÃO SER INSTALADOS CHUVEIROS AUTOMÁTICOS NO CORREDOR DE ACESSO À SAÍDA.
 - AS PORTAS DE ACESSO DEVERÃO FICAR DESTRANCADAS DURANTE TODO O PERÍODO DE PERMANÊNCIA DE PESSOAS DENTRO DA EDIFICAÇÃO.
 - DECLARO QUE A APROVAÇÃO DO REFERIDO PROJETO NÃO IMPLICA EM RECONHECIMENTO SOBRE O DIREITO DE PROPRIEDADE DO IMÓVEL.
 - O BLOCO DE RECREAÇÃO/ALIMENTAÇÃO JÁ EXISTE NO LOTE EM QUESTÃO, SENDO QUE O PROJETO DE REFORMA DO MESMO DEVERÁ SER REALIZADO EM PARALELO A ESTE.
 - O REFERIDO PROJETO IRÁ ATENDER A POPULAÇÃO DE ALUNOS EXISTENTE NA ESCOLA, SENDO QUE OS MESMO SERÃO DIVIDIDOS ENTRE OS BLOCOS DE SALA DE AULA EXISTENTE E O BLOCO NOVO.
 - O MURO EXISTENTE DE DIVISA SERÁ MANTIDO.

PROJETO DE BÁSICO DE ARQUITETURA IMPLANTAÇÃO DE OITO SALAS DE AULA - EDIFORP I

FOLHA: 2/5
ESCALA: 1/200


OBRA:
REFORMA E MANUTENÇÃO DE ESCOLA

LOCAL:
AV. PRESIDENTE TANCREDO ALMEIDA NEVES, 1641 - NÚCLEO ITAIM
CEP: 08530-460 FERRAZ DE VASCONCELOS - SP.

PROPRIETÁRIA:
PREFEITURA MUNICIPAL DE FERRAZ DE VASCONCELOS-SP.

CONTRIBUINTE:
15.004.0005-00

DATA:
10/03/2014

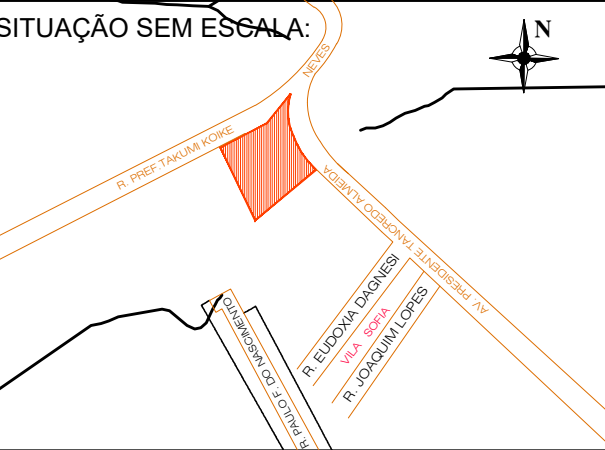

DECLARO QUE A APROVAÇÃO DESTES PROJETO NÃO IMPLICA NO RECONHECIMENTO, POR PARTE DA PREFEITURA, DO DIREITO DE PROPRIEDADE DO TERRENO.

PROPRIETÁRIA:
PREFEITURA MUNICIPAL DA
CIDADE DE FERRAZ DE VASCONCELOS - SP.
CNPJ: 46.523.197/0001-44

NATALIA DOMINGOS LIMA DA SILVA
CAU/SP: A61905-1
RRT: 2033673