
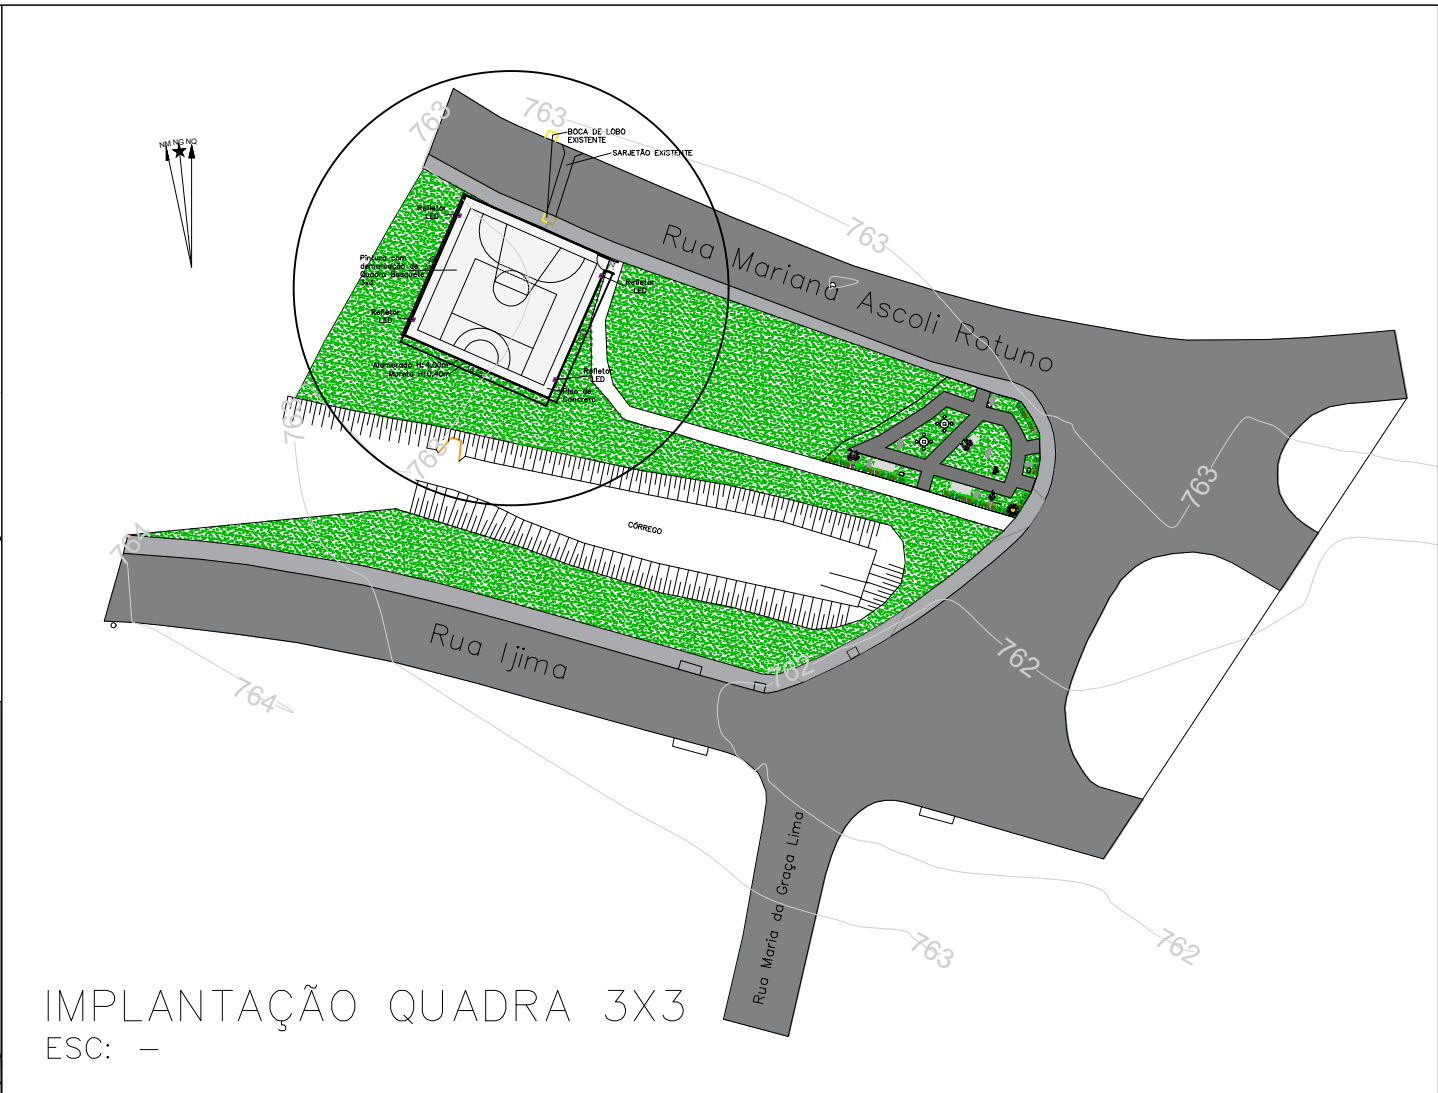


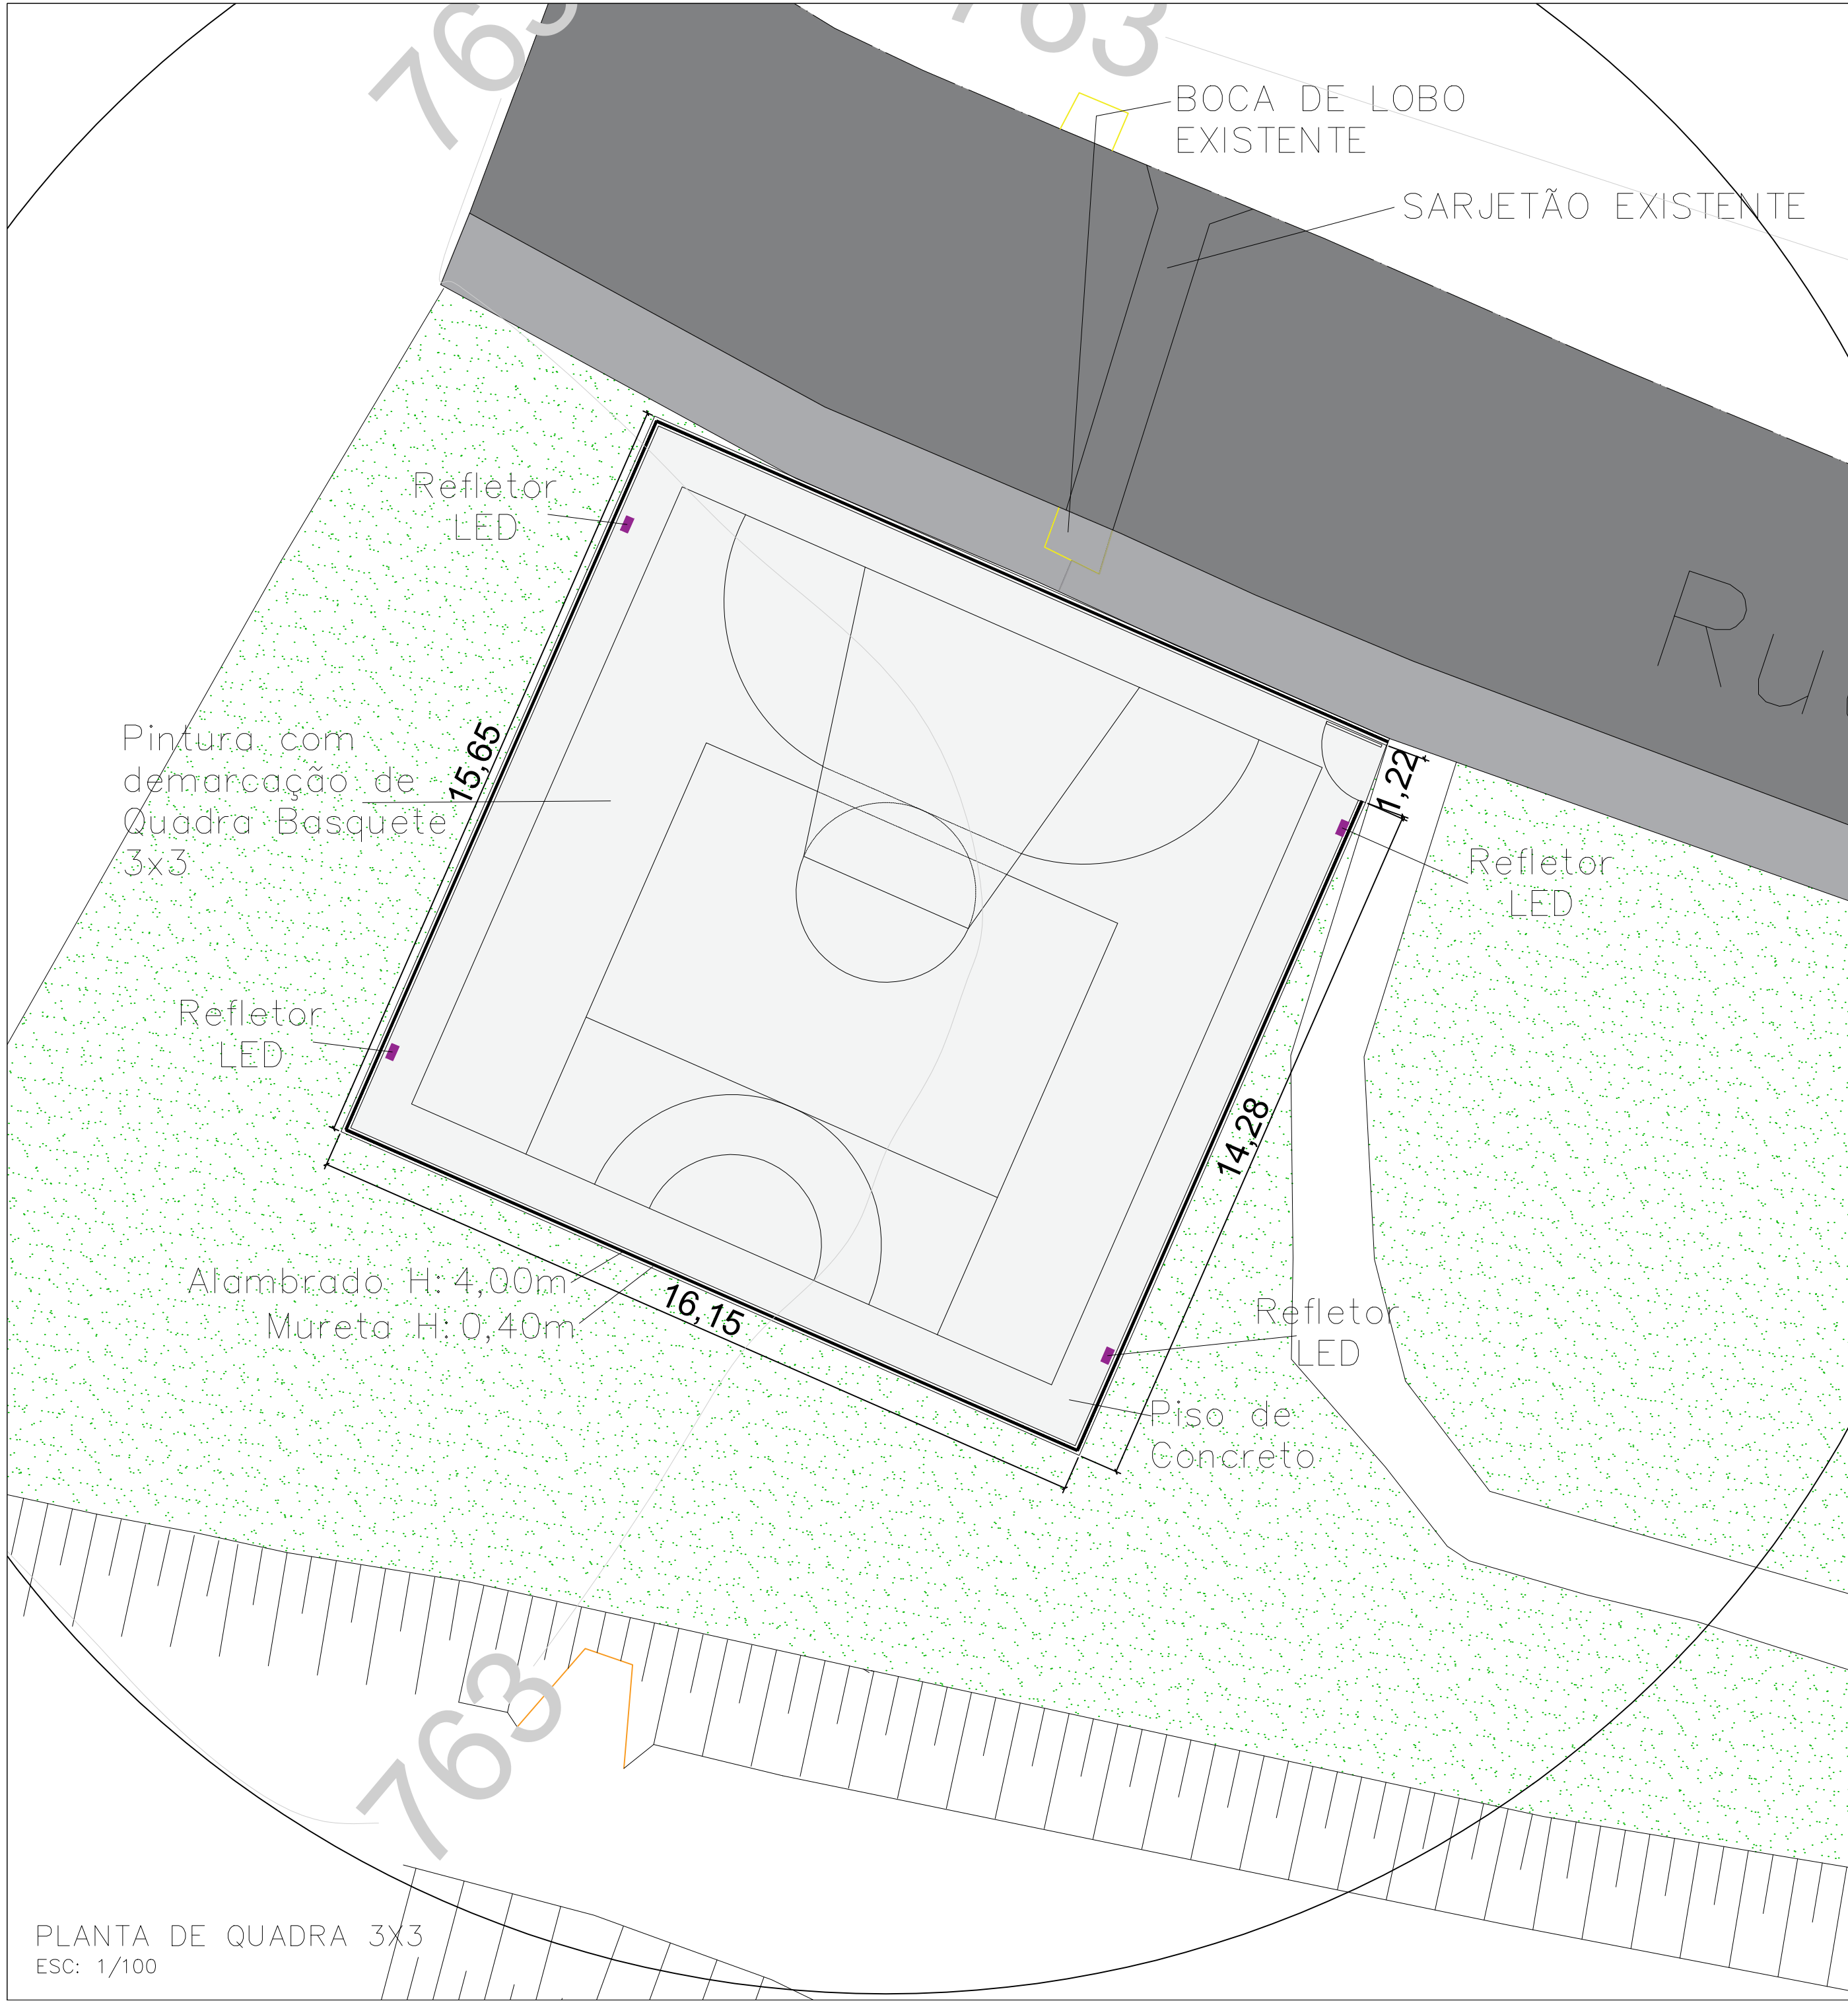

IMPLANTAÇÃO QUADRA 3X3
ESC: —

Terreno: 23.865,50m²
Área de Intervenção: 252,75m²

Projeto:
PLANTA QUADRA 3x3

Prefeitura Municipal de Ferraz de Vasconcelos Prefeita: PRISCILA GAMBALE

 PLANTA QUADRA 3x3
Rua Mariana Ascoli Rotundo - Jardim Leite
Ferraz de Vasconcelos - Estado de São Paulo
COD GOOGLE: -23.543932, -46.379691

Secretaria de PLANEJAMENTO URBANO

Data	Projeto	Secretaria	Eduardo Paiva Arquiteto e Urbanista CAU-SP: A46145-8	Projeto:	ESCALA	Folha
12/01/24	REF. QUADRA	Planejamento	Sec.-Eduardo F. G. de Paiva	Gustavo Brito Processo: 23196/2022	IND	02/02