

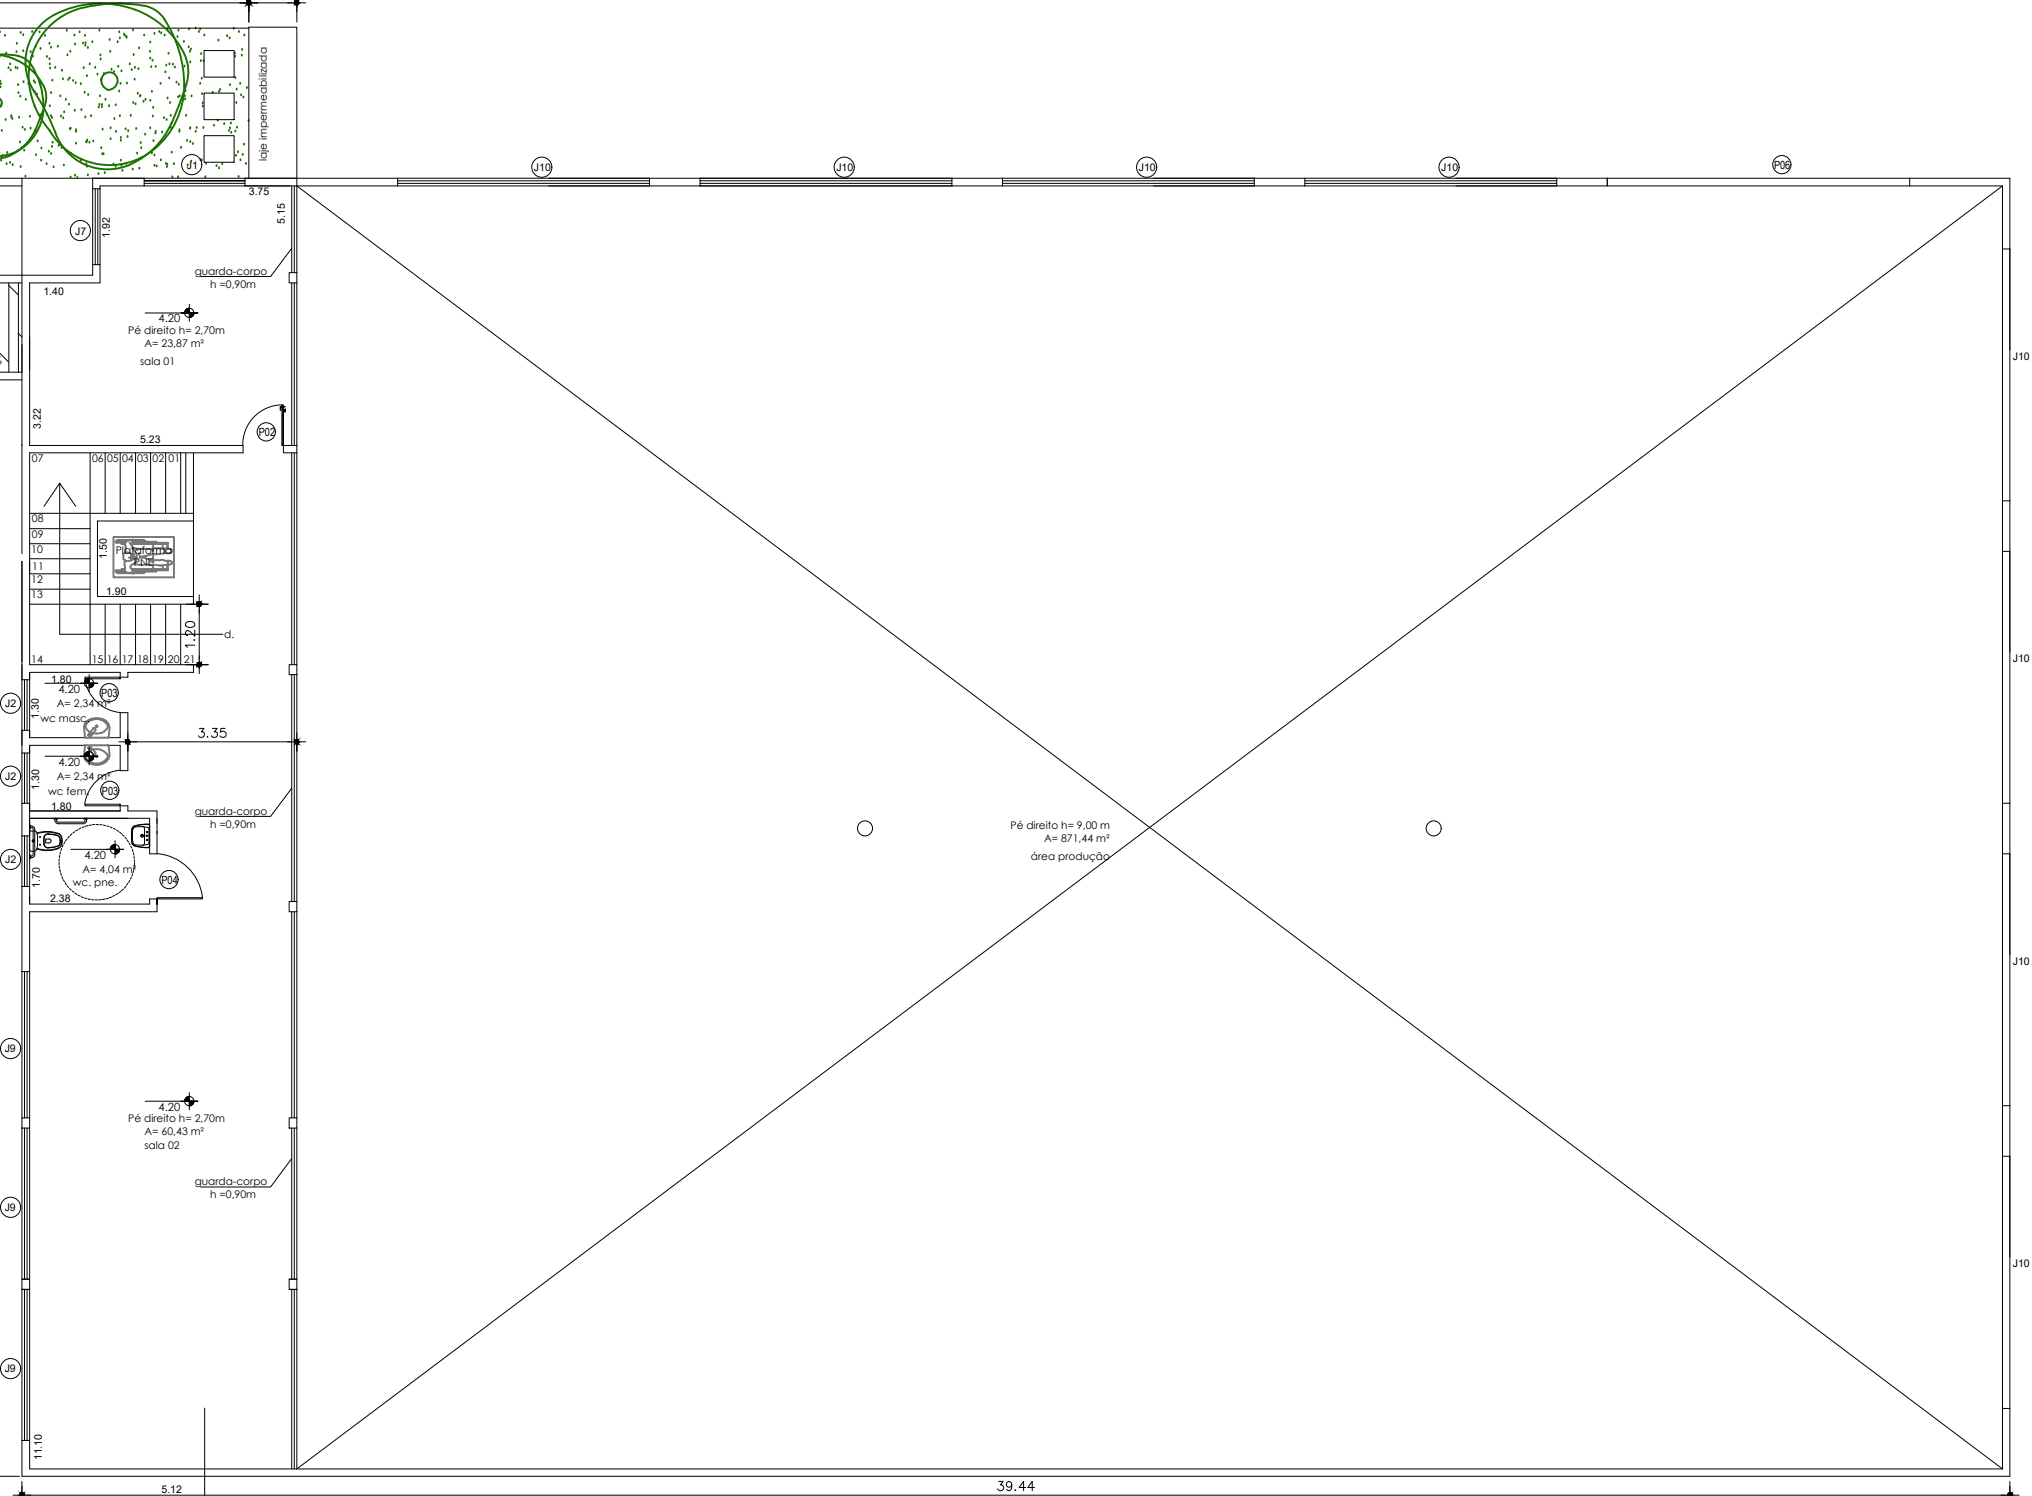


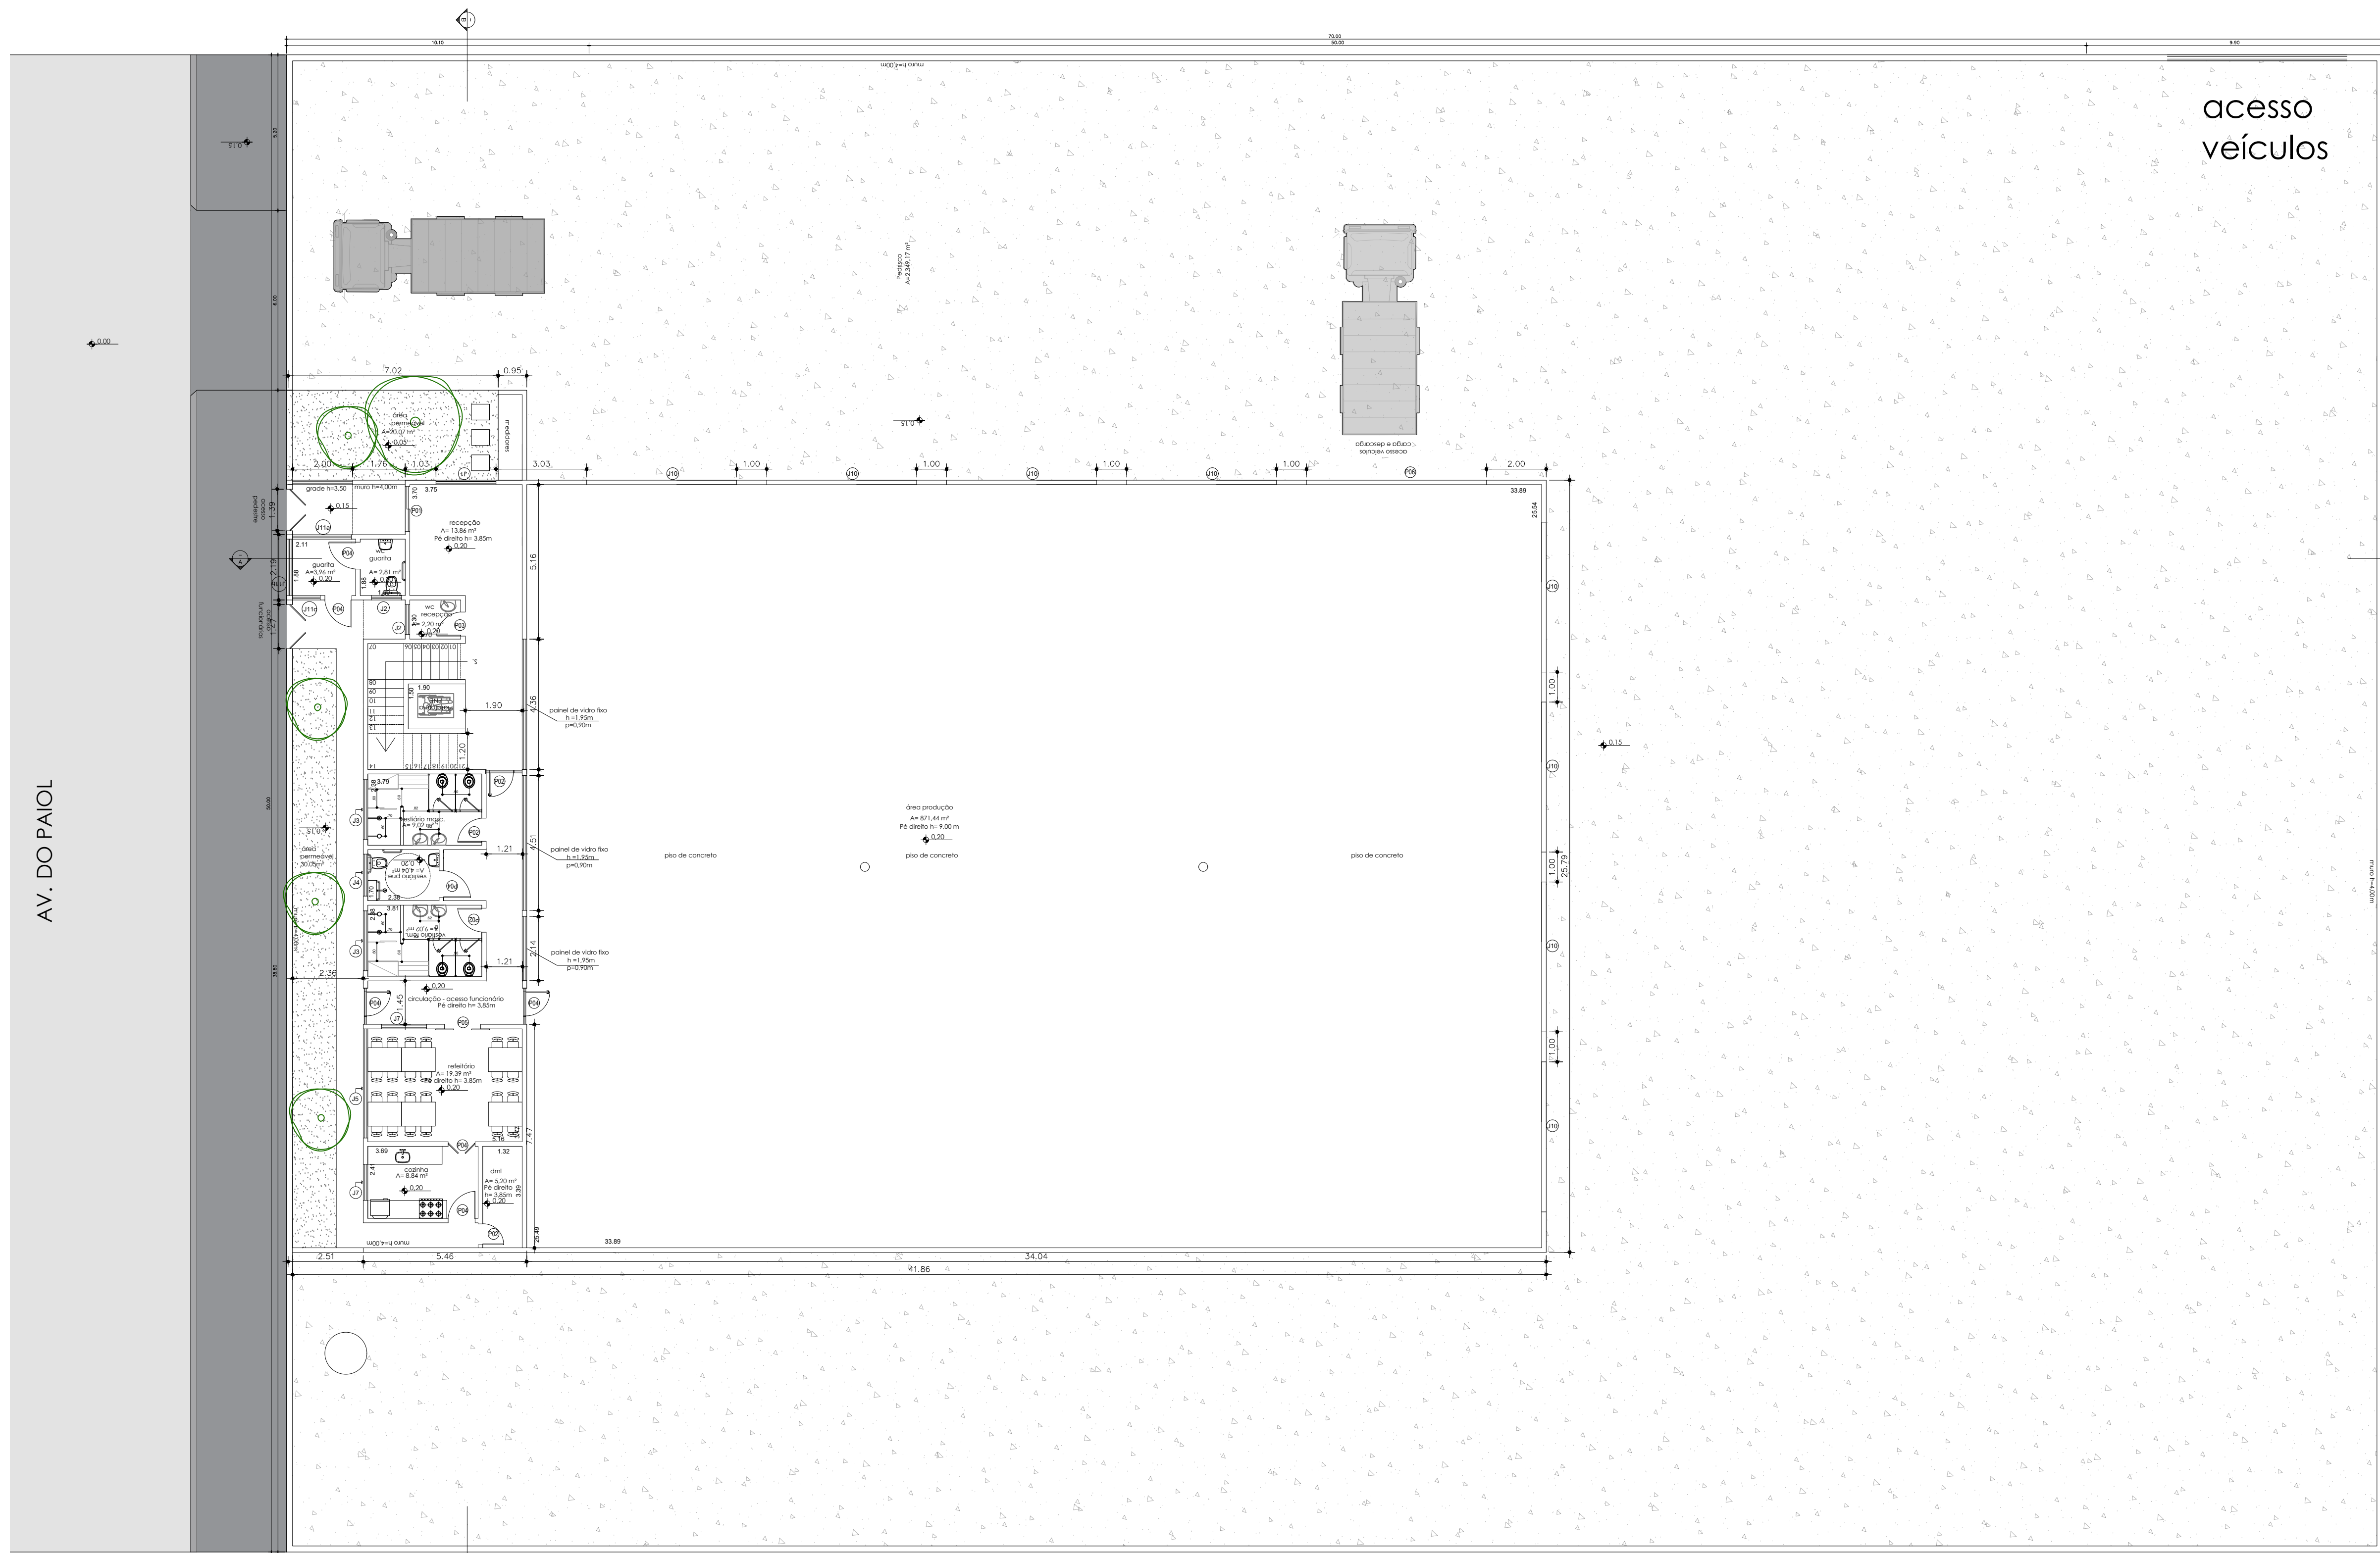


CAIXILHOS E ESQUADRIAS				QUADRO DE ÁREAS			
VÃO	LARGURA	ALTURA	PEITORIL	AMBIENTES	PISO(m2)	1/5	1/8
J1	2.00	5.60	0.50	QUARTO	3.96	0.79	5.67
J2	1.00	0.60	1.50	W.C. PNE. GUAR.	2.81	0.60	0.60
J3	2.00	0.60	2.10	RECEPÇÃO	13.86	2.77	9.85
J4	1.40	0.60	2.10	W.C. RECEPÇÃO	2.20	0.60	0.60
J5	3.50	1.20	0.90	VEST. MASC.	9.02	1.12	1.20
J6	1.20	1.20	0.90	VEST. FEM.	9.02	1.12	1.20
J7	1.50	1.20	0.90	VEST. PNE.	4.04	0.60	0.84
J8	1.40	0.60	1.50	REFEITÓRIO	19.39	3.87	4.20
J9	3.00	1.20	0.90	COZINHA	8.84	1.77	1.80
J10	5.00	2.00	2.10	SALA 01	871.44	174.29	107.00
J11 A	1.95	1.20	0.90	SALA 02	60.43	12.08	10.80
J11 B	1.88	1.20	0.90	W.C. MASC.	2.34	0.60	0.60
J11 C	0.90	1.20	0.90	W.C. FEM.	2.34	0.60	0.60
P1	1.50	2.10	—	W.C. PNE.	4.04	0.60	0.60
P2	0.80	2.10	—	★ VENTILAÇÃO E ILUMINAÇÃO ARTIFICIAL			
P3	0.70	2.10	—				
P4	0.90	2.10	—				
P5	1.20	2.10	—				
P6	6.00	4.50	—				

QUADRO DE MATERIAIS	
PISO	PISO CERÂMICO ESMALTADO ÁREAS INTERNAS
PISO	LASTRO DE CONCRETO ÁREA DE PRODUÇÃO
PAREDE SAN.	AZULEJO BRANCO H=1,80
PAREDES EXT.	TINTA PVA LÁTEX - SOB REBOCO
PAREDES INT.	TINTA PVA LÁTEX - SOB REBOCO E MASSA CORRIDA
PASSEIO	CONCRETO COM PREPARO DE CAIXA E ACABAMENTO TIPO BAMBOLÊ
PISO ÁREA EXT	PEDRISCO


IMPLANTAÇÃO CENTRO DE TRIAGEM
ESC: 1/125

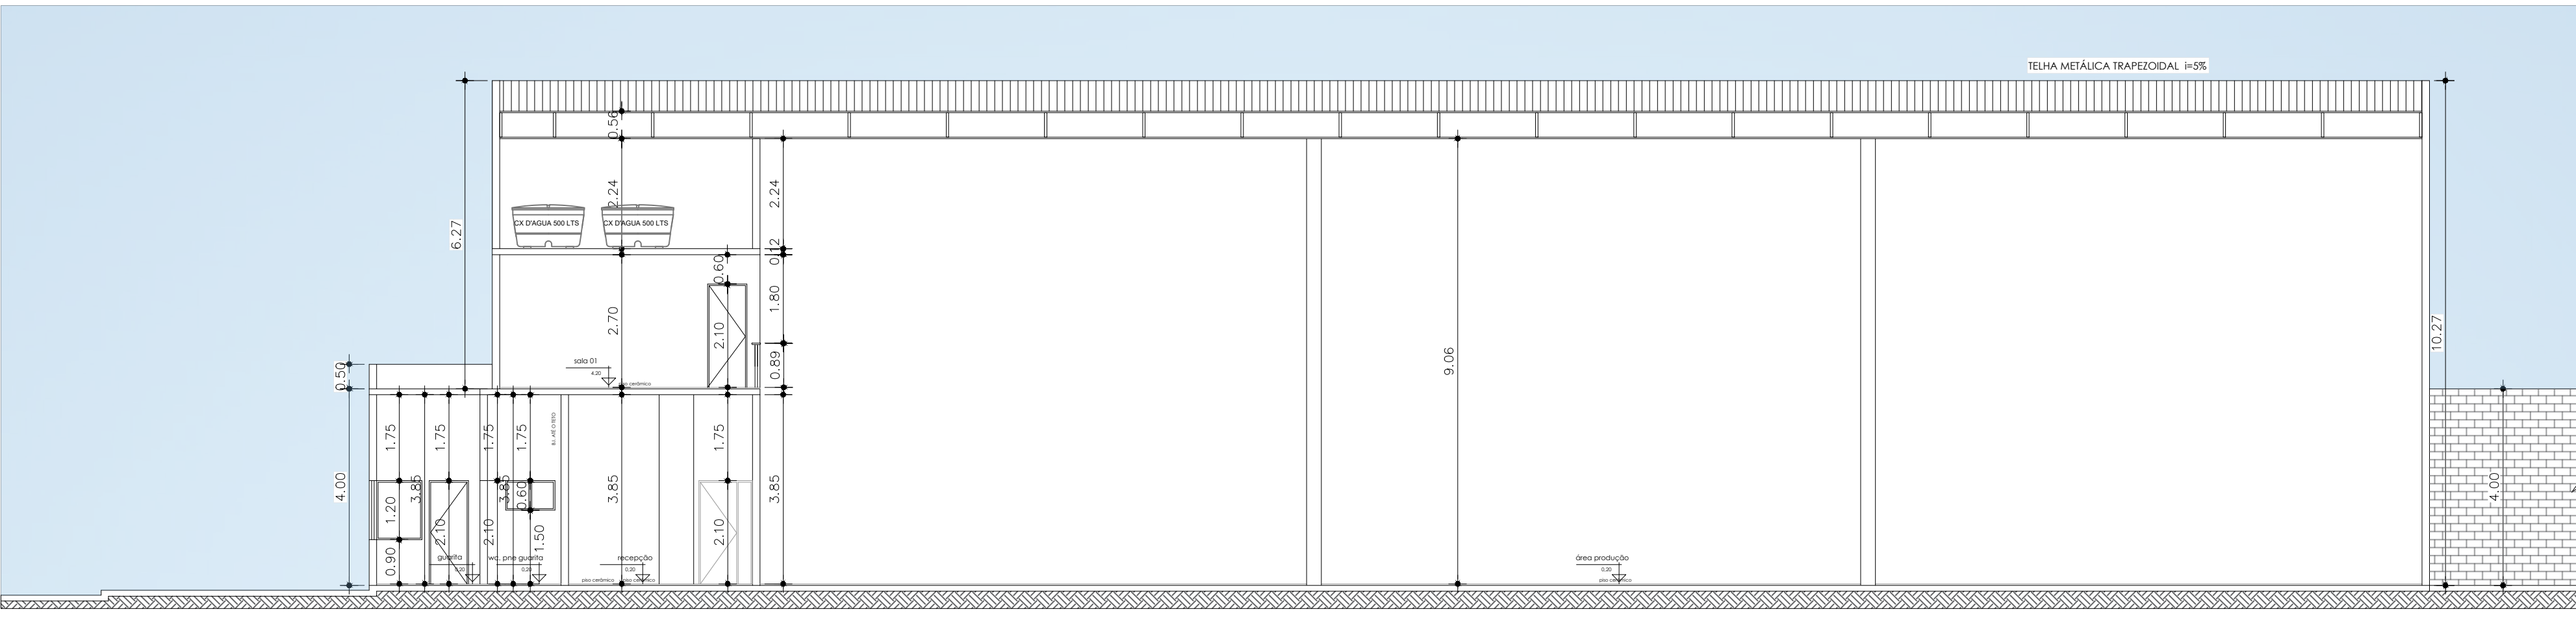


CORTE LONGITUDINAL AA
ESC: 1/100

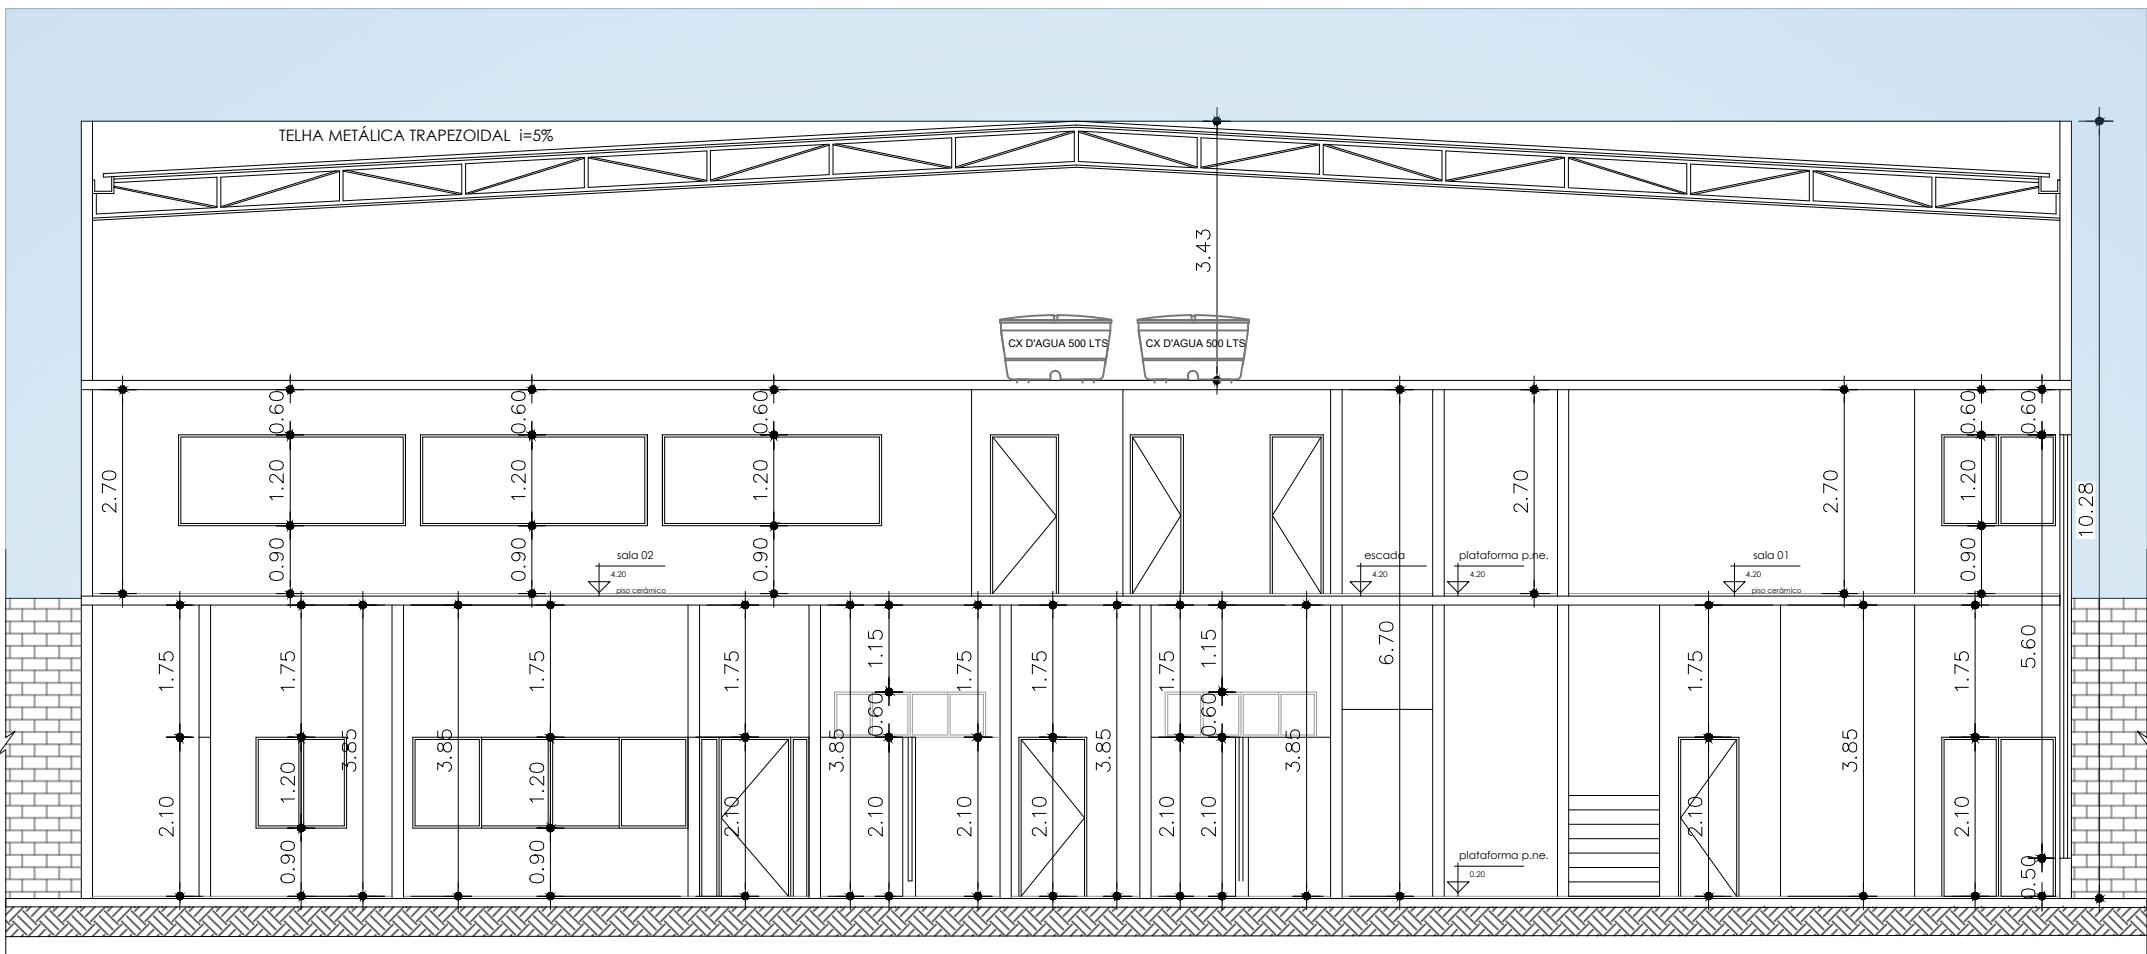

CORTE TRANSVERSAL BB
ESC: 1/100

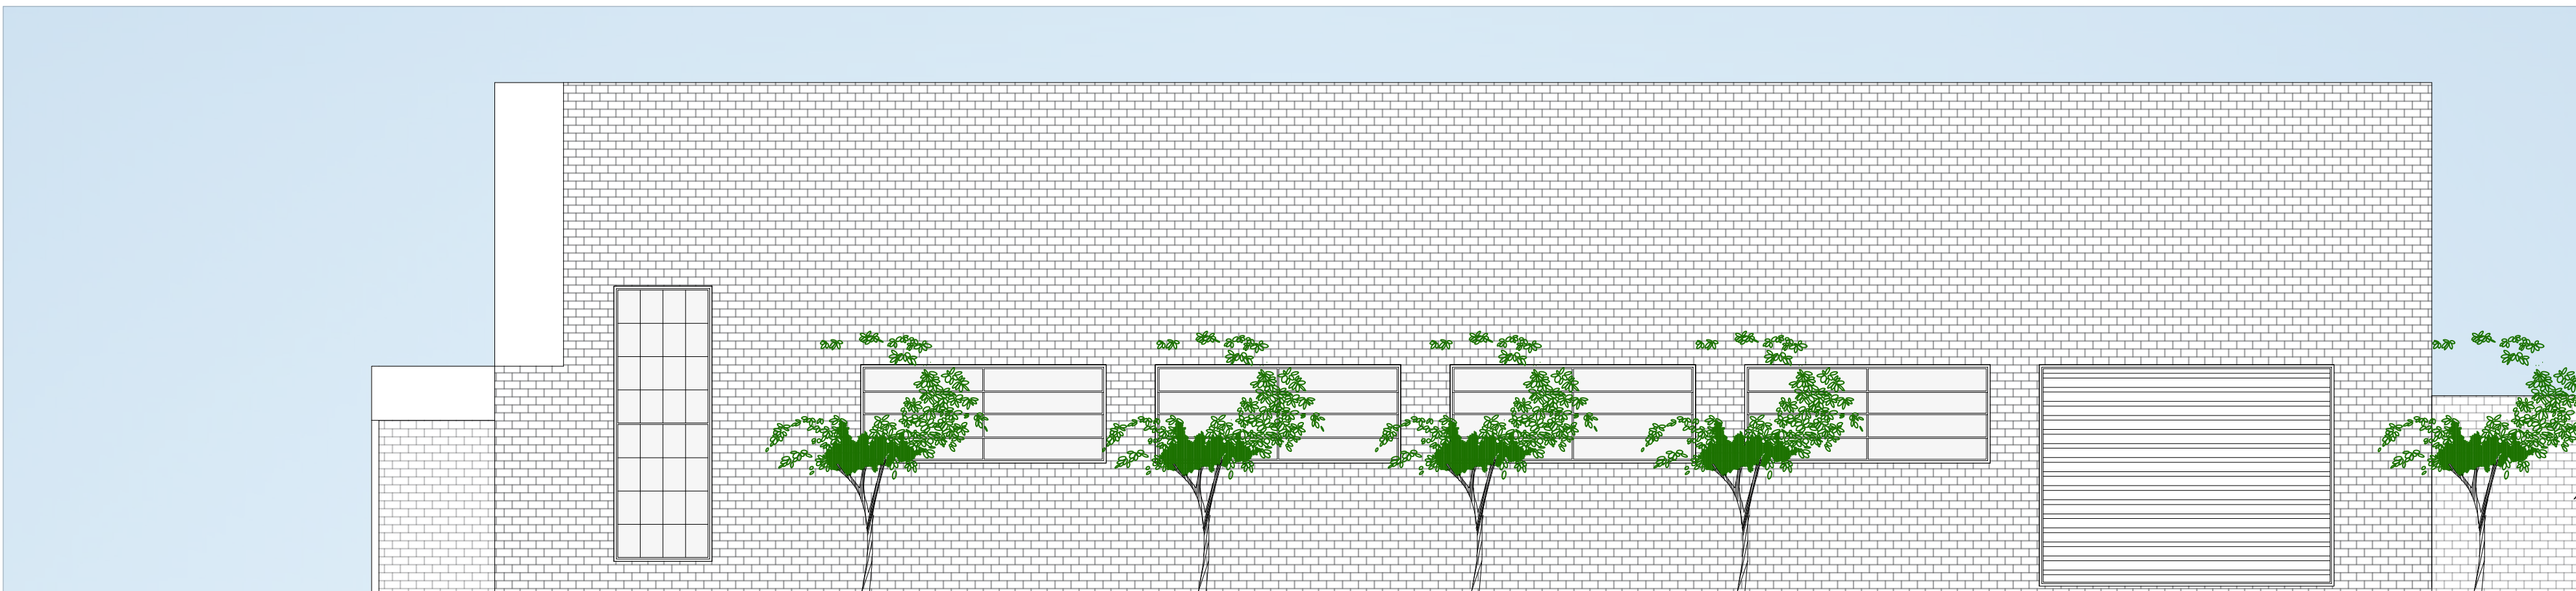

FACHADA LATERAL
ESC: 1/100

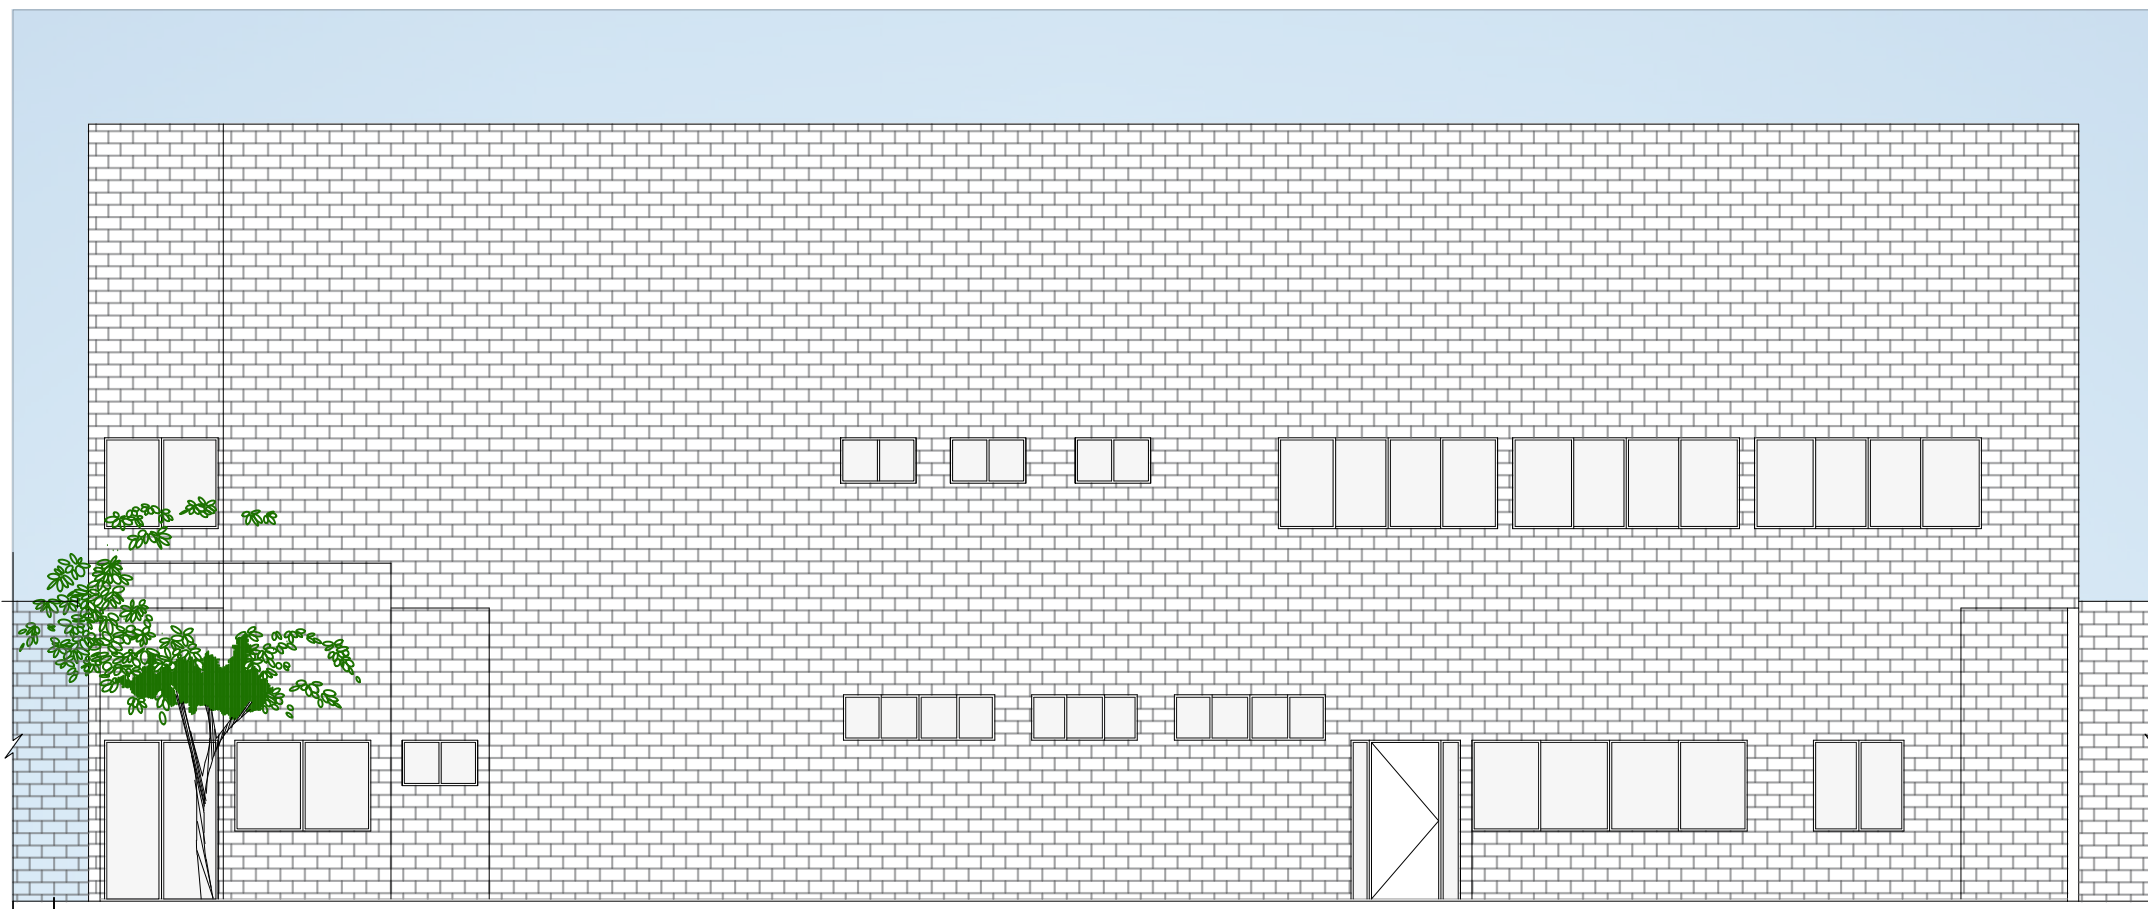

FACHADA FRONTAL
ESC: 1/100

PLANTA DE CONSTRUÇÃO CENTRO DE TRIAGEM		FOLHA: 02/07
CONSTRUÇÃO CENTRO DE TRIAGEM		ESCALA: INDICA
LOCAL: ESTRADA IBRAIM TANIOS ABI CHEDID, ESQ. LUIS ANTONIO DE PAIVA		REVISÃO: 00
ZONA: Z3		
VILA ROMANÓPOLIS - FERRAZ DE VASCONCELOS - SP		
PROPRIETÁRIO: PREFEITURA MUNICIPAL DA CIDADE DE FERRAZ DE VASCONCELOS		CONTRIBUINTE: 29.0017.0002-000
DATA: MAIO/2024		
SITUAÇÃO SEM ESCALA:		DECLARO QUE A APROVAÇÃO DESTA PROPOSTA NÃO IMPLICA NO RECONHECIMENTO, POR PARTE DA PREFEITURA, DO DIREITO DE PROPRIEDADE DO TERRENO.
QUADRO DE ÁREAS GERAIS:		RESPONSÁVEL TÉCNICO: ARQUITETO E URBANISTA EDUARDO FIGUEIREDO GOMES DE PAIVA CAU-SP: 446145-8 RRT:13146068
ÁREA TERRENO:.....52.570,72 m²		
ÁREA CONSTRUÍDA:1.200,23 m²		