



COTA (+0,20 A +4,20)

COTA (0,20 A 4,20)		
Geometria	Largura	1.200 m
	Espessura	0.10 m
	Piso	0.300 m
	Espelho	0.190 m
	Desnível que vence	4.37 m
Cargas	N° de degraus	23
	Piso final	cota +4,20
	Piso inicial	cota +0,00
	Peso próprio	0.250 t/m2
	Degraus (Concretado com a laje)	0.201 t/m2
Materiais	Revestimento	0.100 t/m2
	Guarda-corpos	0.100 t/m
	Sobrecarga	0.150 t/m2
	Concreto	C25, em geral
	Aço	CA-50-A e CA-60-B
	Cob. geométrico	3.0 cm

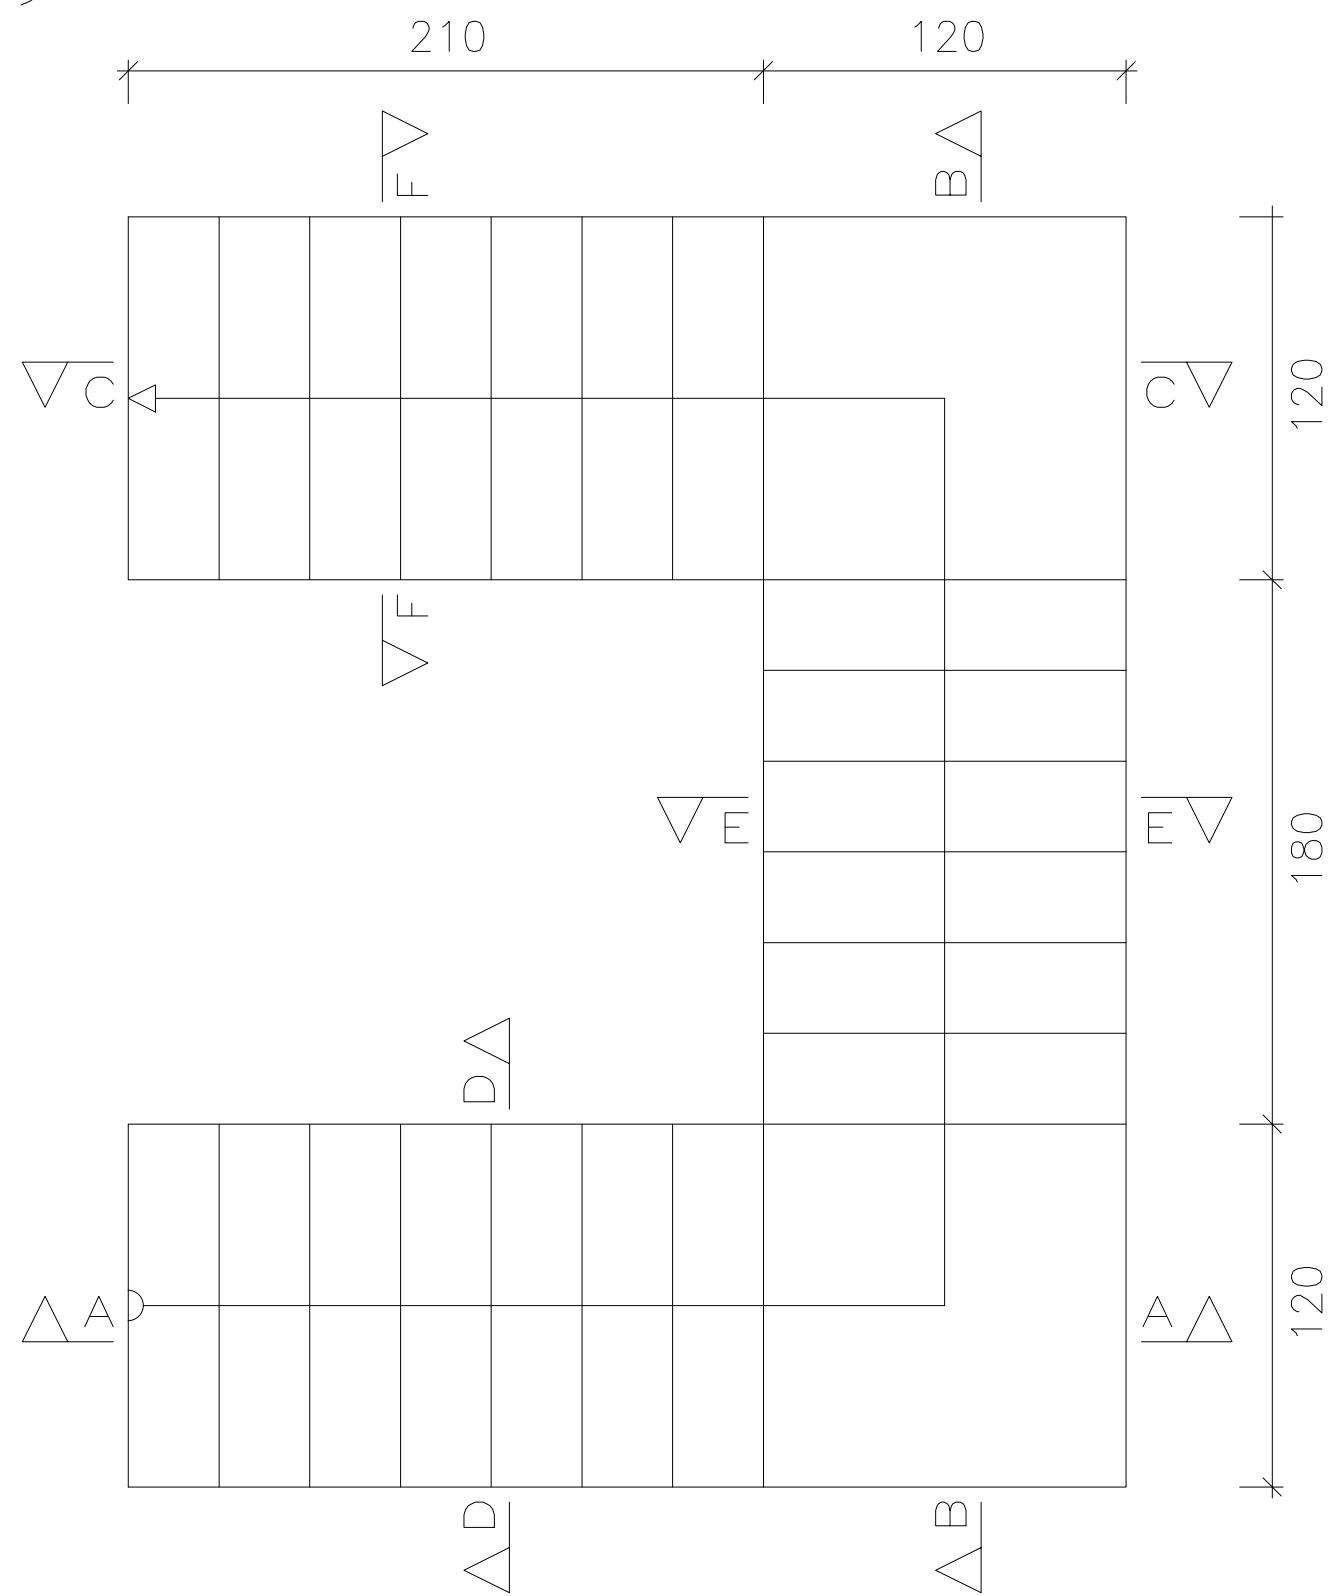


COTA (+4,20 A +7,10)


Tramo 2		
Geometria	Largura	1.200 m
	Espessura	0.10 m
	Piso	0.300 m
	Espelho	0.170 m
	Desnível que vence	2.89 m
Cargas	N° de degraus	17
	Piso final	cota +7,10
	Piso inicial	cota +4,20
	Peso próprio	0.250 t/m2
	Degraus (Concretado com a laje)	0.185 t/m2
Materiais	Revestimento	0.100 t/m2
	Guarda-corpos	0.100 t/m
	Sobrecarga	0.150 t/m2
	Concreto	C25, em geral
	Aço	CA-50-A e CA-60-B
	Cob. geométrico	3.0 cm

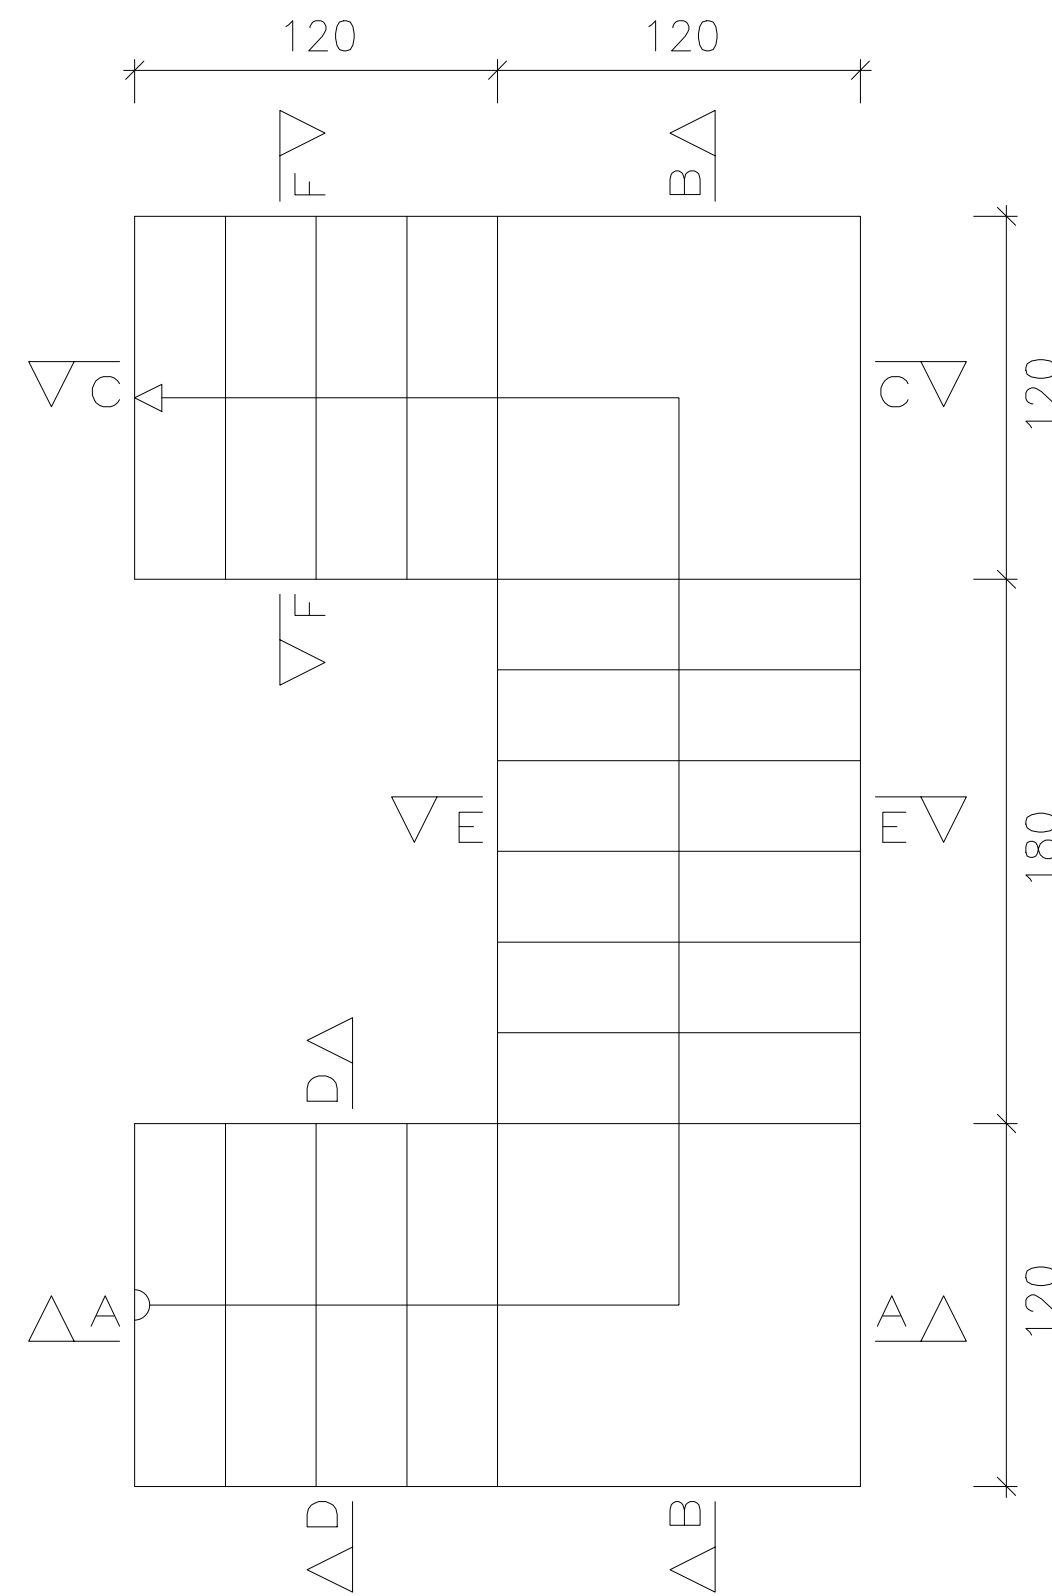


Seção A-A

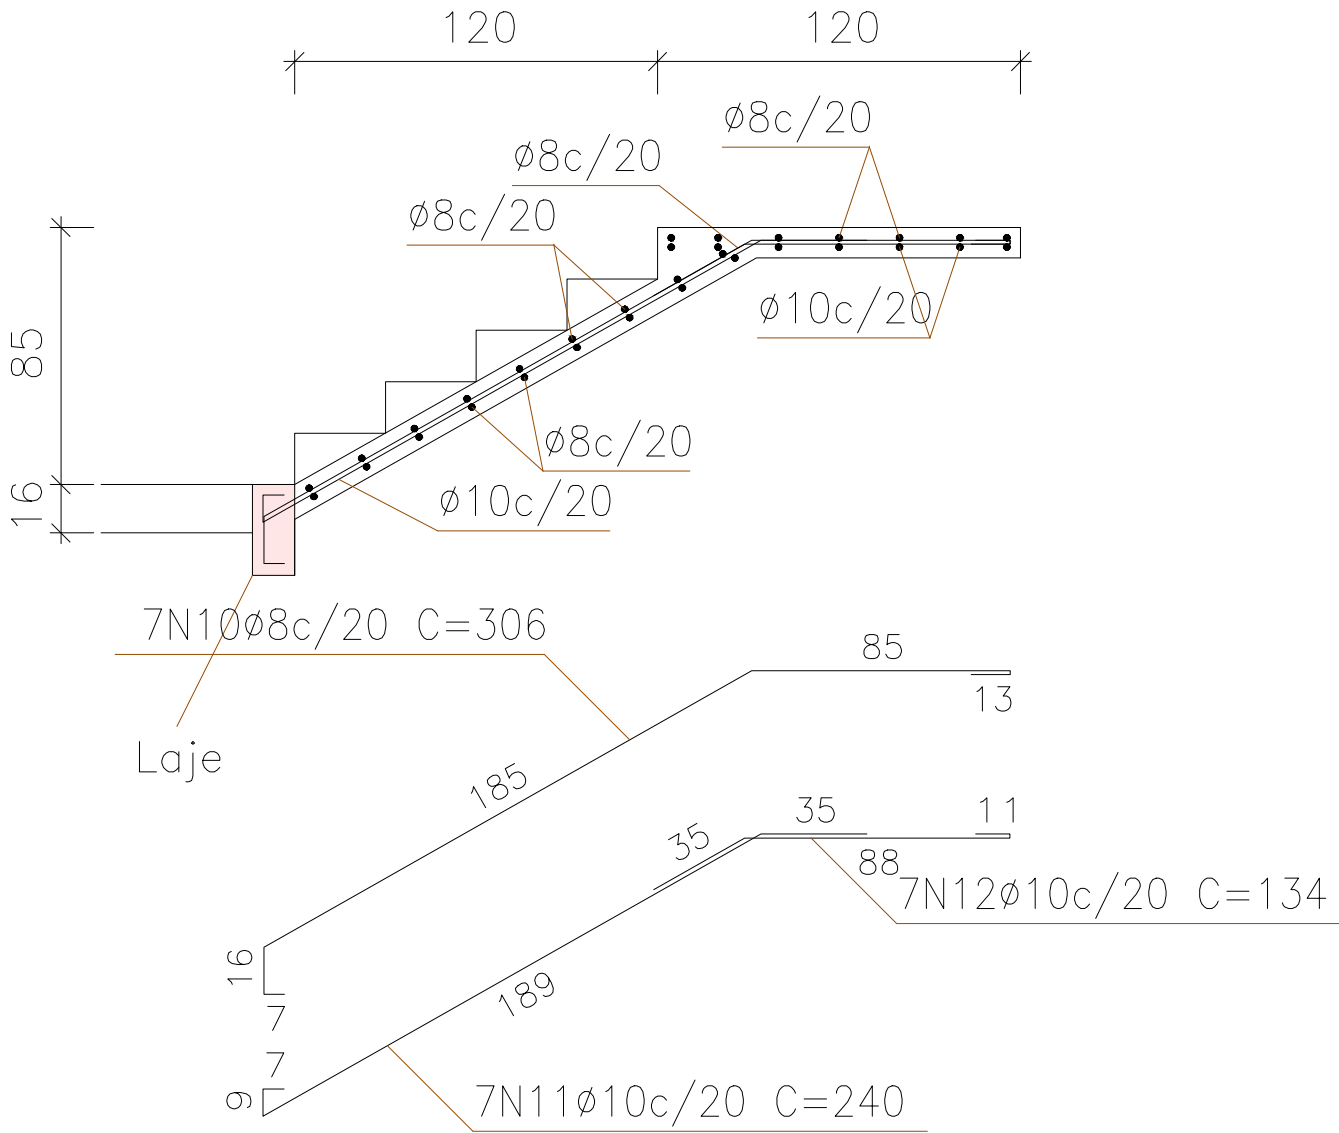


Seção A-A

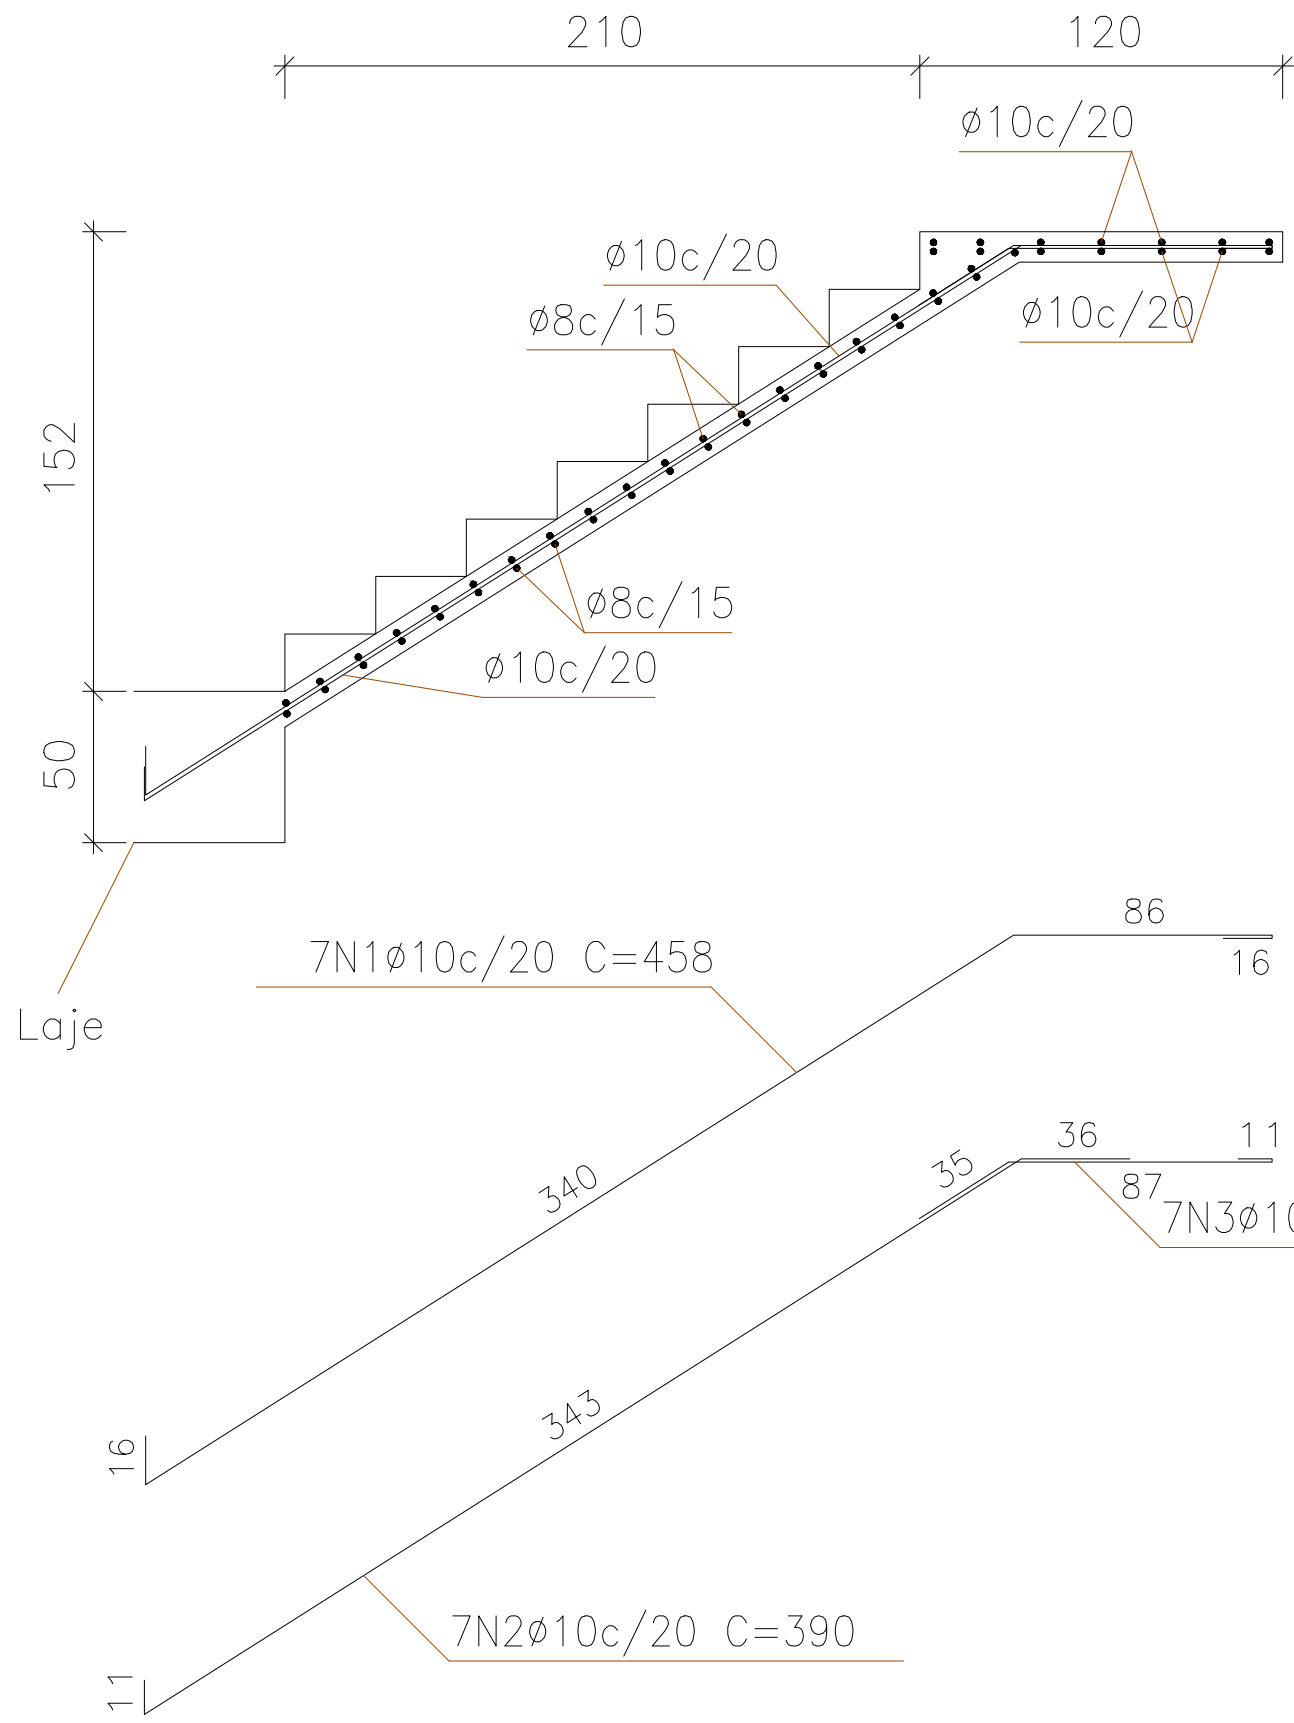


Seção B-B

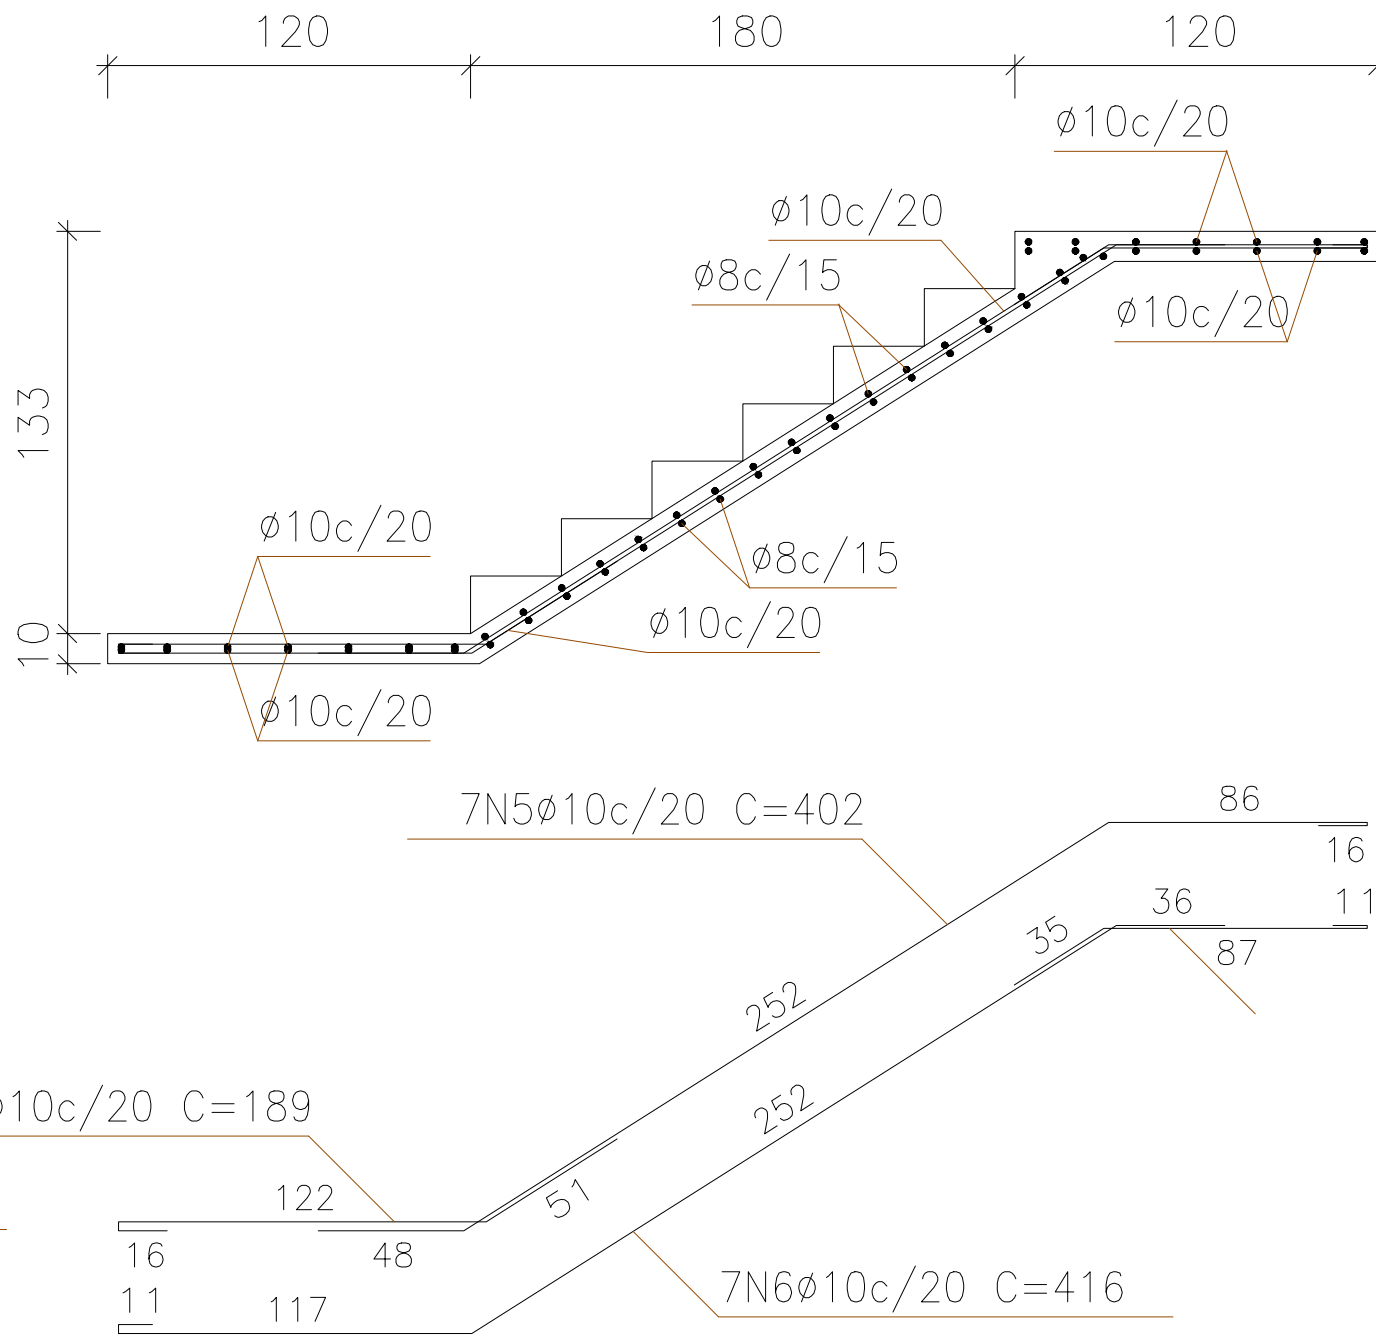


Seção B-B

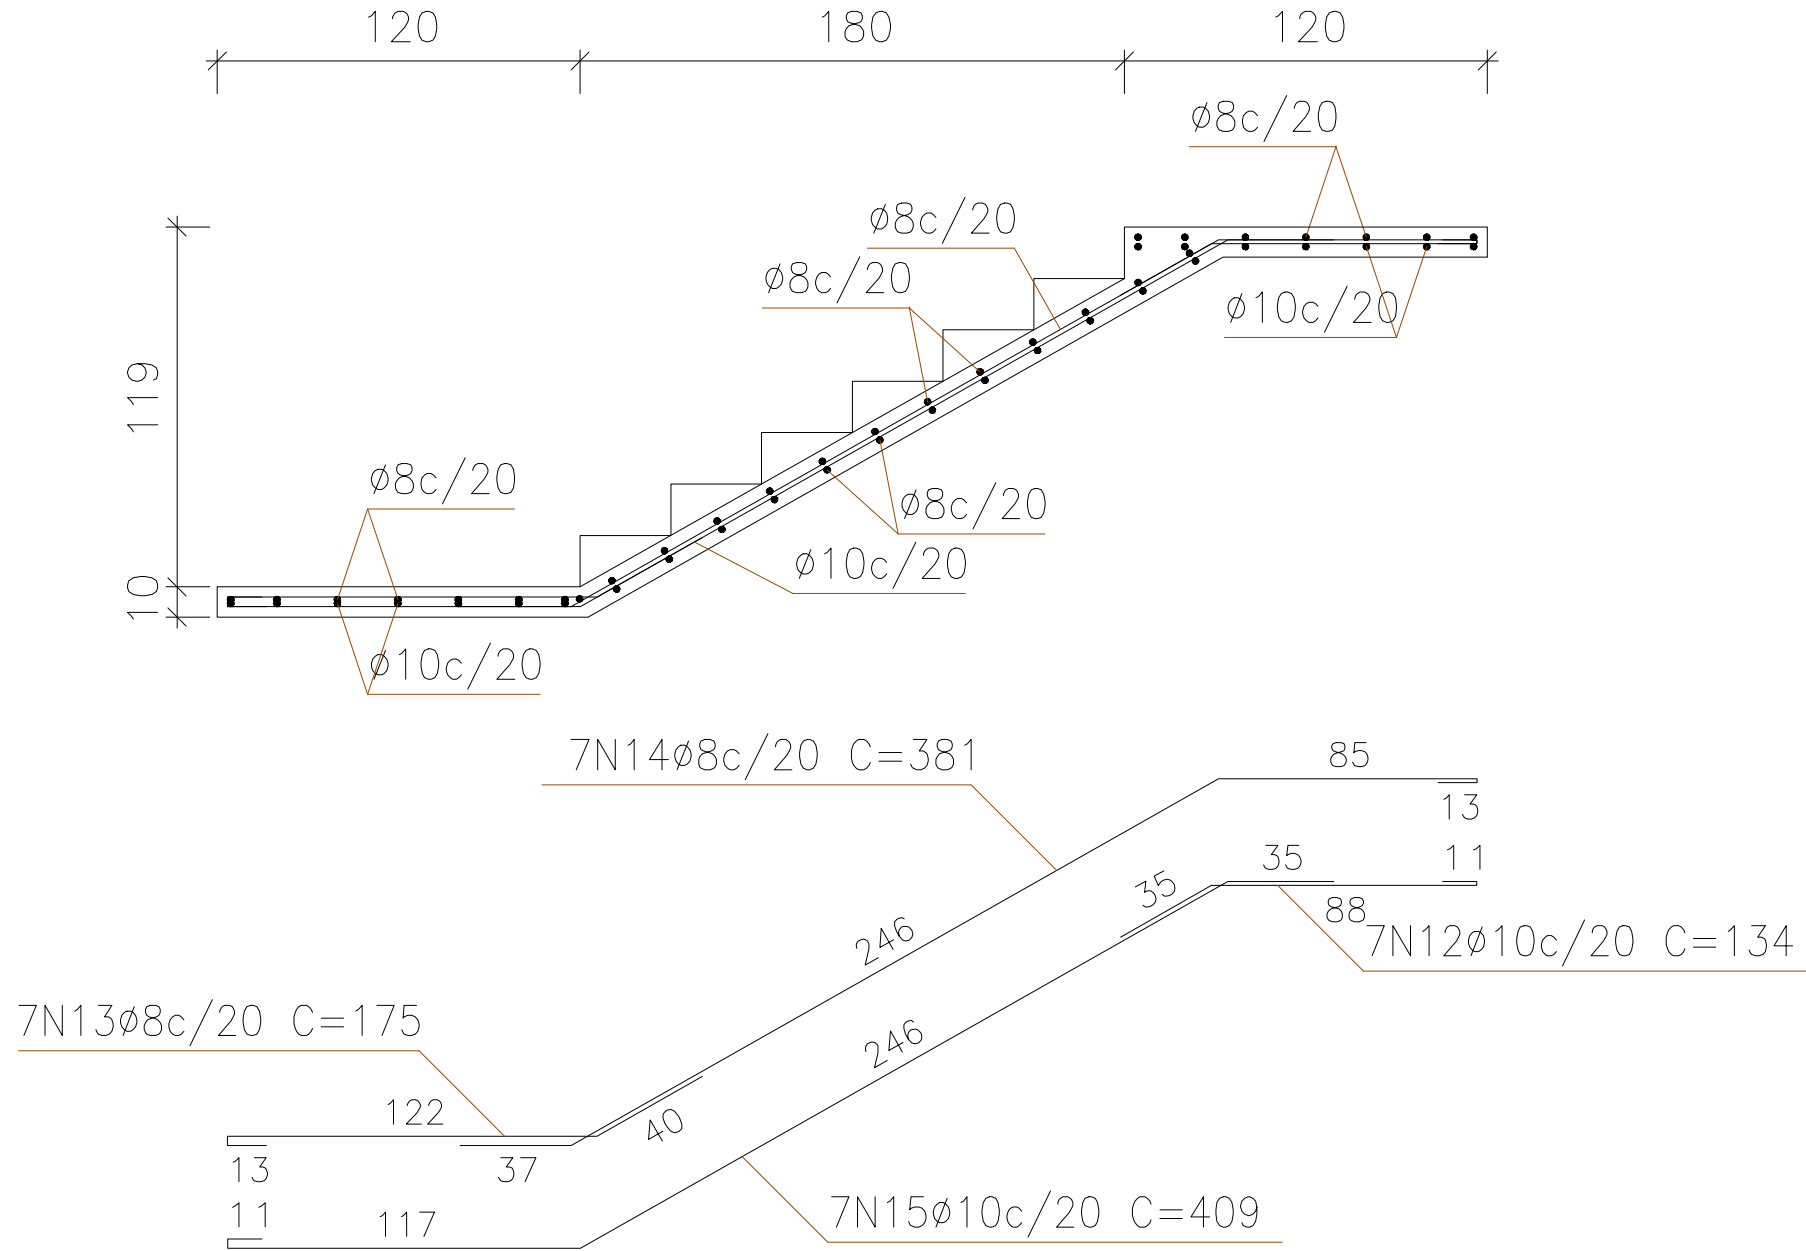


Seção C-C

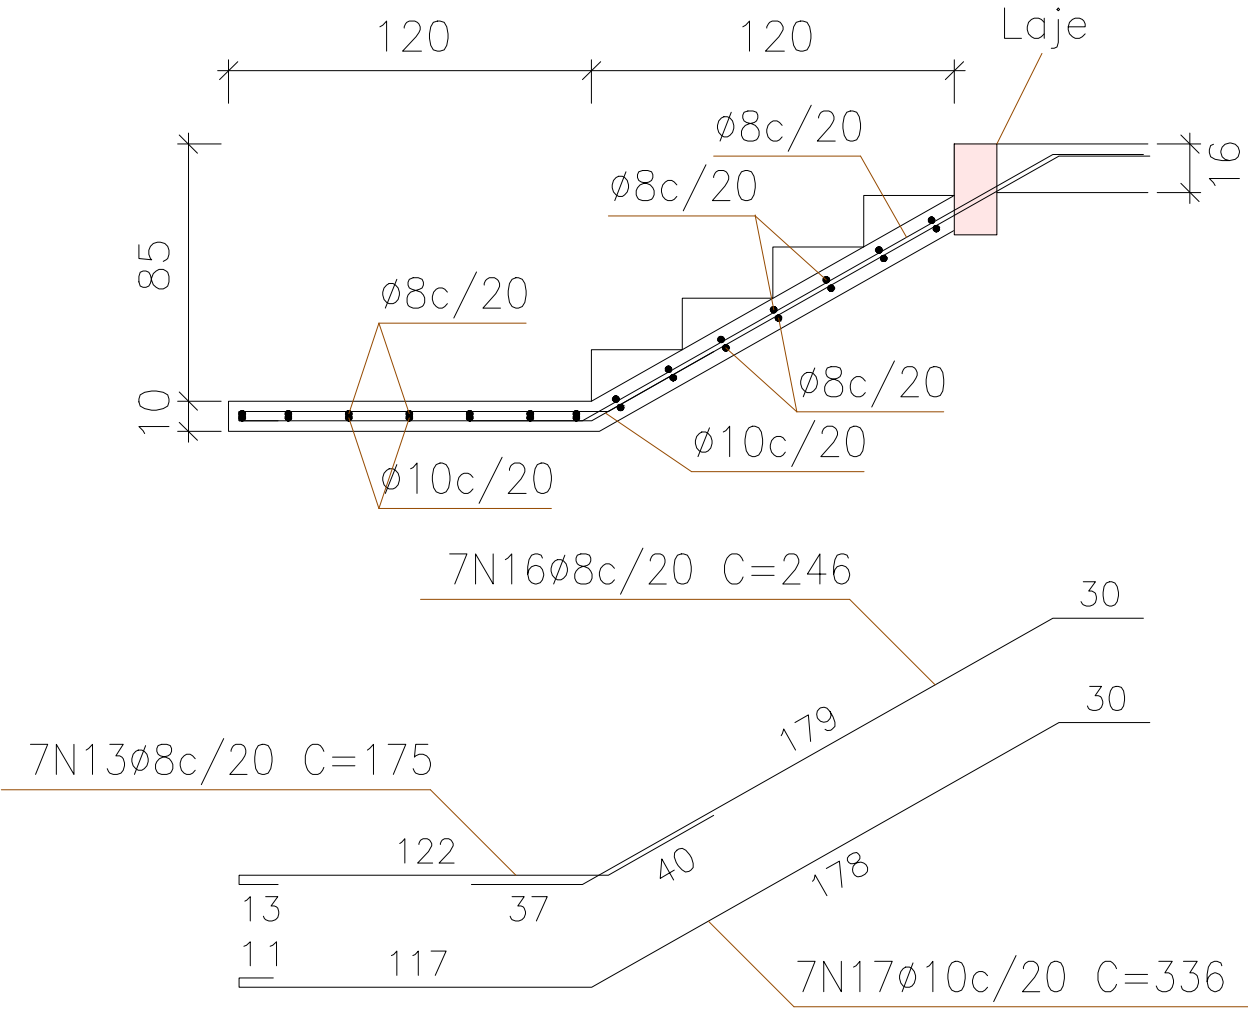


Seção C-C

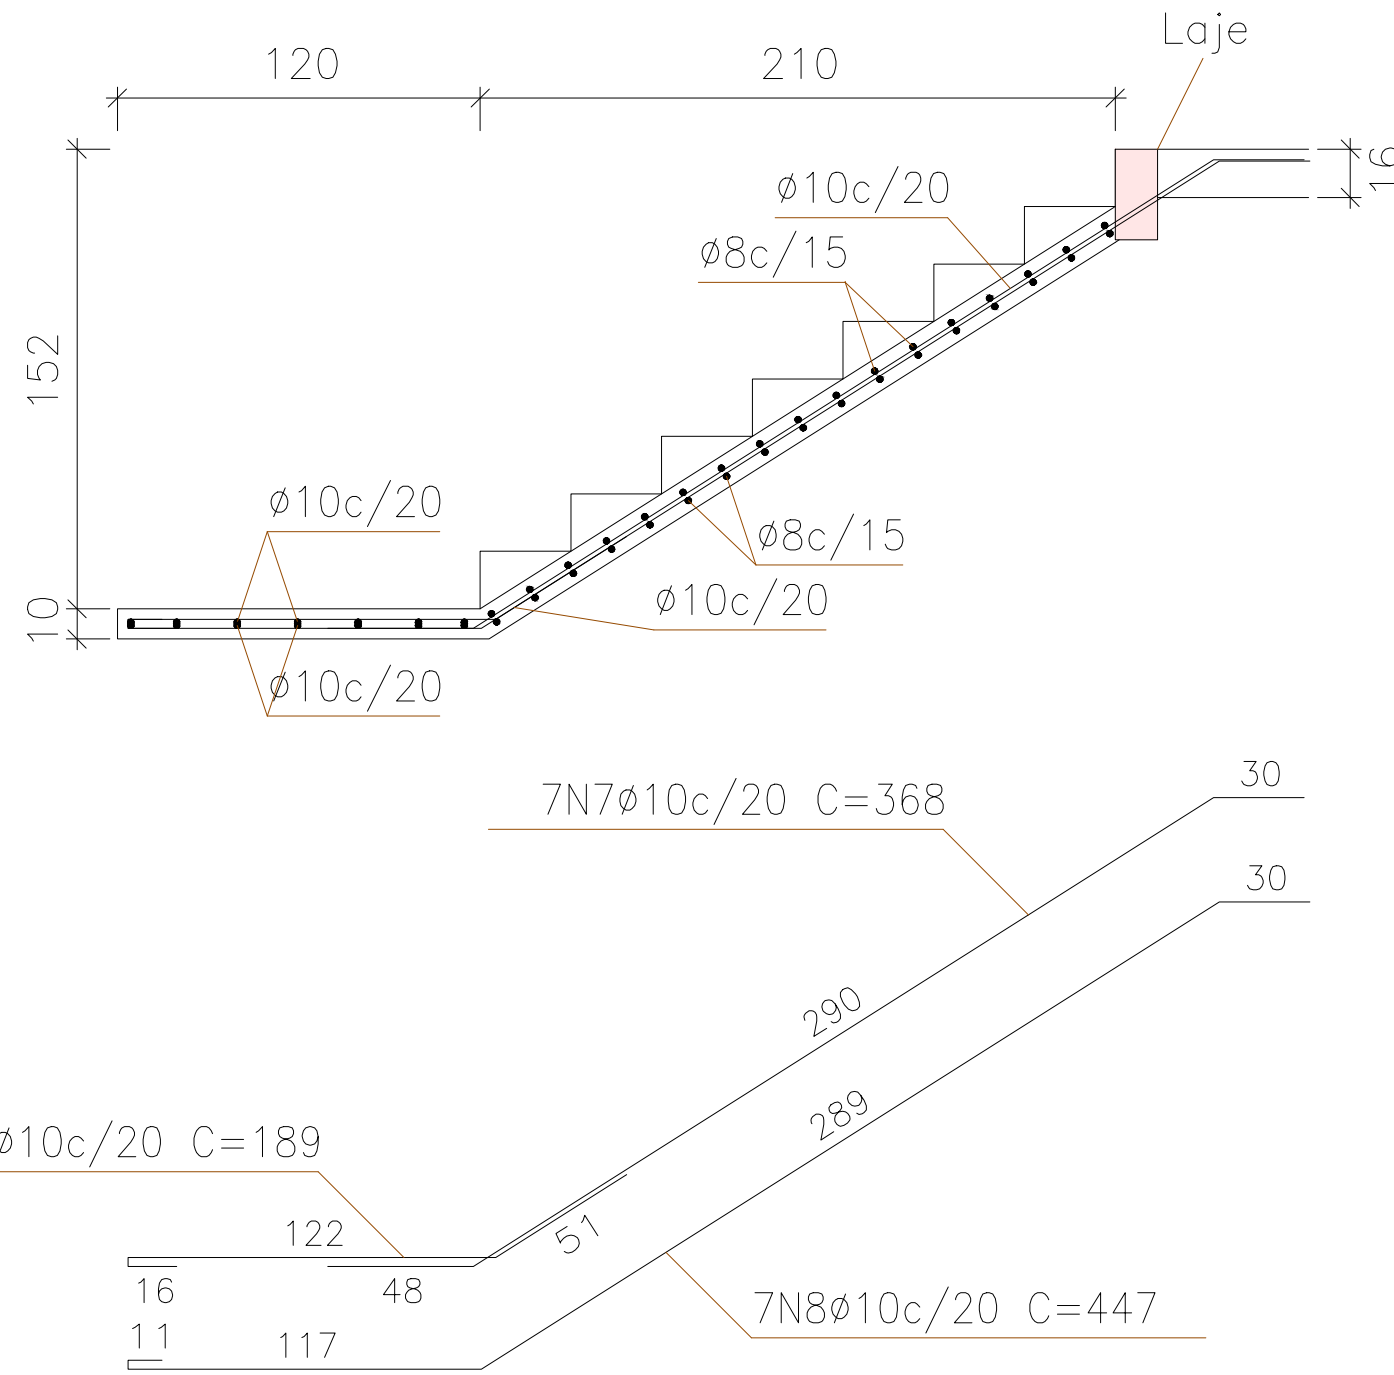


Seção D-D

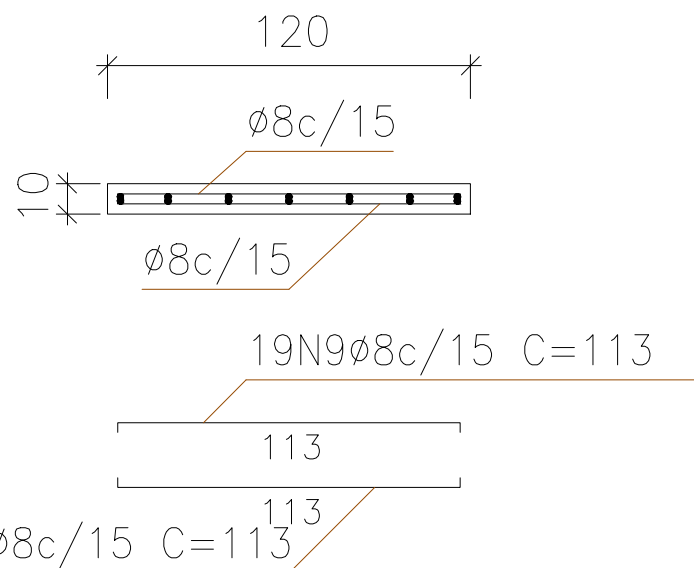


Seção E-E

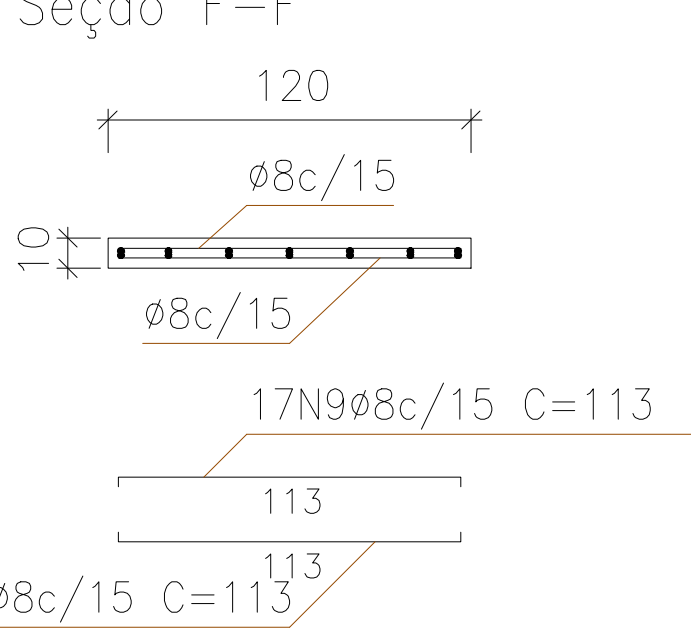

Seção E-E

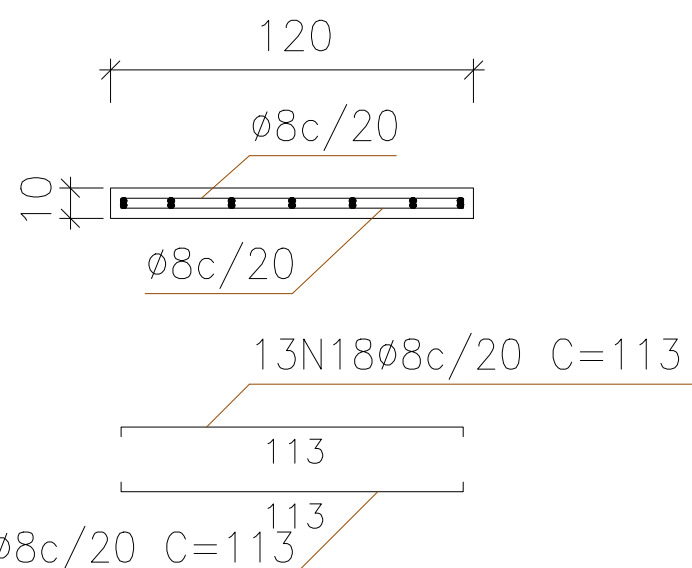

Seção F-F

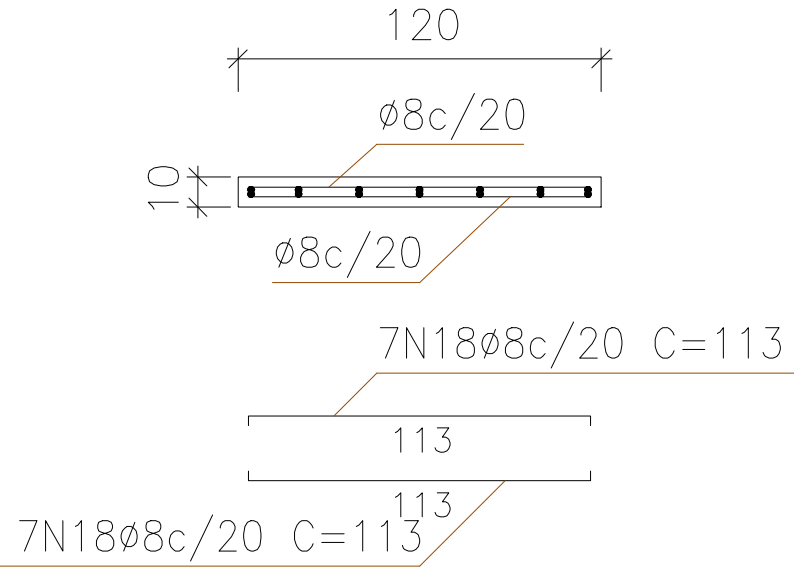

DETALHAMENTO ESCADA CENTRO DE TRIAGEM

ESC: 1/50

Resumo Aço	Comp. total	Peso+10%	Total
Escada 4	(m)	(kg)	
CA-50-A ø8	154.2	67	
ø10	87.7	61	128

Elemento	Pos.	Diam.	Q.	Dob.	Ret.	Dob.	Comp.	Total	CA-50-A	CA-60-B	
Escada 1 (+0,20 a +4,20)	1	ø10	7	458		458	3206	20.1			
	2	ø10	7	390		390	2730	17.1			
	3	ø10	14	133		133	1862	11.7			
	4	ø10	14	189		189	2646	16.6			
	5	ø10	7	402		402	2814	17.7			
	6	ø10	7	416		416	2912	18.3			
	7	ø10	7	368		368	2576	16.2			
	8	ø10	7	447		447	3129	19.7			
	9	ø8	107	113		113	12091	47.5			
Total=1082									203.4		
Escada 2 (+4,20 a +7,10)	10	ø8	7	306		306	2142	8.4			
	11	ø10	7	240		240	1680	10.6			
	12	ø10	14	134		134	1876	11.8			
	13	ø8	14	175		175	2450	9.6			
	14	ø8	7	381		381	2667	10.5			
	15	ø10	7	409		409	2863	18.0			
	16	ø8	7	246		246	1722	6.8			
	17	ø10	7	336		336	2352	14.8			
	18	ø8	57	113		113	6441	25.3			
Total=1082									127.4		
									ø8:	119.0	0.0
									ø10:	211.8	0.0
									Total:	330.8	0.0

Resumo Aço	Comp. total	Peso+10%	Total
Escada 1	(m)	(kg)	
CA-50-A ø8	120.9	52	
ø10	218.8	151	203

DETALHE ESCADA CENTRO DE TRIAGEM

FOLHA: 03/07
ESCALA: INDICA
REVISÃO: 00

OBRA:
CONSTRUÇÃO CENTRO DE TRIAGEM

LOCAL:
ESTRADA IBRAIM TANIOS ABI CHEDID, ESQ. LUIS ANTONIO DE

PAVIA
VILA ROMANÓPOLIS - FERRAZ DE VASCONCELOS - SP


PROPRIETÁRIO:
PREFEITURA MUNICIPAL DA CIDADE DE FERRAZ DE

VASCONCELOS

CONTRIBUINTE:
29.0017.0002-000

DATA:
ABRIL/2024

SITUAÇÃO SEM ESCALA:

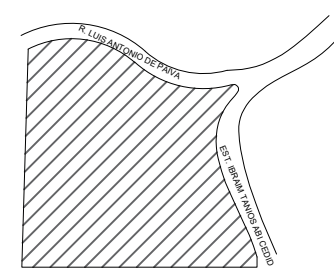

DECLARO QUE A APROVAÇÃO DESTA PROPOSTA NÃO
IMPLICA NO RECONHECIMENTO POR PARTE DA
PREFEITURA DO DIREITO DE PROPRIEDADE DO
TERRENO.

PROPRIETÁRIO:
PREFEITURA MUNICIPAL DA CIDADE DE
FERRAZ DE VASCONCELOS - SP.

ARQUITETO E URBANISTA:
EDUARDO FIGUEIREDO GOMES DE PAIVA
CAU-SP: 446145-8
RRT:13146068

QUADRO DE ÁREAS GERAIS:

ÁREA TERRENO:.....52.570,72 m²

ÁREA CONSTRUÍDA:1.200,23 m²

RESPONSÁVEL TÉCNICO:
ARQUITETO E URBANISTA
EDUARDO FIGUEIREDO GOMES DE PAIVA
CAU-SP: 446145-8
RRT:13146068