



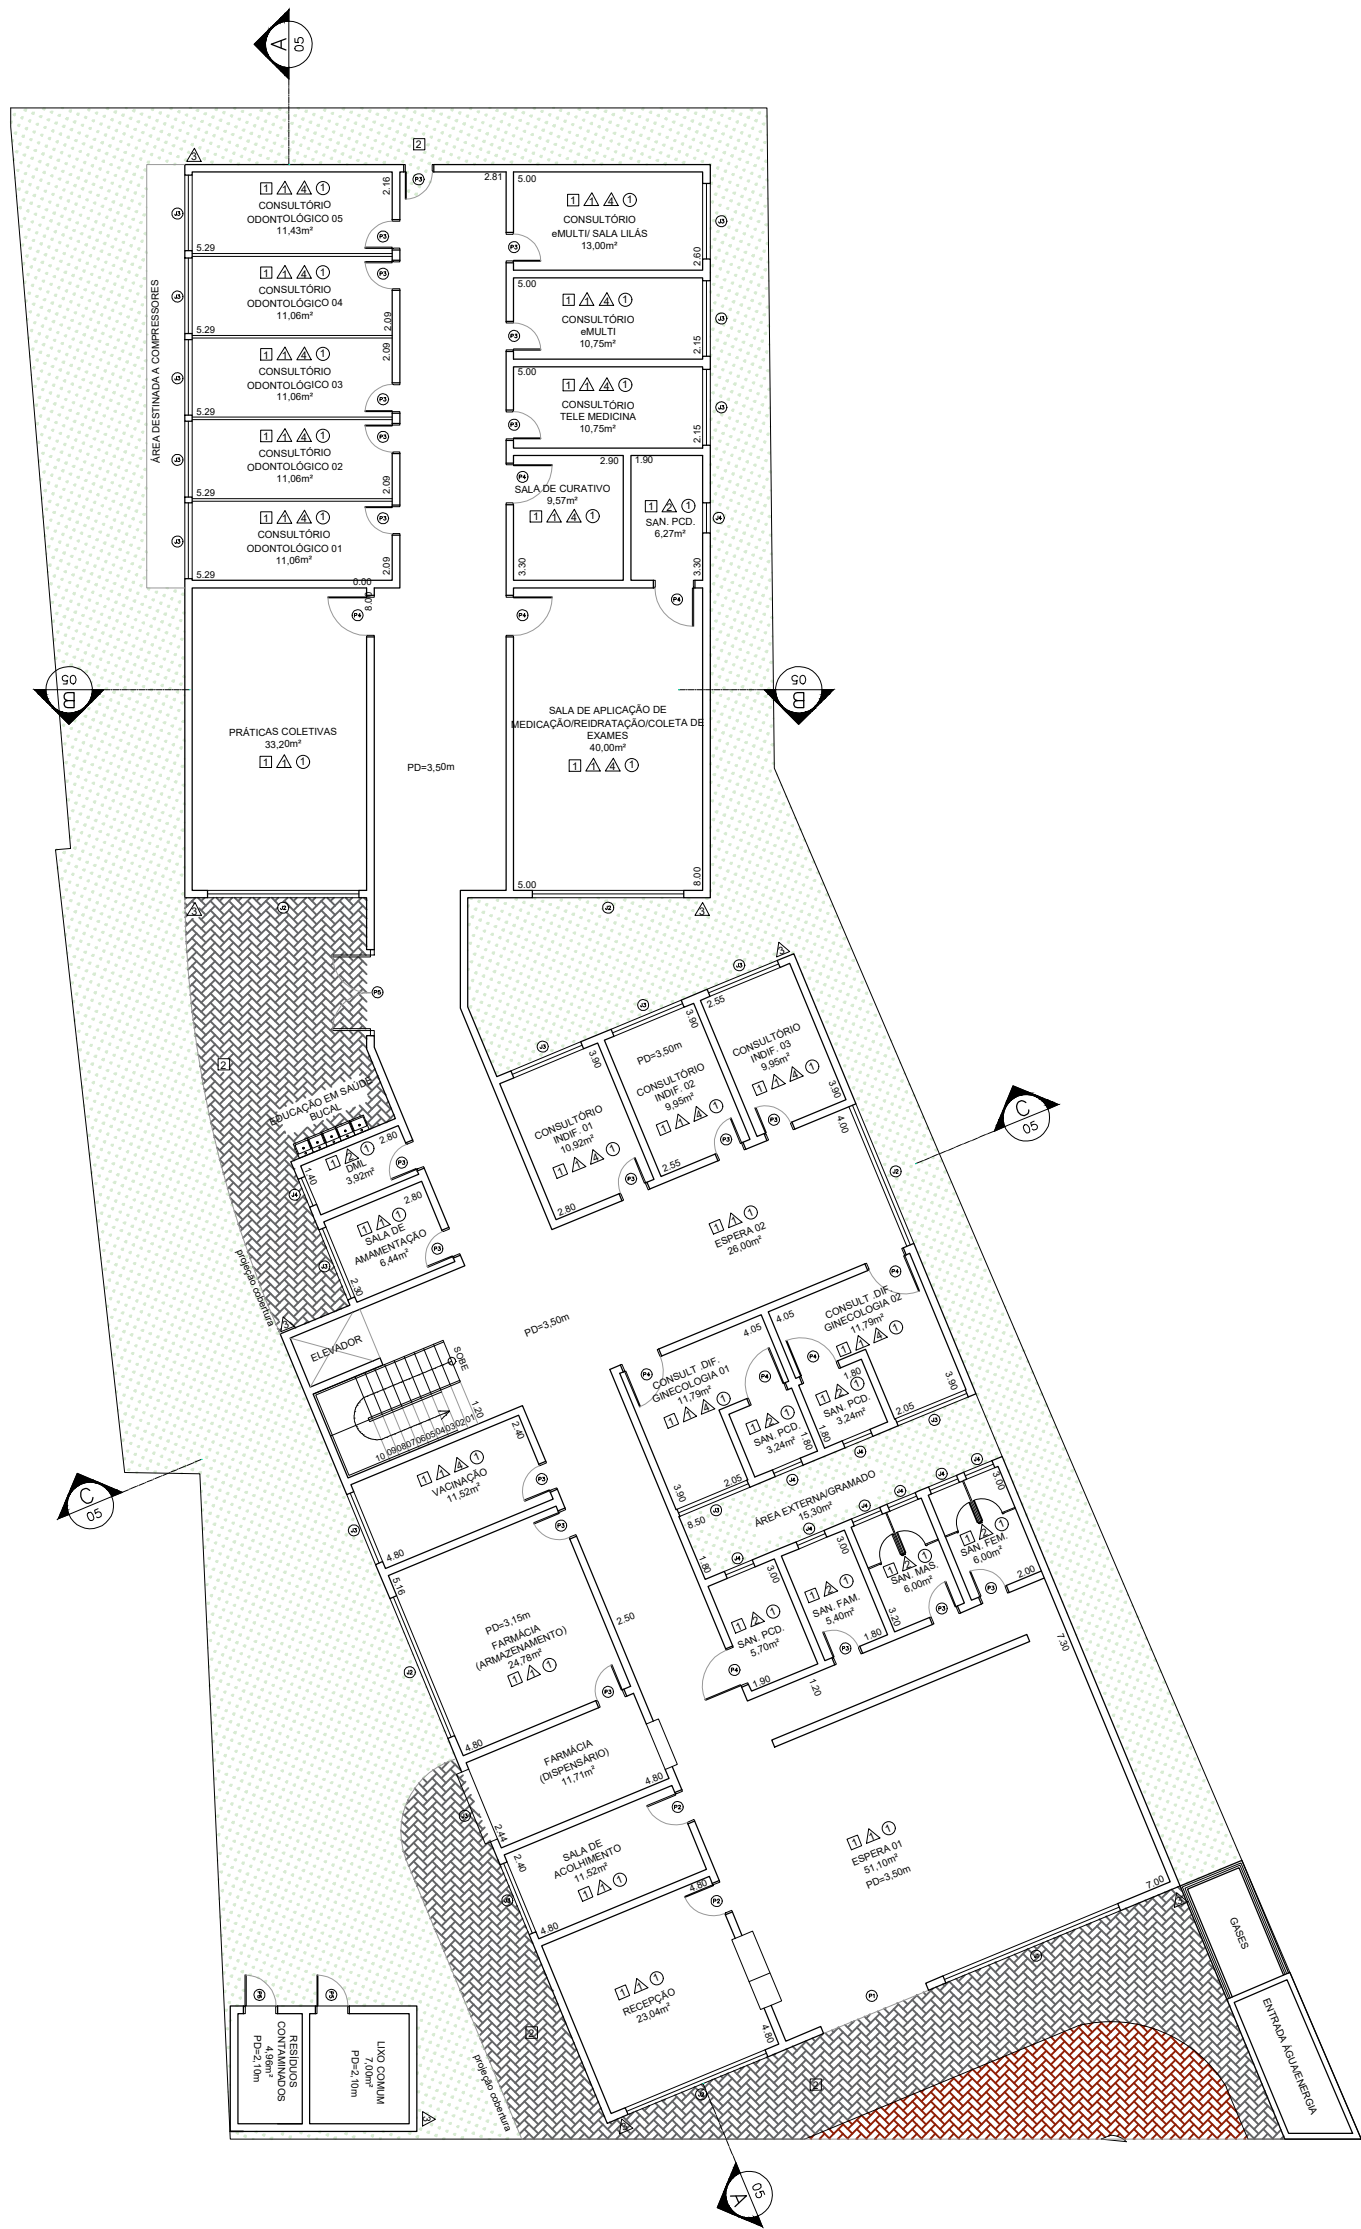

PLANTA DE ARQUITETURA TÉRREO
ESC: 1/200

LEGENDA REVESTIMENTOS	
PISO	
1	Piso cerâmico, acabamento liso
2	Piso intertravado (área externa)
PAREDE	
1	Pintura em cor clara, com tinta lavável e impermeável
2	Revestimento cerâmico, acabamento liso
3	Pintura em tinta impermeável (paredes externas)
4	Revestimento cerâmico, acabamento liso, frontão do lavatório /pia
TETO	
1	Forro gesso RU

PORTAS				
	L x H	ÁREA	MODELO	MATERIAL
P1	3,00 x 3,15	9,45	abrir	Madeira
P2	0,90 x 2,00	1,89	abrir	Madeira
P3	0,80 x 2,10	1,68	abrir	Madeira
P4	1,00 x 2,10	2,10	abrir	Madeira
P5	0,90 x 2,10	1,89	abrir	Alumínio

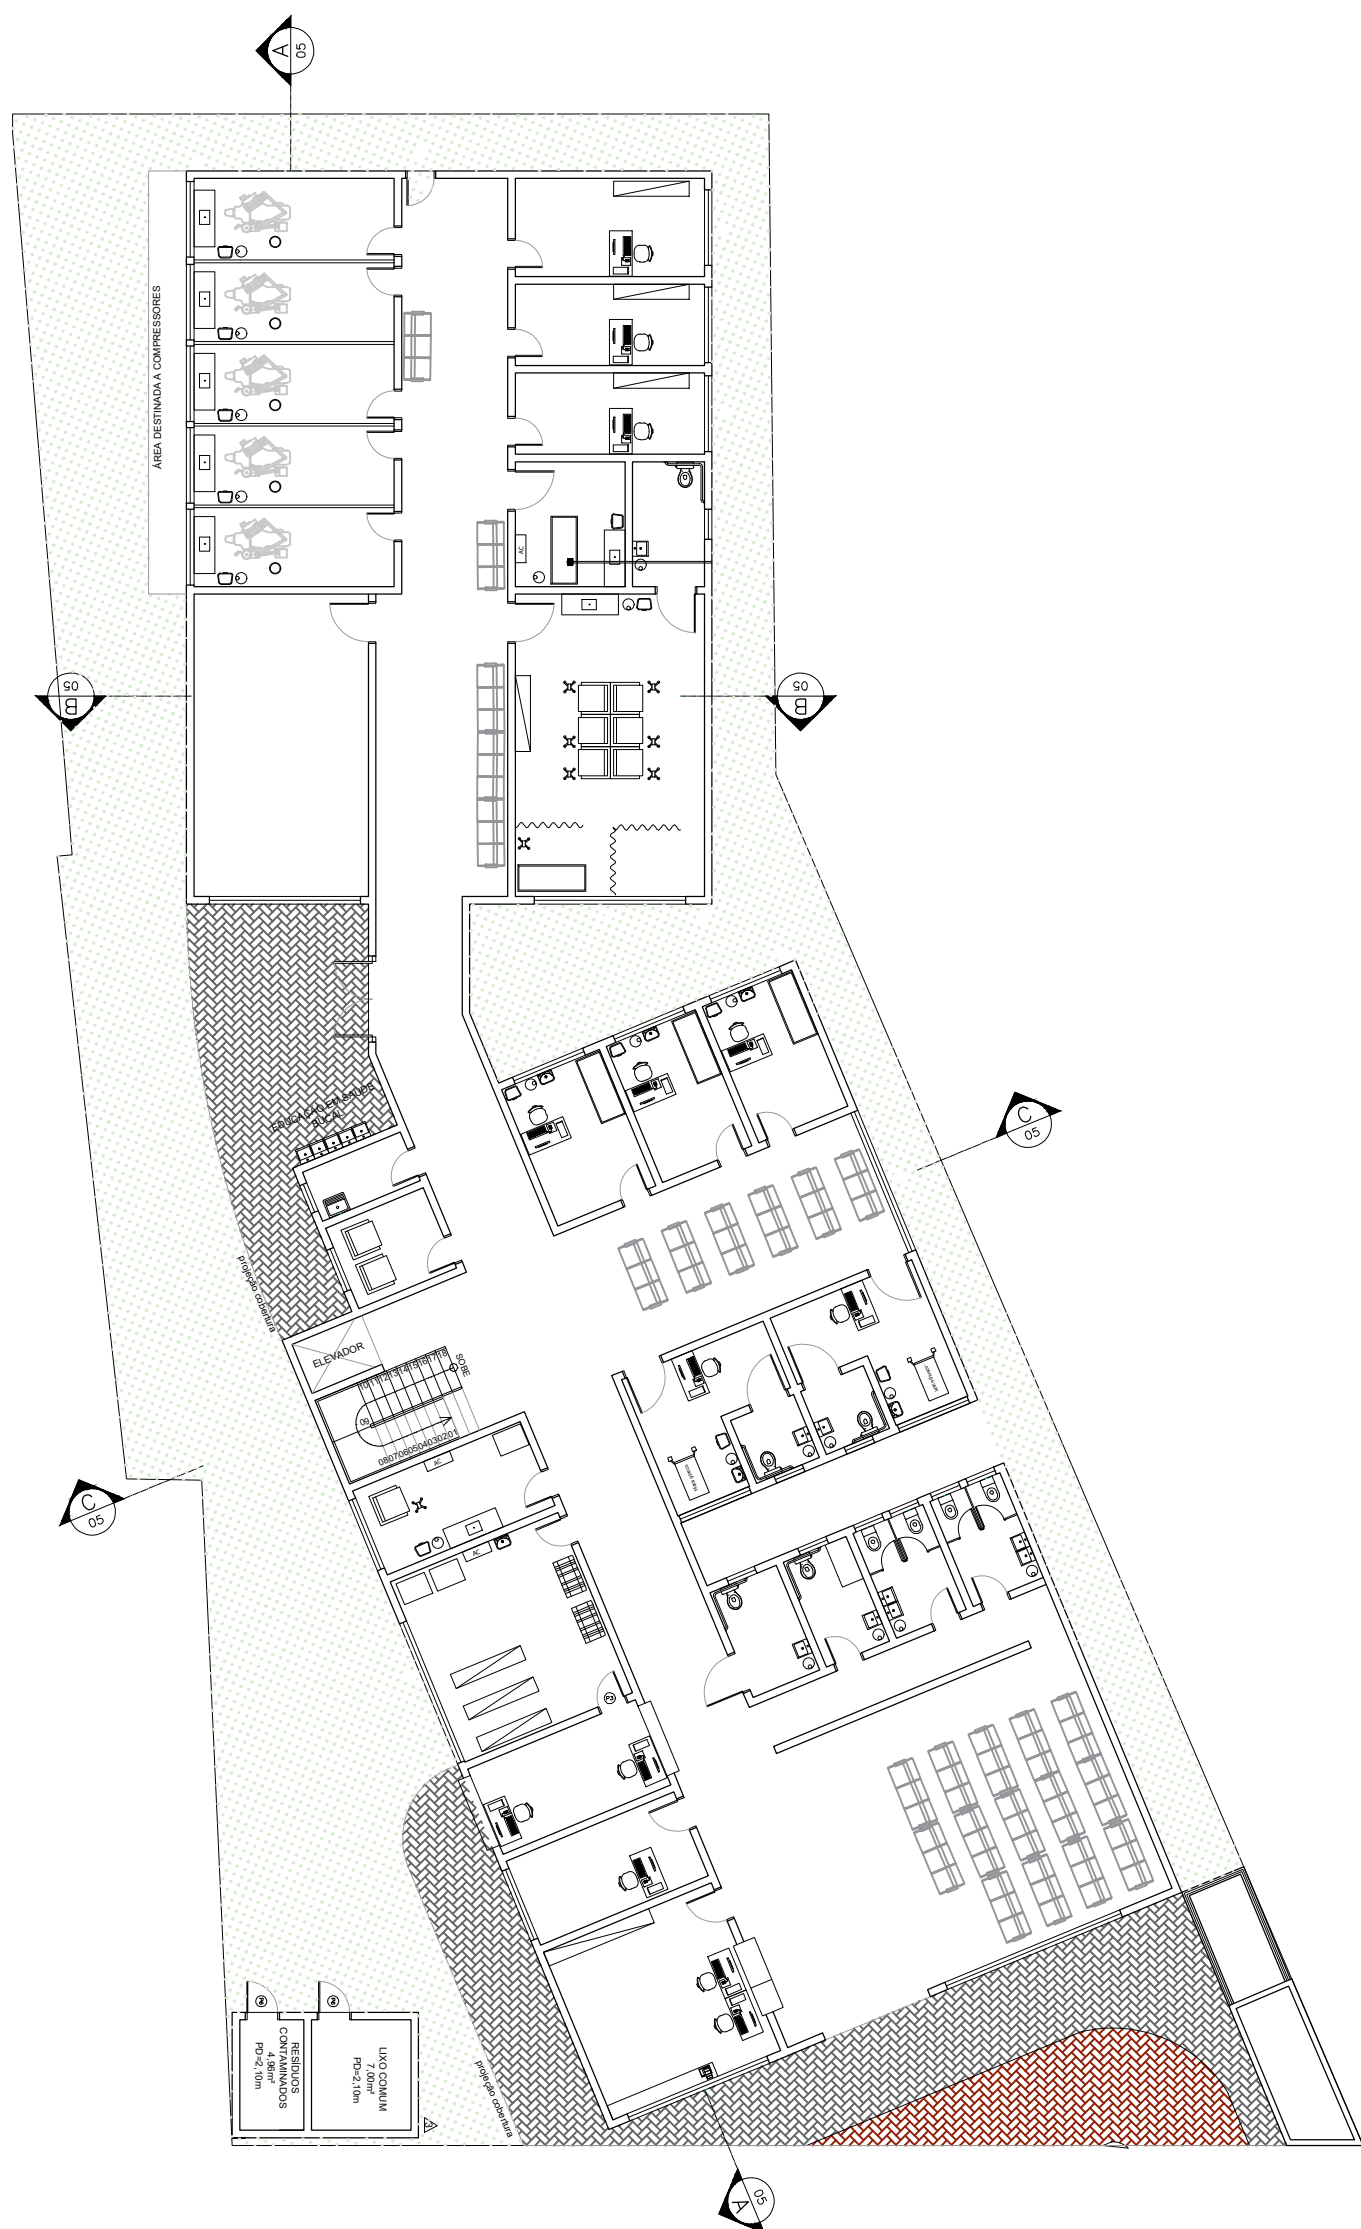


PLANTA DE LAYOUT ARQUITETURA TÉRREO
ESC: 1/200

JANELAS					
	L x H	P	ÁREA	MODELO	MATERIAL
J1	5,00 x 2,50	0,65	12,50	Abrir/Correr	Metal/Vidro
J2	4,00 x 2,50	0,65	10,00	Abrir/Correr	Metal/Vidro
J3	2,00 x 1,50	1,00	3,00	Abrir/Correr	Metal/Vidro
J4	0,80 x 1,00	1,80	0,80	Maxiar	Metal/Vidro
J5	1,20 x 1,00	1,00	1,20	Abrir/Correr	Metal/Vidro

Notas do Projeto

- O projeto está em conformidade com o Decreto Lei 12.342/78 (Código Sanitário)
- O local é provido de rede de abastecimento de água e coleta de esgoto.
- Os reservatórios de água atendem aos Artigos 10 e 11 do Decreto Lei 12.342/78. Serão quatro reservatórios de 1000 litros cada com capacidade de atendimento para 1 dia de consumo (considerando os dois andares da edificação)
- A Iluminação e Ventilação dos ambientes foram dimensionados conforme Artigo 44 a 47 do Decreto Lei 12.342/1978 e ABNT NBR ISO/CIE 8995-1/2013
- Os revestimentos de piso, teto e paredes serão adequados ao uso e indicados em projeto, conforme capítulo 6. item C.1 da RDC 50/02
- Os sanitários possuem ralos escamoteáveis, lixeiras com tampa de acionamento por pedal, sabonete líquido e papel toalha.
- Os resíduos comuns (lixo doméstico) serão retirados por coleta pública periódica e o RSS por empresa especializada
- Todos os vidros utilizados nas esquadrias são tipo fantasia

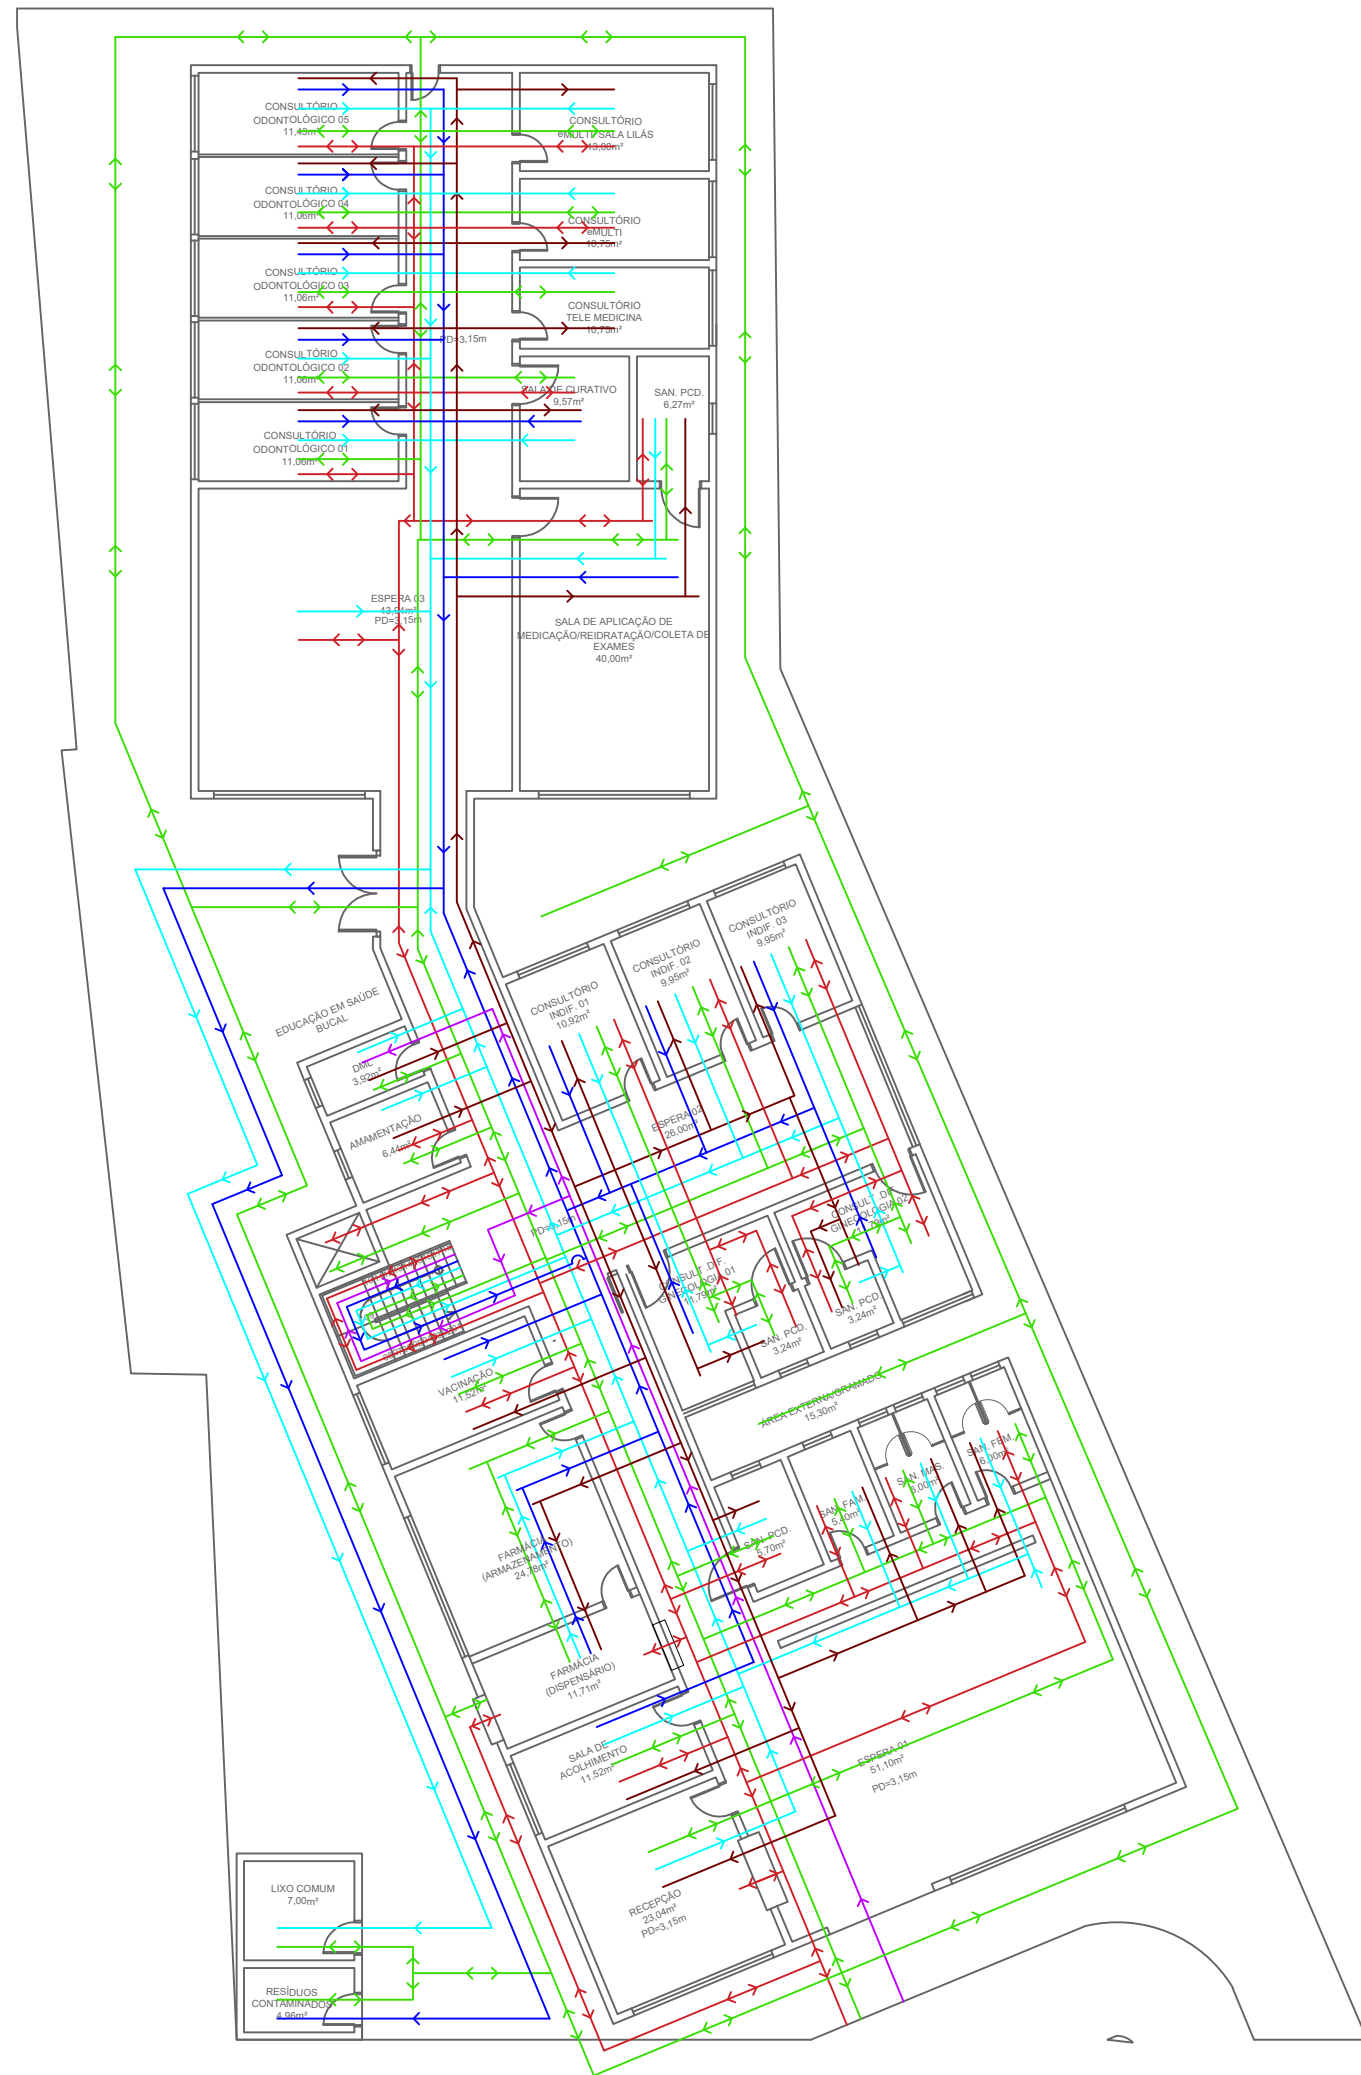

PLANTA DE FLUXOS PAVIMENTO TÉRREO
ESC: 1/200

REPRESENTAÇÃO DE FLUXOS

- Pacientes / Acompanhantes
- Funcionários
- Entrada de Materiais (escritório/saúde/limpeza)
- Distribuição de Materiais (escritório/saúde/limpeza)
- Resíduos (RSS)
- Lixo doméstico

TABELA DE ILUMINAÇÃO E VENTILAÇÃO NATURAL							
AMBIENTE	ÁREA	COEFICIENTE	EXIGÊNCIA		PROJETADO		
			ILUM.	VENT.	ILUM.	VENT.	
ESPERA	51,10	1/5	10,22	5,11	12,50	0,00	
RECEPCAO	23,04	1/5	4,61	2,30	10,00	5,00	
SALA ACOLHIMENTO	11,52	1/5	2,30	1,15	3,00	1,50	
SANITÁRIO FEM.	6,00	1/8	0,75	0,38	1,60	0,80	
SANITÁRIO MAS.	6,00	1/8	0,75	0,38	1,60	0,80	
SANITÁRIO FAMILIAR	5,40	1/8	0,68	0,34	0,80	0,40	
SANITÁRIO PCD	5,70	1/8	0,71	0,36	0,80	0,40	
FARMACIA (DISPENSÁRIO)	11,71	1/5	2,34	1,17	3,00	1,50	
FARMACIA (ARMAZENAMENTO)	24,78	1/5	4,96	2,48	10,00	5,00	
VACINAÇÃO	11,52	1/5	2,30	1,15	3,00	1,50	
CONSULTÓRIO INDIF. 01	10,92	1/5	2,18	1,09	3,00	1,50	
CONSULTÓRIO INDIF. 02	9,95	1/5	1,99	1,00	3,00	1,50	
CONSULTÓRIO INDIF. 03	9,95	1/5	1,99	1,00	3,00	1,50	
CONSULTÓRIO MULTISALA LILAS	13,00	1/5	2,60	1,30	3,00	1,50	
CONSULTÓRIO EMULTI	10,75	1/5	2,15	1,08	3,00	1,50	
SALA DE AMAMENTAÇÃO	6,44	1/5	1,29	0,64	3,00	1,50	
DML 01	3,92	1/8	0,60	0,30	0,80	0,40	
ESPERA 02	28,00	1/5	5,20	2,60	10,00	5,00	
SALA DE APLICAÇÃO DE MEDICAÇÕES	40,00	1/5	8,00	4,00	10,00	5,00	
SAN. PCD 02	6,27	1/8	0,78	0,39	0,80	0,40	
CONSULTÓRIO DE TELE MEDICINA	10,75	1/5	2,15	1,08	3,00	1,50	
SALA DE CURATIVO	9,57	1/5	1,91	0,96	9,57	4,79	
CONSULTÓRIO DIF. GINECOLOGISTA 01	11,79	1/5	2,36	1,18	3,00	1,50	
SAN. PCD 03	3,24	1/8	0,60	0,30	0,80	0,40	
CONSULTÓRIO DIF. GINECOLOGISTA 02	11,79	1/5	2,36	1,18	3,00	1,50	
SANITÁRIO	3,24	1/8	0,60	0,30	0,80	0,40	
CONSULTÓRIO ODONTOLÓGICO 01	11,06	1/5	2,21	1,11	3,00	1,50	
CONSULTÓRIO ODONTOLÓGICO 02	11,06	1/5	2,21	1,11	3,00	1,50	
CONSULTÓRIO ODONTOLÓGICO 03	11,06	1/5	2,21	1,11	3,00	1,50	
CONSULTÓRIO ODONTOLÓGICO 04	11,06	1/5	2,21	1,11	3,00	1,50	
CONSULTÓRIO ODONTOLÓGICO 05	11,43	1/5	2,29	1,14	3,00	1,50	
ADMINISTRAÇÃO	21,00	1/5	4,20	2,10	10,00	5,00	
VESTIÁRIO MASC.	30,27	1/8	3,78	1,89	4,80	2,40	
VESTIÁRIO FEM.	30,27	1/8	3,78	1,89	4,80	2,40	
PARAMENTAÇÃO	7,20	1/8	0,90	0,45	1,20	0,60	
SETOR LIMPO	9,60	1/5	1,92	0,96	3,00	1,50	
SETOR SUJO	9,60	1/5	1,92	0,96	3,00	1,50	
COPIA	18,72	1/5	3,74	1,87	3,74	1,87	
PRÁTICAS COLETIVAS	33,20	1/5	6,64	3,32	10,00	5,00	
ALMOXARIFADO	5,40	1/8	0,68	0,34	0,80	0,40	
INTEGRAÇÃO DAS EQUIPES	23,79	1/5	4,76	2,38	10,00	5,00	
SAN. FUNC. PCD	6,33	1/8	0,79	0,40	0,80	0,40	
DML 02	3,92	1/8	0,45	0,23	0,80	0,40	

LEGENDA DE MOBILIÁRIO (LAYOUT)	
	Impressora
	Geladeira
	Armário
	Lavatório
	Lixeira para RSS
	Armário vitrine
	Mesa com computador
	Representação de giro de cadeira de rodas
	Apoio braço
	Mesa de apoio
	Equipamento de ar condicionado
	Microondas
	Tanque
	Autoclave
	Exaustor
	Lixeira - lixo comum
	Balança
	Duto de ventilação artificial
	Longarina
	Maca Ginecológica
	Maca

PLANTA DE PAVIMENTO TÉRREO UNIDADE BÁSICA DE SAÚDE DE PORTE III		FOLHA: 03/05 ESCALA: INDICA REVISÃO: 00
OBRA: CONSTRUÇÃO UNIDADE BÁSICA DE SAÚDE DE PORTE III		
LOCAL: ESTR. STELLA MAZZUCCA Nº451 ESQ COM RUA SÃO JOSÉ JARDIM SOEIRO – FERRAZ DE VASCONCELOS – SP QUADRA – LOTE P/82–83–84 –23.522236, –46.373120		ZONA: Z3
PROPRIETÁRIO: PREFEITURA MUNICIPAL DA CIDADE DE FERRAZ DE VASCONCELOS		CONTRIBUINTE: 14.0013.0030–000 DATA: SET/2024
SITUAÇÃO SEM ESCALA: 		DECLARO QUE A APROVAÇÃO DESTA PROJETO NÃO IMPLICA NO RECONHECIMENTO, POR PARTE DA PREFEITURA, DO DIREITO DE PROPRIEDADE DO TERRENO.
QUADRO DE ÁREAS GERAIS: ÁREA TERRENO.....4.894,70 m² ÁREA UBS A CONSTRUIR TÉRREO:699,04 m² ÁREA UBS A CONSTRUIR 1º PAV:186,20 m² ÁREA UBS A CONSTRUIR BARRILETE:16,36 m² ÁREA TOTAL:901,60 m²		PROPRIETÁRIO: PREFEITURA MUNICIPAL DA CIDADE DE FERRAZ DE VASCONCELOS – SP. CNPJ: 46.523.197/0001–44 RESPONSÁVEL TÉCNICO PELA REFORMA: ARQUITETO E URBANISTA EDUARDO FIGUEIREDO GOMES DE PAIVA CAU-SP: A46145–8 RRT: 1.13836490