




CORTE AA
ESC: 1/100

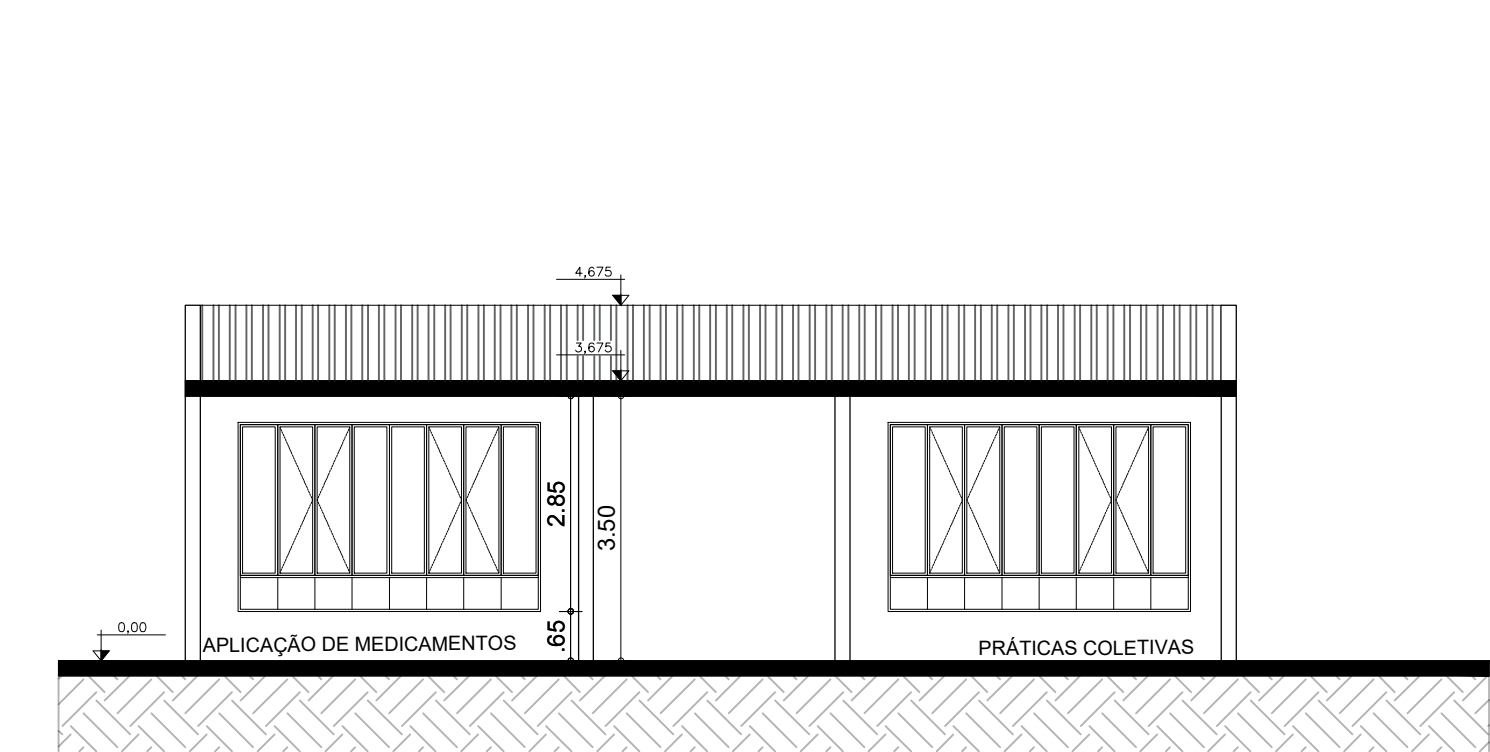


CORTE BB
ESC: 1/100

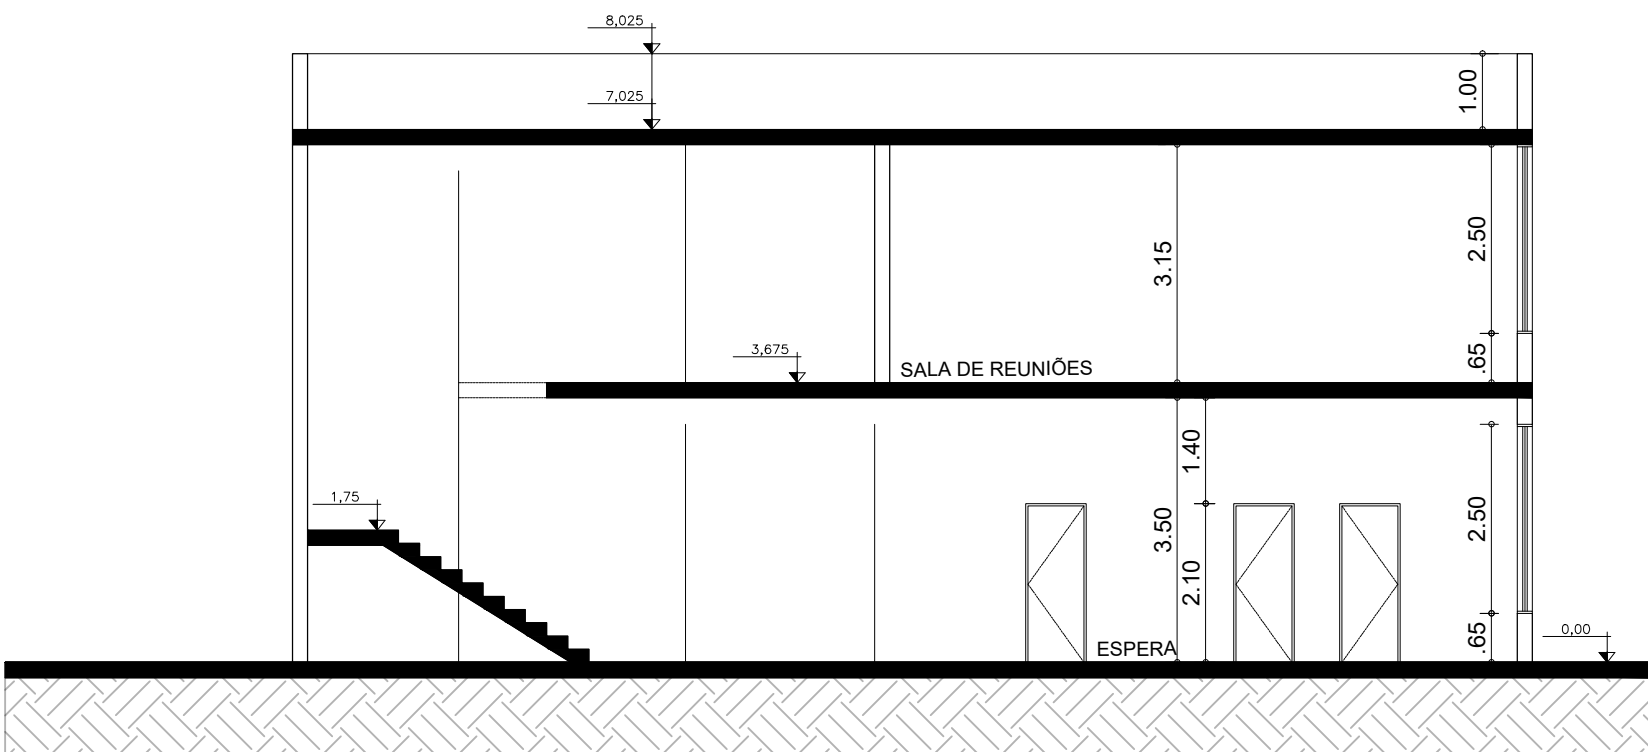

CORTE CC
ESC: 1/100

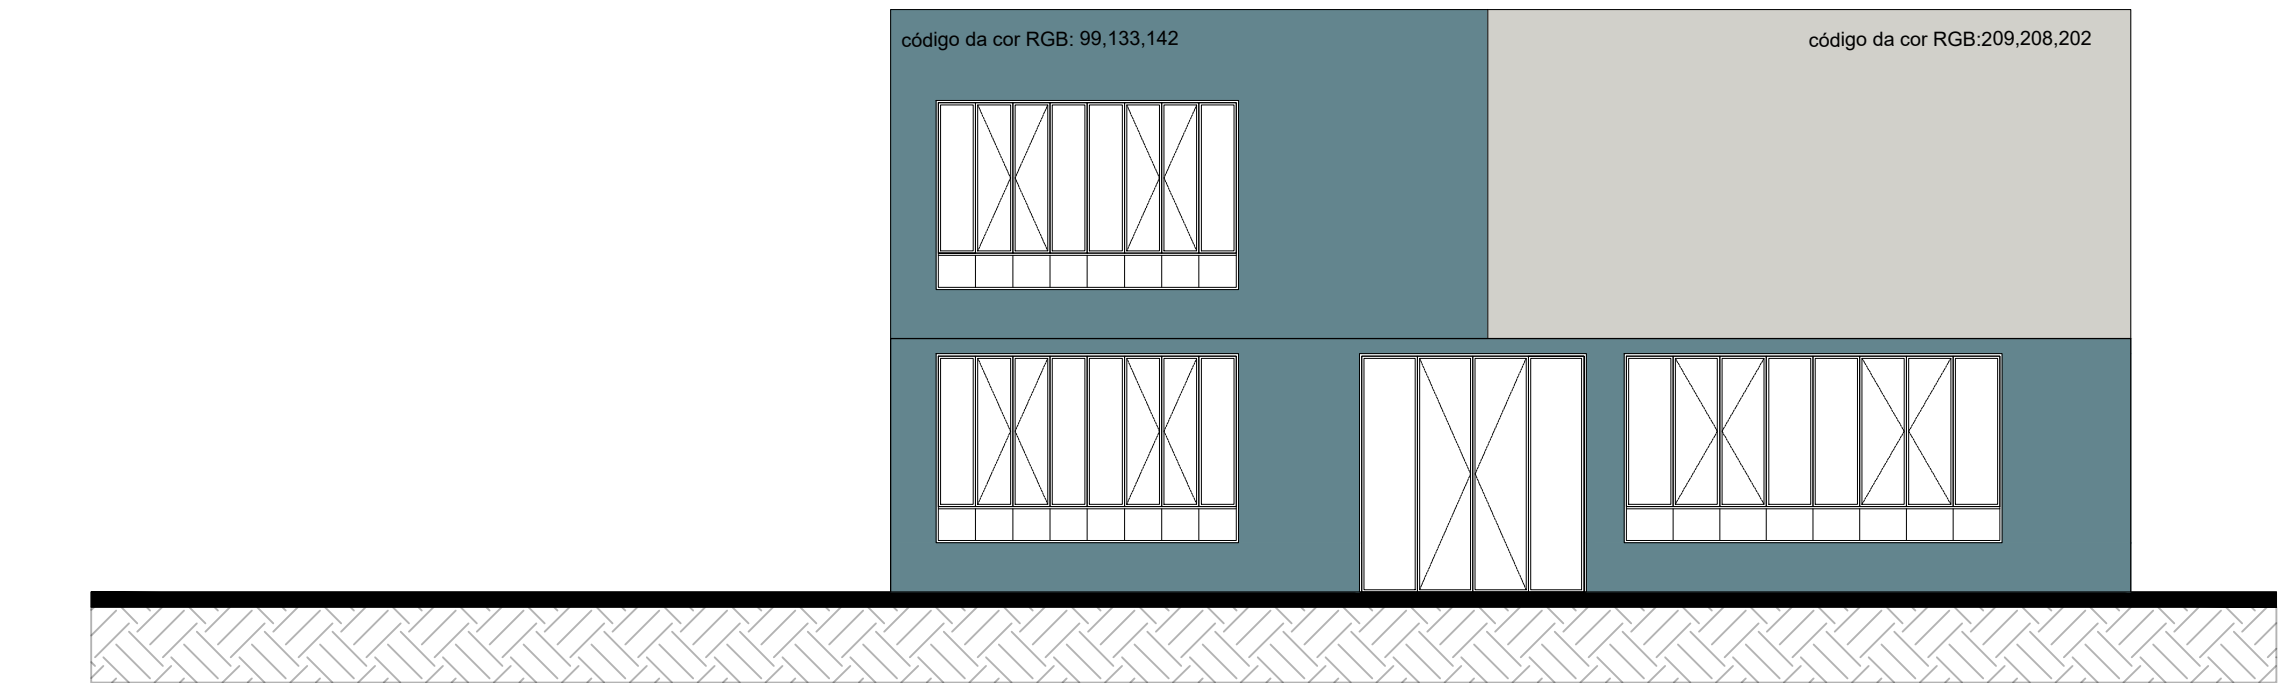

VISTA FRONTAL
ESC: 1/100

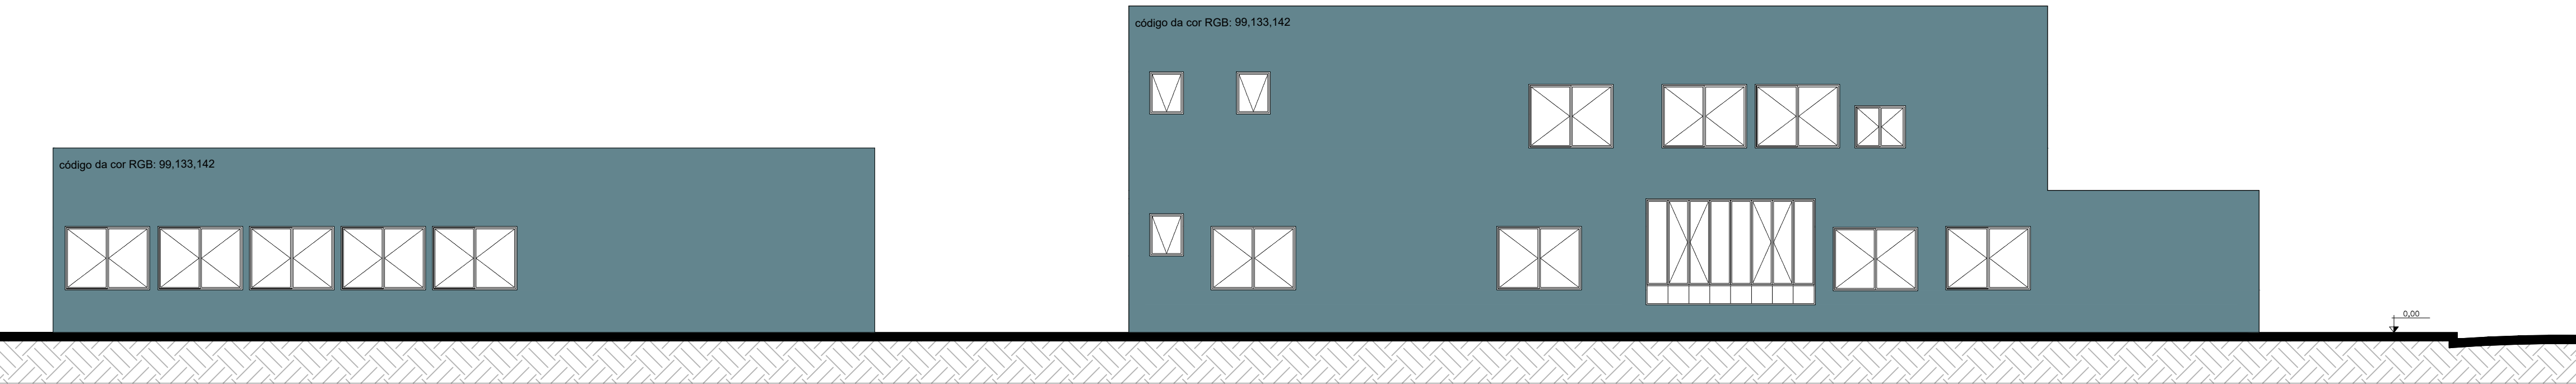

VISTA FRONTAL
ESC: 1/100

CORTES E FACHADAS UNIDADE BÁSICA DE SAÚDE DE PORTE III		FOLHA: 05/05 ESCALA: INDICA REVISÃO: 00
OBRA: CONSTRUÇÃO UNIDADE BÁSICA DE SAÚDE DE PORTE III		
LOCAL: ESTR. STELLA MAZZUCCA Nº451 ESQ COM RUA SÃO JOSÉ JARDIM SOEIRO – FERRAZ DE VASCONCELOS – SP QUADRA – LOTE P/82–83–84 –23.522236, –46.373120		ZONA: Z3
PROPRIETÁRIO: PREFEITURA MUNICIPAL DA CIDADE DE FERRAZ DE VASCONCELOS		CONTRIBUINTE: 14.0013.0030–000 DATA: SET/2024
SITUAÇÃO SEM ESCALA: 		DECLARO QUE A APROVAÇÃO DESTE PROJETO NÃO IMPLICA NO RECONHECIMENTO, POR PARTE DA PREFEITURA, DO DIREITO DE PROPRIEDADE DO TERRENO. PROPRIETÁRIO: PREFEITURA MUNICIPAL DA CIDADE DE FERRAZ DE VASCONCELOS – SP. CNPJ: 46.523.197/0001–44
QUADRO DE ÁREAS GERAIS: ÁREA TERRENO:.....4.894,70 m² ÁREA UBS A CONSTRUIR TERREO:699,04 m² ÁREA UBS A CONSTRUIR 1ºPAV:186,20 m² ÁREA UBS A CONSTRUIR BARRILETE:16,36 m² ÁREA TOTAL:901,60 m²		RESPONSÁVEL TÉCNICO PELA REFORMA: ARQUITETO E URBANISTA EDUARDO FIGUEIREDO GOMES DE PAIVA CAU-SP: A46145–8 RRT: 13836490