

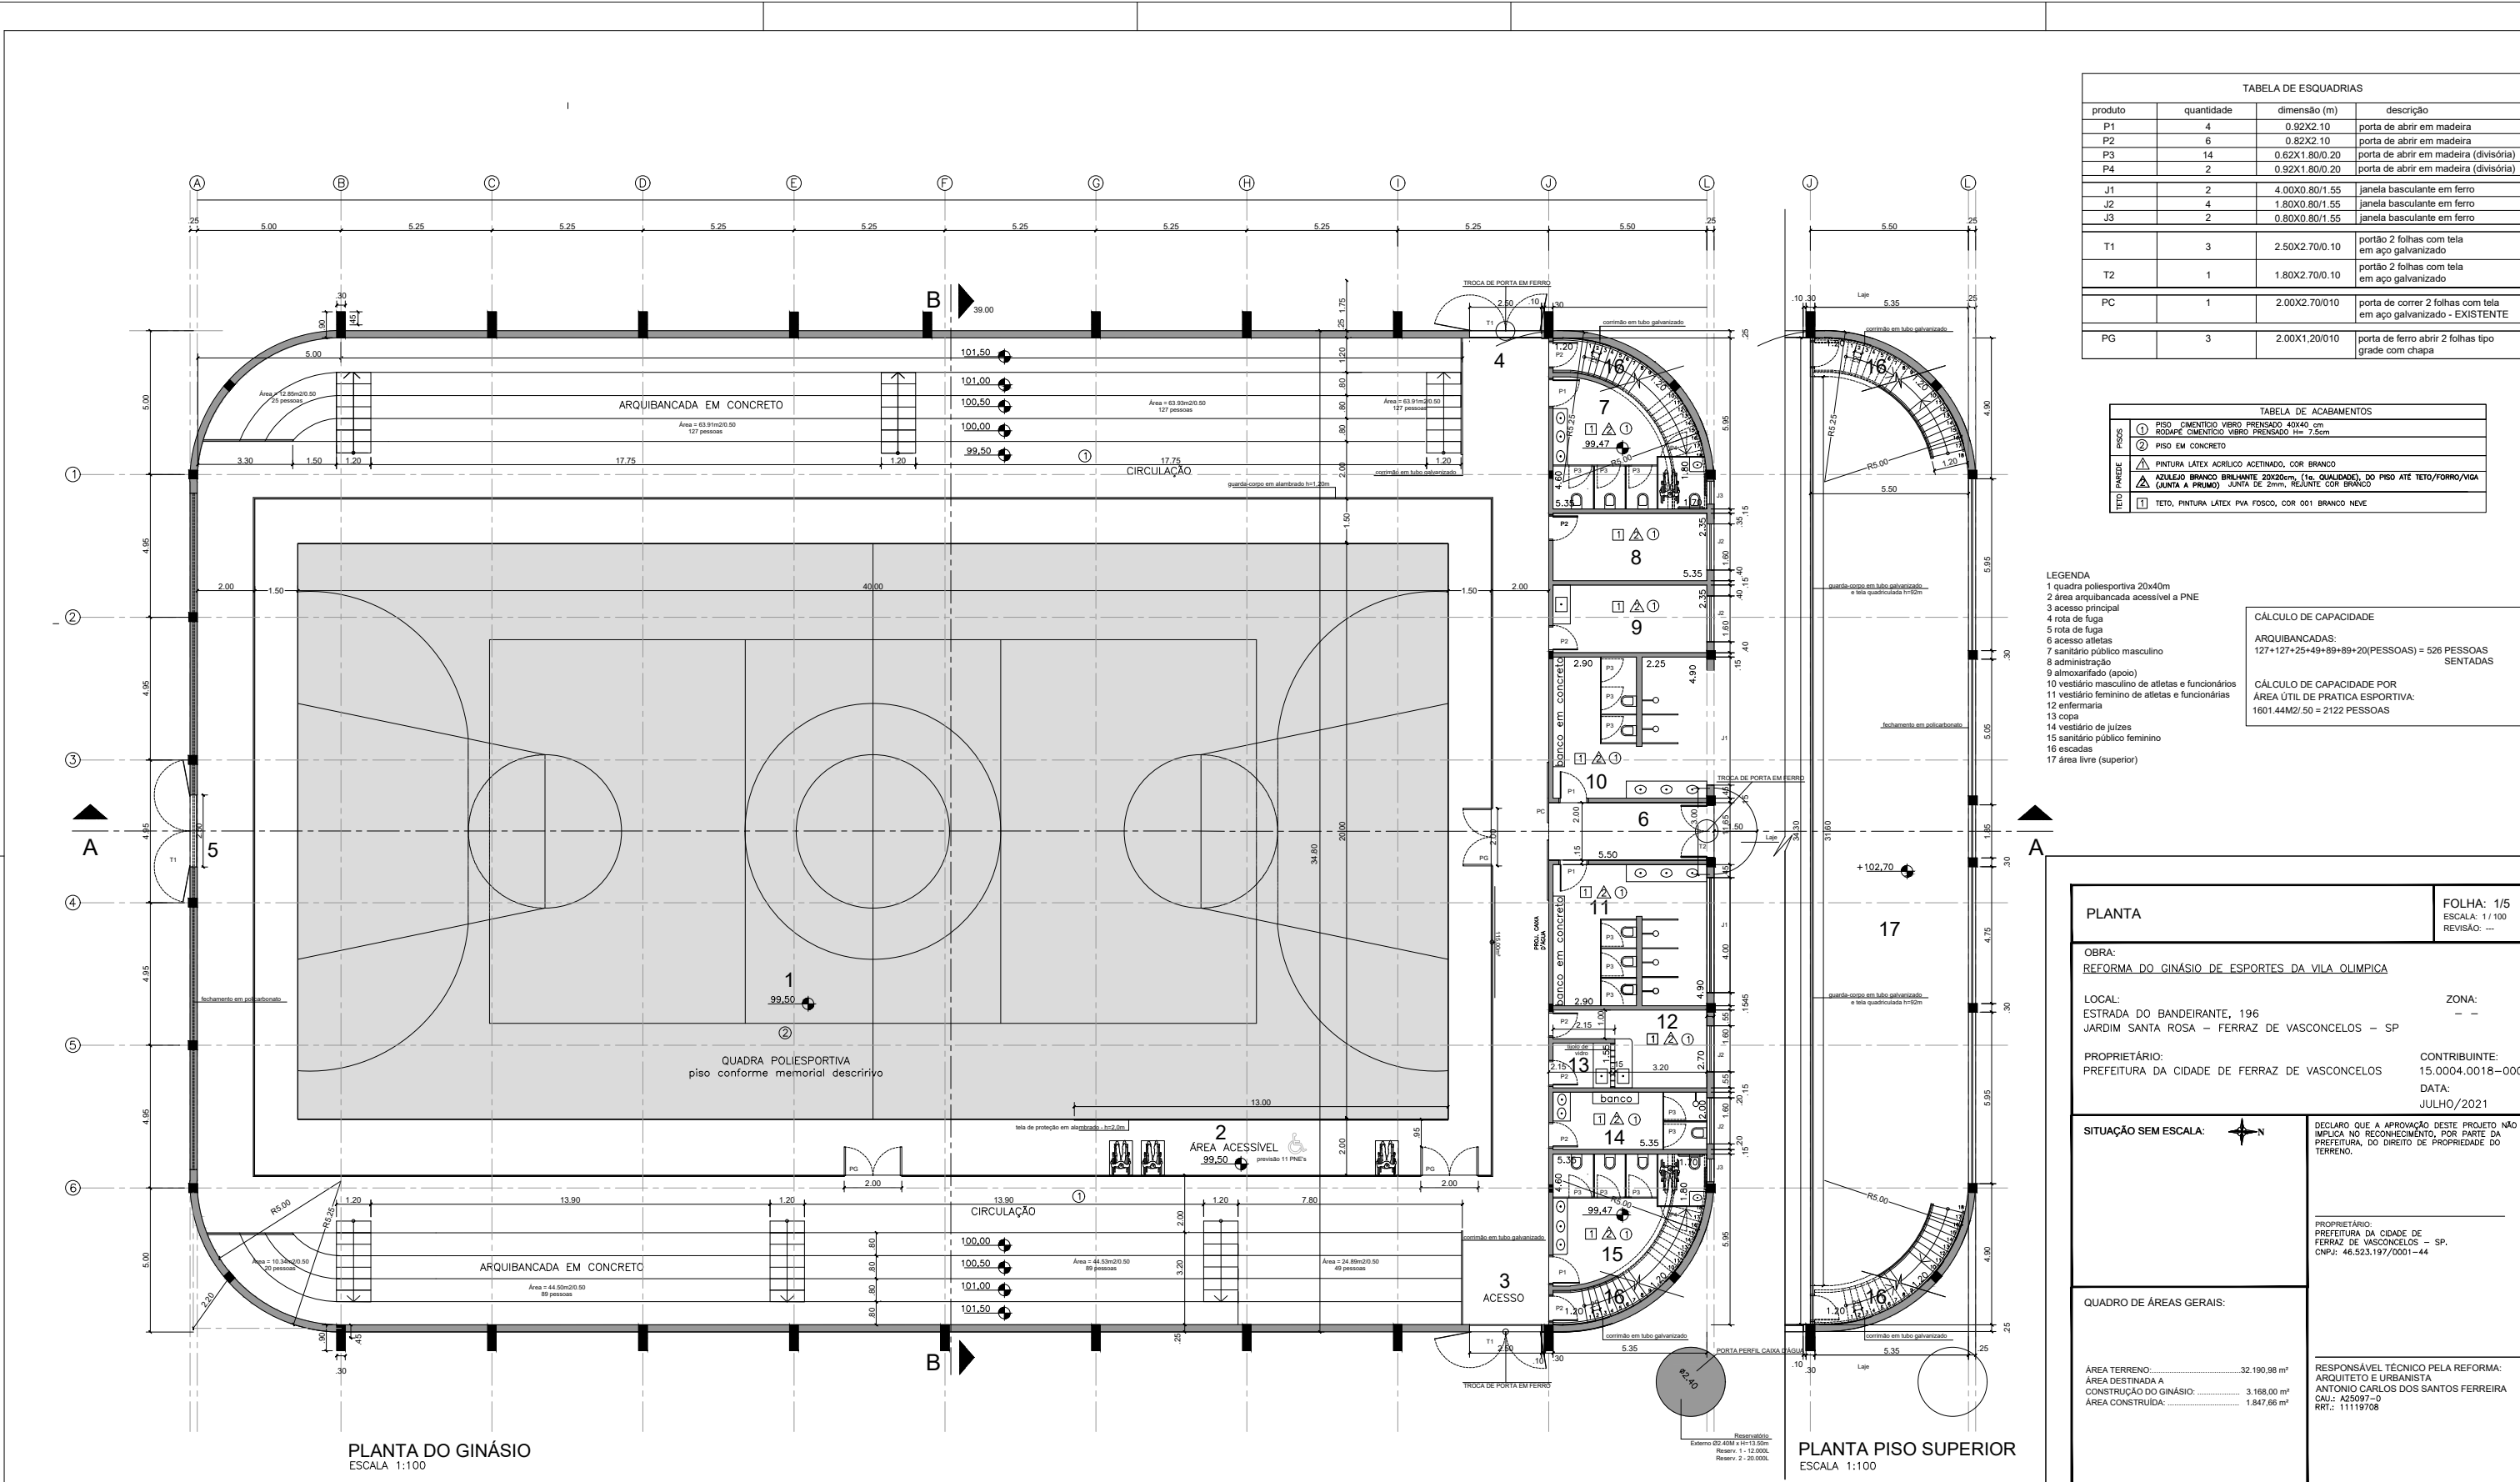


TABELA DE ESQUADRIAS			
produto	quantidade	dimensão (m)	descrição
P1	4	0.92X2.10	porta de abrir em madeira
P2	6	0.82X2.10	porta de abrir em madeira
P3	14	0.62X1.80/0.20	porta de abrir em madeira (divisória)
P4	2	0.92X1.80/0.20	porta de abrir em madeira (divisória)
J1	2	4.00X0.80/1.55	janela basculante em ferro
J2	4	1.80X0.80/1.55	janela basculante em ferro
J3	2	0.80X0.80/1.55	janela basculante em ferro
T1	3	2.50X2.70/0.10	portão 2 folhas com tela em aço galvanizado
T2	1	1.80X2.70/0.10	portão 2 folhas com tela em aço galvanizado
PC	1	2.00X2.70/010	porta de correr 2 folhas com tela em aço galvanizado - EXISTENTE
PG	3	2.00X1.20/010	porta de ferro abrir 2 folhas tipo grade com chapa

TABELA DE ACABAMENTOS	
PISOS	1 PISO CIMENTICO VIBRO PRENSADO 40X40 cm 2 PISO EM CONCRETO
PINTURAS	1 PINTURA LATEX ACRELICO ACETINADO, COR BRANCO 2 AZULEJO BRANCO BRILHANTE 20X20cm (1a. QUALIDADE), DO PISO ATÉ TETO/FORNO/VIGA (JUNTA A PRIMO) JUNTA DE 2mm, REJUNTE COR BRANCO
TETO	1 TETO, PINTURA LATEX PVA FOSCO, COR 001 BRANCO NEVE

LEGENDA
1 quadra poliesportiva 20x40m
2 área arquibancada acessível a PNE
3 acesso principal
4 rota de fuga
5 rota de fuga
6 acesso atletas
7 sanitário público masculino
8 administração
9 almoxarifado (apoio)
10 vestiário masculino de atletas e funcionários
11 vestiário feminino de atletas e funcionários
12 enfermaria
13 copa
14 vestiário de juizes
15 sanitário público feminino
16 escadas
17 área livre (superior)

CALCULO DE CAPACIDADE
ARQUIBANCADAS:
127+127+25+49+89+89+20(PESSOAS) = 526 PESSOAS SENTADAS

CALCULO DE CAPACIDADE POR
ÁREA ÚTIL DE PRÁTICA ESPORTIVA:
1601.44M2/50 = 2122 PESSOAS

PLANTA

FOLHA: 1/5
ESCALA: 1/100
REVISÃO: —

OBRA:
REFORMA DO GINÁSIO DE ESPORTES DA VILA OLÍMPICA

LOCAL:
ESTRADA DO BANDEIRANTE, 196
JARDIM SANTA ROSA – FERRAZ DE VASCONCELOS – SP

PROPRIETÁRIO:
PREFEITURA DA CIDADE DE FERRAZ DE VASCONCELOS

ZONA:
—

CONTRIBUINTE:
15.0004.0018-000
DATA:
JULHO/2021

SITUAÇÃO SEM ESCALA:

DECLARO QUE A APROVAÇÃO DESTA PROJETO NÃO IMPLICA NO RECONHECIMENTO, POR PARTE DA PREFEITURA, DO DIREITO DE PROPRIEDADE DO TERRENO.

QUADRO DE ÁREAS GERAIS:

ÁREA TERRENO:.....32.190,98 m²
ÁREA DESTINADA A CONSTRUÇÃO DO GINÁSIO:.....3.168,00 m²
ÁREA CONSTRUÍDA:.....1.847,66 m²

RESPONSÁVEL TÉCNICO PELA REFORMA:
ARQUITETO E URBANISTA
ANTÔNIO CARLOS DOS SANTOS FERREIRA
CAU: A25097-0
RTT: 11119708