


CORTE AA
ESCALA 1:100

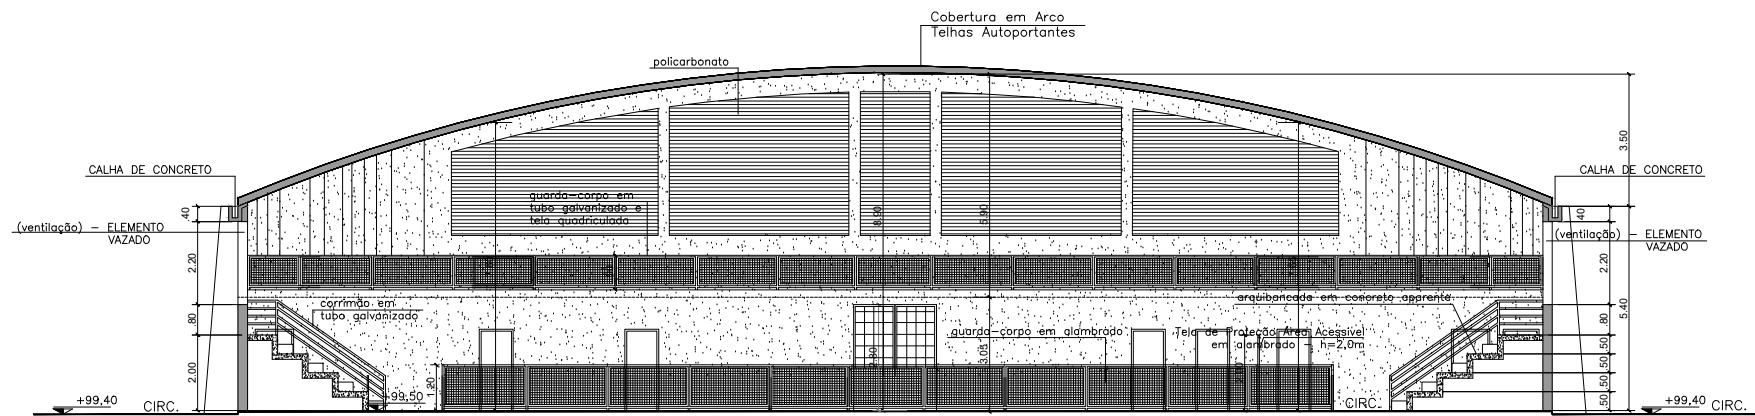

CORTE BB
ESCALA 1:100

CORTES		FOLHA: 2/5 ESCALA: 1 / 100 REVISÃO: --
OBRA: REFORMA DO GINÁSIO DE ESPORTES DA VILA OLÍMPICA		
LOCAL: ESTRADA DO BANDEIRANTE, 196 JARDIM SANTA ROSA – FERRAZ DE VASCONCELOS – SP		ZONA: --
PROPRIETÁRIO: PREFEITURA DA CIDADE DE FERRAZ DE VASCONCELOS		CONTRIBUINTE: 15.0004.0018–000 DATA: JULHO/2023
SITUAÇÃO SEM ESCALA:		DECLARO QUE A APROVAÇÃO DESTA PROJETO NÃO IMPLICA NO RECONHECIMENTO, POR PARTE DA PREFEITURA, DO DIREITO DE PROPRIEDADE DO TERRENO.
QUADRO DE ÁREAS GERAIS:		PROPRIETÁRIO: PREFEITURA DA CIDADE DE FERRAZ DE VASCONCELOS – SP. CNPJ: 46.523.197/0001–44
ÁREA TERRENO:.....32.190,98 m² ÁREA DESTINADA A CONSTRUÇÃO DO GINÁSIO:..... 3.168,00 m² ÁREA CONSTRUÍDA:..... 1.847,66 m²		RESPONSÁVEL TÉCNICO PELA REFORMA: ARQUITETO E URBANISTA ANTONIO CARLOS DOS SANTOS FERREIRA CAU.: A25097-0 RTT.: 11119708

REVISÃO			REFERÊNCIA		CÓDIGO		VISTO E APROVADO		Cidade de Ferraz de Vasconcelos			
Nº	DATA	DESCRIÇÃO	VISTO	DESENHOS	NÚMERO	CÓDIGO	COORDENADOR	ANALISADO	DATA	ASSINADO	DATA	ASSINADO
---	---	---	---	---	---	---	---	---	---	---	---	---
---	---	---	---	---	---	---	---	---	---	---	---	---
PREFEITURA MUNICIPAL:
RUI BARBOSA, 295 – V. Romãpolis
Ferraz de Vasconcelos-SP, CEP 08529-200
FONE: (11) 4674-7800
www.ferrazdevasconcelos.sp.gov.br